

3

5mm 方眼

(令和7年度)

平面図

縮尺

1/500

5 10 15 m

学校名

第二中学校

調査番号

(都道府県)


(市町村)

(学校)


整理番号

1243

-2

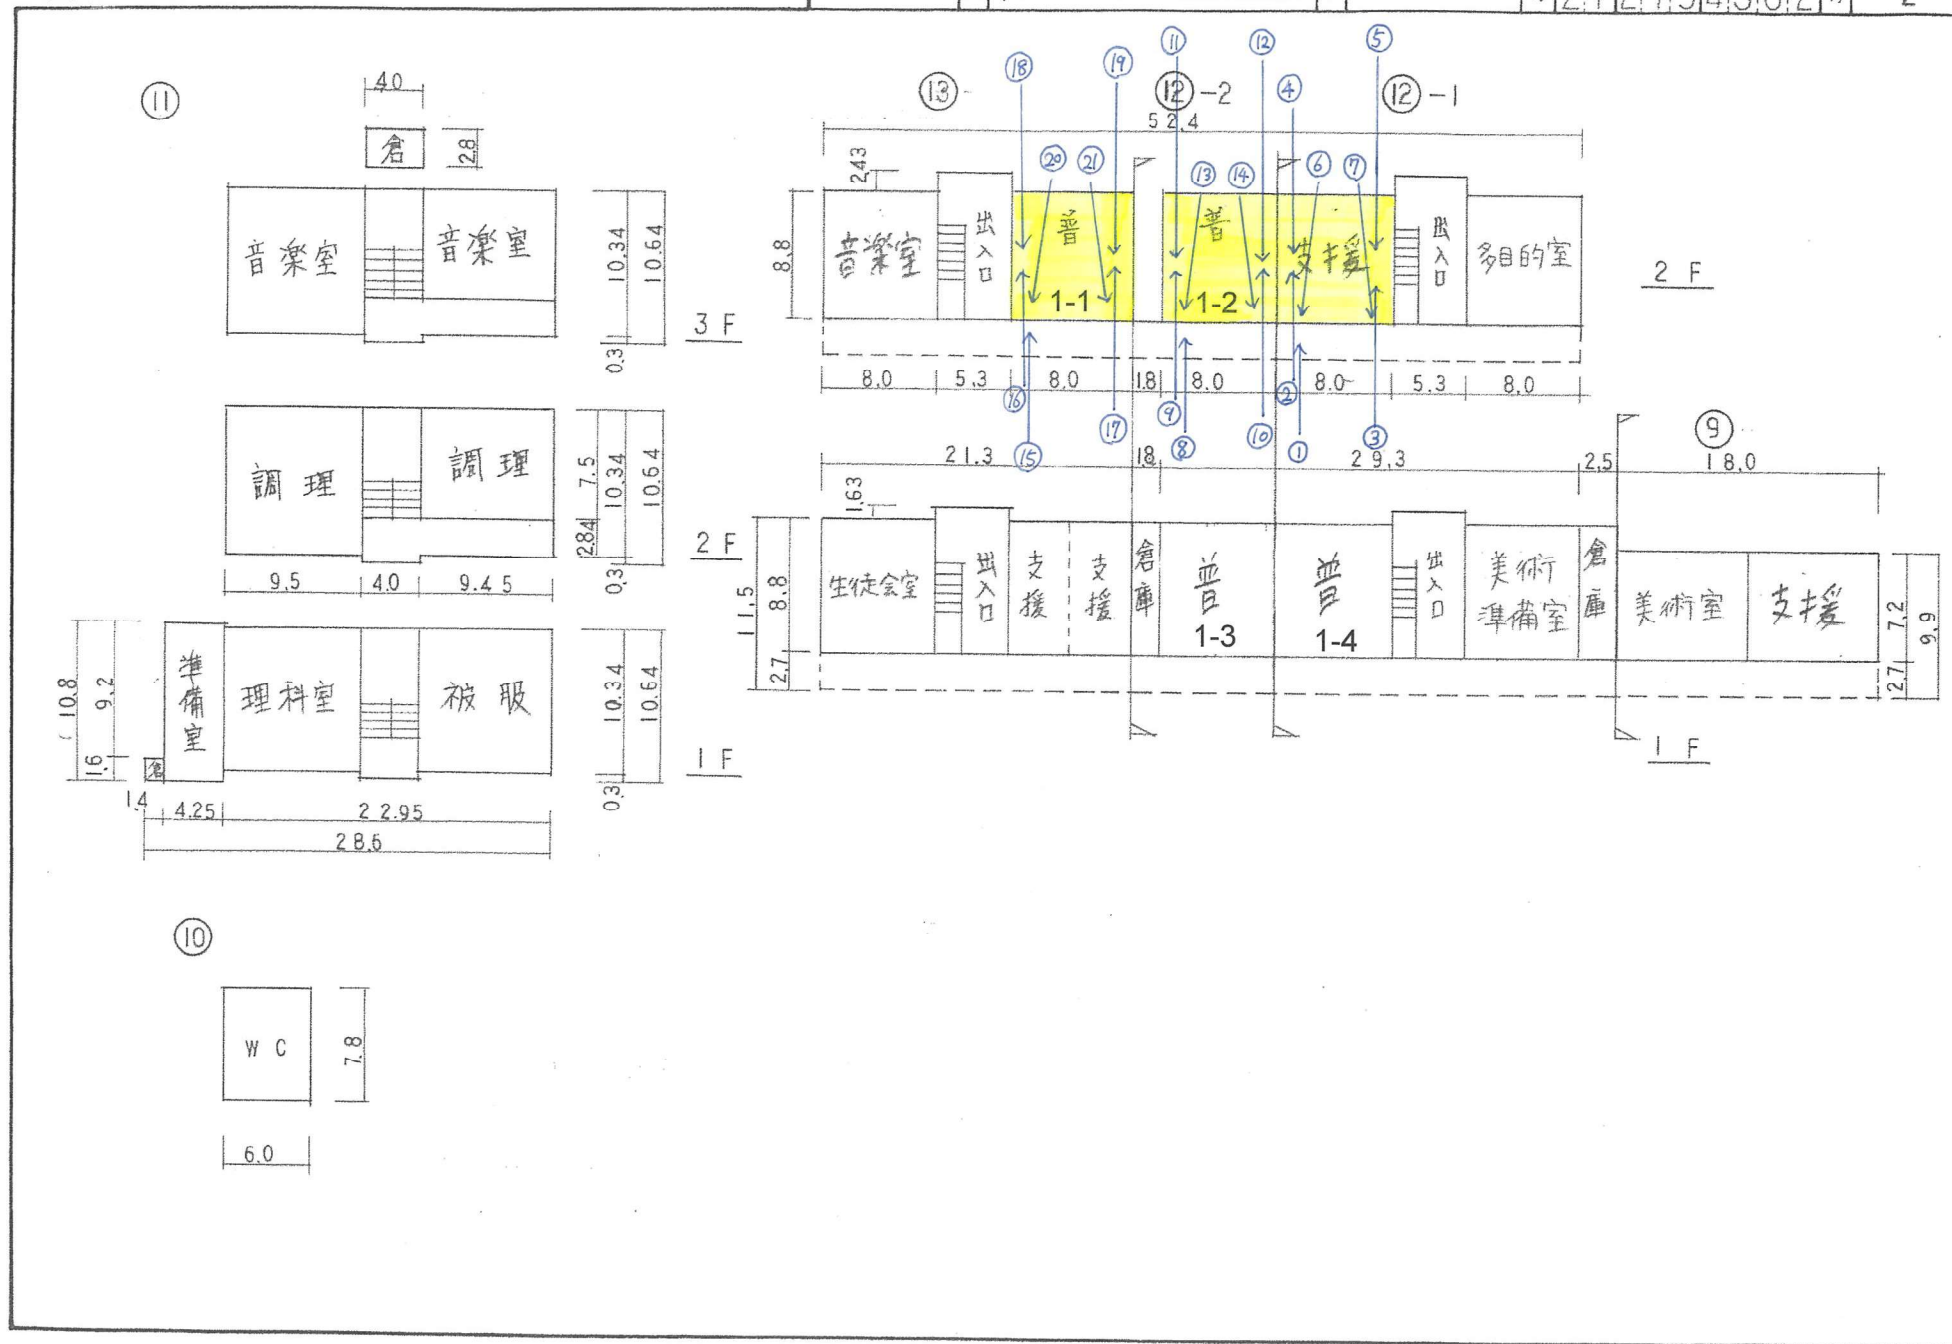

平面図	縮尺		学校名	第二中学校	調査番号	(都道府県)	(市町村)	(学校)	整理番号	1243 - 3
					27	21	54	302		

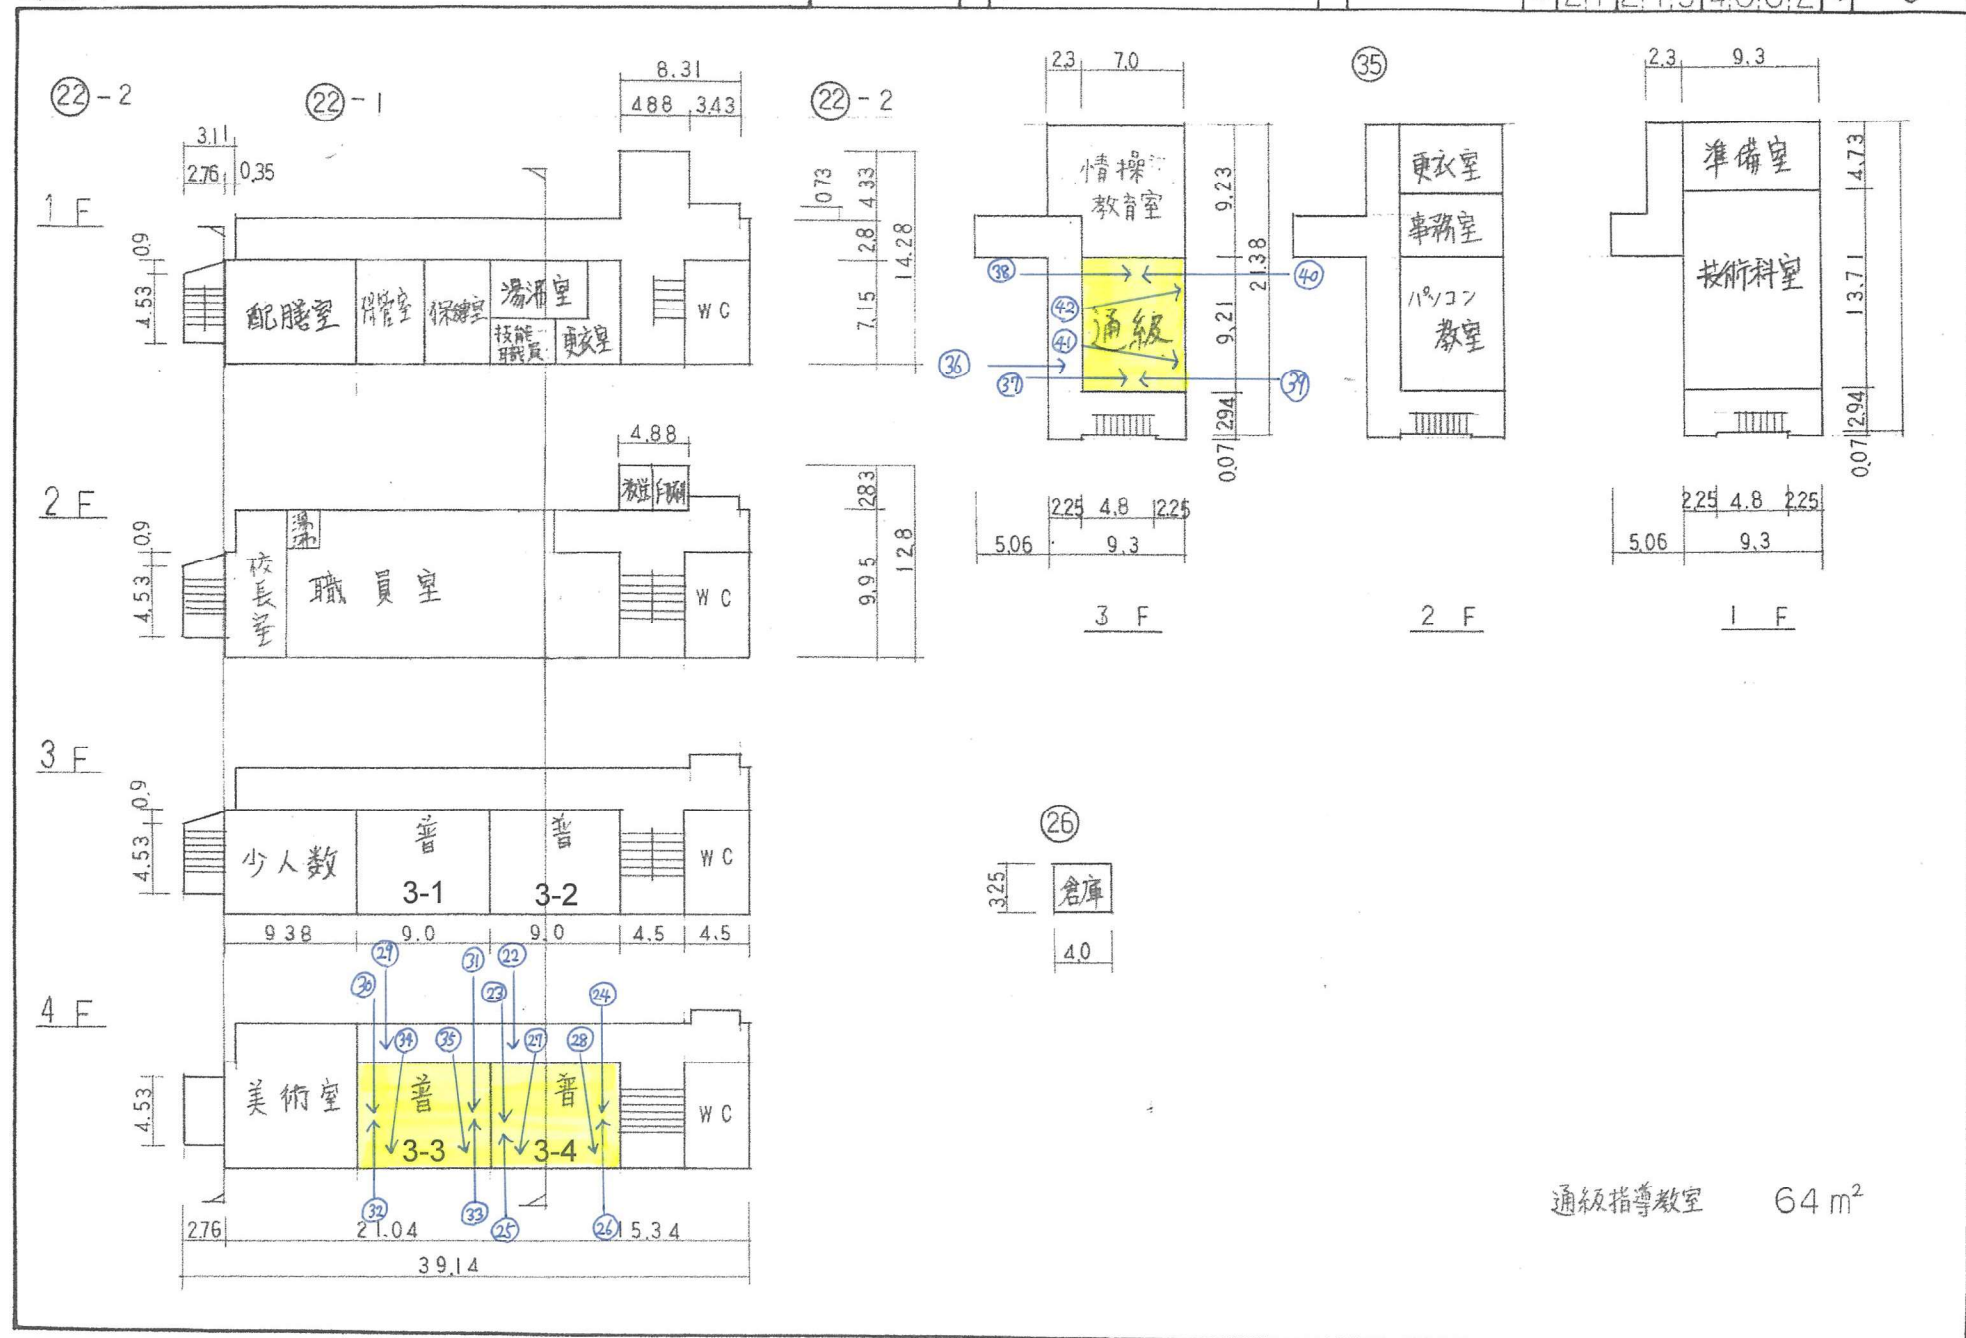

$$\begin{array}{r} 243 \\ - 4 \\ \hline \end{array}$$