


(令和7年度)

施設の配置図

縮尺

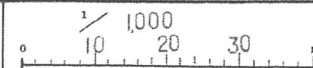

学校名

第三中学校

調査番号

(都道府県) 27 (市町村) 215 (学校) 43104

整理番号

1244-1

凡例

建物

- ⑩ 未とこわし建物
- ⑨ 危険建物
- ⑧ 借用建物
- ⑦ 一時使用建物
- ⑥ 屋外教育環境整備事業によるもの


建物以外の工作物


- ⑤ 自転車置場
- ④ 倉庫
- ③ 吹雪被り度廊下
- ② 温室
- ① 簡易な規模構築物
- ① 受水槽機械室
- ① 浄化槽機械室
- ① キューピクル
- ① 花壇
- ① 遊具
- ① 動物小屋
- ① 正門通用門
- ① 焼却炉
- ① 砂場
- ① 観覧池

方位



(北に矢印を付す)

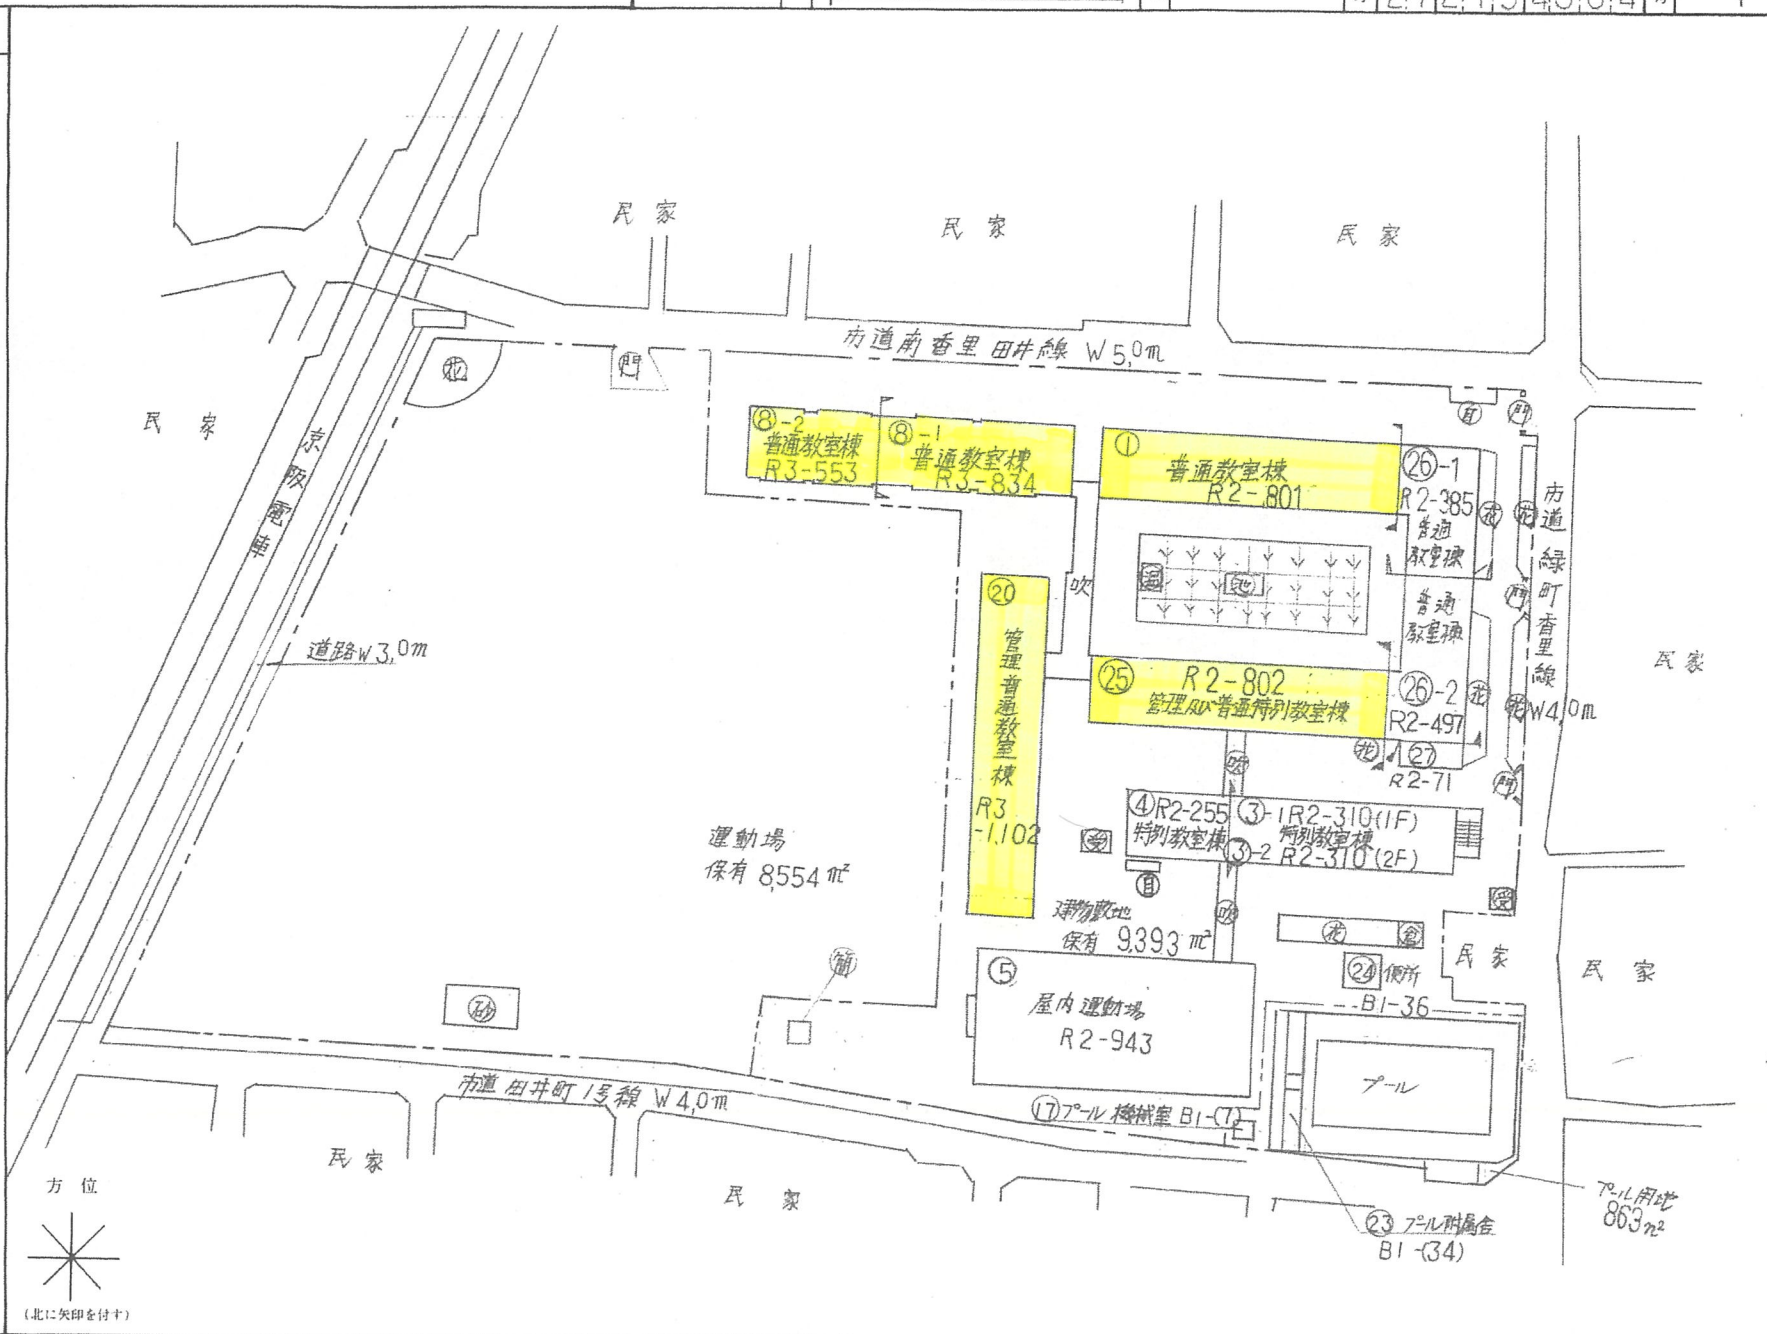

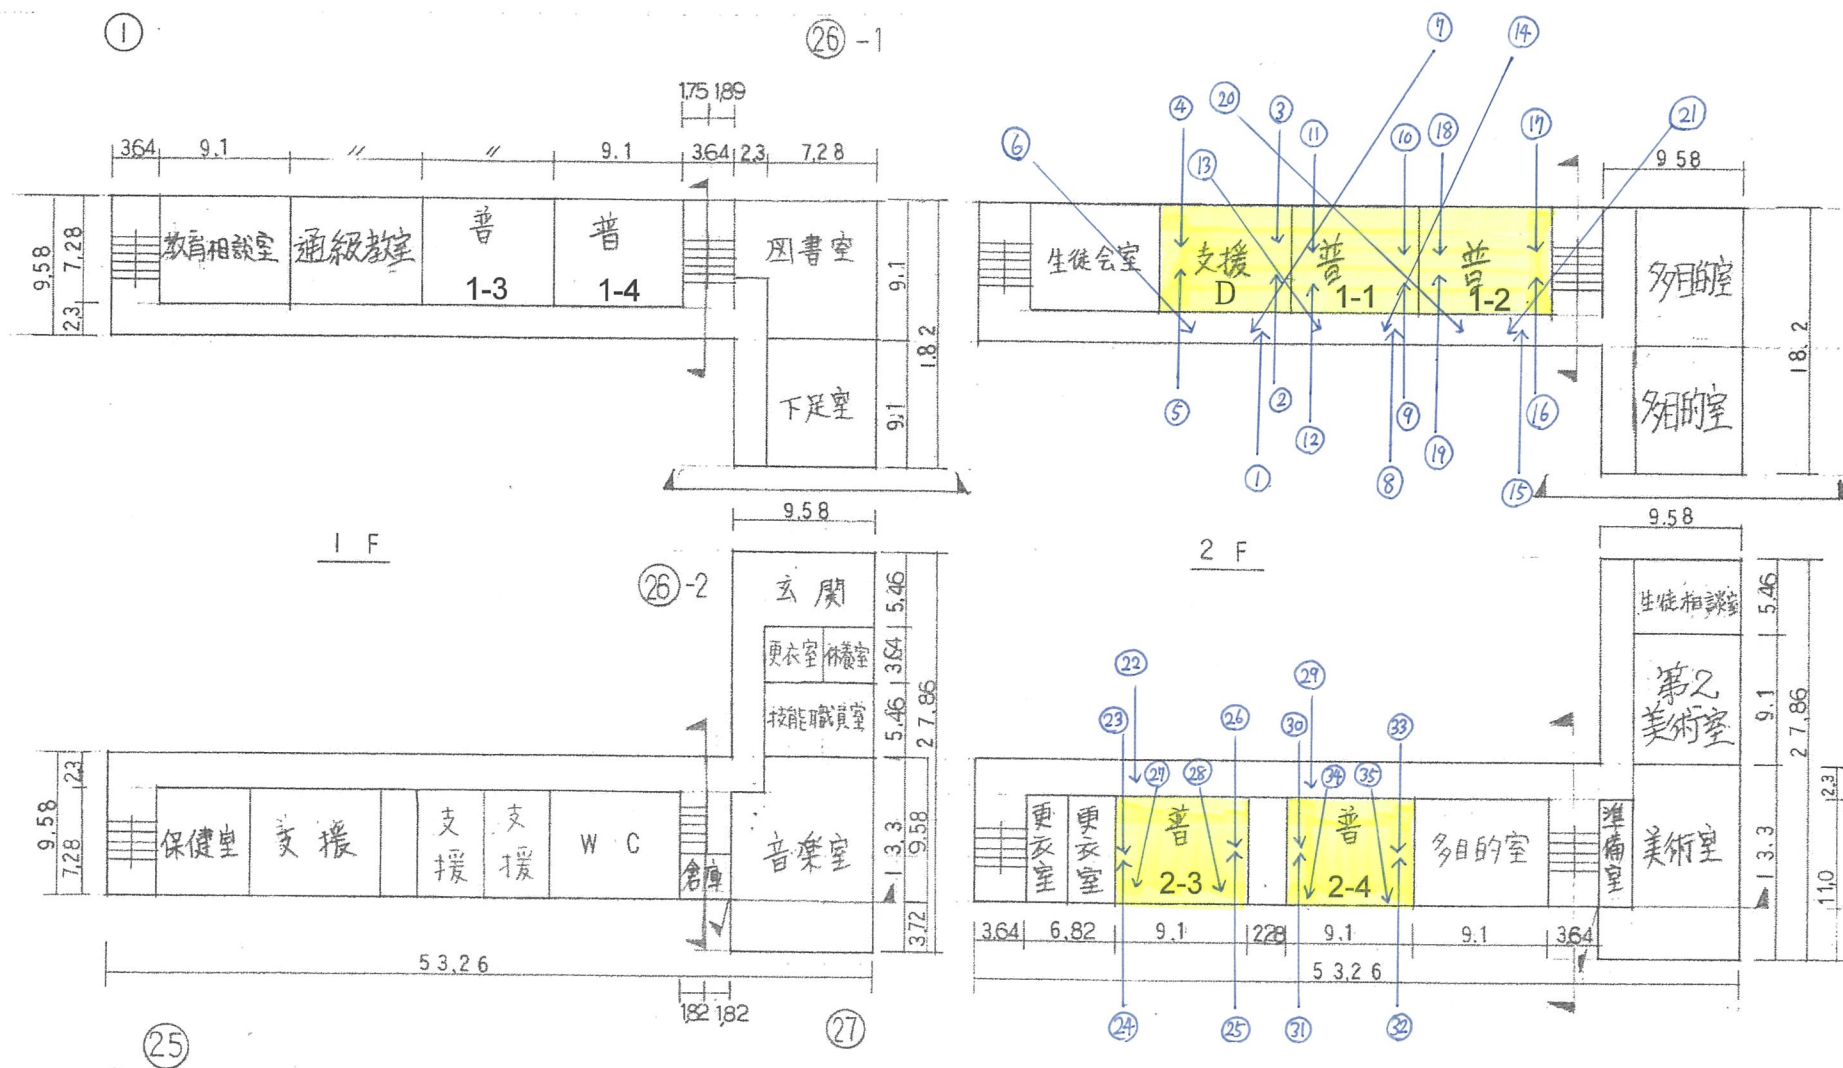

通級指導教室 66 m²

平面図	縮尺		学校名	第三中学校	調査番号	(都道府県)	(市町村)	(学校)	整理番号	1244 - 3
					272154304					

