


(令和7年度)

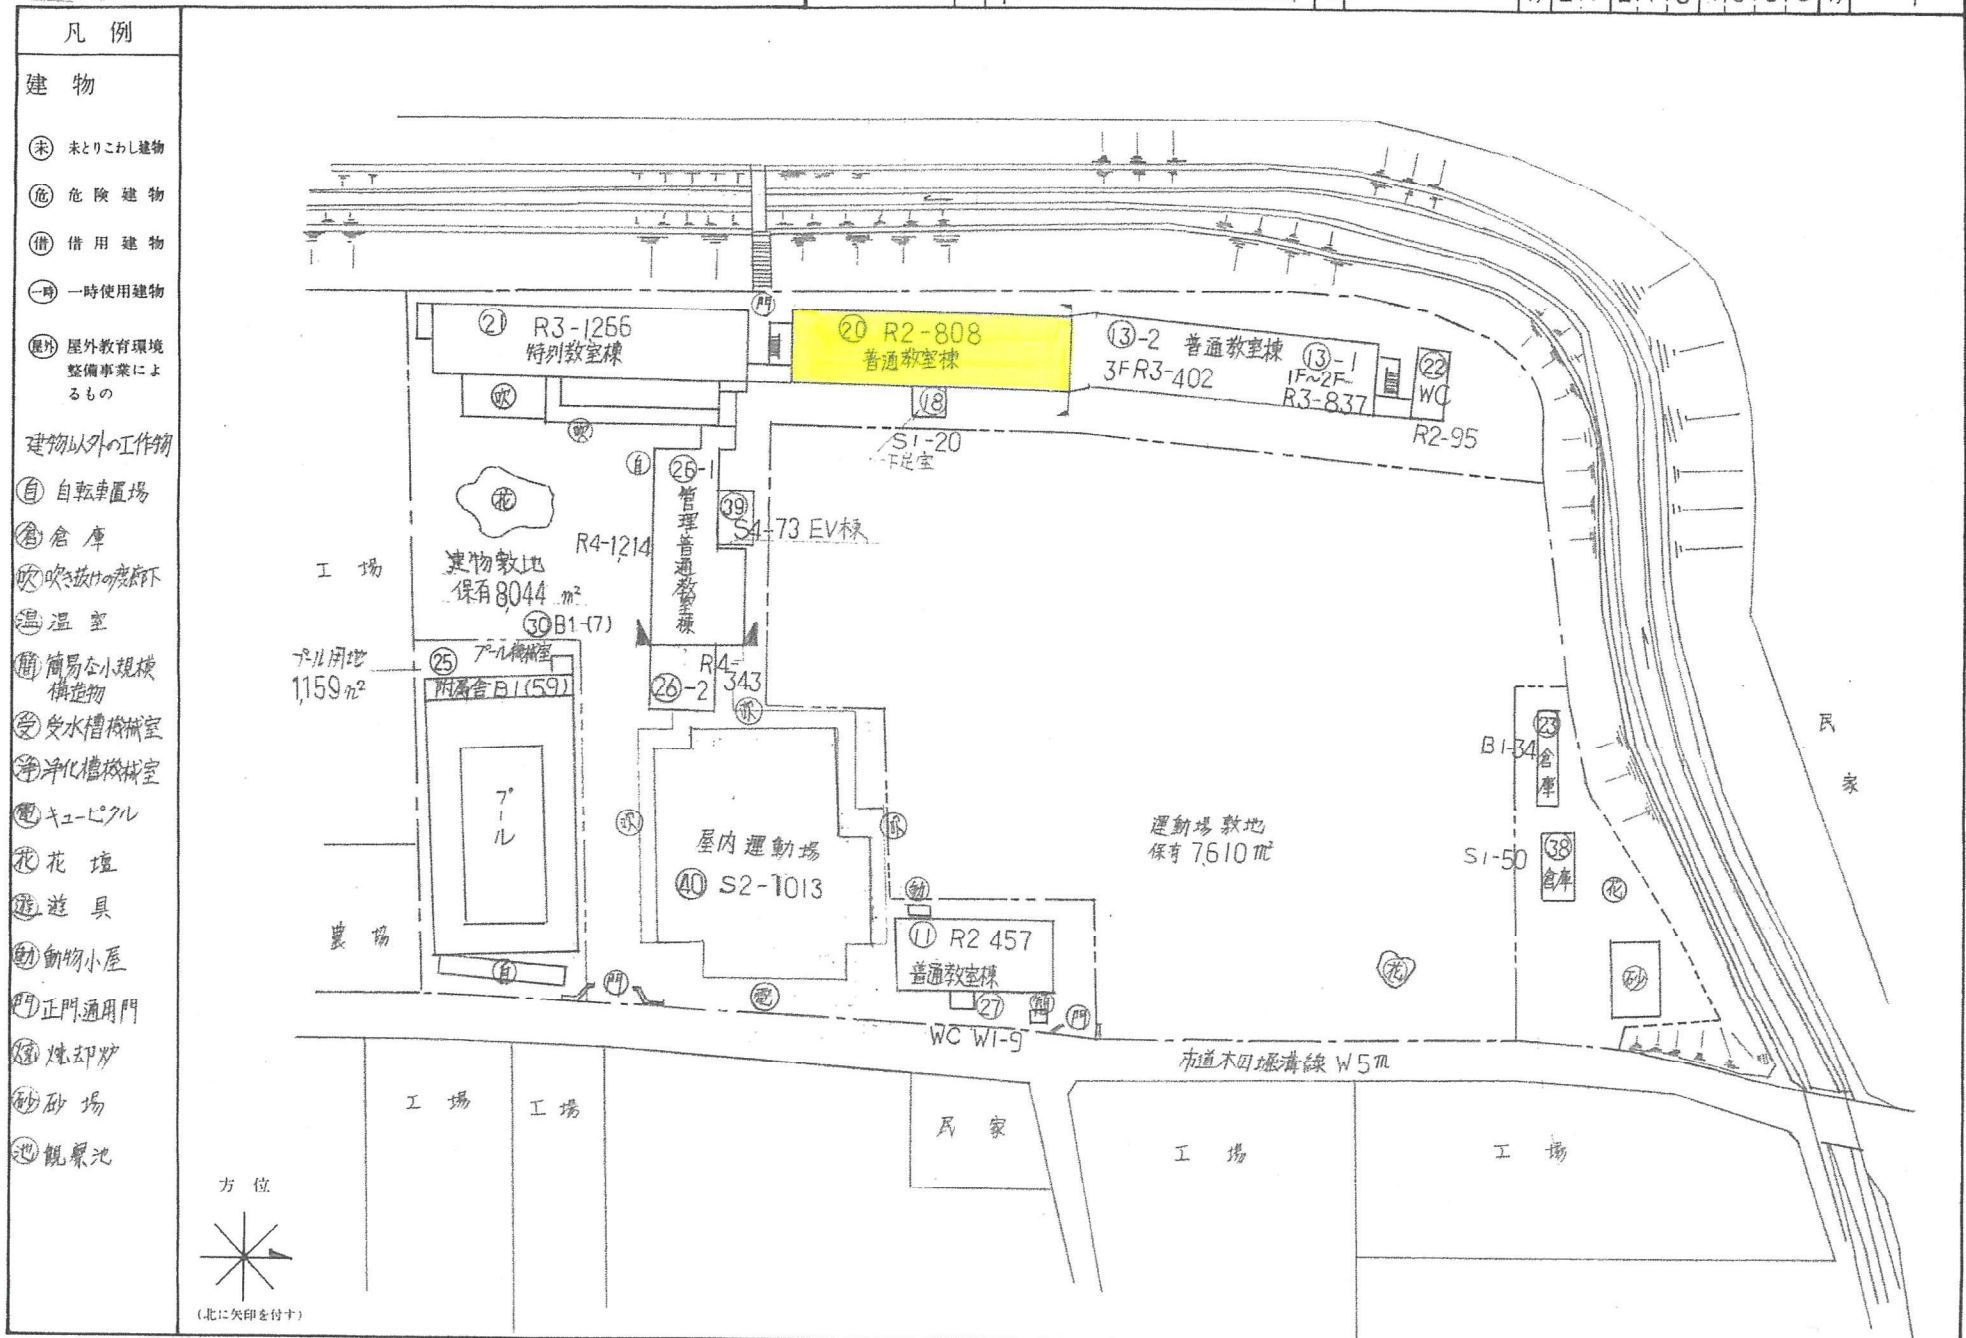

(令和7年度)

平面図

縮尺

1/500

5 10 15

学校名

第七中学校

調査番号

27

(都道府県)

21

(市町村)

54

(学校)


30

8

整理番号

1247

-3

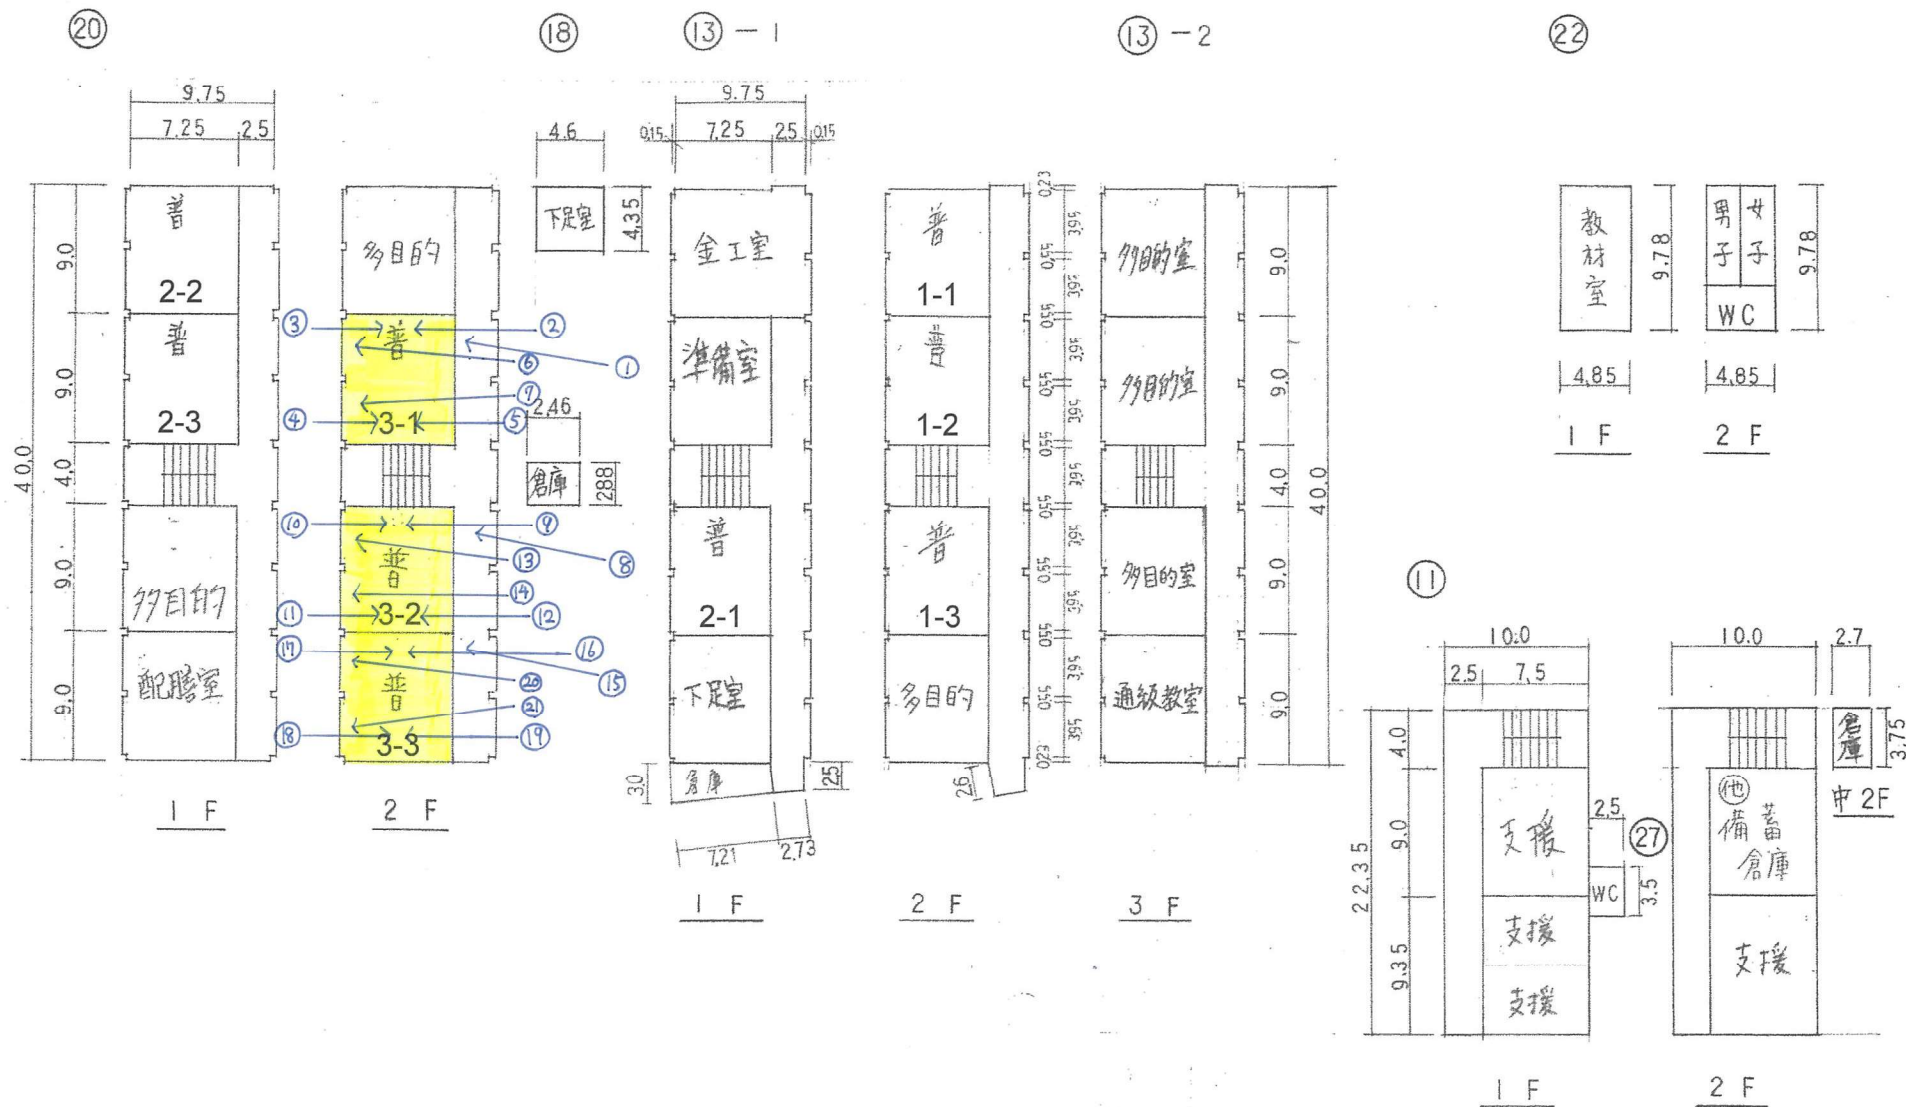

通級指導教室 66 m<sup>2</sup>