

凡 例


建 物

- ⑥ 未とりこわし建物
- ⑦ 危険建物
- ⑧ 借用建物
- ⑨ 一時使用建物
- ⑩ 屋外教育環境整備事業によるもの


建物以外の工作物

- (自) 自乾車厘場
 (倉) 倉庫
 (收) 收板(の)疫部下
 (溫) 溫室
 (簡) 簡易な小規模構造物
 (受) 受水(の)交換室
 (淨) 淨化槽機械室
 (遊) キューピクル
 (花) 花壇
 (遊) 遊具
 (動) 動物小屋
 (門) 正門通用門
 (焼) 燒却炉
 (砂) 砂場
 (池) 觀霧池

方位

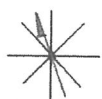

(北に矢印を付す)

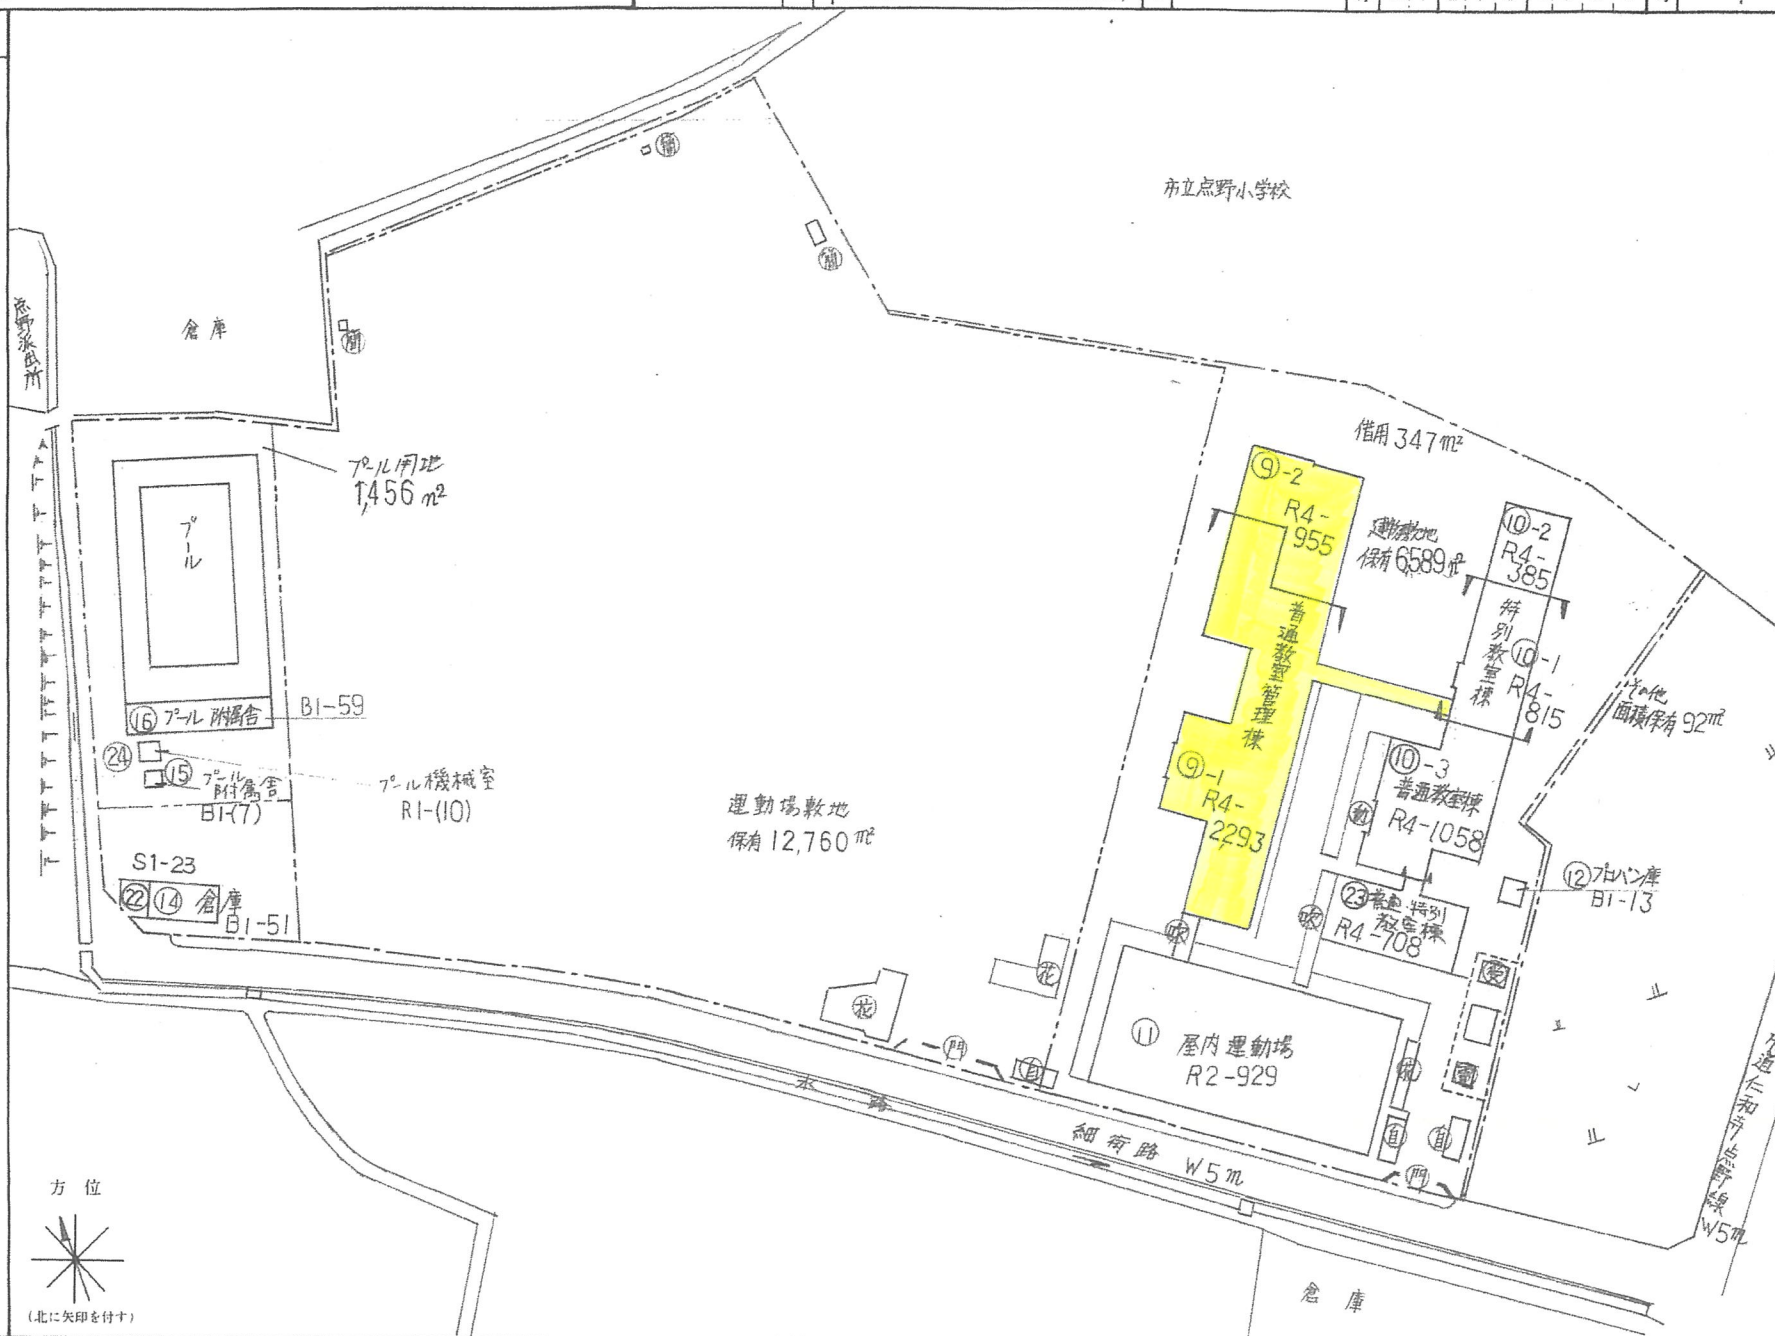

(令和7年度)

平面図

縮尺

1/500

5

10

15

学校名

第八中学校

調査番号

27

215

4309

整理番号

1248
- 2

