


(令和5年度)

施設の配置図	縮尺 0 10 20 30 m 1/1000	学校名 第六中学校	調査番号 27	(都道府県) 21	(市町村) 5	(学 校) 4307	整理番号 1258 - 1
--------	------------------------------	--------------	------------	--------------	------------	---------------	---------------------

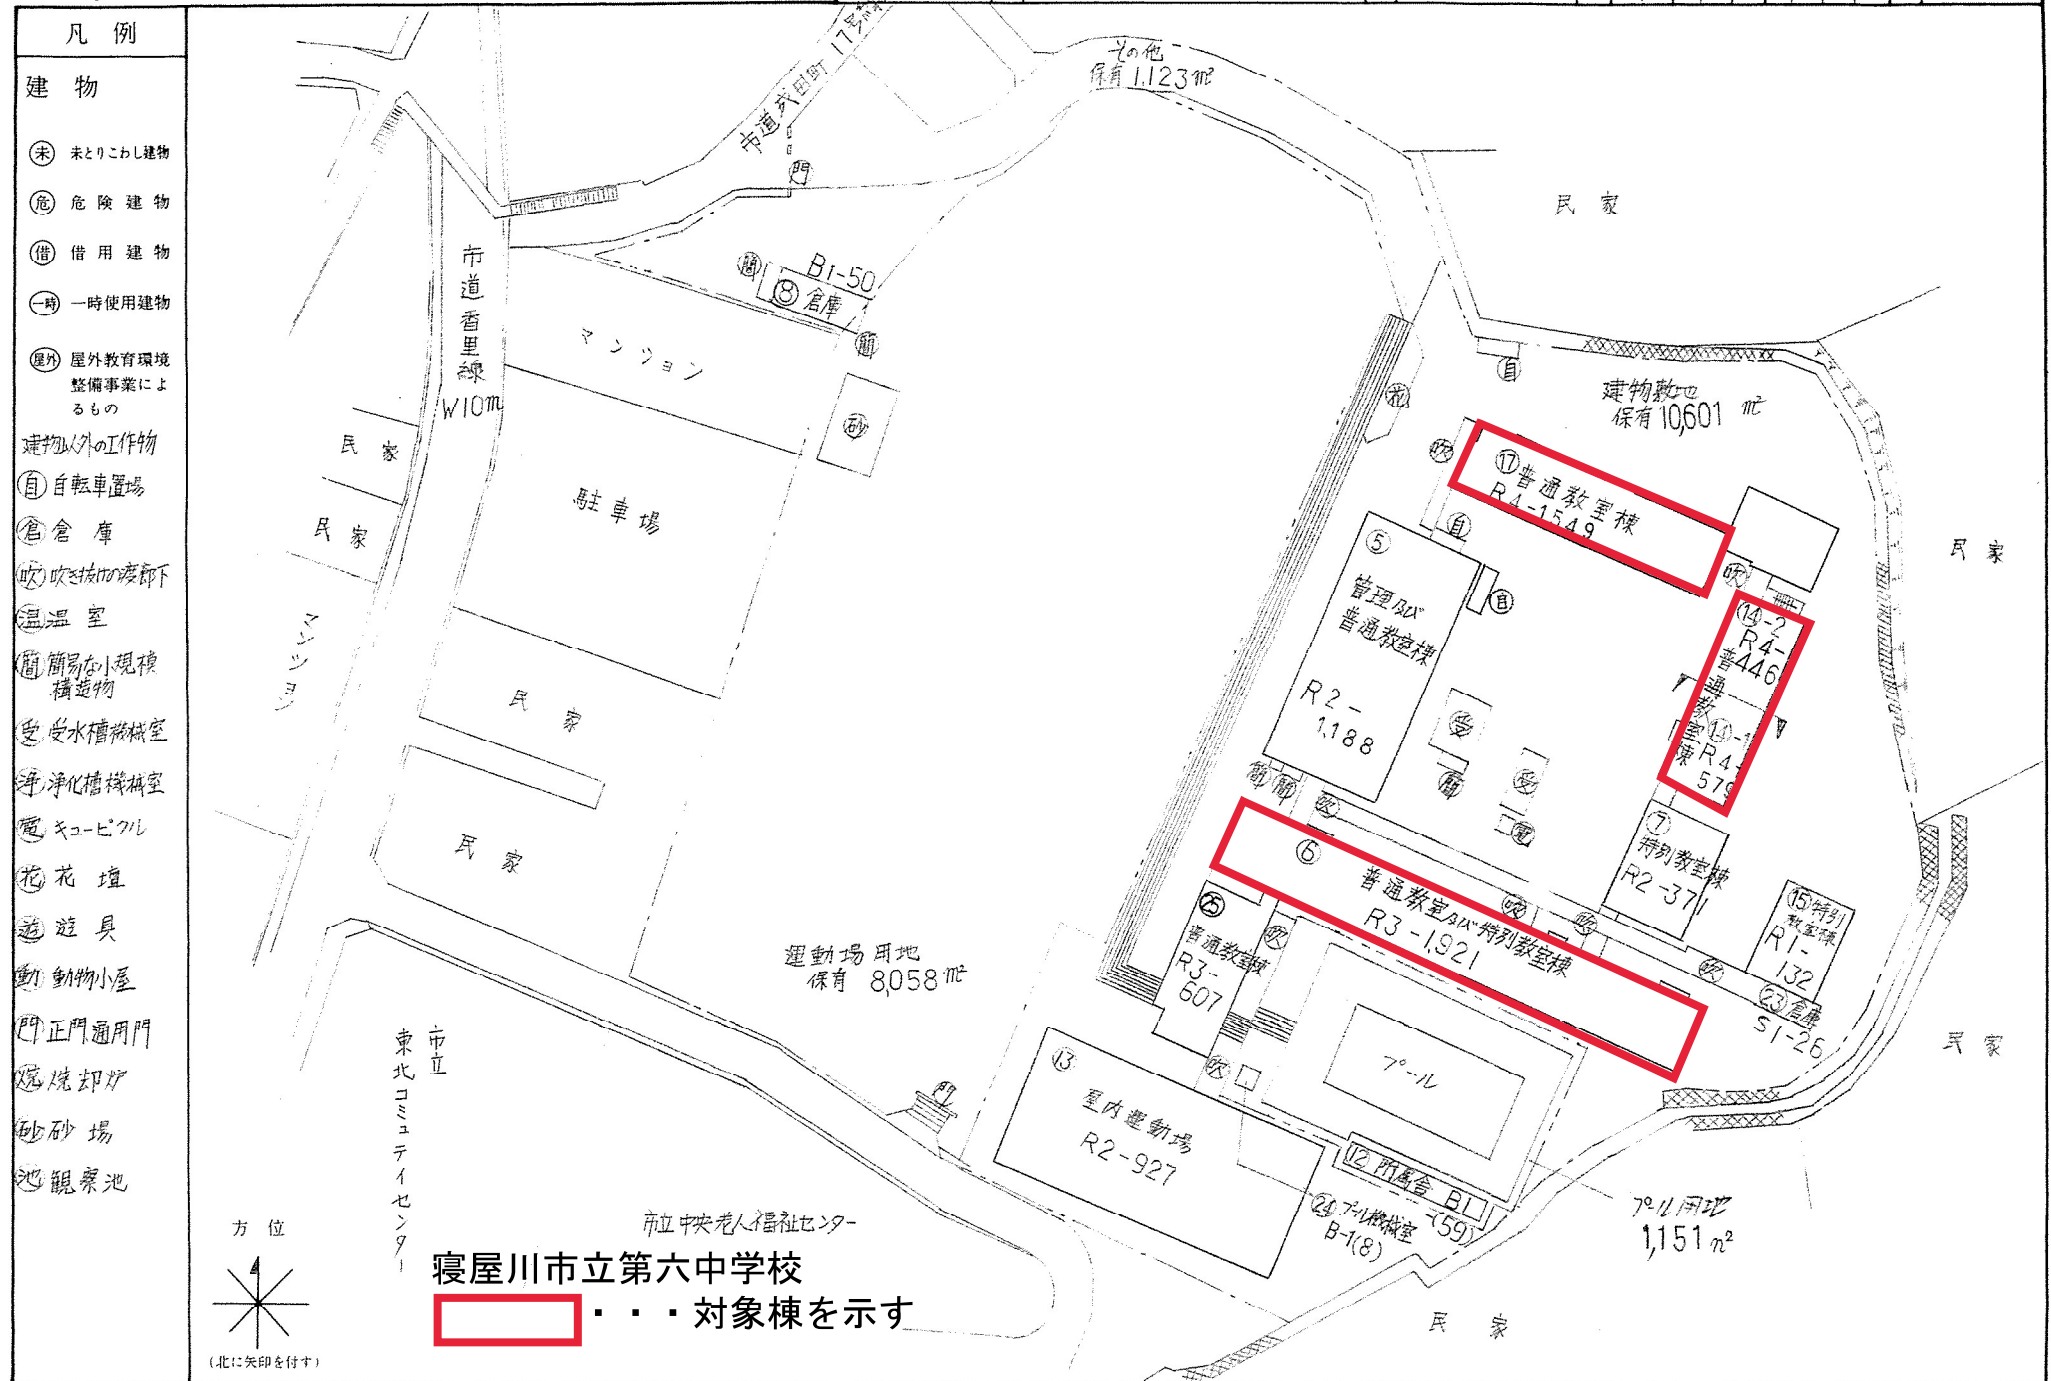

(令和 5 年度)

平面図

縮尺

1/500
5 10 15 m

学校名

第六中学校

調査番号

(都道府県)

(市町村)

(学校)

27


215

4307

整理番号

1258
- 2


⑤

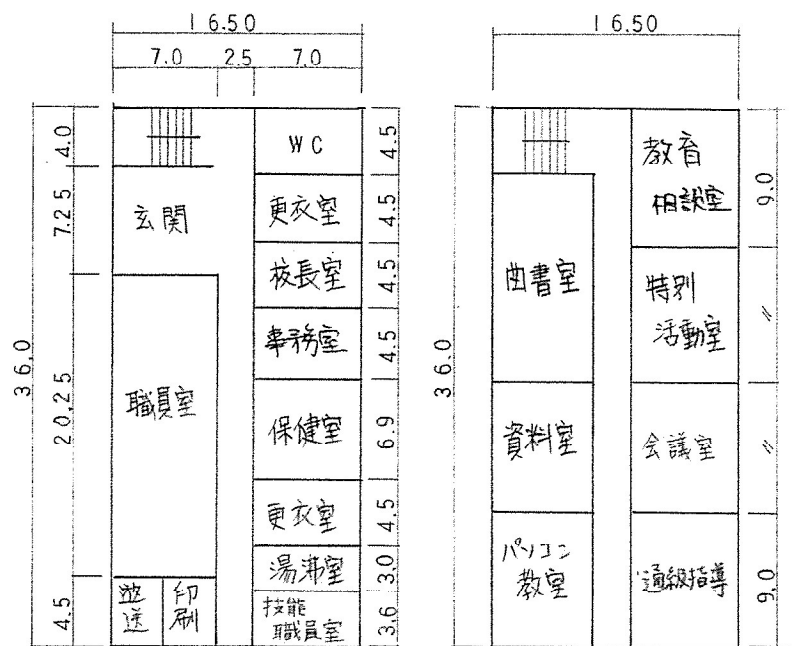

1 F

2 F


⑦

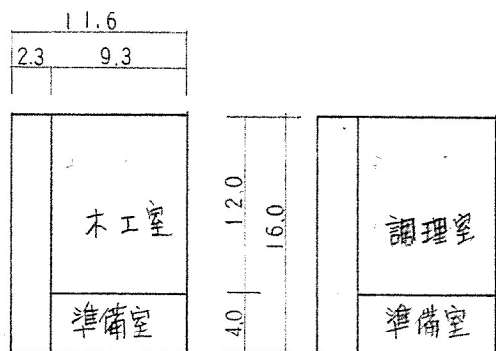


1 F

2 F


⑥

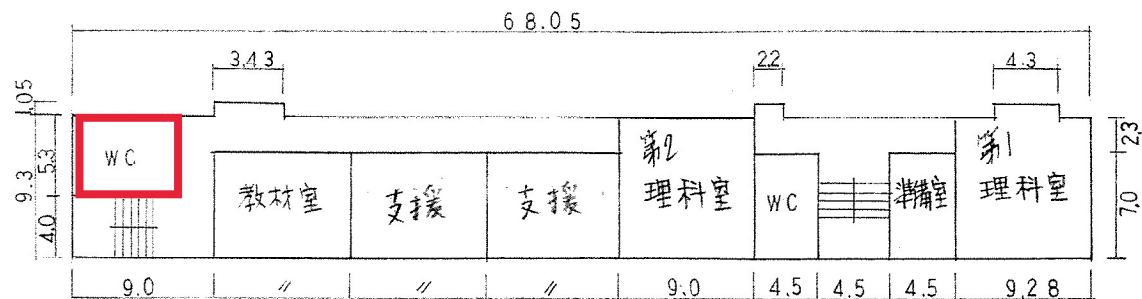

1 F

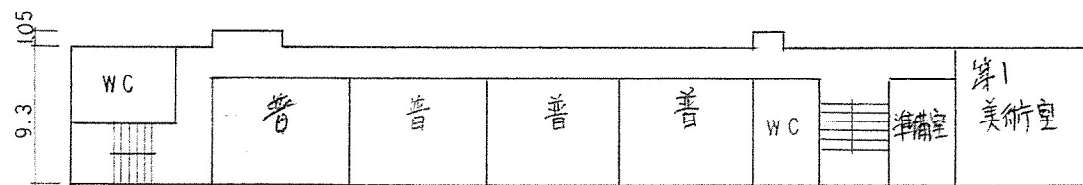

2 F

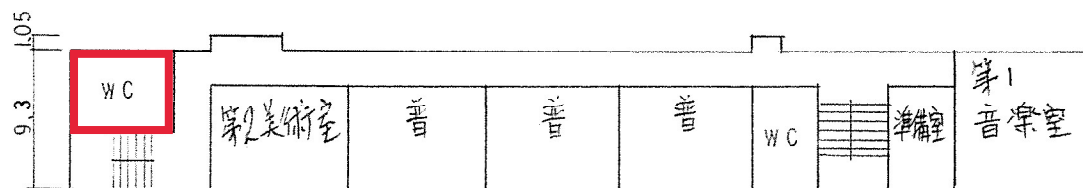


3 F

寝屋川市立第六中学校

■■■施工箇所を示す

通級指導教室 63㎡

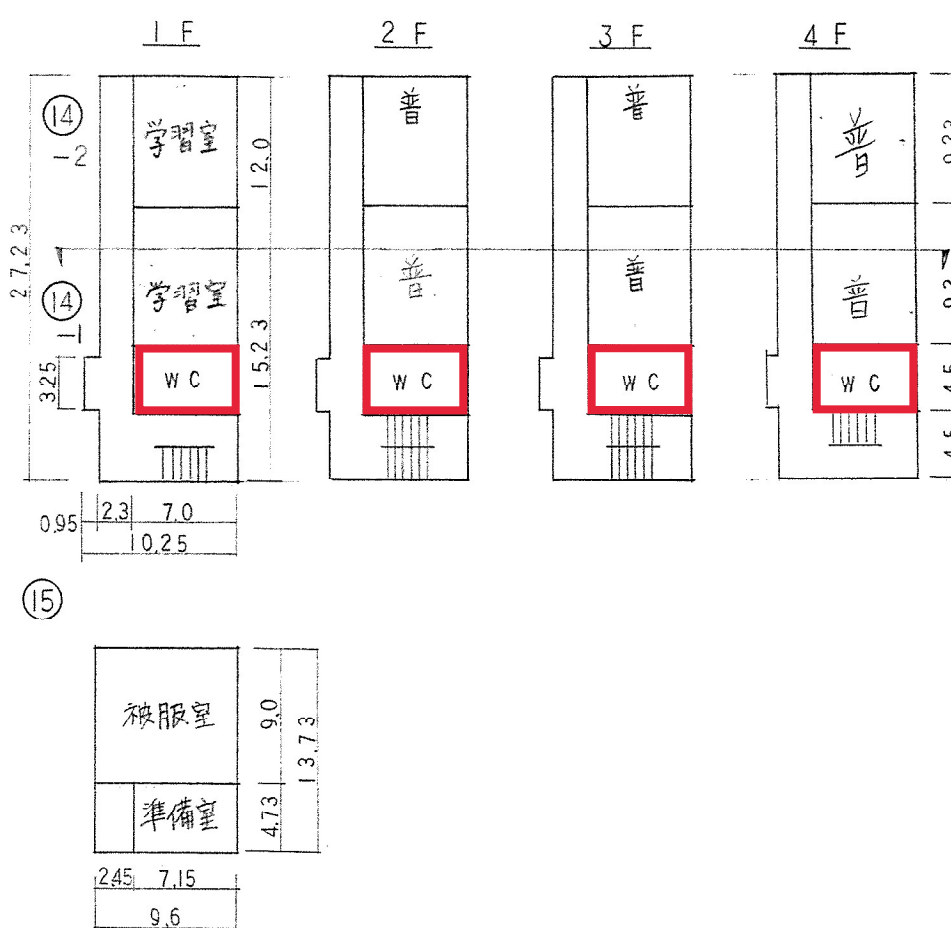


・ ・ ・ 施工箇所を示す

(令和5年度)

平面図

縮尺

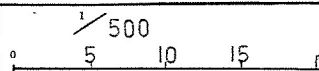

学校名









第六中学校

調査番号

(都道府県) 27 (市町村) 215 (学校) 4307

整理番号

1258
- 4

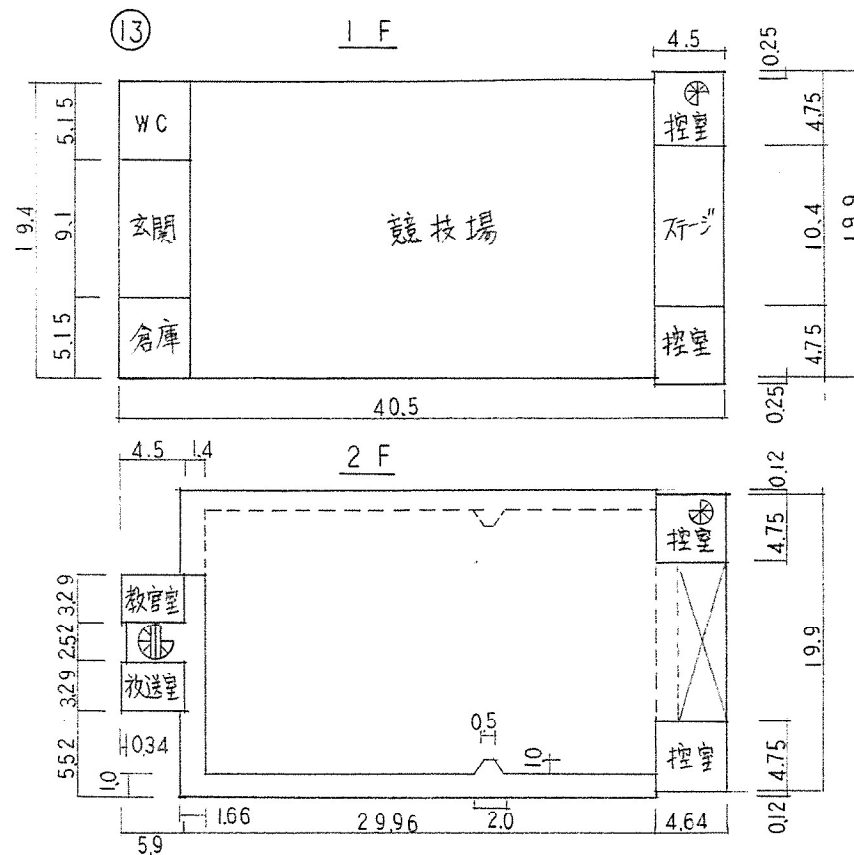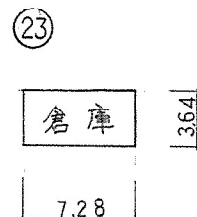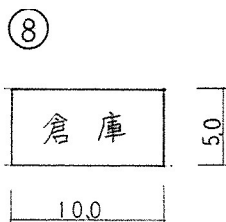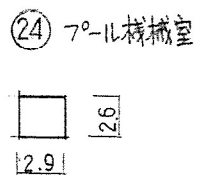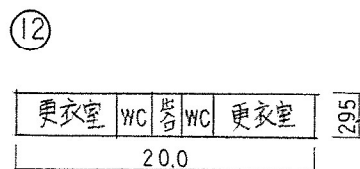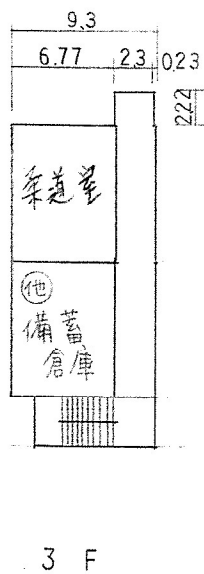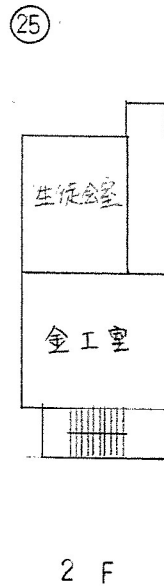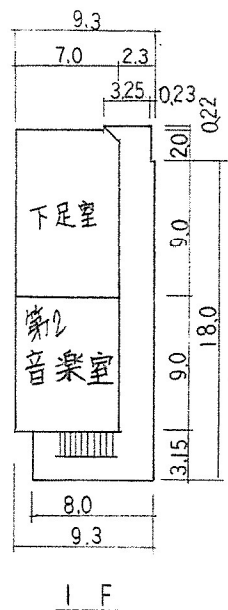

7°-11 附属舎 59 m²

7°-11 機械室 8 m²