


(令和 5 年度)

施設の配置図

縮尺

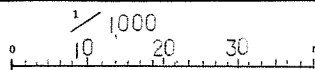

学校名

友呂岐中学校

調査番号

27

215

4312

(学 校)

1263

整理番号

- 1

凡 例

建 物

- ⑦ 未とりこわし建物
- ⑧ 危険建物
- ⑨ 借用建物
- ⑩ 一時使用建物
- ⑪ 屋外教育環境整備事業によるもの

建物以外の工作物

- ⑫ 自転車置場
- ⑬ 倉庫
- ⑭ 吹雪板の下部
- ⑮ 温室
- ⑯ 簡易な小規模構造物
- ⑰ 受水槽機械室
- ⑱ 浄化槽機械室
- ⑲ キュービクル
- ⑳ 花壇
- ㉑ 遊具
- ㉒ 動物小屋
- ㉓ 正門通用門
- ㉔ 焼却炉
- ㉕ 砂場
- ㉖ 観察池

資材置場

マンション

寝屋川第一水路

運動場
保有 8,201㎡

体育倉庫 B1-51

門 通路 W2.5m

民 家


民 家

建物敷地
保有 8,317㎡

民 家


市道八坂松屋線

方 位

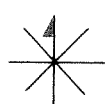

(北に矢印を付す)

寝屋川市立友呂岐中学校
対象棟を示す

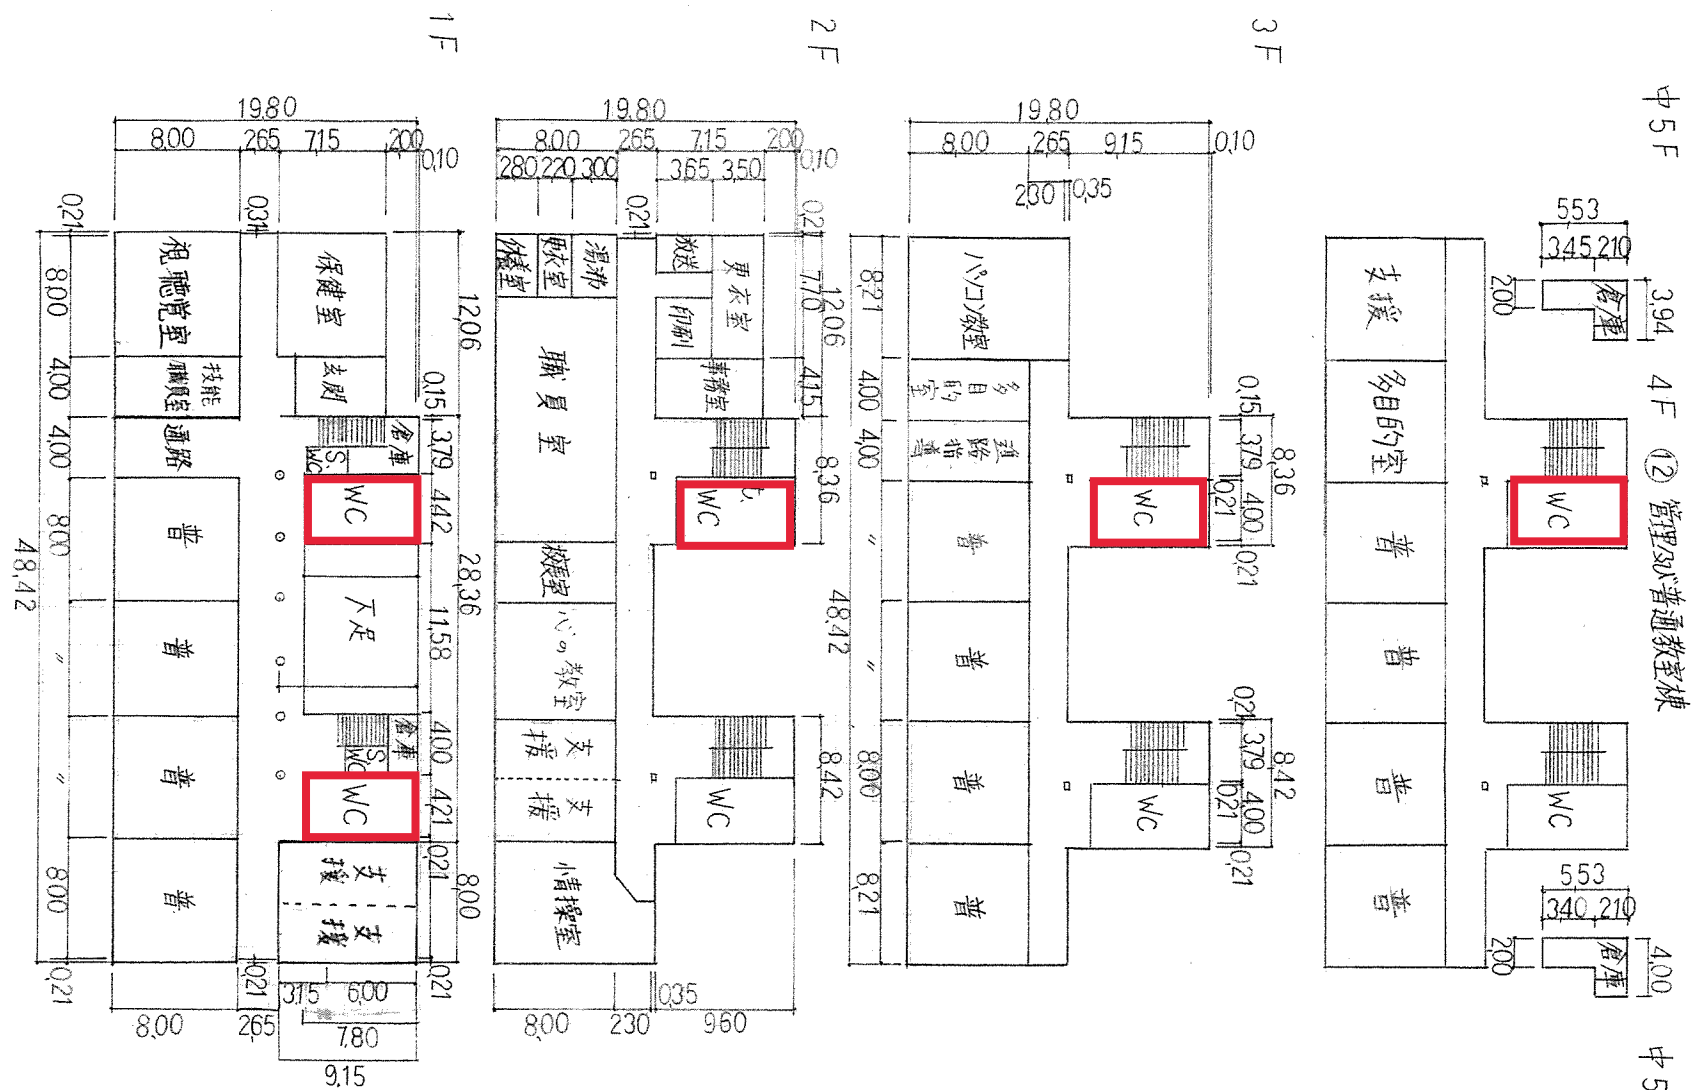

寝屋川市立友呂岐中学校

・ ・ ・ 施工箇所を示す

(令和5年度)

平面図

縮尺

1/500

10

15

20

学校名

友呂岐中学校

調査番号

(都道府県)

(市町村)

(学校)

27




215

4312





整理番号

1263

- 3

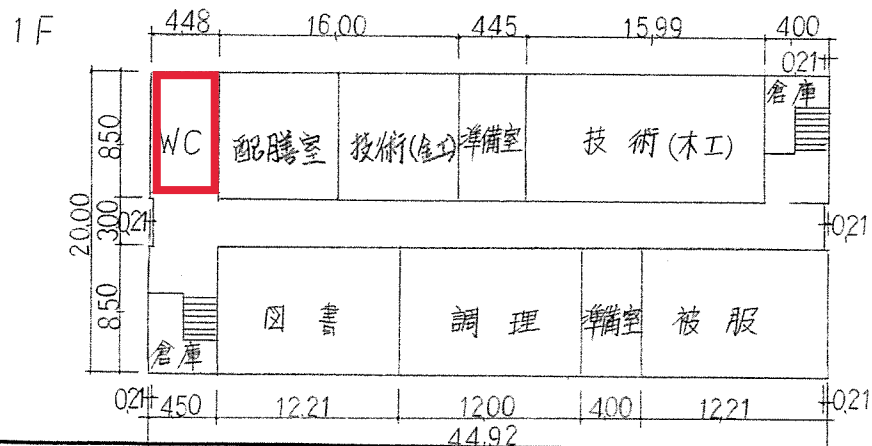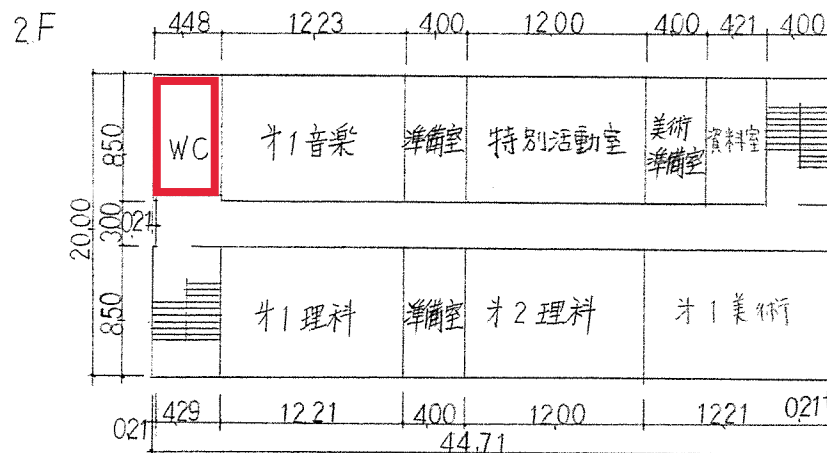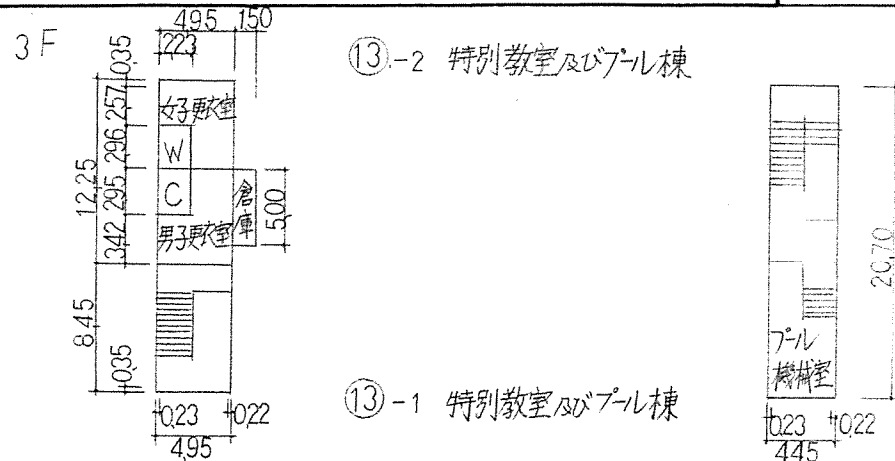

プール棟 202㎡

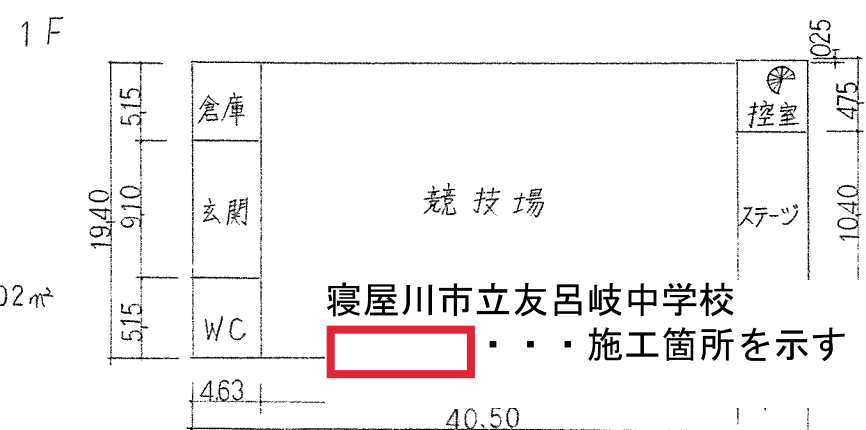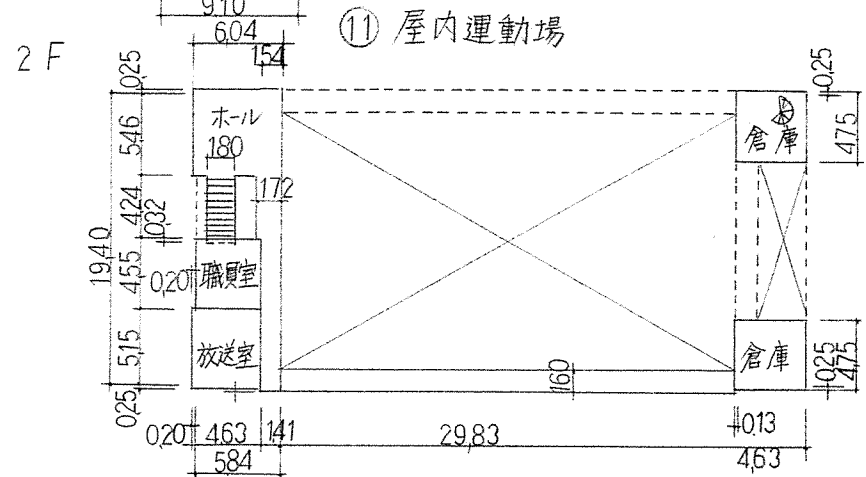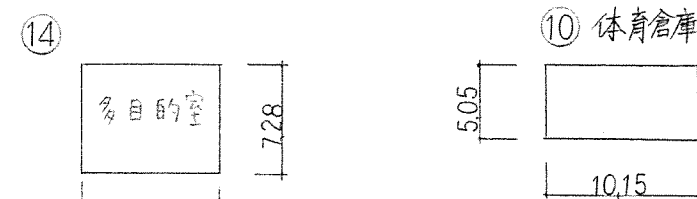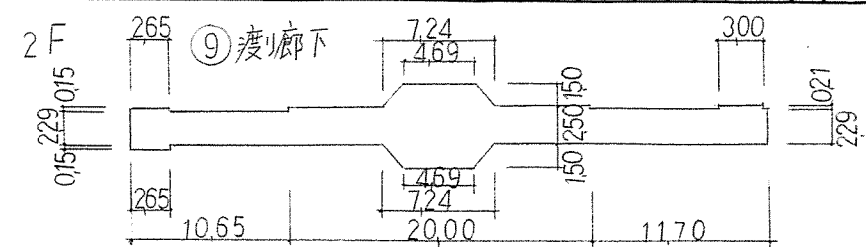

寝屋川市立友呂岐中学校
施工箇所を示す