



(令和7年度)

施設の配置図	縮尺 1/1,000 0 10 20 30 m	学校名 中木田中学校	調査番号 2:7	(都道府県) 2:1	(市町村) 5	(学校) 4:3	整理番号 1252-1
--------	-------------------------------	---------------	-------------	---------------	------------	-------------	----------------

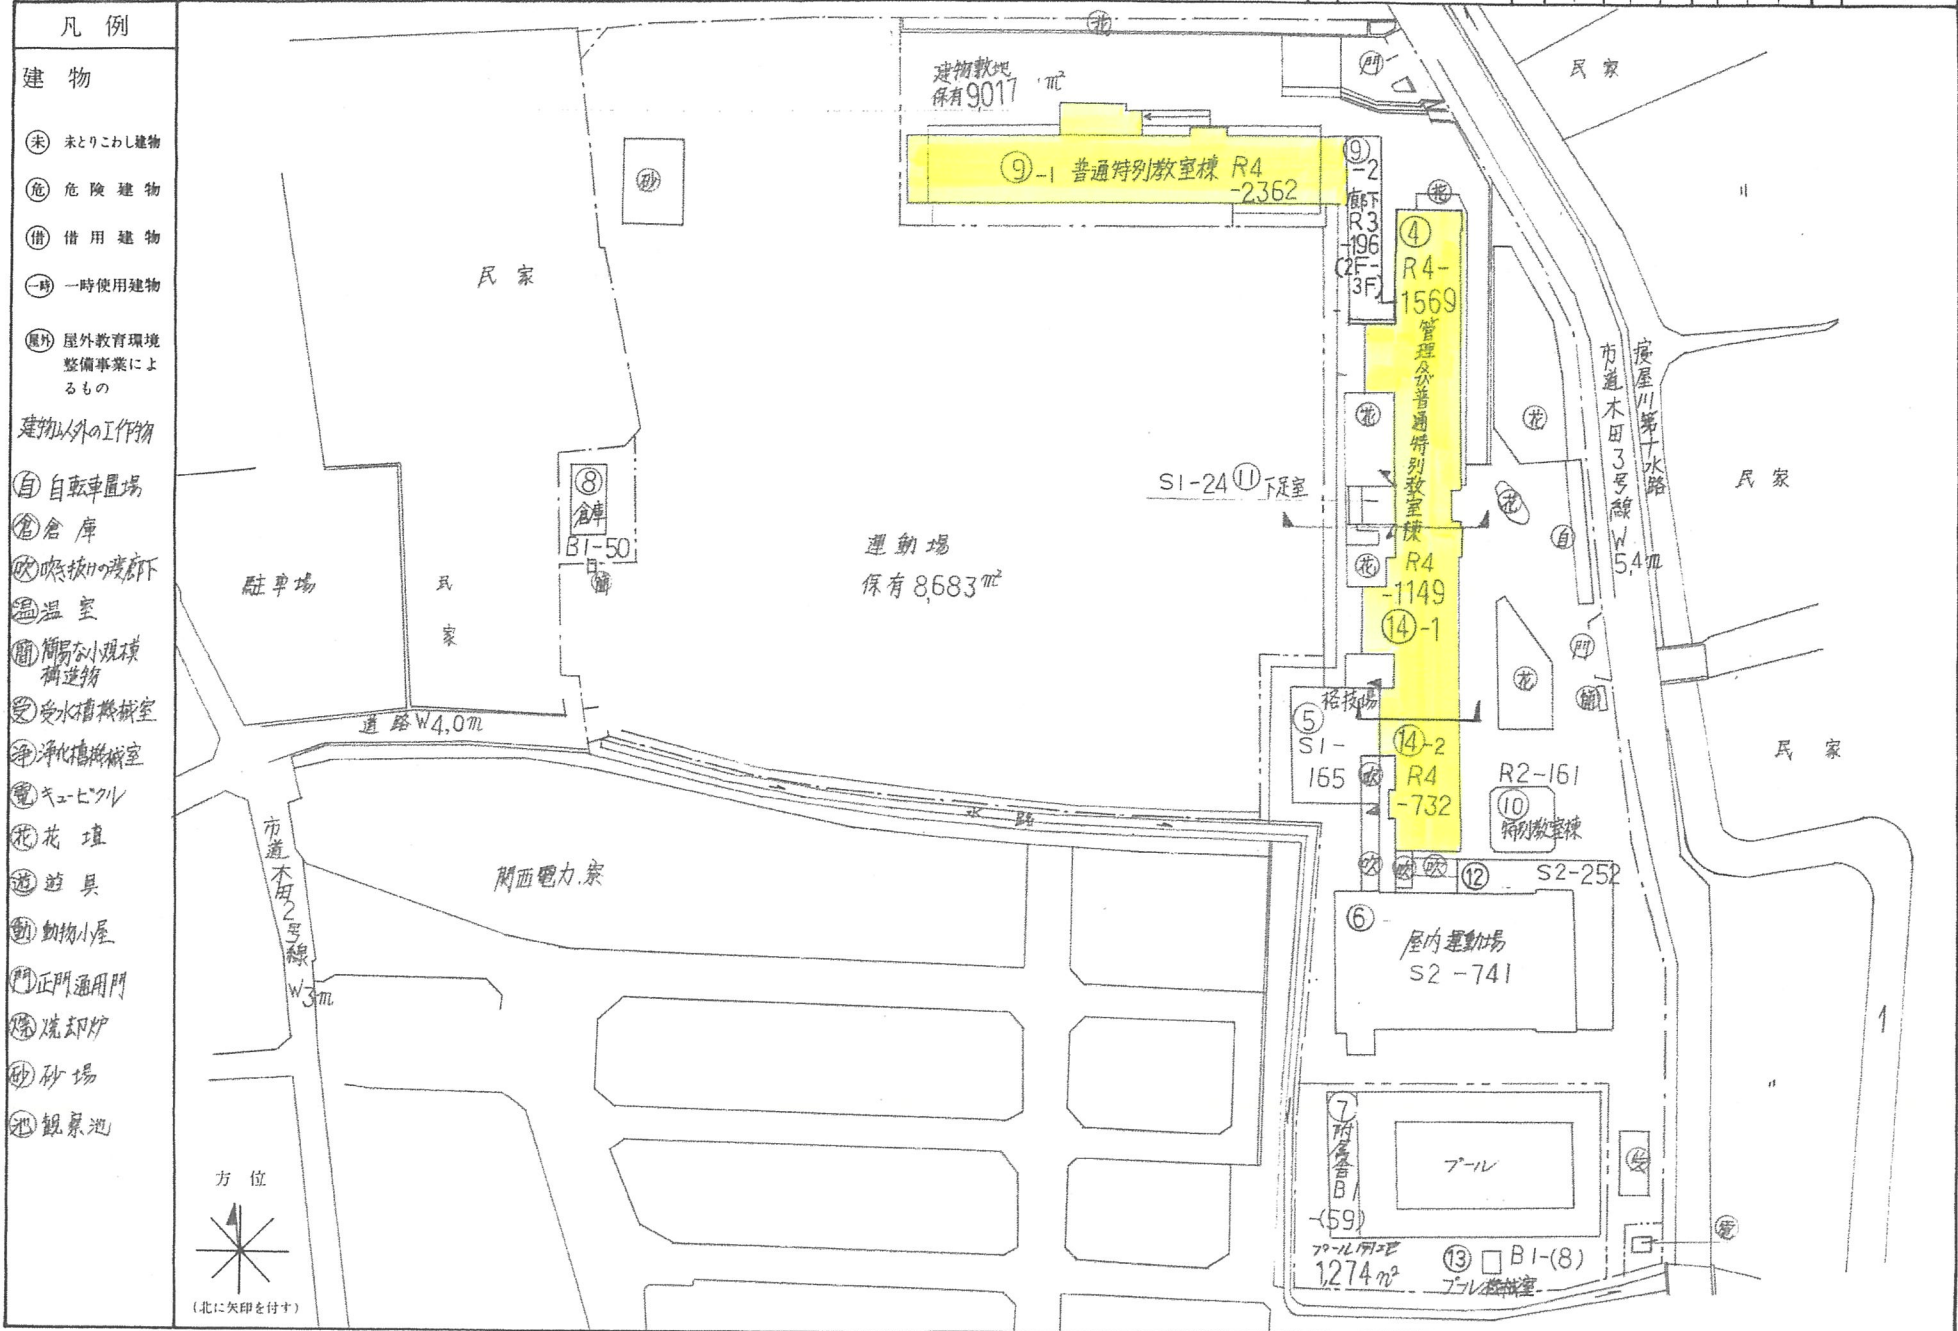

(令和 7 年度)

平面図	縮尺	1/500	5	10	15	20m	学校名	中木田中学校	調査番号	(都道府県)	(市町村)	(学校)	整理番号	1252-2
									27	21	54	31	3	

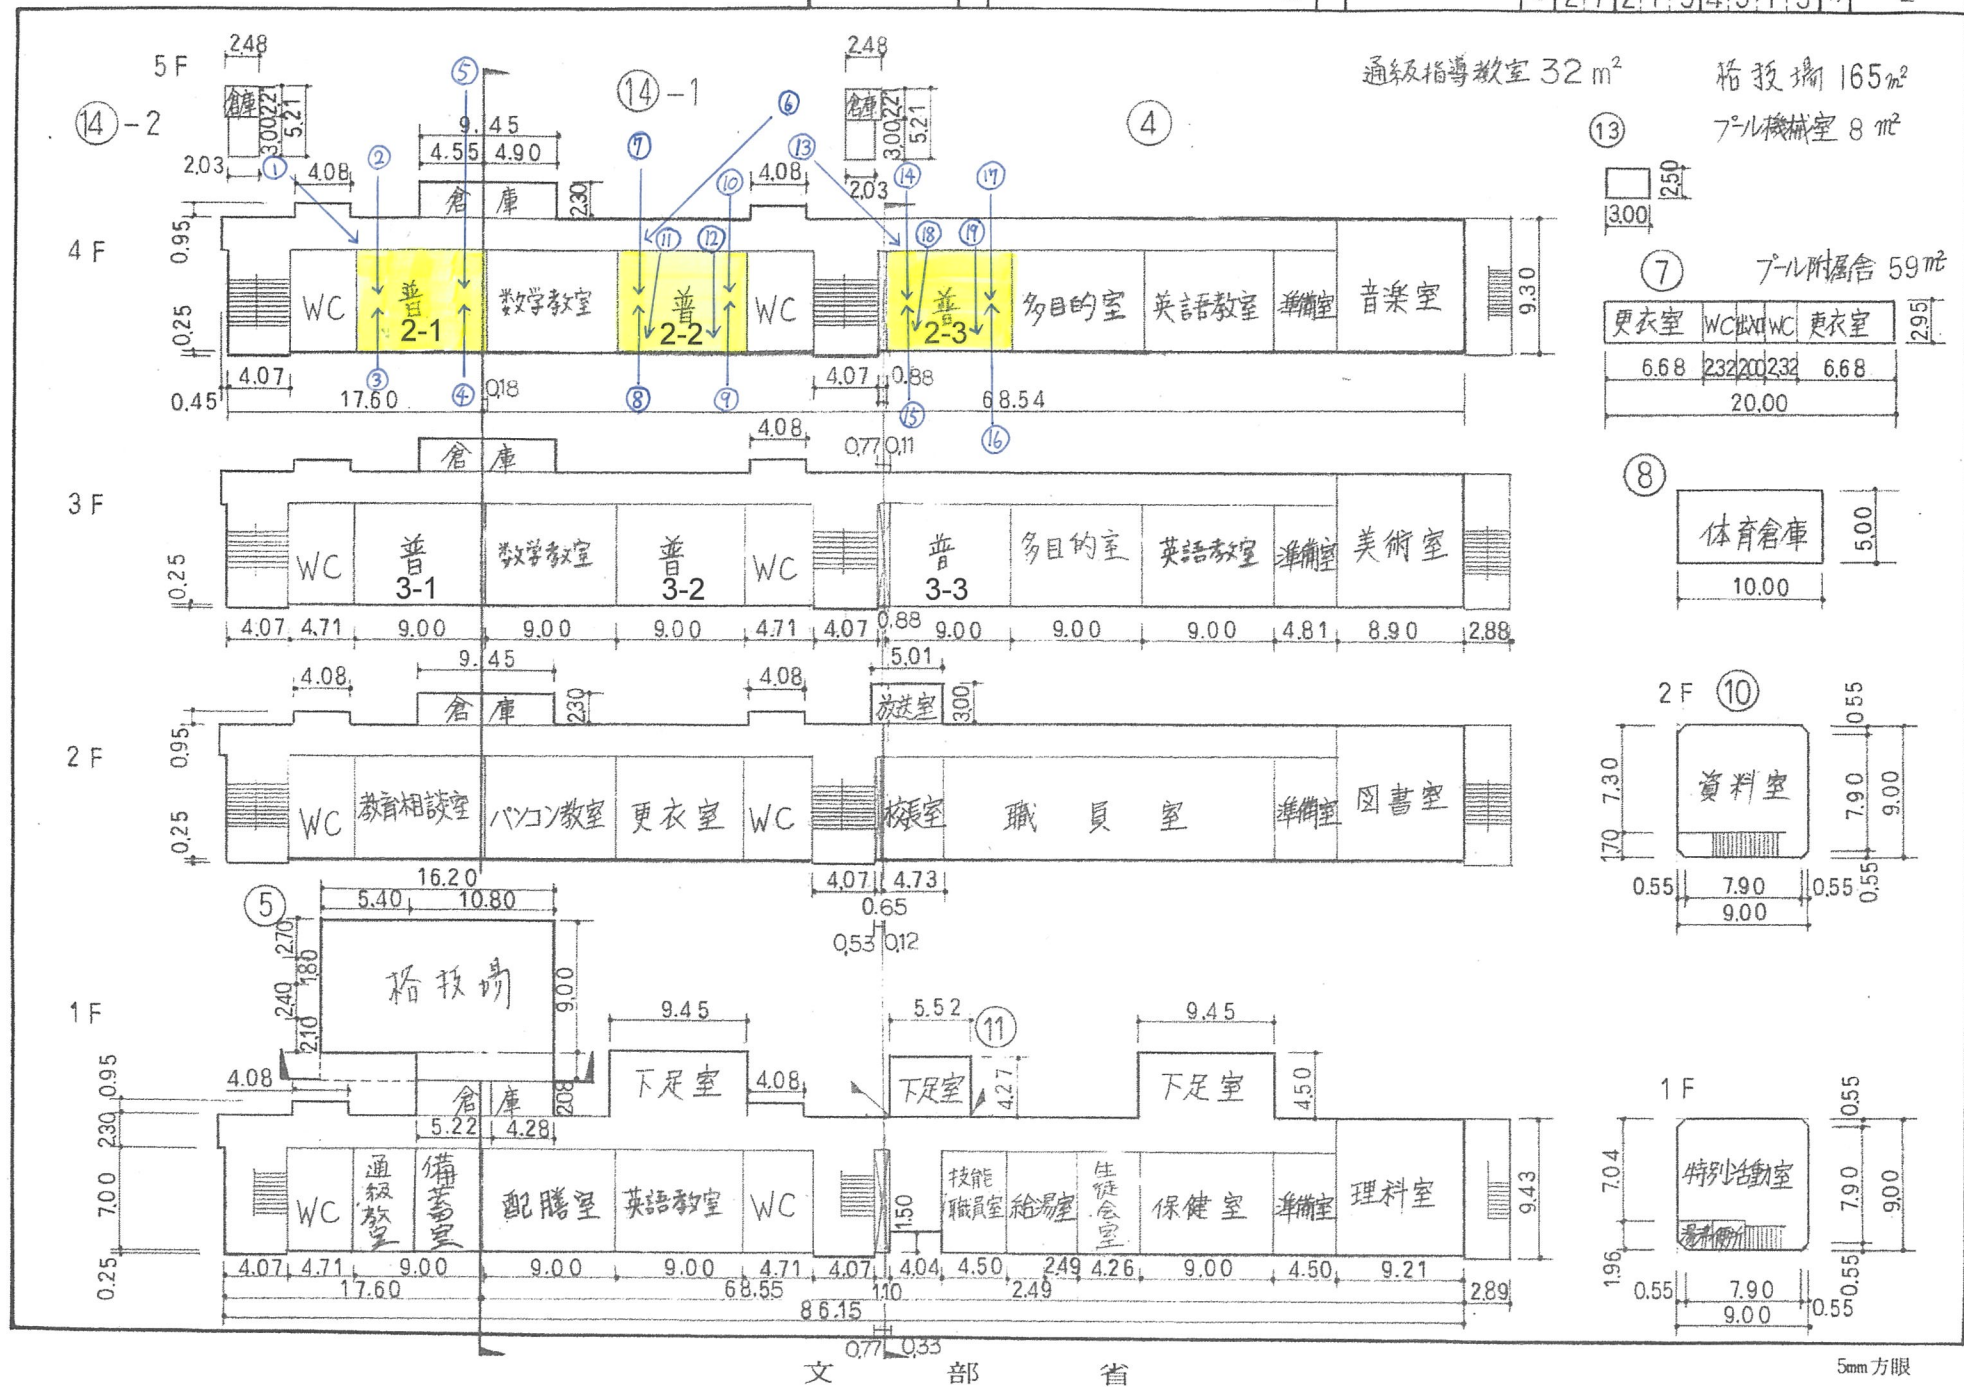

5mm 方眼

(令和 7 年度)

平面図	縮尺	500	5	10	15	
-----	----	-----	---	----	----	----	----	----	----	----	----	----	----	----	----	----	----	----	----	----	----	-----	-----	------	------	