


(令和7年度)

施設の配置図

縮尺

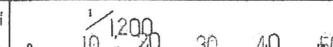

学校名

第五小学校

調査番号

(部道県)

(市町村)

(学校)

整理番号

272

15

17

56

1223

~1

凡例

建物

- ① 未とりこし建物
- ② 危険建物
- ③ 借用建物
- ④ 一時建物


建物以外の工作物

- ⑤ 自転車置き場
- ⑥ 倉庫
- ⑦ 吹き抜けの構造物
- ⑧ 温室
- ⑨ 簡易な小規模構造物
- ⑩ 電気機械装置
- ⑪ 浄化槽・機械室
- ⑫ キュー・トイレ
- ⑬ 花壇
- ⑭ 遊具
- ⑮ 新築小屋
- ⑯ 正門・通門
- ⑰ 焼却炉
- ⑱ 砂場
- ⑲ 観察池

方位




(北に矢印を付す)

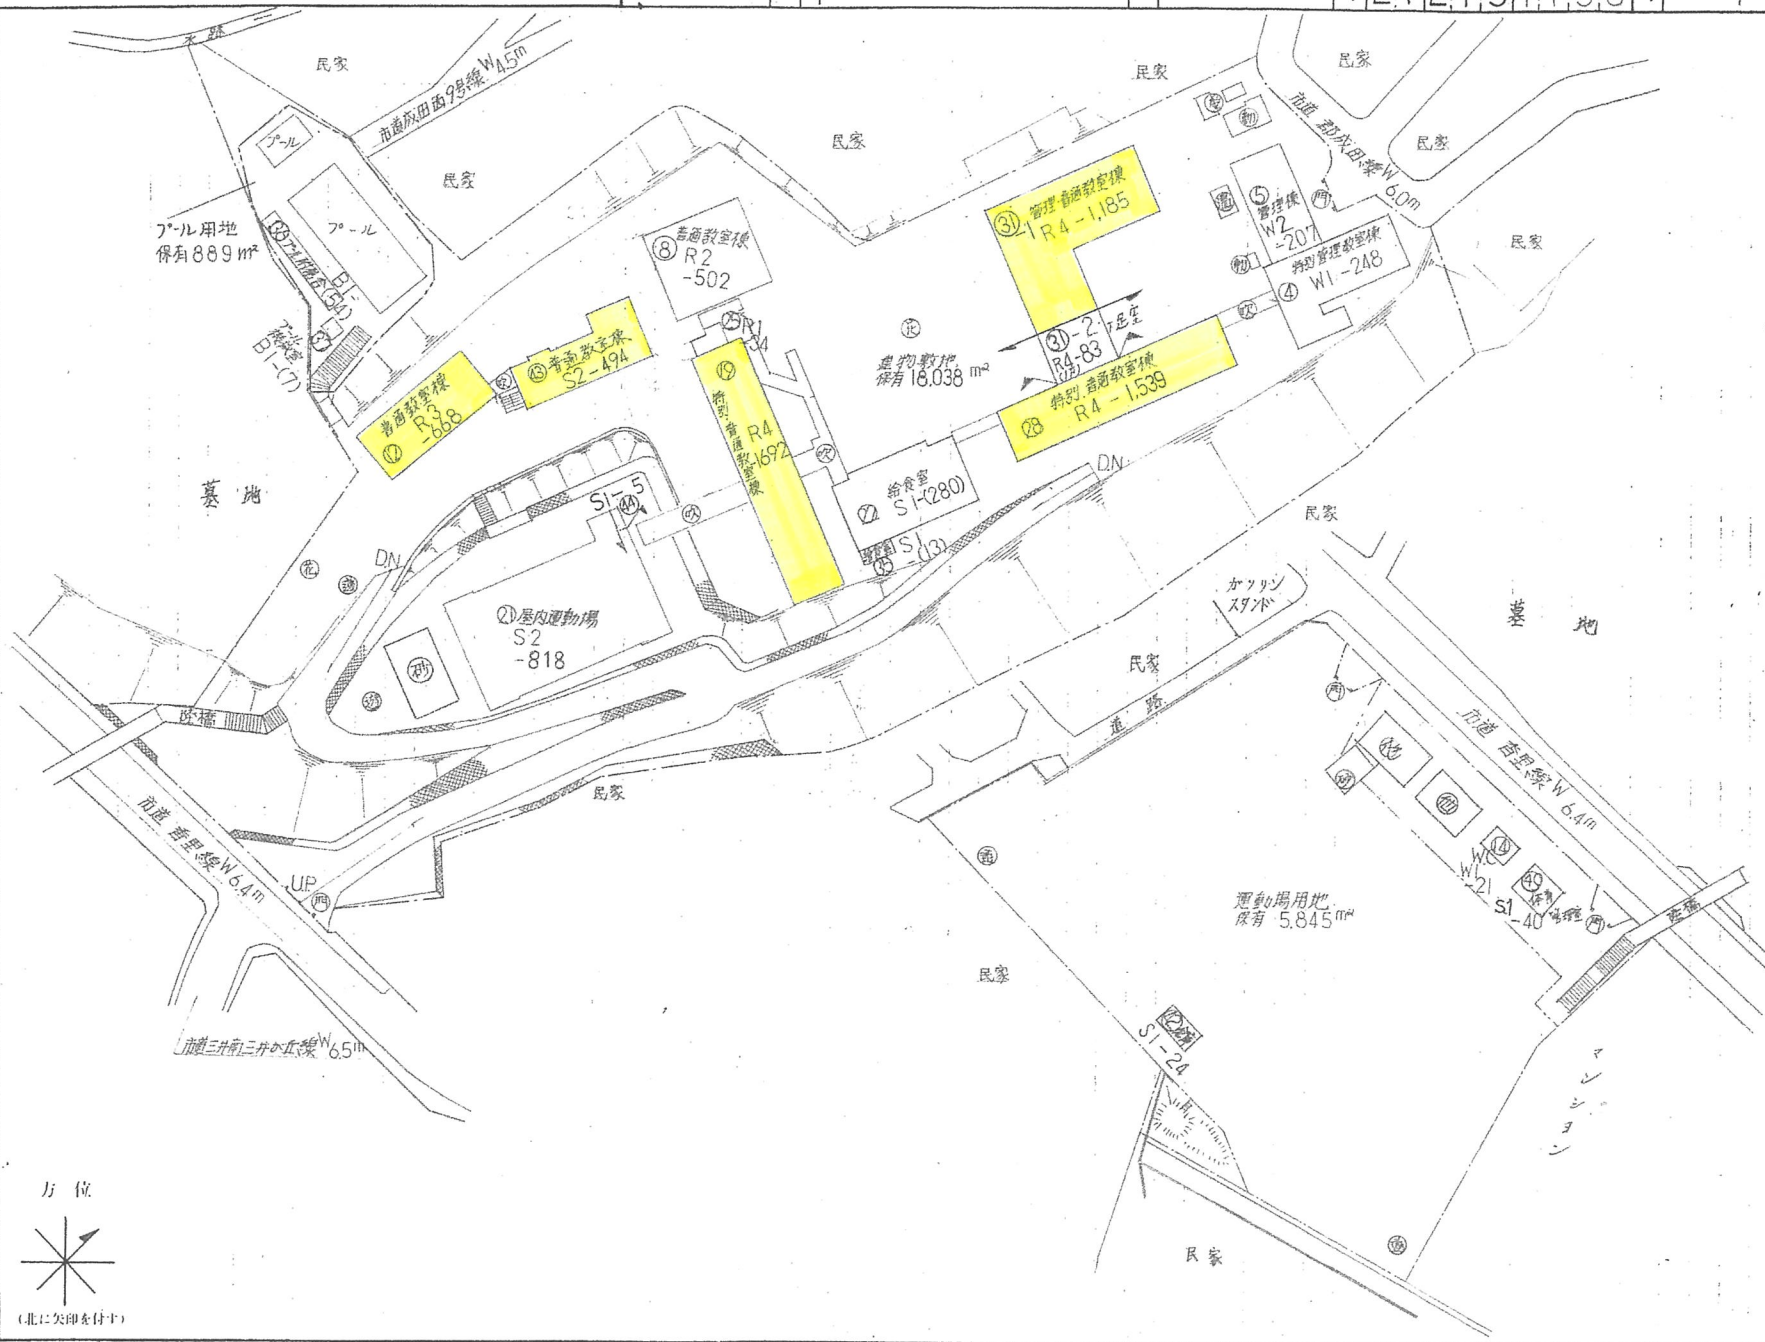

(令和7年度)

平面図

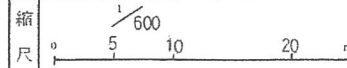

学校名









第五小学校

調査番号

調査年度  
27  
調査地区  
21  
調査市町村  
51  
調査学校  
75  
調査学年  
6

整理番号


1223  
~2

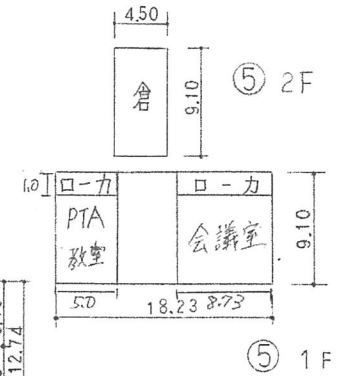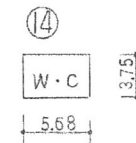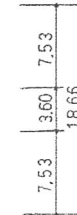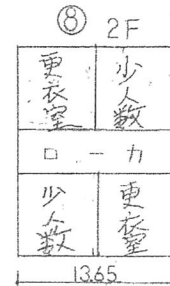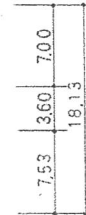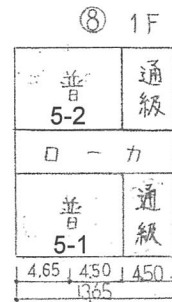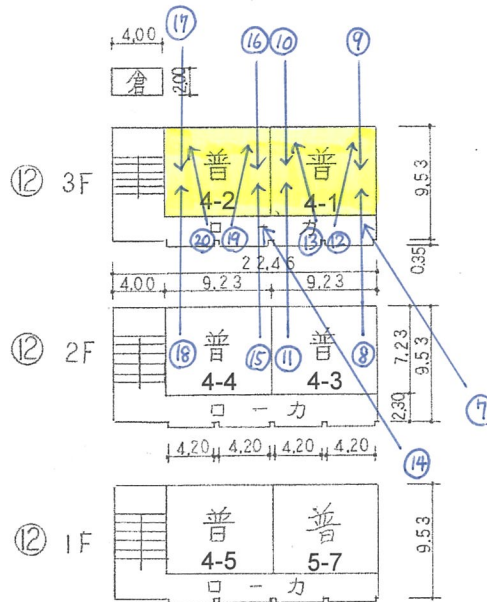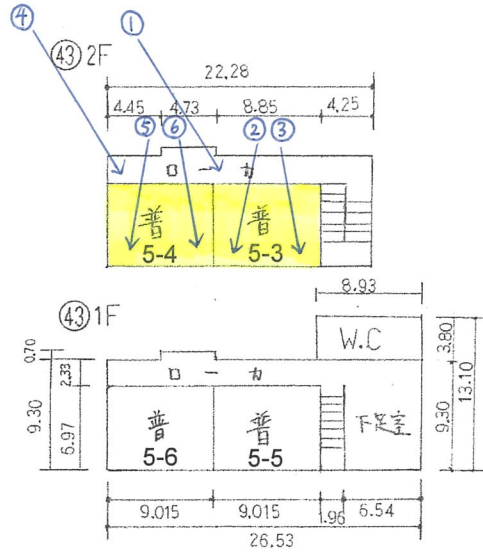



通級指導教室 68 m<sup>2</sup>

(令和7年度)

平面図	縮尺 0 5 10 20 m	学校名 第五小学校	調査番号	(都道府県)	(市町村)	(学校)	整理番号	1223 ~3
			27	21	51	75		

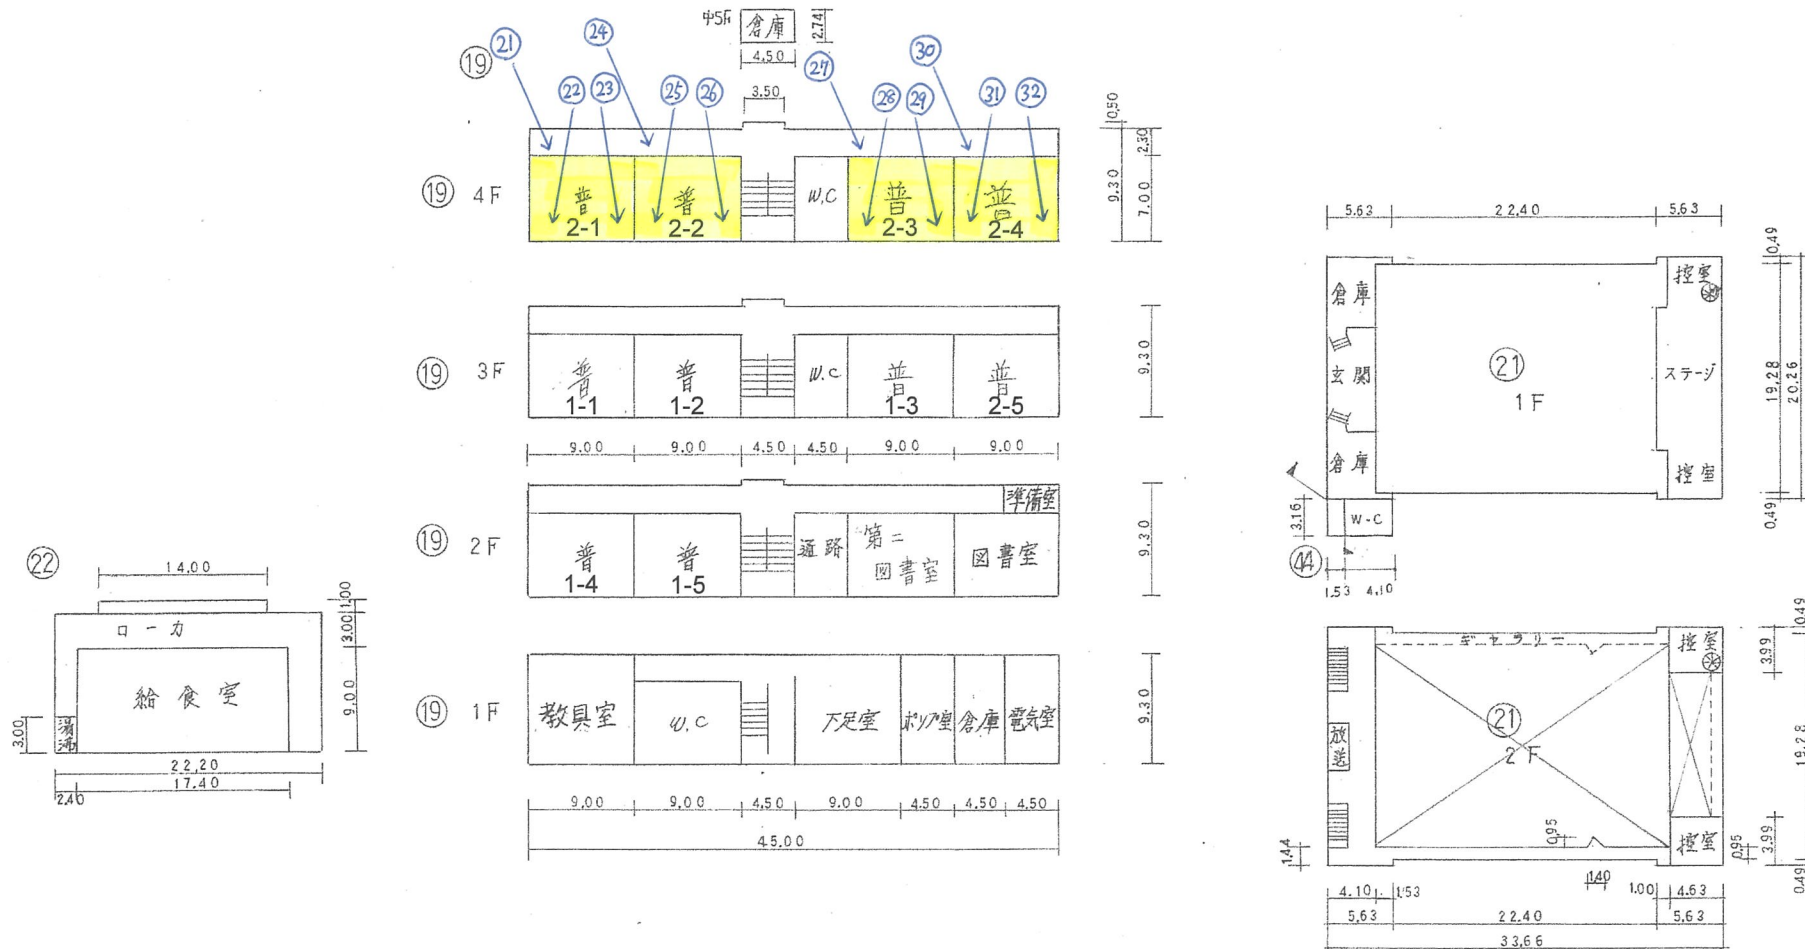



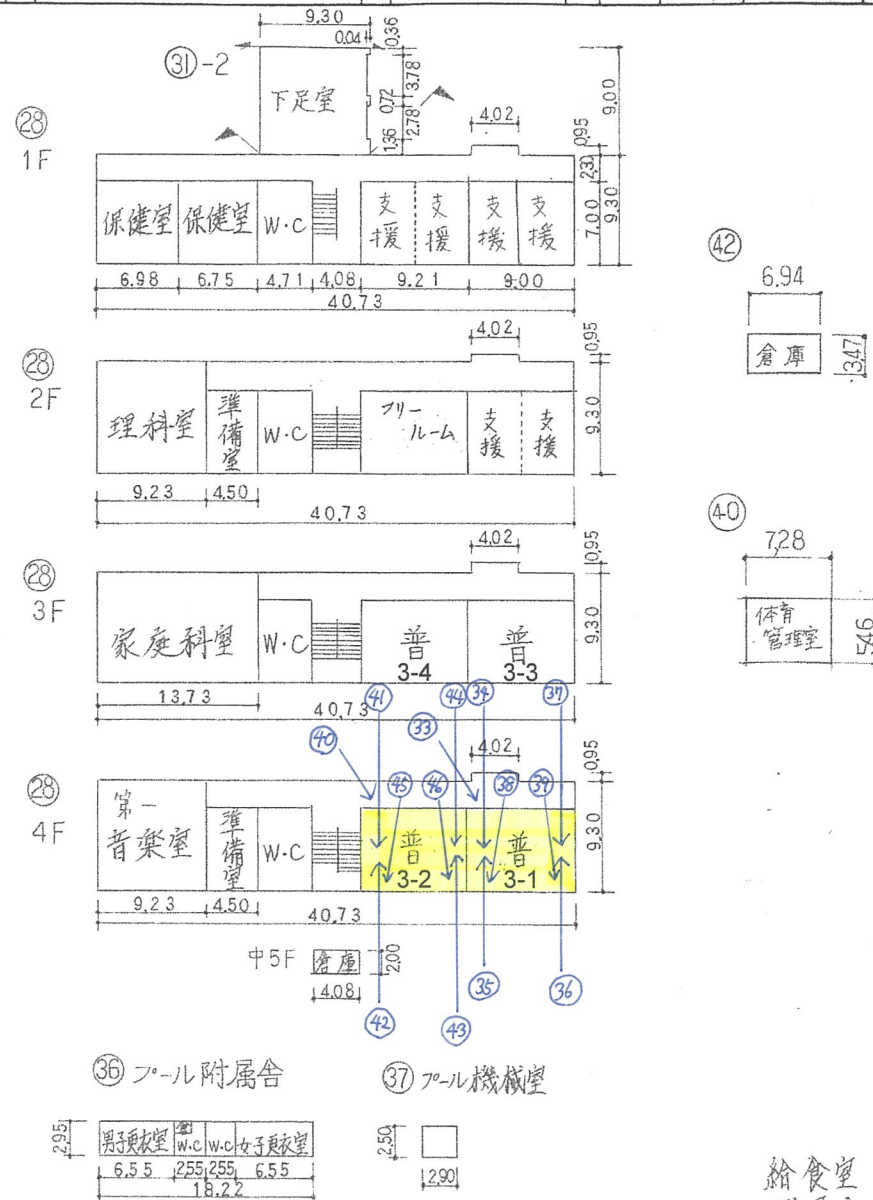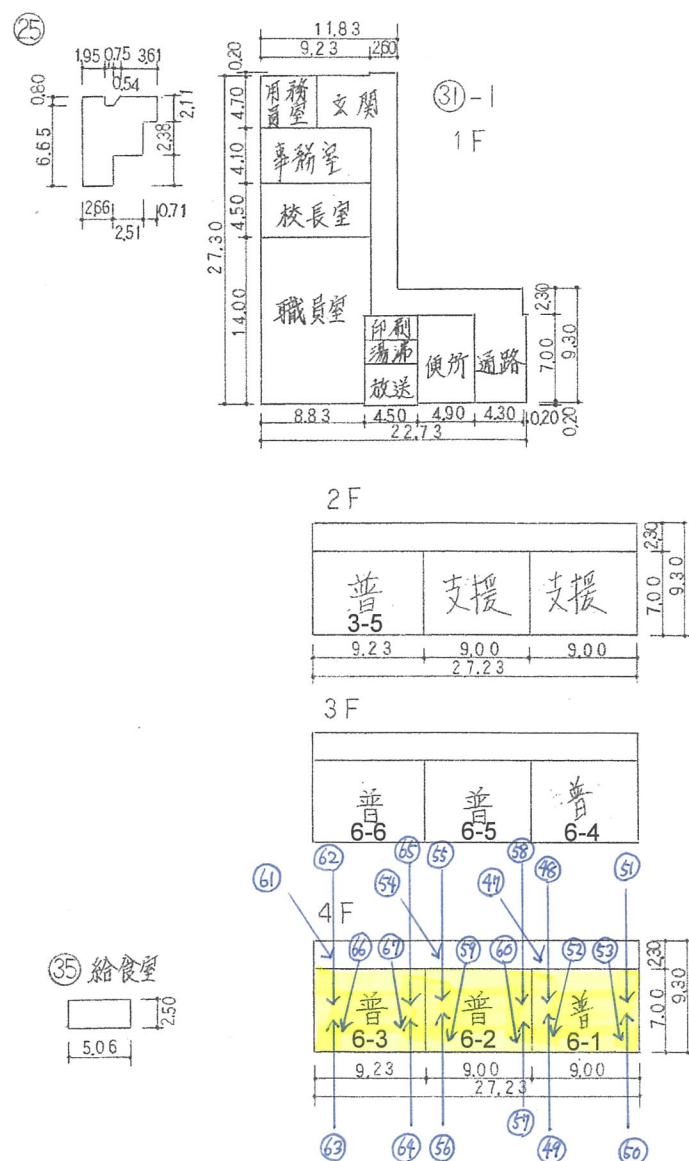

給食室	13 m <sup>2</sup>
プール附属舎	54 m <sup>2</sup>
プール機械室	7 m <sup>2</sup>