

(令和5年度)

施設の配置図

縮尺



学校名

木屋小学校

調査番号

27

21

5

7

6

4

1241

～1

1241

～1

1241

～1

1241

～1

1241

～1

凡例


建物

- ① 米とこし選物
- ② 危険建物
- ③ 借川建物
- ④ 一時利用建物


建物以外の工作物

- ⑤ 自転車置場
- ⑥ 倉庫
- ⑦ 炊事場の換気扇
- ⑧ 温室
- ⑨ 簡易な水理機
- ⑩ 水理機置き場
- ⑪ 浄化槽・浄化槽
- ⑫ キュー・コン
- ⑬ 花壇
- ⑭ 遊具
- ⑮ 防犯小屋
- ⑯ 正門・通門
- ⑰ 煙草炉
- ⑱ 砂場
- ⑲ 観望所

方位

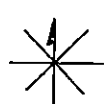

(北に矢印を付す)

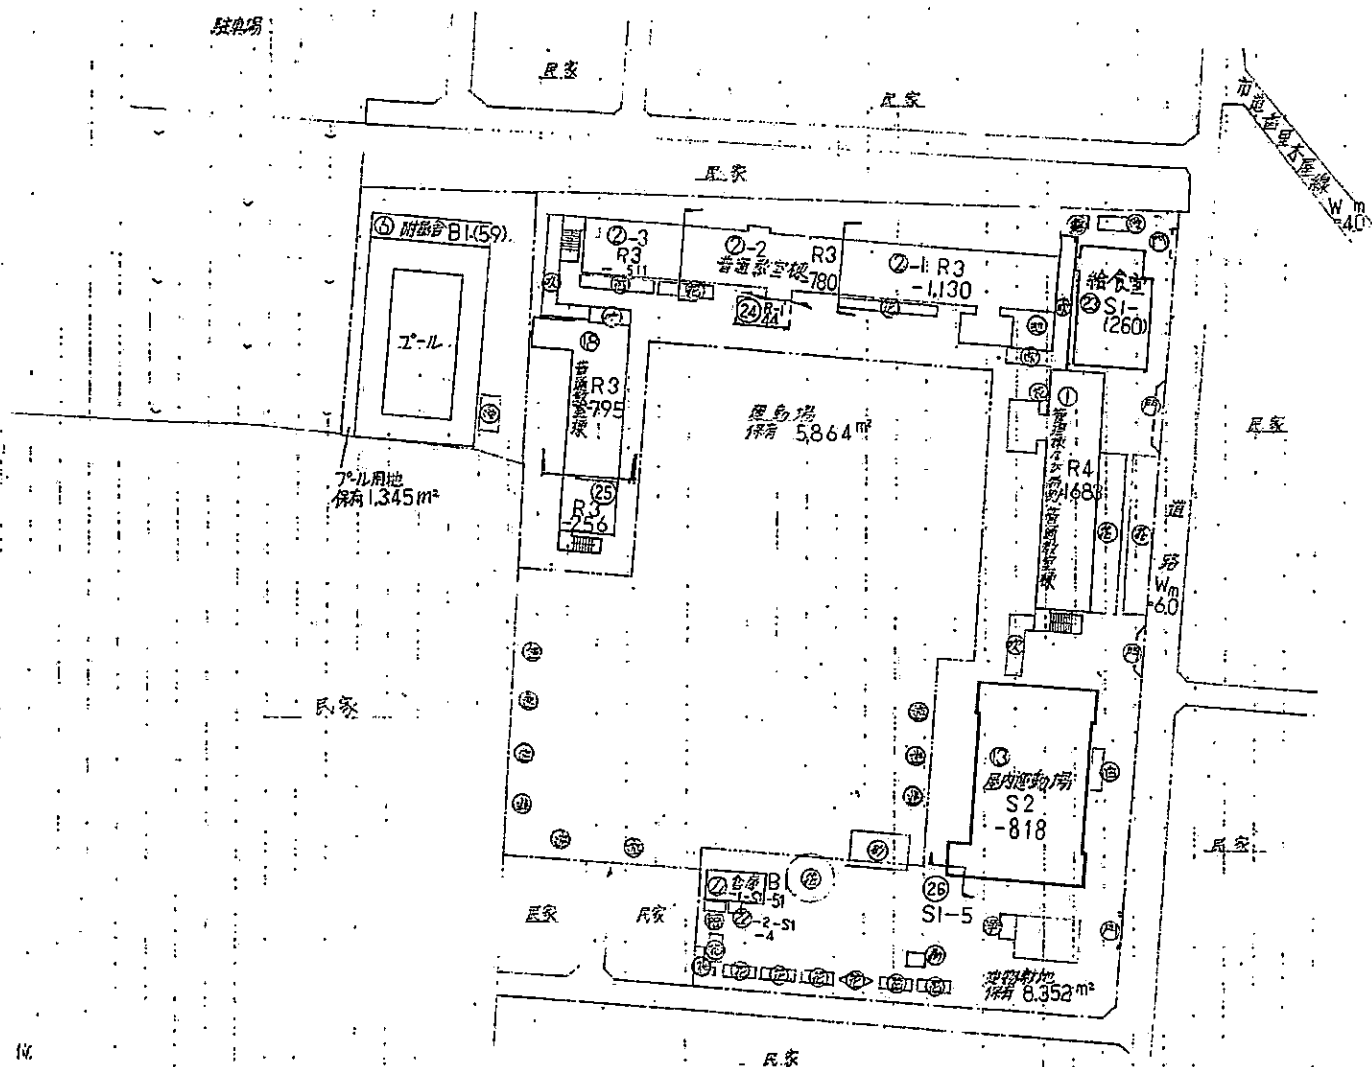

寝屋川市立木屋小学校
対象棟を示す