

 


3.1

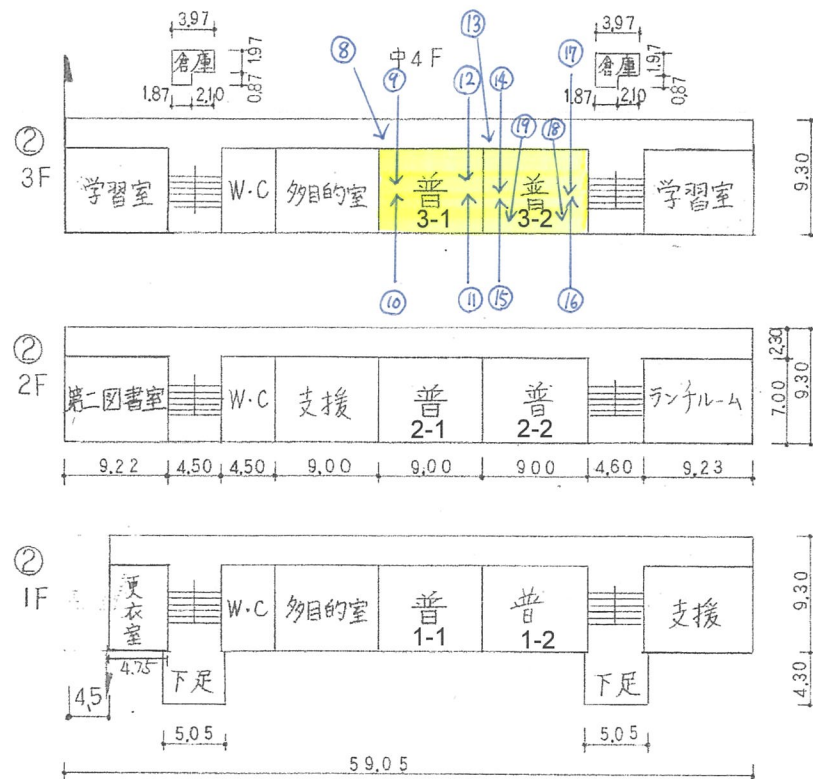

(令和7年度)

平面図	縮尺	0 5 10 20 m	学校名	木田小学校	調査番号	272151765	市町村	(学校)	整理番号	1231 ~2
-----	----	-------------	-----	-------	------	-----------	-----	------	------	------------

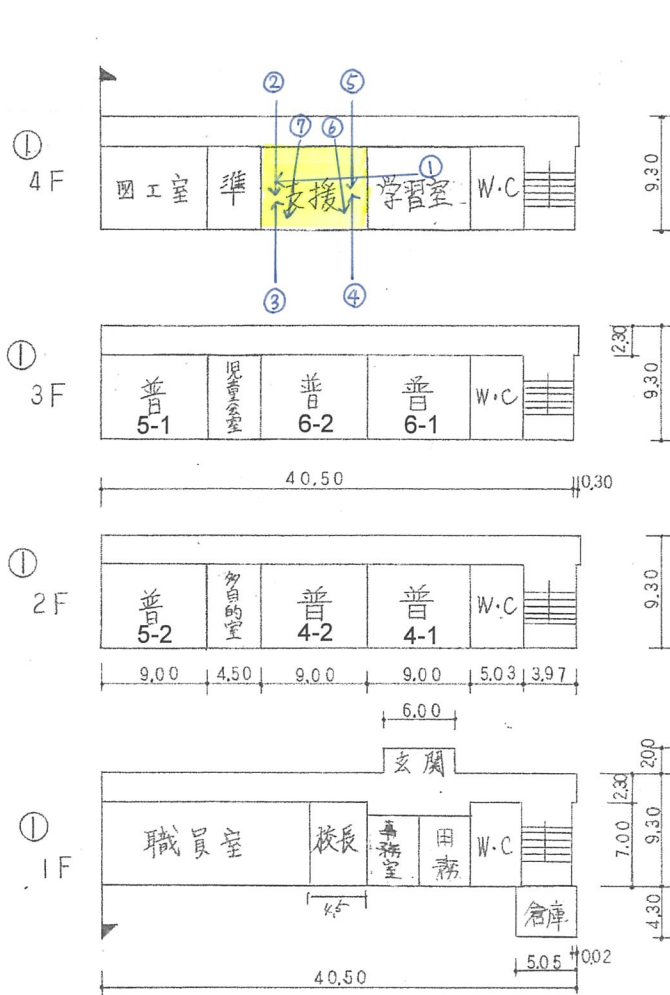

プール附属舎 59 m²