


(令和7年度)

施設の配置図

縮尺

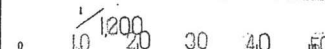

学校名

中央小学校

調査番号

272151761

(市町村)

(学校)

整理番号

1227
~1

凡例

建物

- (未) 未とりこわし建物
- (危) 危険建物
- (借) 借用建物
- (一) 一時使用建物


建物以外の工作物

- (自) 自転車置場
- (倉) 倉庫
- (水) 水タンク・水道管
- (湯) 温泉
- (簡) 簡易・小規模構造物
- (受) 受水機・排水
- (浄) 浄化槽・排水
- (キ) キュー・土留
- (花) 花壇
- (遊) 遊具
- (物) 物置小屋
- (正) 正門・通門
- (煙) 煙囪
- (砂) 砂場
- (観) 観音堂

方位




(北に矢印を付す)

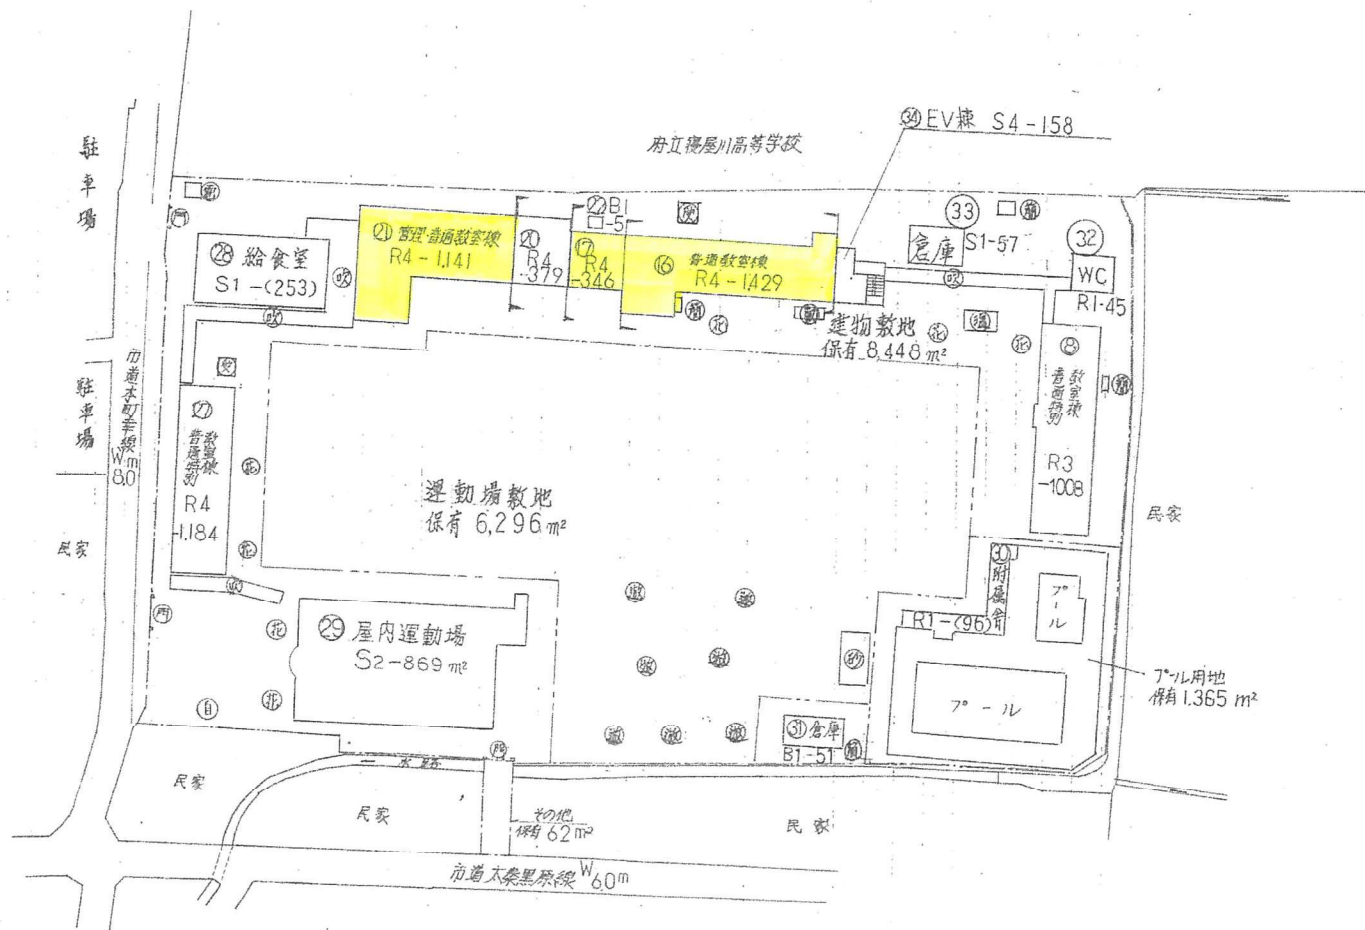

(令和7年度)

平面図	縮尺 0 5 10 20 m	学校名 中央小学校	調査番号 2721517611	整理番号 1227~2
-----	-------------------	--------------	--------------------	----------------

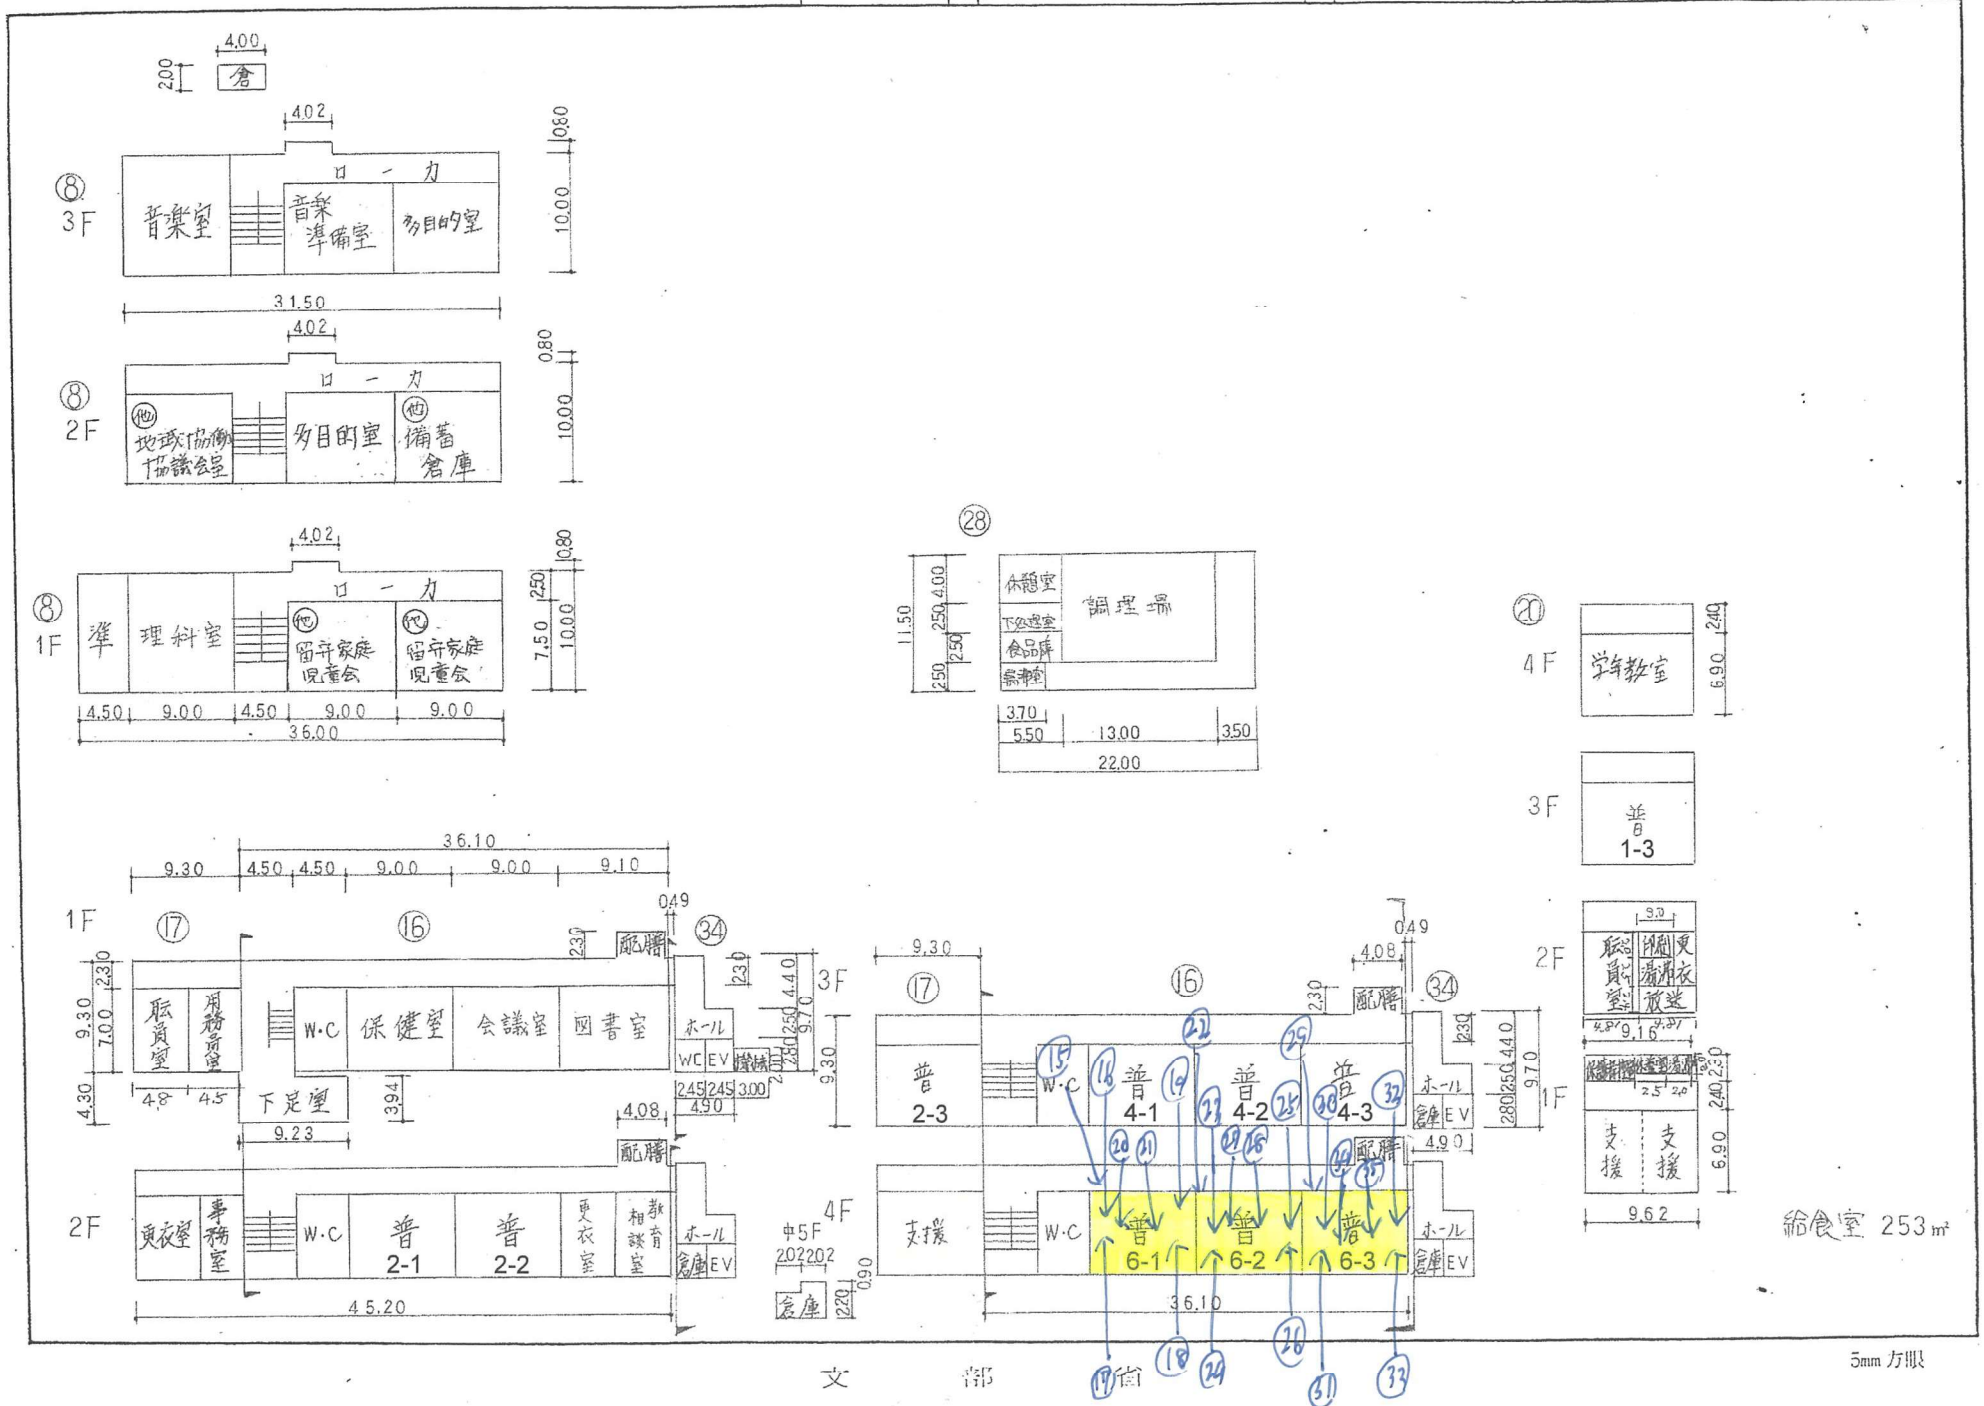

(令和7年度)

平面図

縮尺

1/600

0 5 10 20 m

学校名

中央小学校

調査番号

27

21

5



17

6

1

整理番号

1227
~3

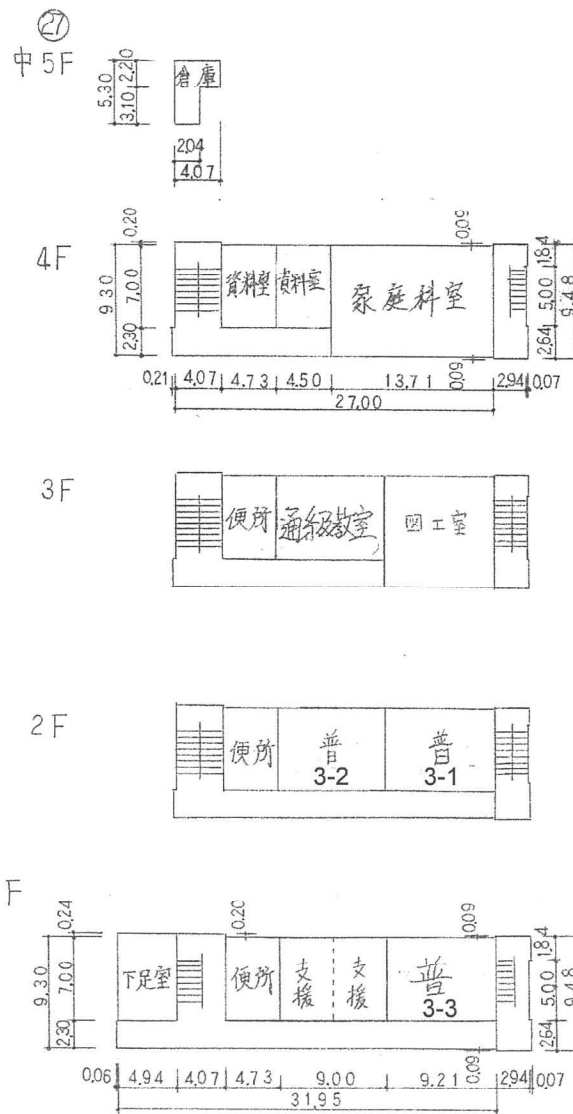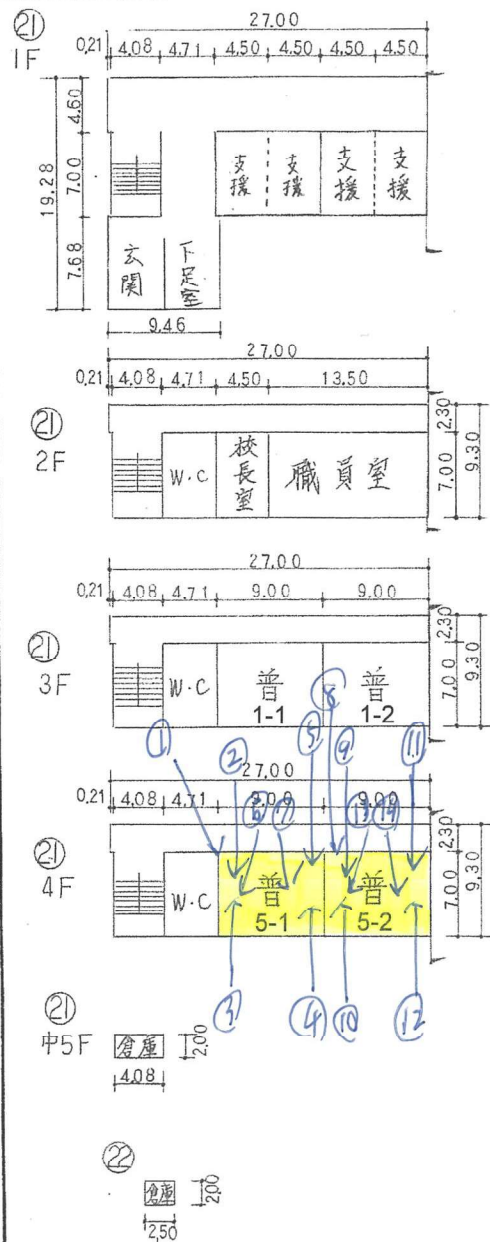

通級指導教室 63㎡