

(令和17年度)

施設の配置図	縮尺	1/1,200 5 10 20 30 40 m	学校名	石津小学校	調査番号	郵便局	市町村	学校	整理番号	1240 ~1
					272151779					


凡 例

建 物



- ① 未とりこなし建物
- ② 危険建物
- ③ 借用建物
- ④ 時使用建物

方位

(北に矢印を付す)

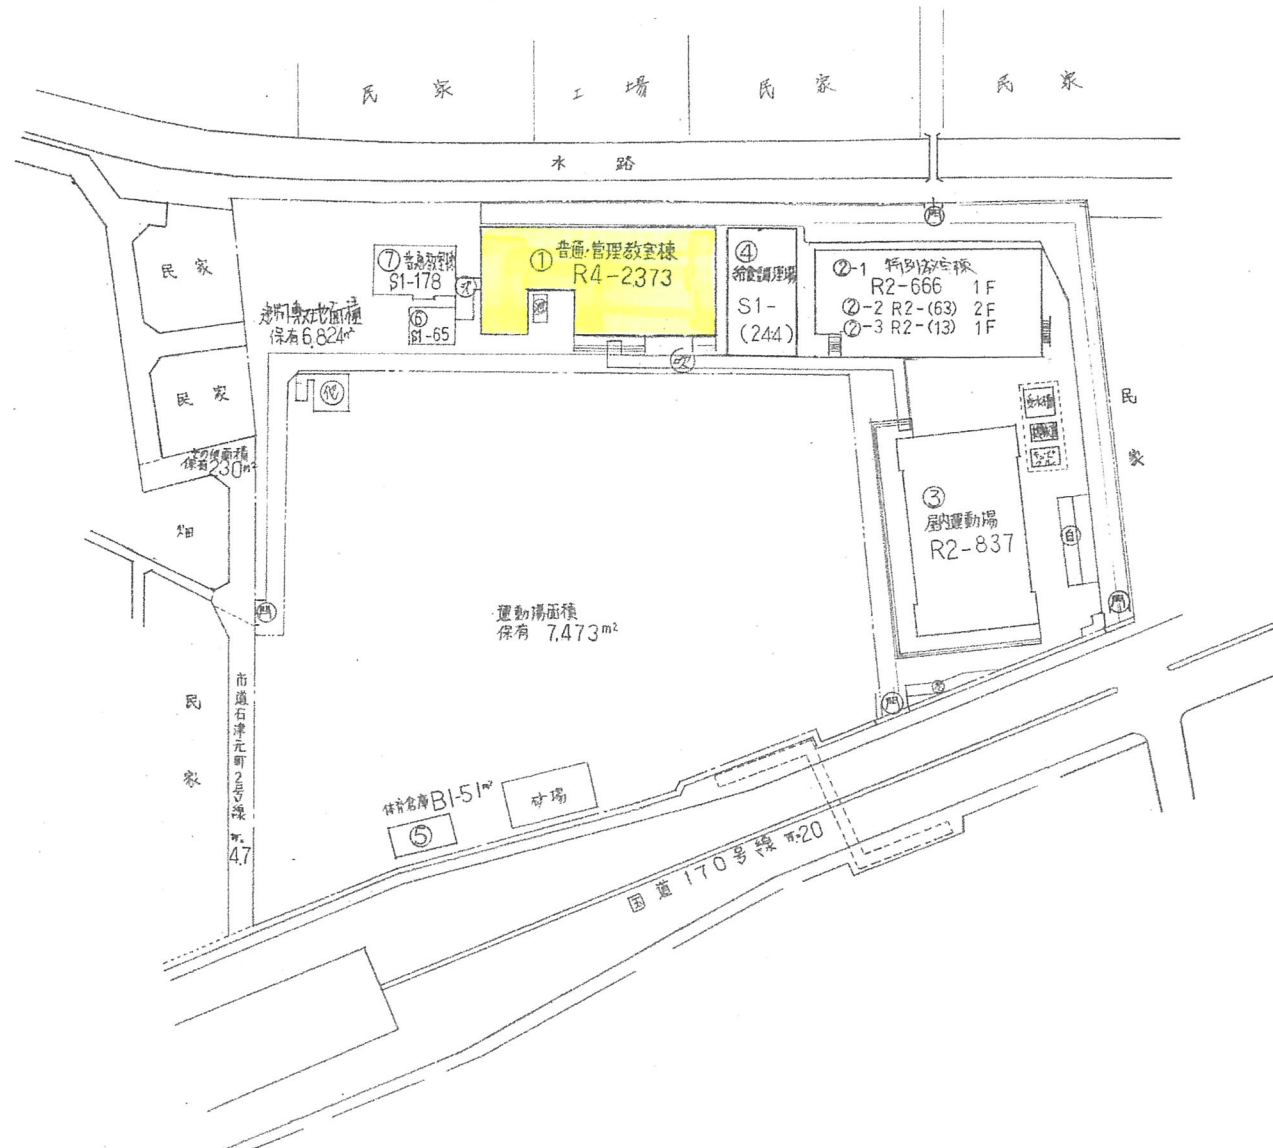

平面图		学校名 石津小 ¹ 学校	調査番号 272151779	(都道府県) 27	(市町村) 2151	(学校) 779	整理番号 1240 ~2

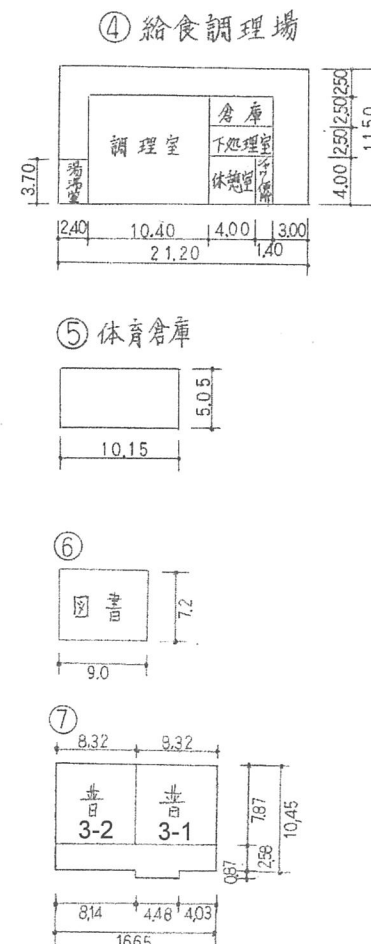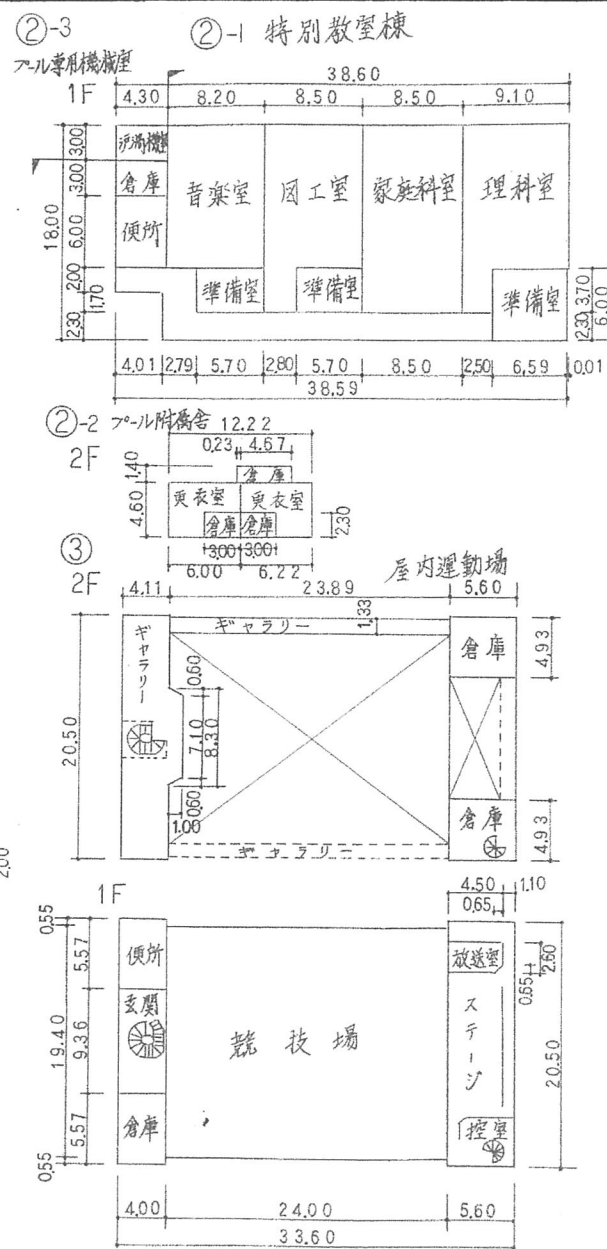

通級指導教室	66 m ²	給食室	244 m ²
通底指導教室	66 m ²	7 th -ル専用附屬舎	63 m ²
		7 th -ル専用機械室	13 m ²