

(令和7年度)

施設の配置図

縮尺



学校名

啓明小学校

調査番号

272151760

整理番号

1226
~1

凡例

建物

- ① 未とりこわし建物
- ② 危険建物
- ③ 借用建物
- ④ 一時利用建物


建物以外の工作物

- ⑤ 自転車置場
- ⑥ 倉庫
- ⑦ 吹雪防止の堤防等
- ⑧ 温室
- ⑨ 簡易な小規模構造物
- ⑩ 受水機械装置
- ⑪ 浄化槽・機械室
- ⑫ キュー・L・プール
- ⑬ 花壇
- ⑭ 遊具
- ⑮ 動物小屋
- ⑯ 正門・通門
- ⑰ 暖炉
- ⑱ 砂場
- ⑲ 観察池

方位



(北に矢印を付す)

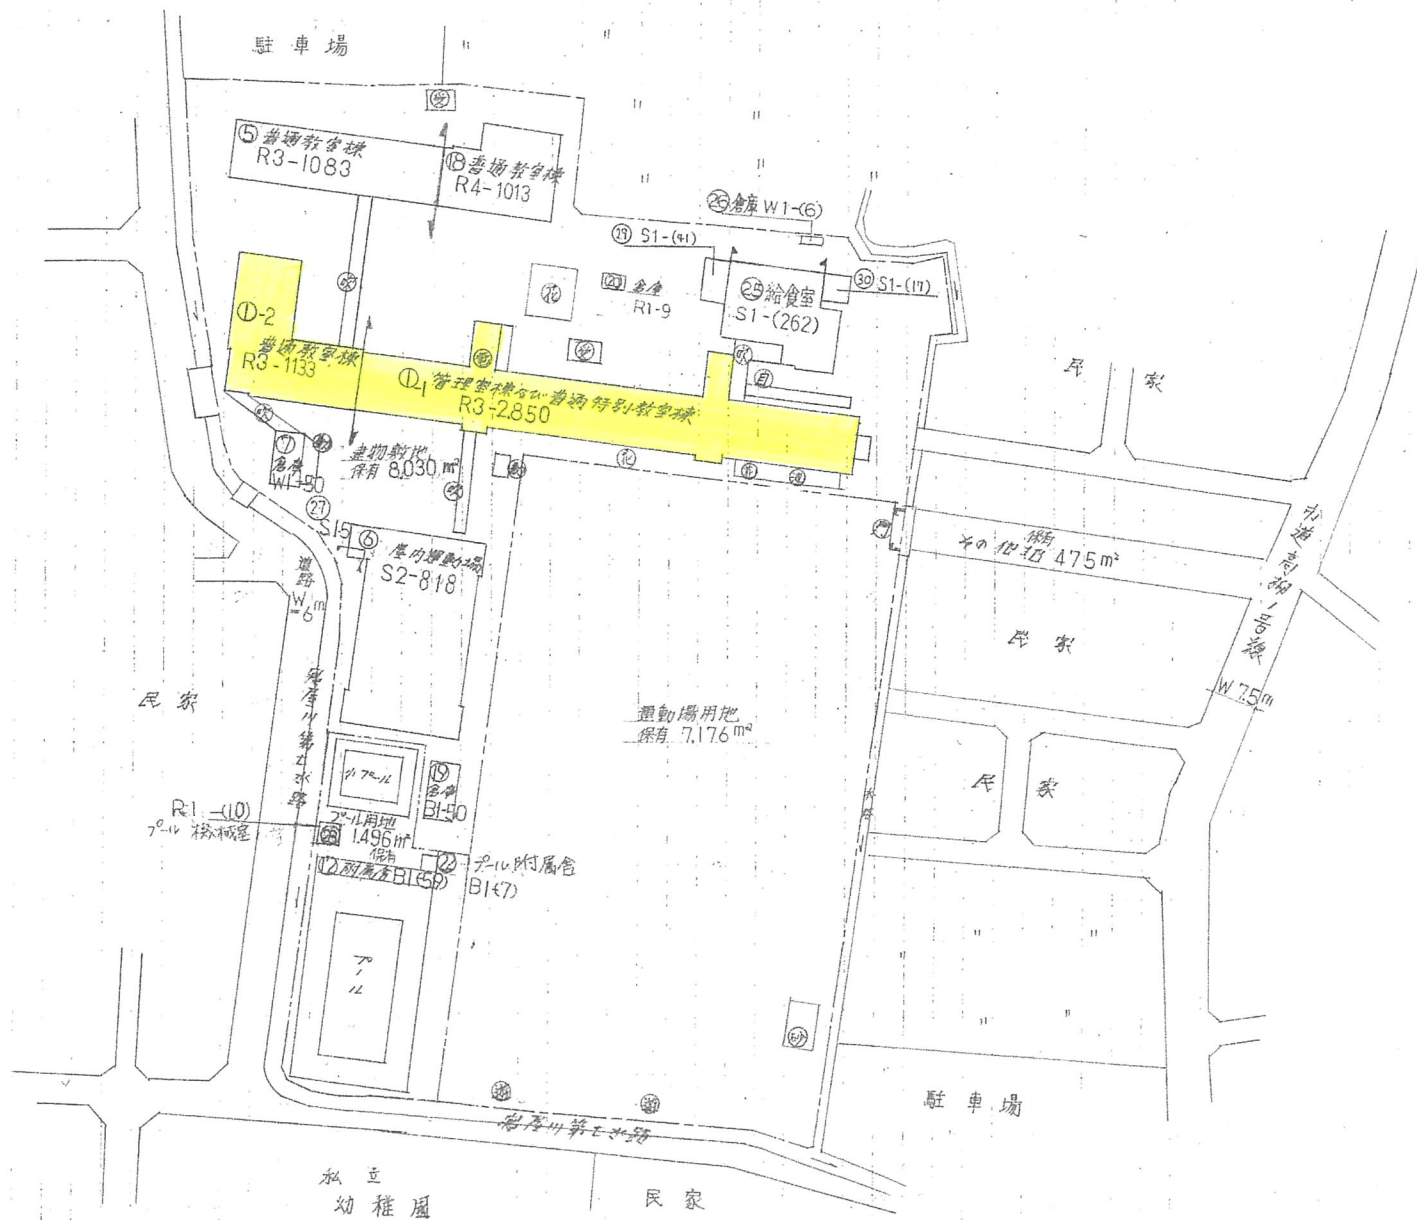

平面图

縮

~~600~~

學校名	
-----	--

啓明小學校

普通郵路	27
------	----



2	1
---	---

种)	
5	1

学 校	
7 6	

60	Score: _____
----	--------------


1226
~2

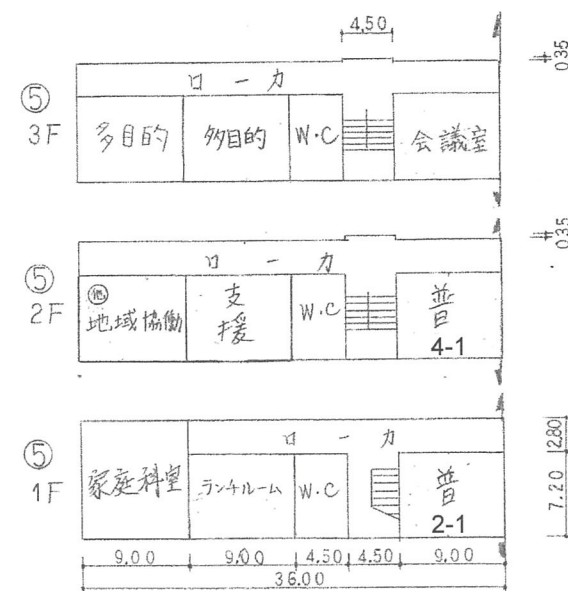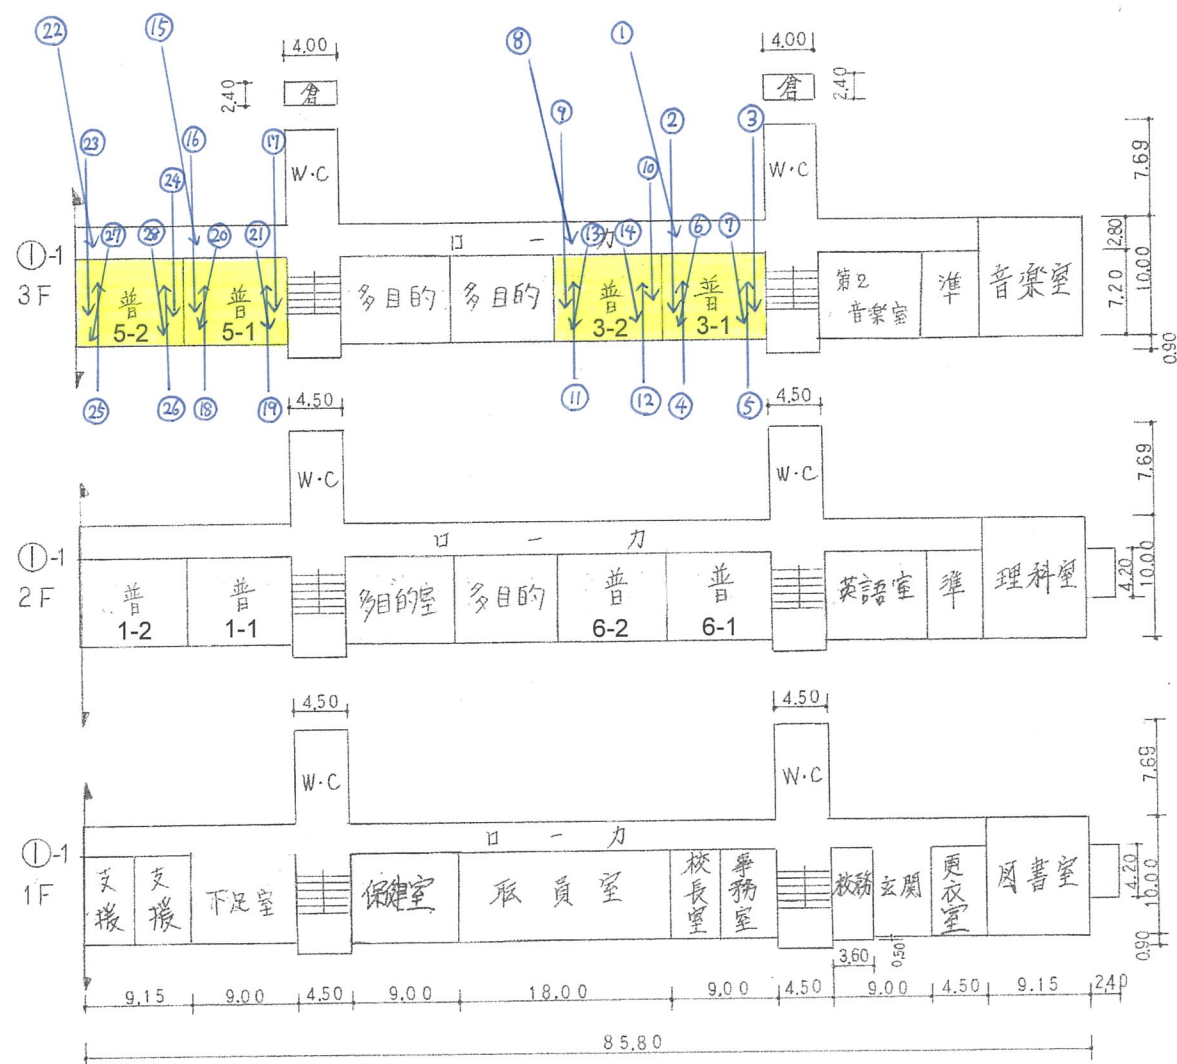

(令和7年度)

平面図

縮尺

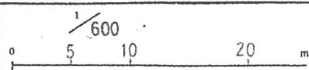

学校名

啓明小学校

調査番号




(都道府県)

(市町村)

(学校)

整理番号

1226
~3

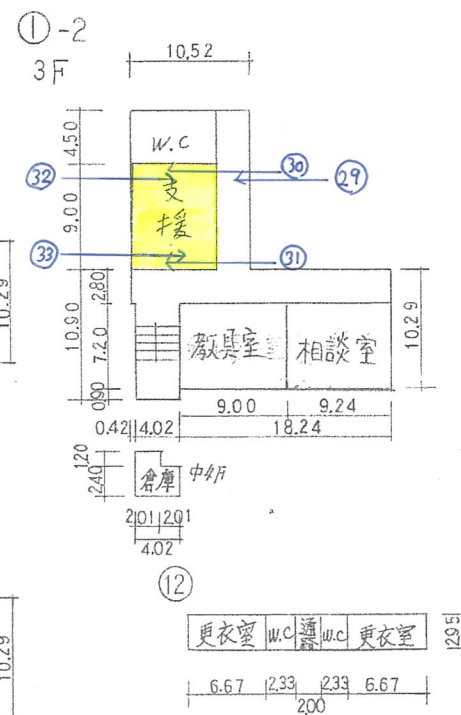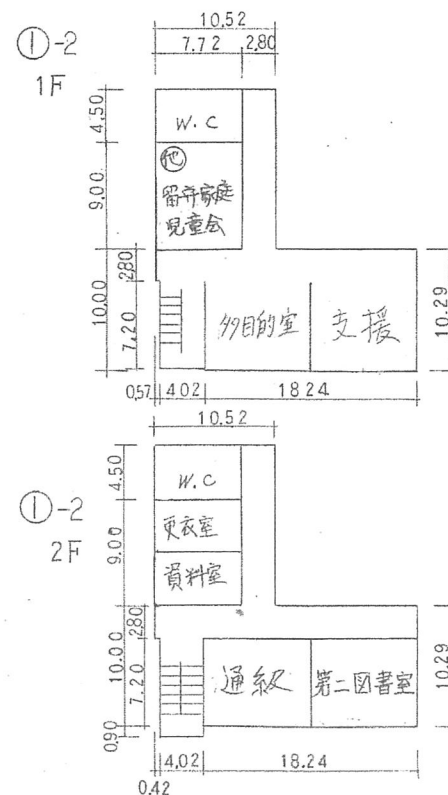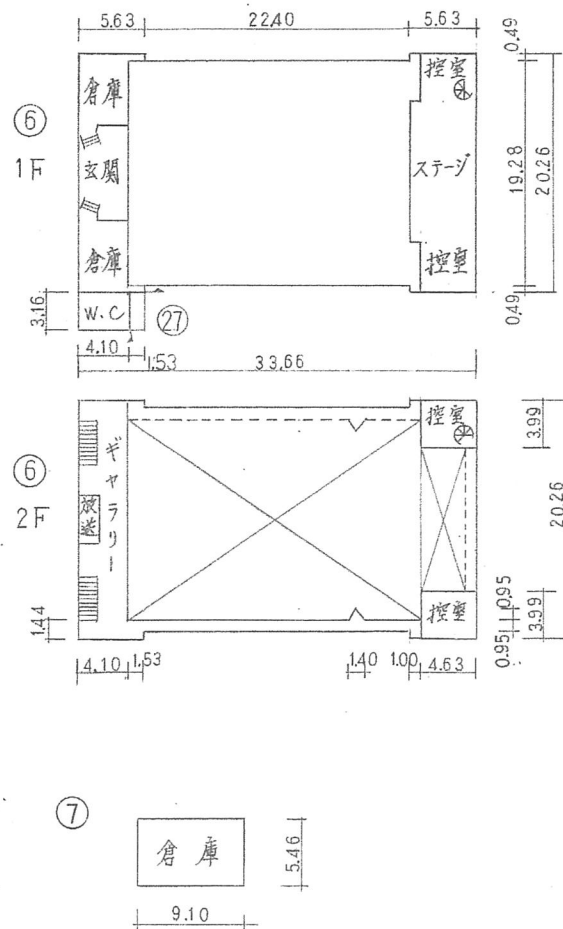

プール附属舎 59 m²
通級指導教室 65 m²