



(令和7年度)

施設の配置図	縮尺	0 10 20 30 40 50	学校名	田井小 学校	調査番号	272151767	(市町村)	(学校)	整理番号	1233 ~1
--------	----	------------------	-----	--------	------	-----------	-------	------	------	------------

凡 例	
建 物	
①	未とりこわし建物
②	危険建物
③	借用建物
④	一時利用建物
建物以外・工作物	
⑤	自転車置き場
⑥	倉庫
⑦	水・海・河・湖・池
⑧	温室
⑨	簡易小規模構造物
⑩	変圧機・変電室
⑪	浄化槽・変電室
⑫	キュービクル
⑬	花壇
⑭	遊具
⑮	動物小屋
⑯	正門・通門
⑰	焼却炉
⑱	砂場
⑲	観察池



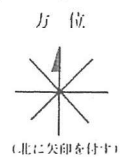


プール用地
保有 1,099 m²

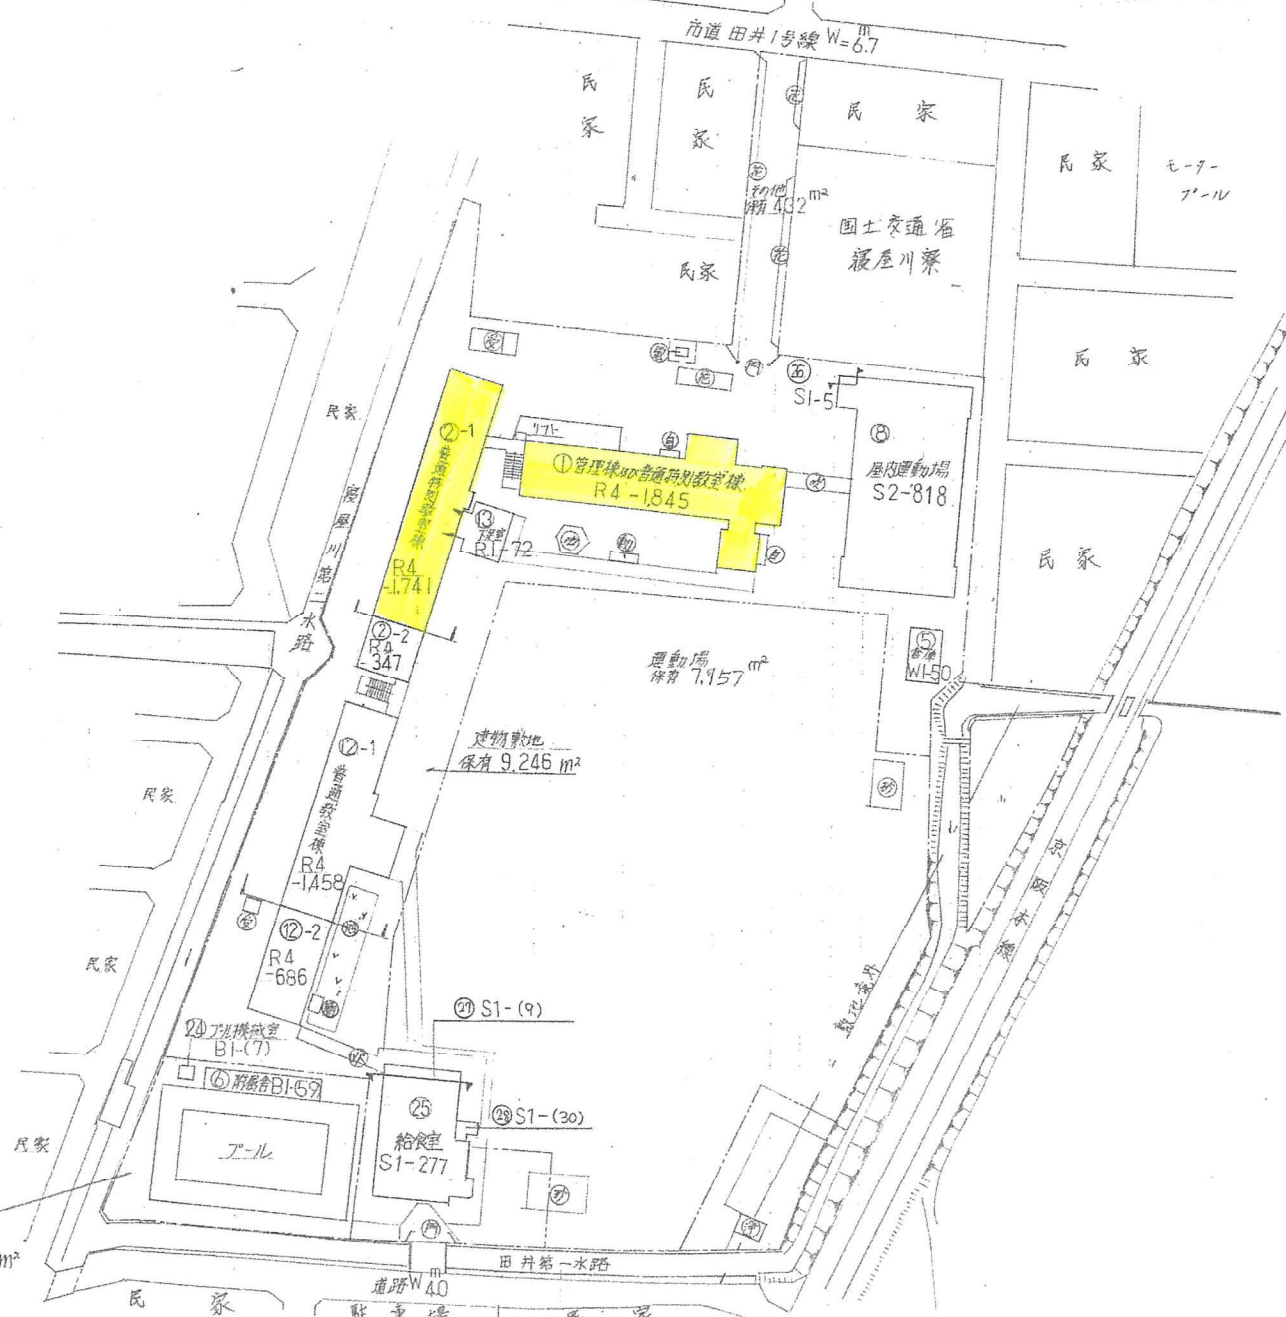

(令和7年度)

平面図	縮尺	1/600	学校名	田井小 学校	調査所	27	21	51	76	7	整理番号	1233 ~2
		0 5 10 20 m										

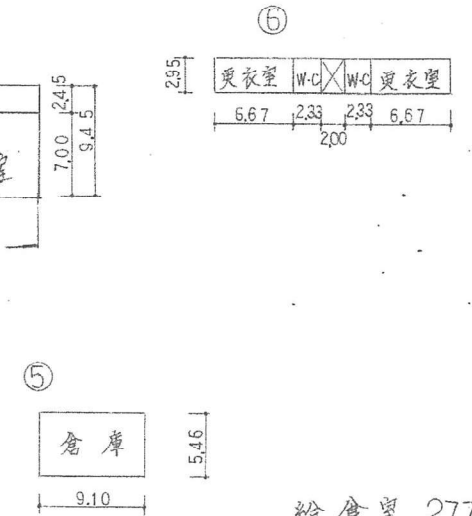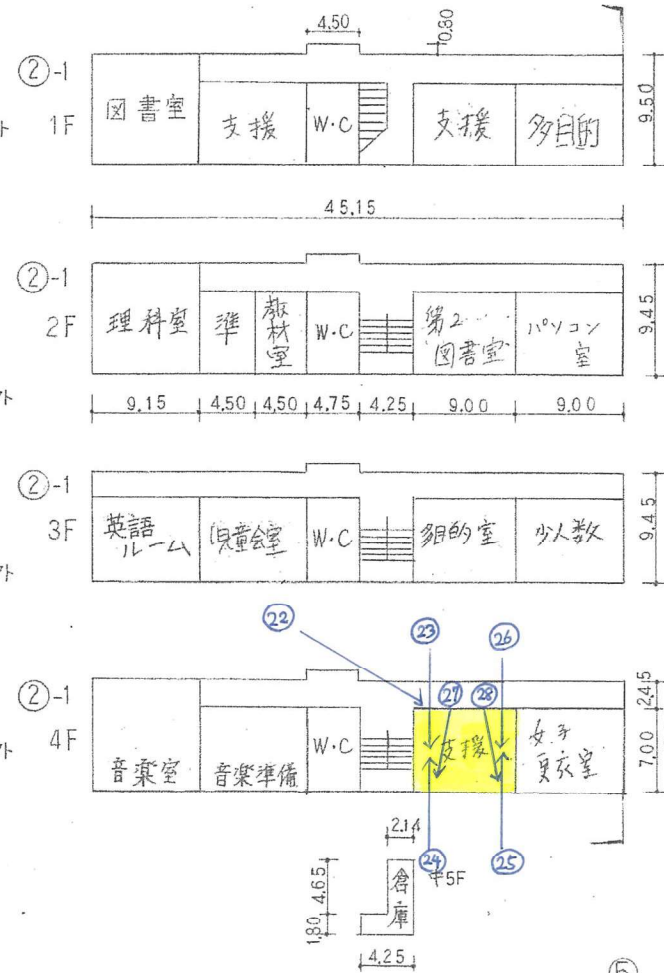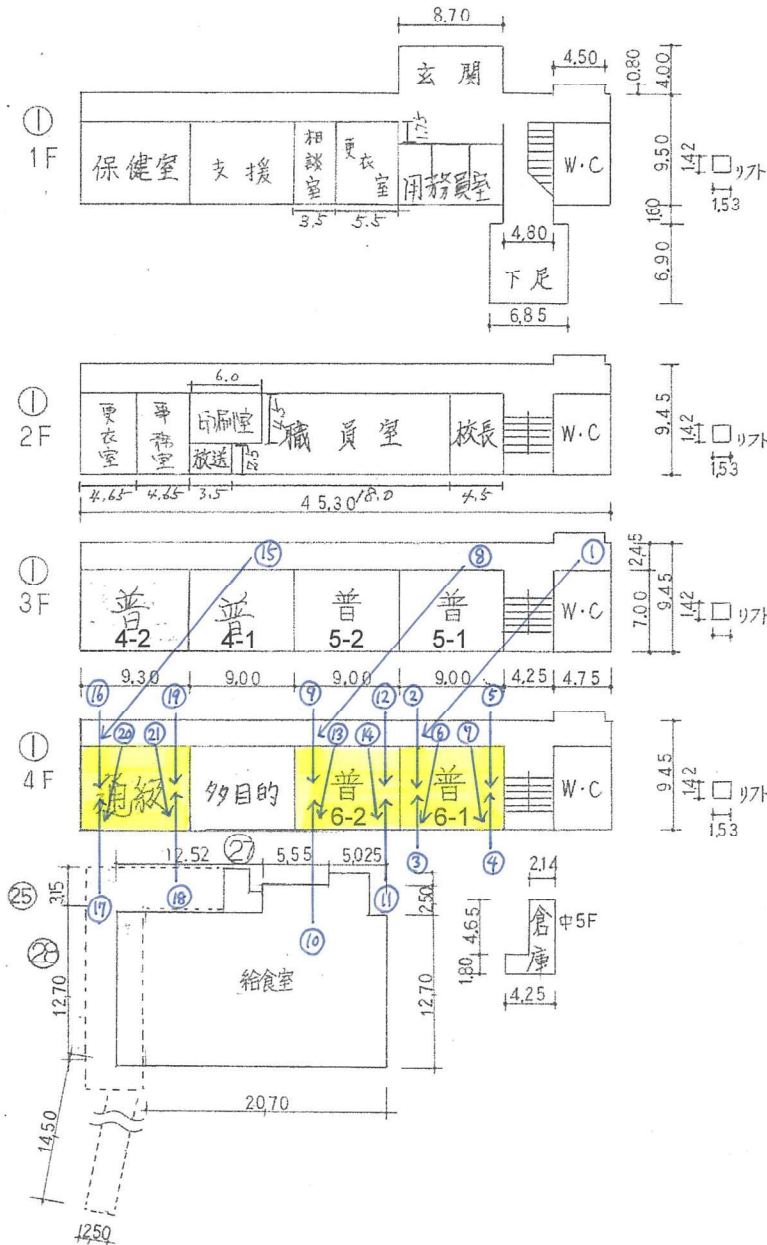

給食室 277m²
プール附属舎 59m²
通級室 65m²