

(令和7年度)

施設の配置図

縮尺



学校名

和光小学校

調査番号

27215

1772

整理番号

1236
~1

凡例

建物

- ① 未とりこわし建物
- ② 危険建物
- ③ 借用建物
- ④ 一時使用建物


建物以外の工作物

- ⑤ 自転車置場
- ⑥ 倉庫
- ⑦ 炊事場の残骸
- ⑧ 温室
- ⑨ 簡易な小規模建造物
- ⑩ 電気機械装置
- ⑪ 浄化槽・機械室
- ⑫ キューブ・プール
- ⑬ 花壇
- ⑭ 遊具
- ⑮ 動物小屋
- ⑯ 正門・通門
- ⑰ 焼却炉
- ⑱ 砂場
- ⑲ 観察池

方位



(北に矢印を付す)

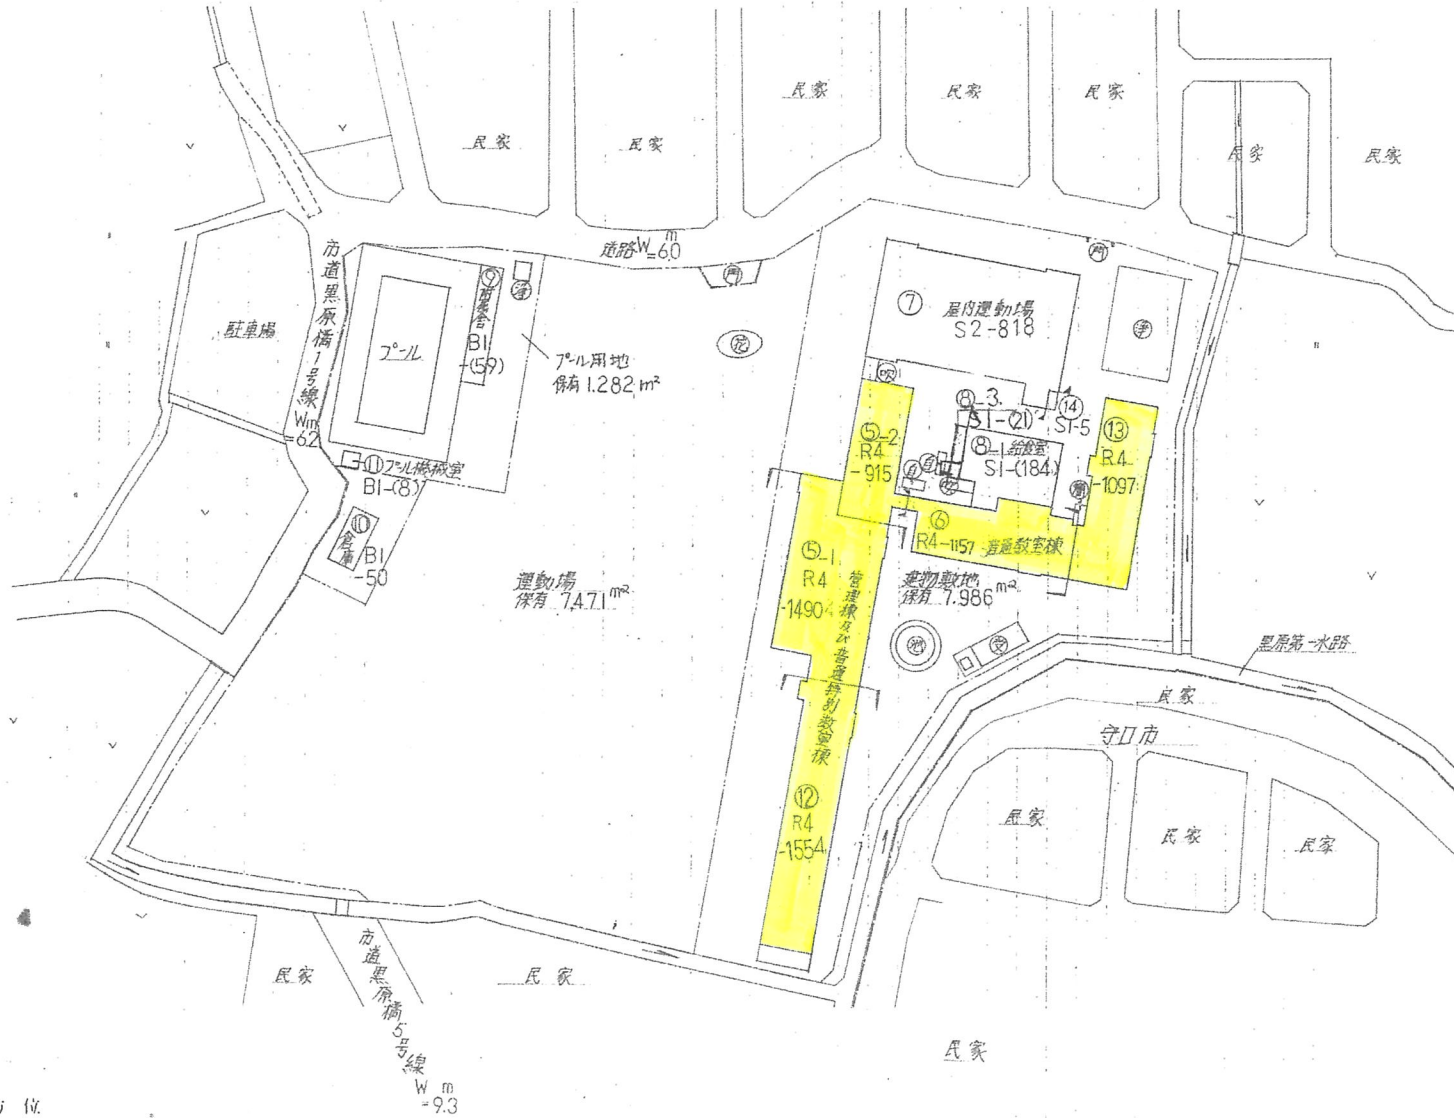

(令和7年度)

平面図

縮尺

1/600

0 5 10 20 m

学校名

和光小学校

調査年度

調査月

調査日

調査時間

調査場所

調査者

調査員

調査員

調査員

調査員


調査員

調査員

調査員

調査員

1236
~3

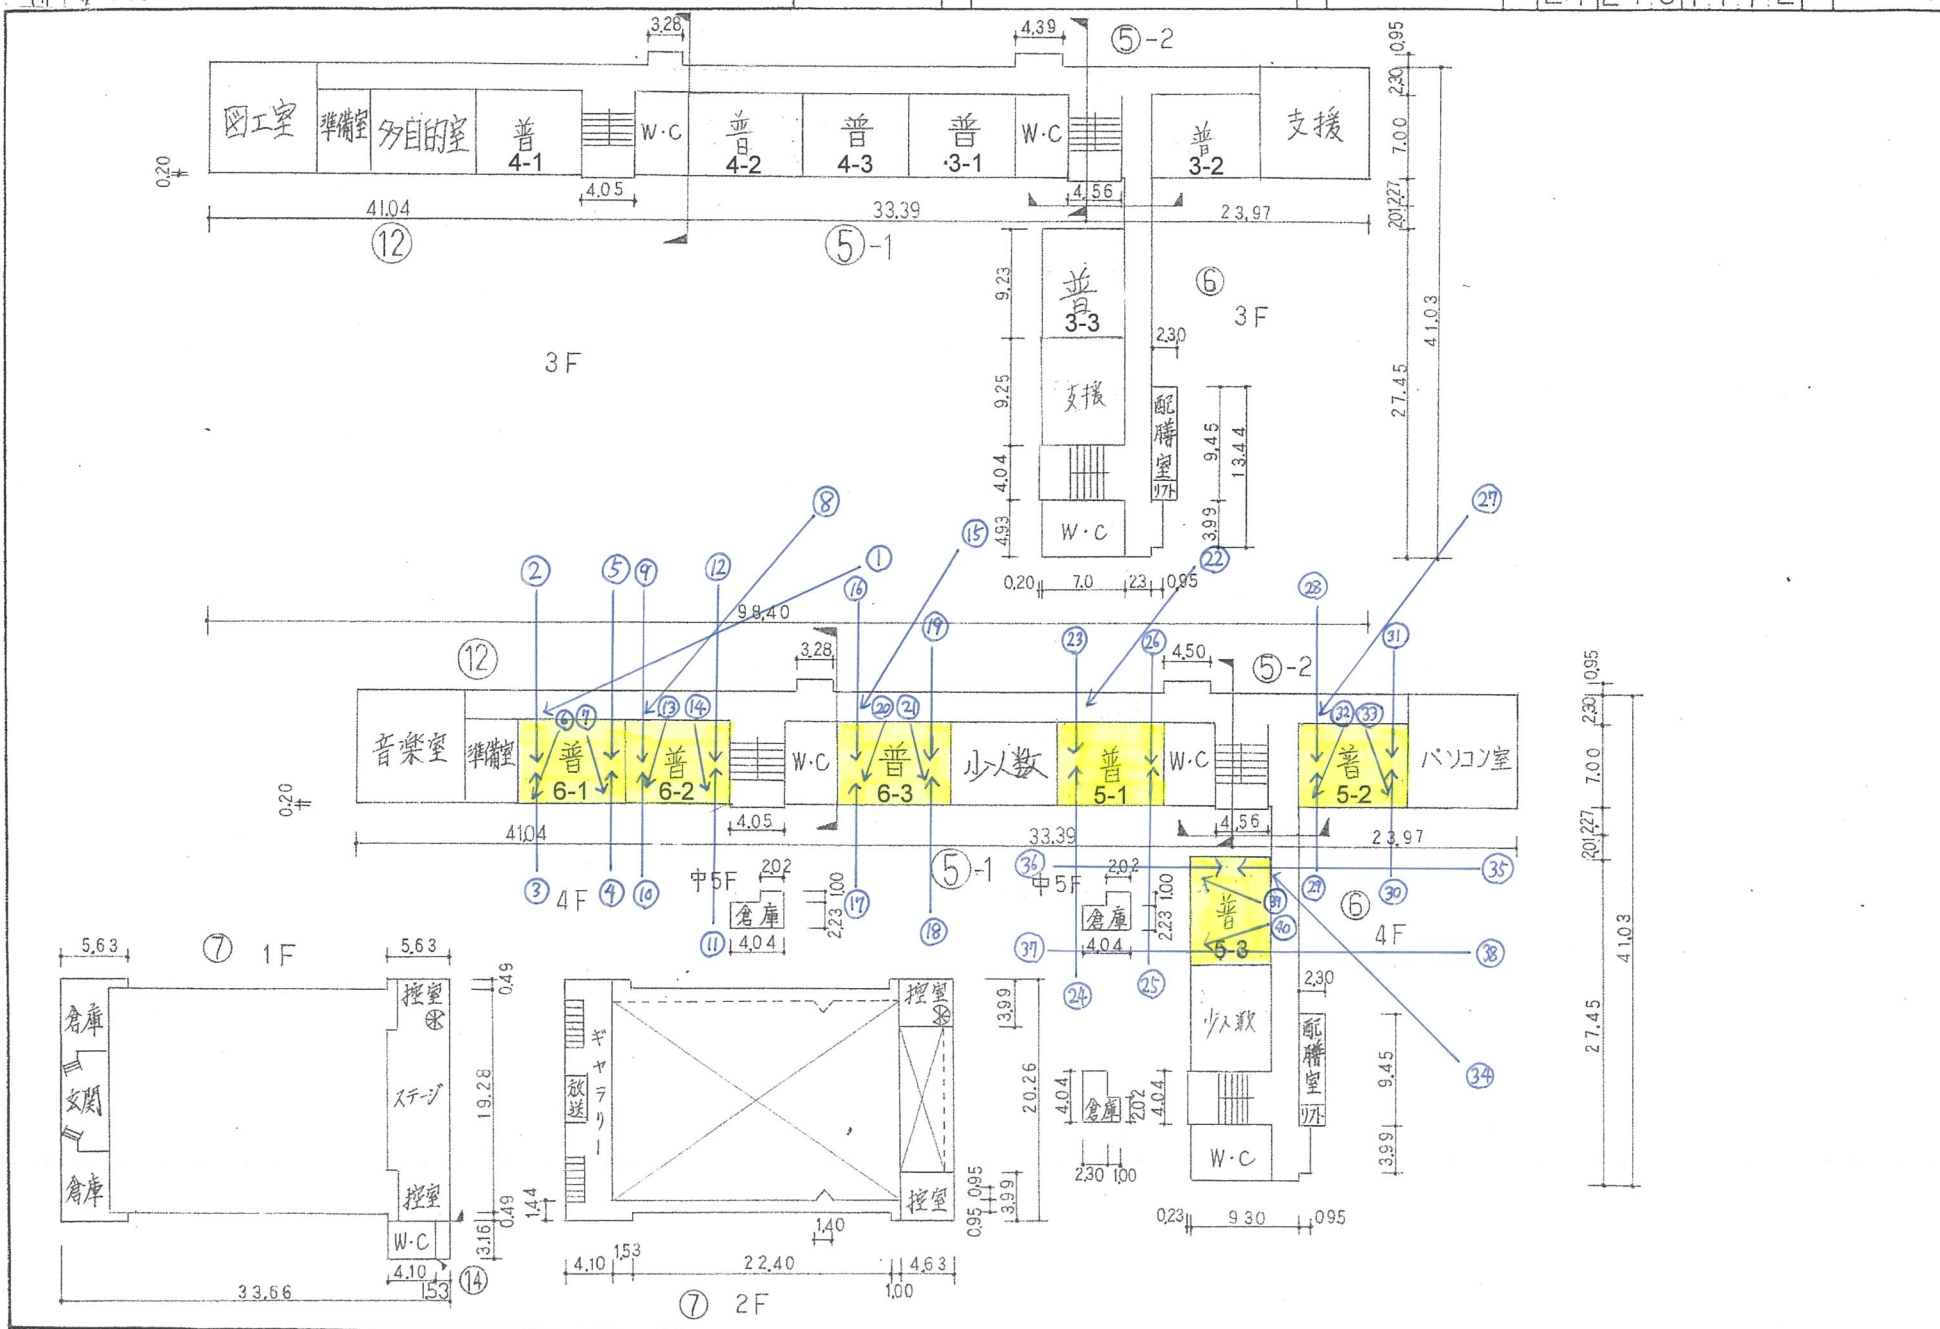

(令和7年度)

平面図

縮尺

1/600

0 5 10 20 m

学校名称

和光小学校

校区番号

市町村

学校

校舎番号

校舎

校舎

校舎

校舎

校舎

校舎

校舎

校舎

校舎

校舎











校舎

校舎

校舎

校舎

校舎

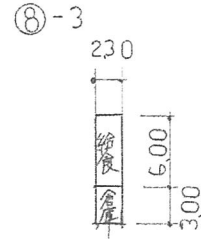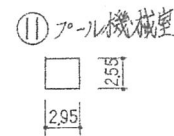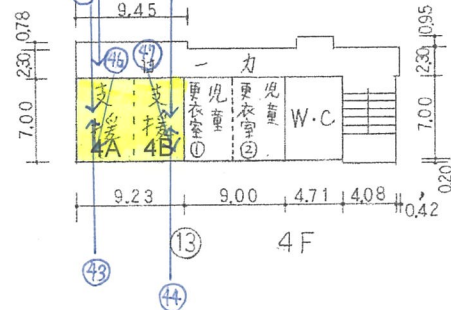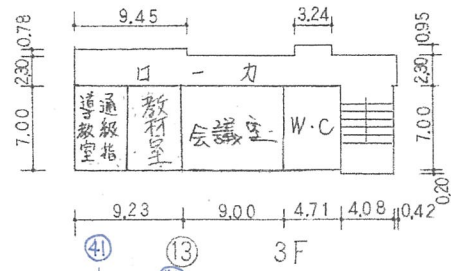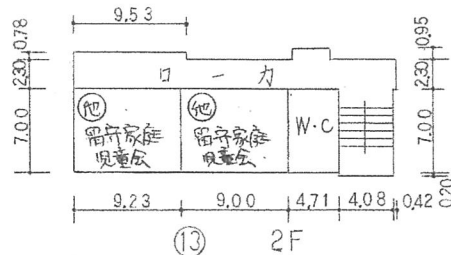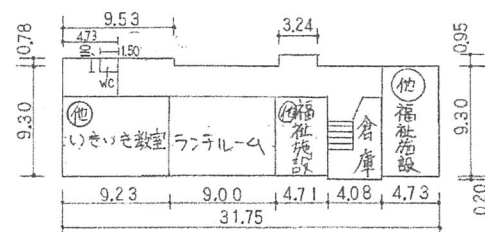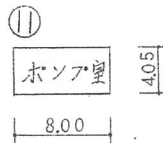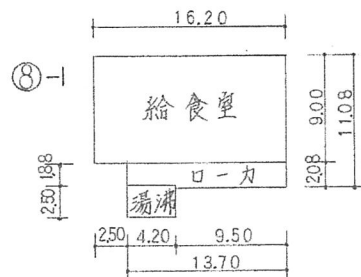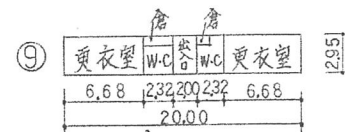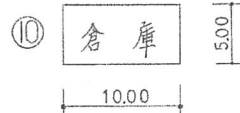

給食室 21. m²
給食室 184. m²
フール附属会 59. m²
フール機械室 8. m²
通級指導教室 32. m²