寝屋川市告示第 320 号

建築基準法第42条第1項第4号の規定による道路の指定について

建築基準法（昭和25年法律第201号）第42条第1項第4号の規定に基づく道路を次のとおり指定する。

なお、その関係図面は、寝屋川市都市管理部審査指導課において縦覧に供する。

令和8年8月7日

寝屋川市長　広瀬　慶輔

指定道路	幅員(m)	延長(m)
区画道路1号線	9.0	304.8
区画道路2号線	6.0	257.1
区画道路3号線	6.0	53.0
区画道路4号線	6.0	205.9
区画道路5号線	6.0	123.1
区画道路6号線	6.0	82.3
区画道路7号線	6.0	215.9

区画道路配置図

国松地区土地区画整理事業

A1：S=1：500
A3：S=1：1,000

公園-1
公園-7
公園-2
公園-3
公園-4
公園-5
公園-6

区画道路2号線 W=6.0 L=257.1
区画道路3号線 W=6.0 L=53.0
区画道路4号線 W=6.0 L=205.9
区画道路1号線 W=9.0 L=304.8
区画道路6号線 W=6.0 L=82.3
区画道路5号線 W=6.0 L=123.1
区画道路7号線 W=6.0 L=215.9

その他（教育施設）

0 5 10 20 50m


凡　例

記　号	名　称
	施行地区界
	区画道路


道路指定図兼求積図

国松地区土地区画整理事業

A1：S=1：500
A3：S=1：1,000

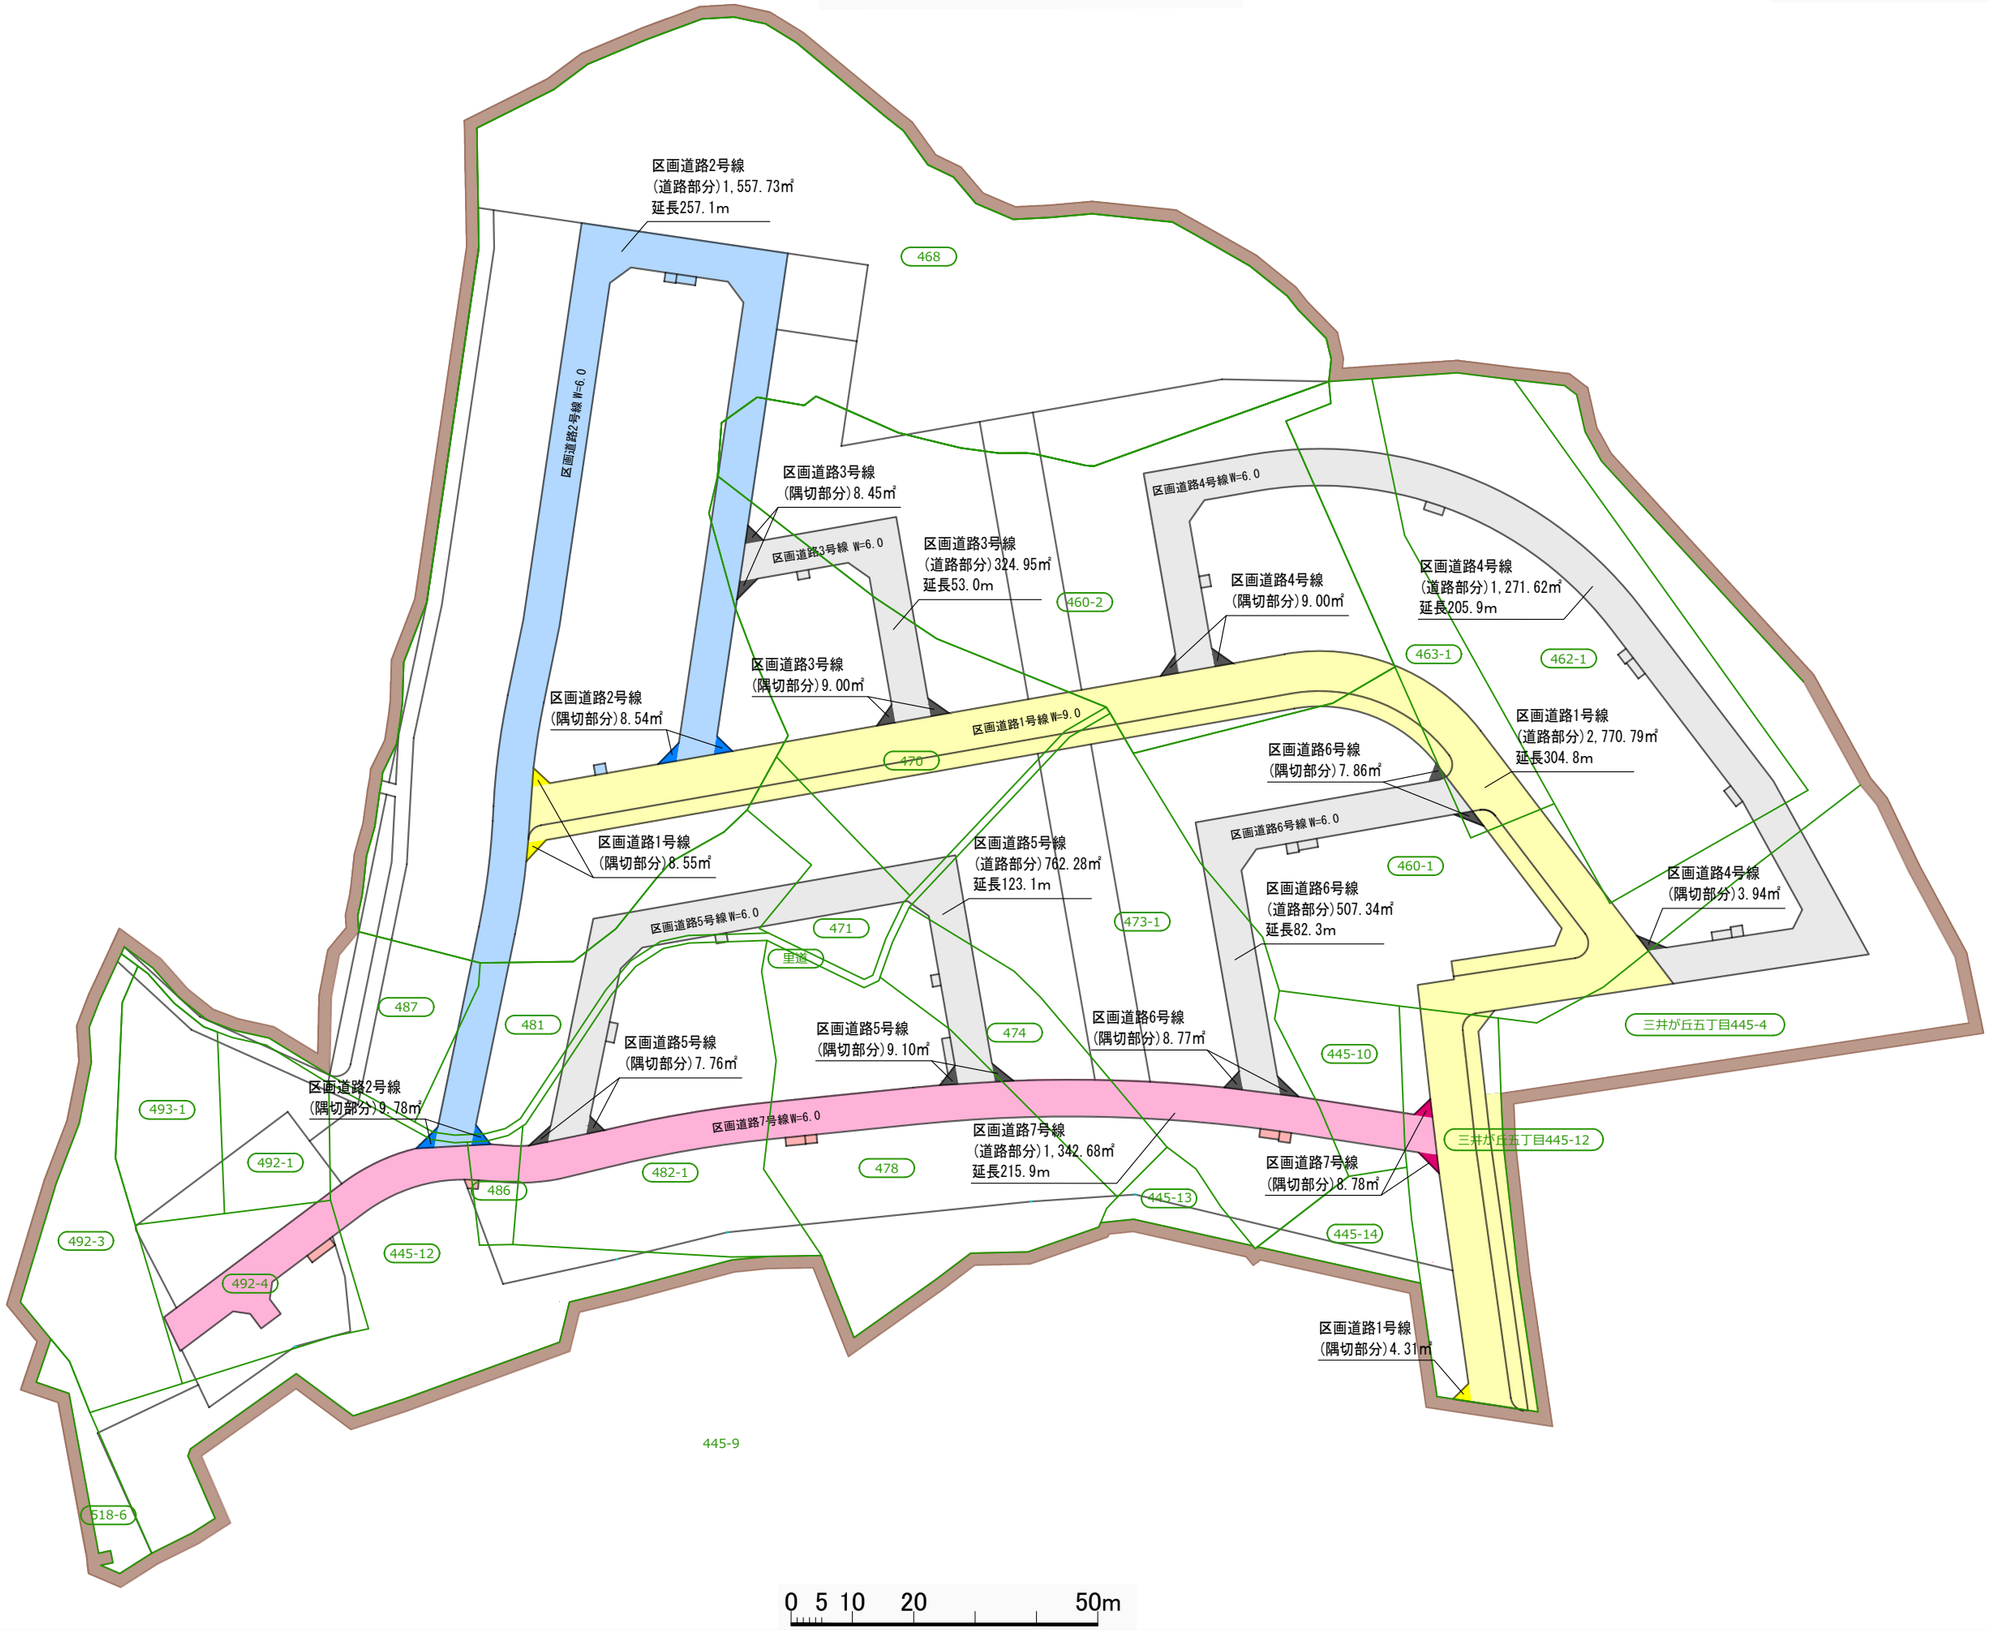

土地利用計画平面図

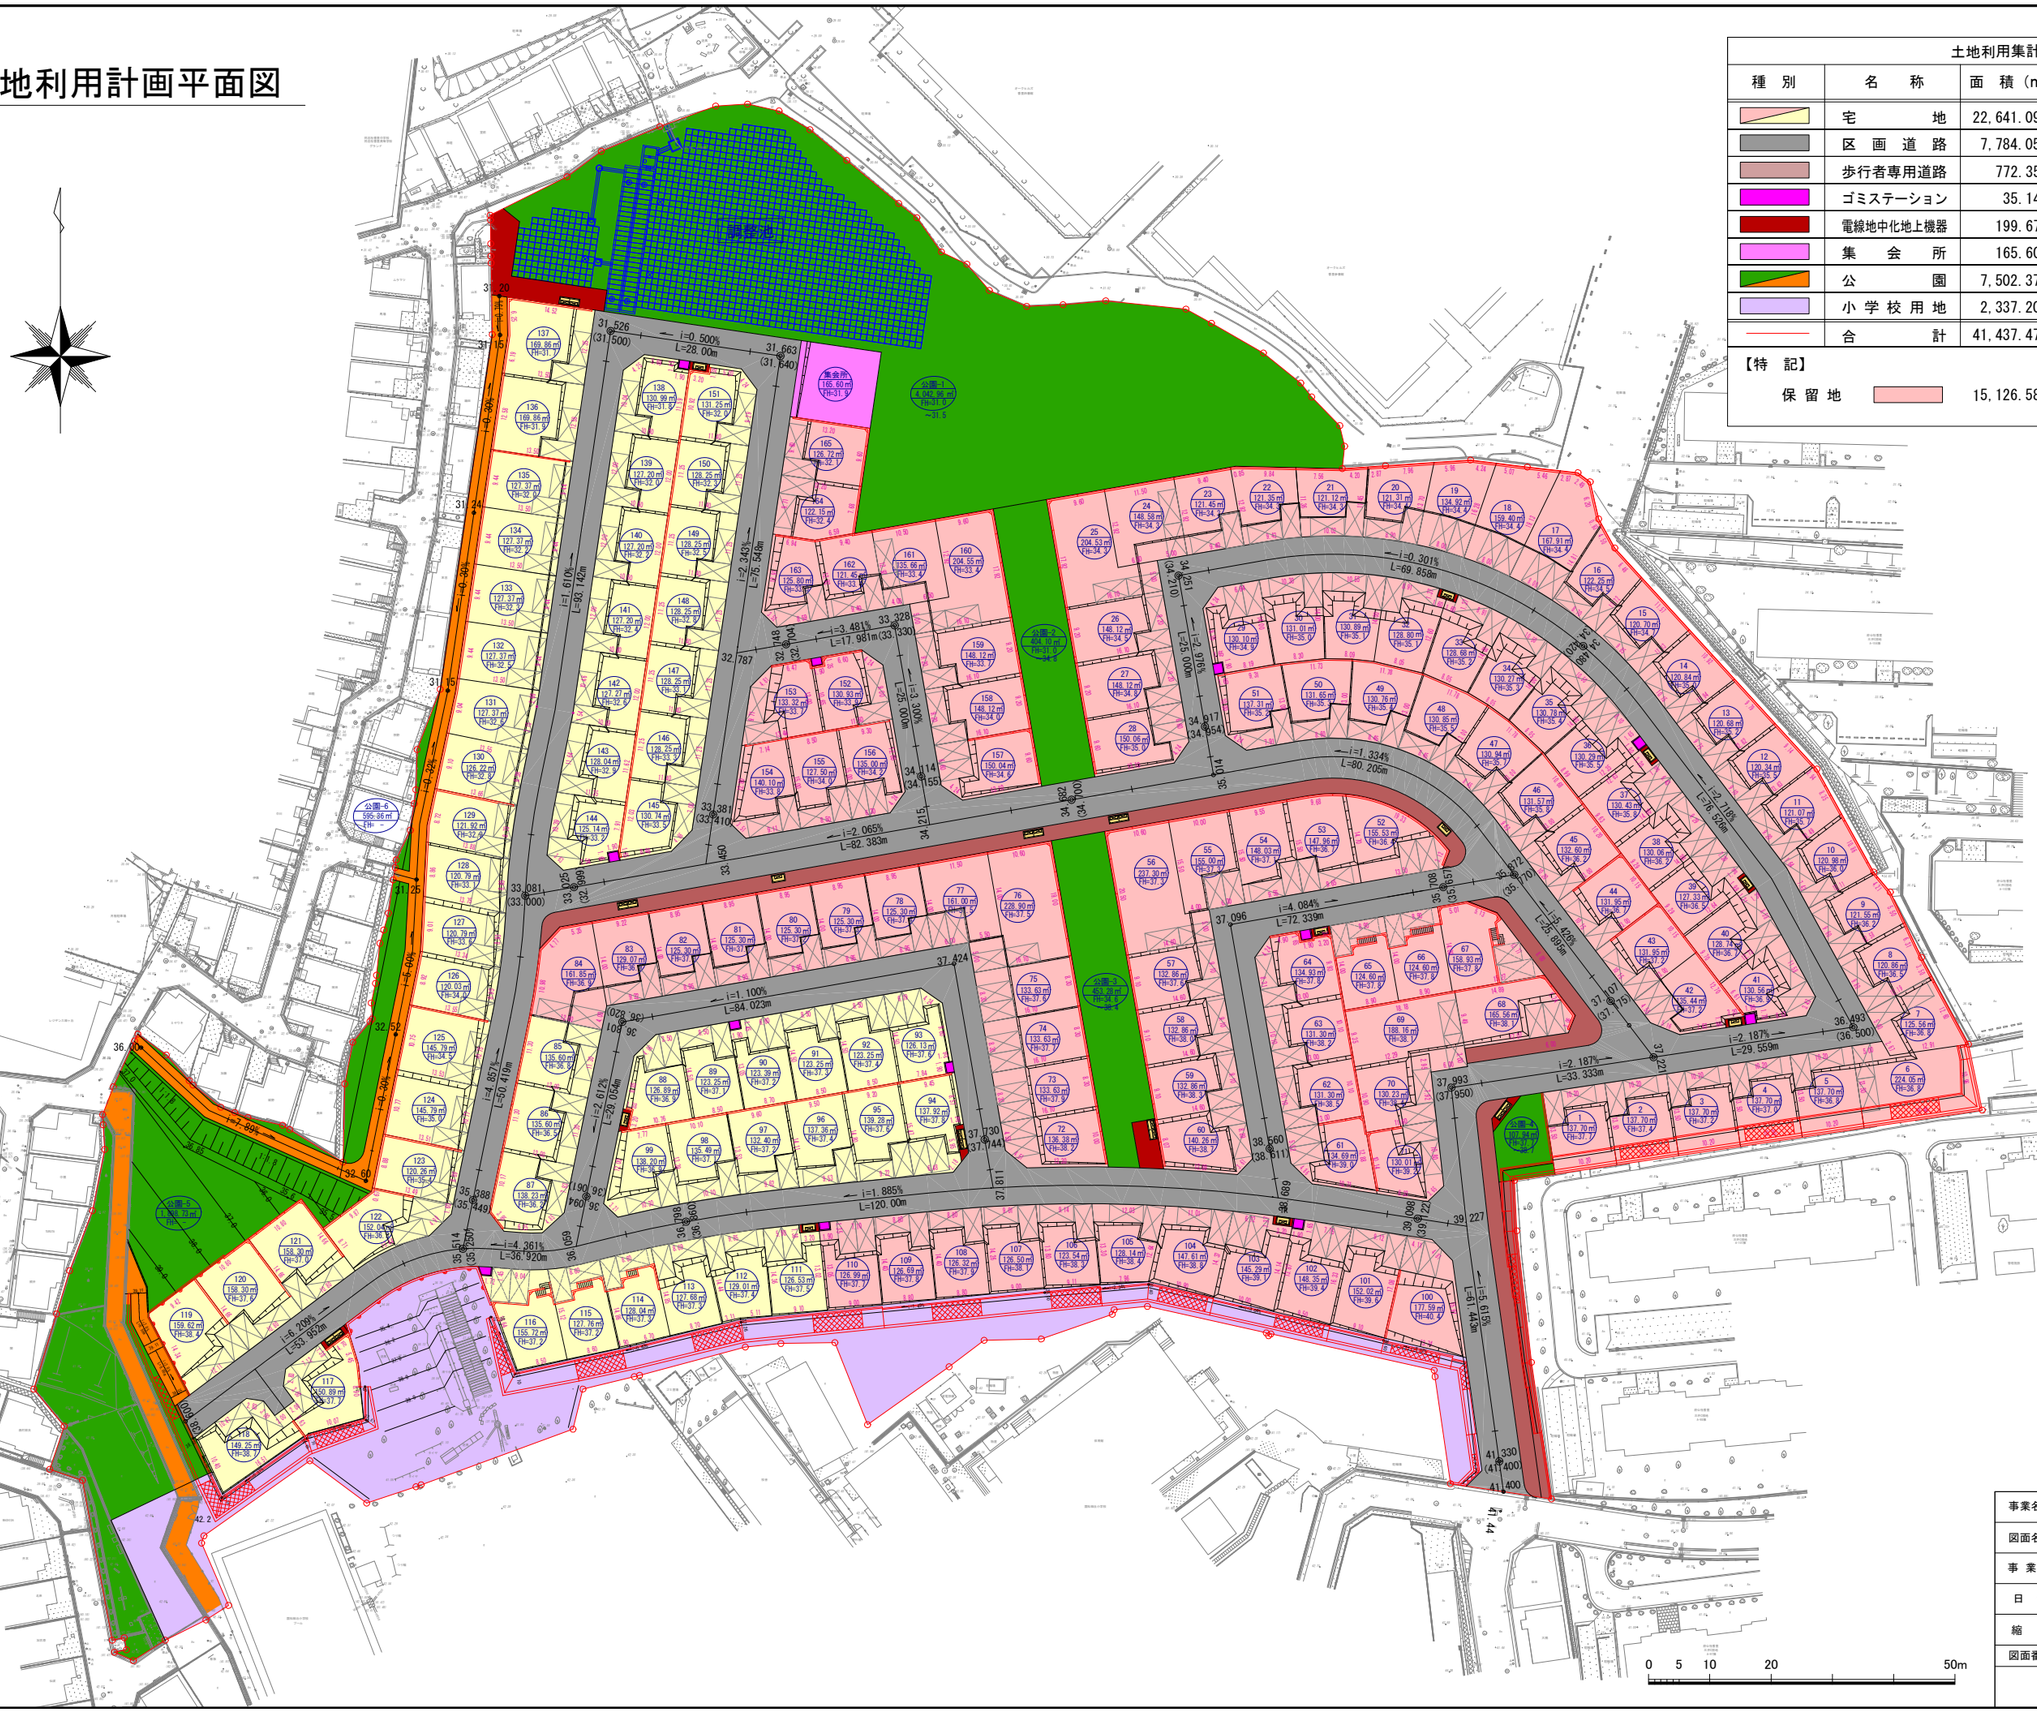

土地利用集計表

種別	名称	面積（㎡）	比率（%）	備考
	宅地	22,641.09㎡	54.64	165戸 137.22㎡/戸
	区画道路	7,784.05㎡	18.79	W=6.0m・6.5m
	歩行者専用道路	772.35㎡	1.86	W=2.5m
	ゴミステーション	35.14㎡	0.08	n=12箇所
	電線地中化地上機器	199.67㎡	0.48	n=14箇所
	集会所	165.60㎡	0.40	
	公園	7,502.37㎡	18.11	
	小学校用地	2,337.20㎡	5.64	
	合計	41,437.47㎡	100.00	

【特記】

保留地　15,126.58㎡

事業名称	寝屋川市国松地区区画整理事業				
図面名称	土地利用計画平面図				
事業者	寝屋川市国松土地区画整理組合				
日付	令和 7年 3月31日	承認	主査	設計	製図
縮尺	A3：S=1/1000				
図面番号		株式会社 大本組 土木本部 開発部			