


2階あんない図

このレイアウト図の縮尺は正確ではありませんので、ご了承ください。

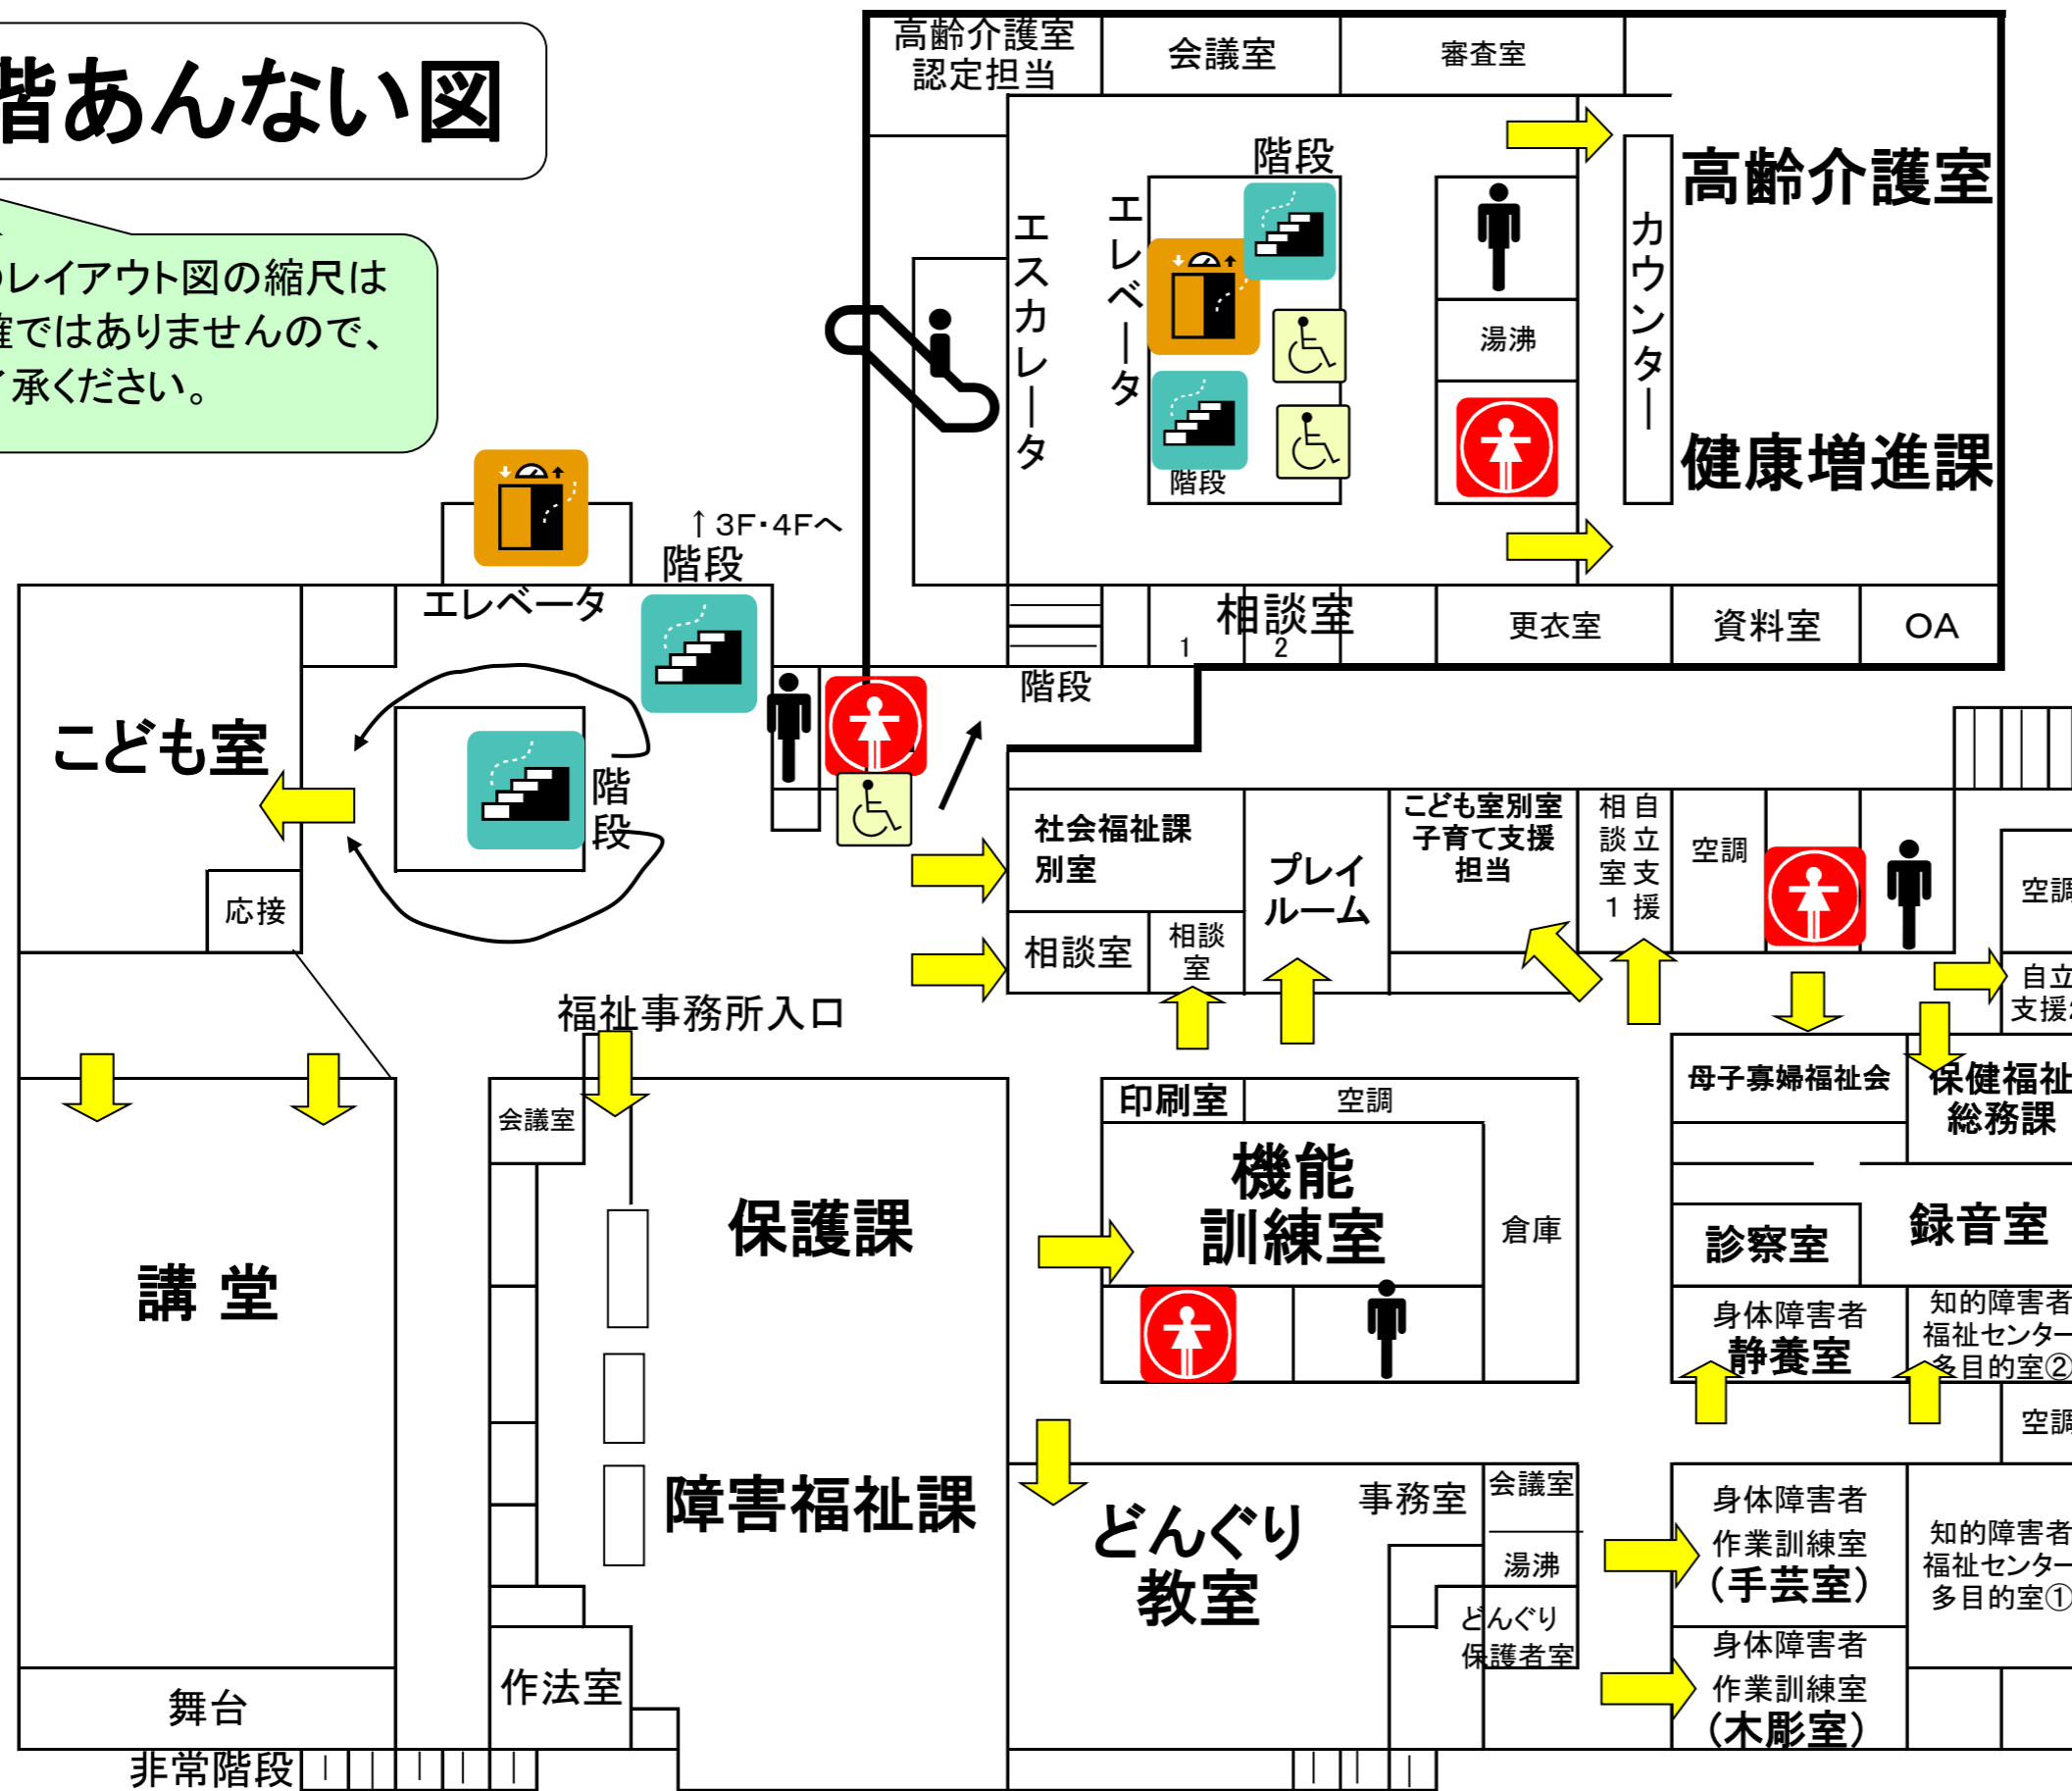

保健福祉センター

(新館)

健康増進課(各種健診など)・高年齢介護室(高齢サービス・介護保険)は、保健福祉センター(新館)のエレベーターをご利用ください。

こども室は総合センター(旧館)のエレベーターをご利用ください。

総合センター

(旧館)

