



参考図

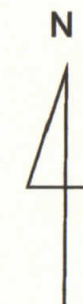


・本図面の無断転用を禁止いたします。

・本図面は、土地の境界を示すものではありません。
概略位置図を示した参考図としてご利用ください。

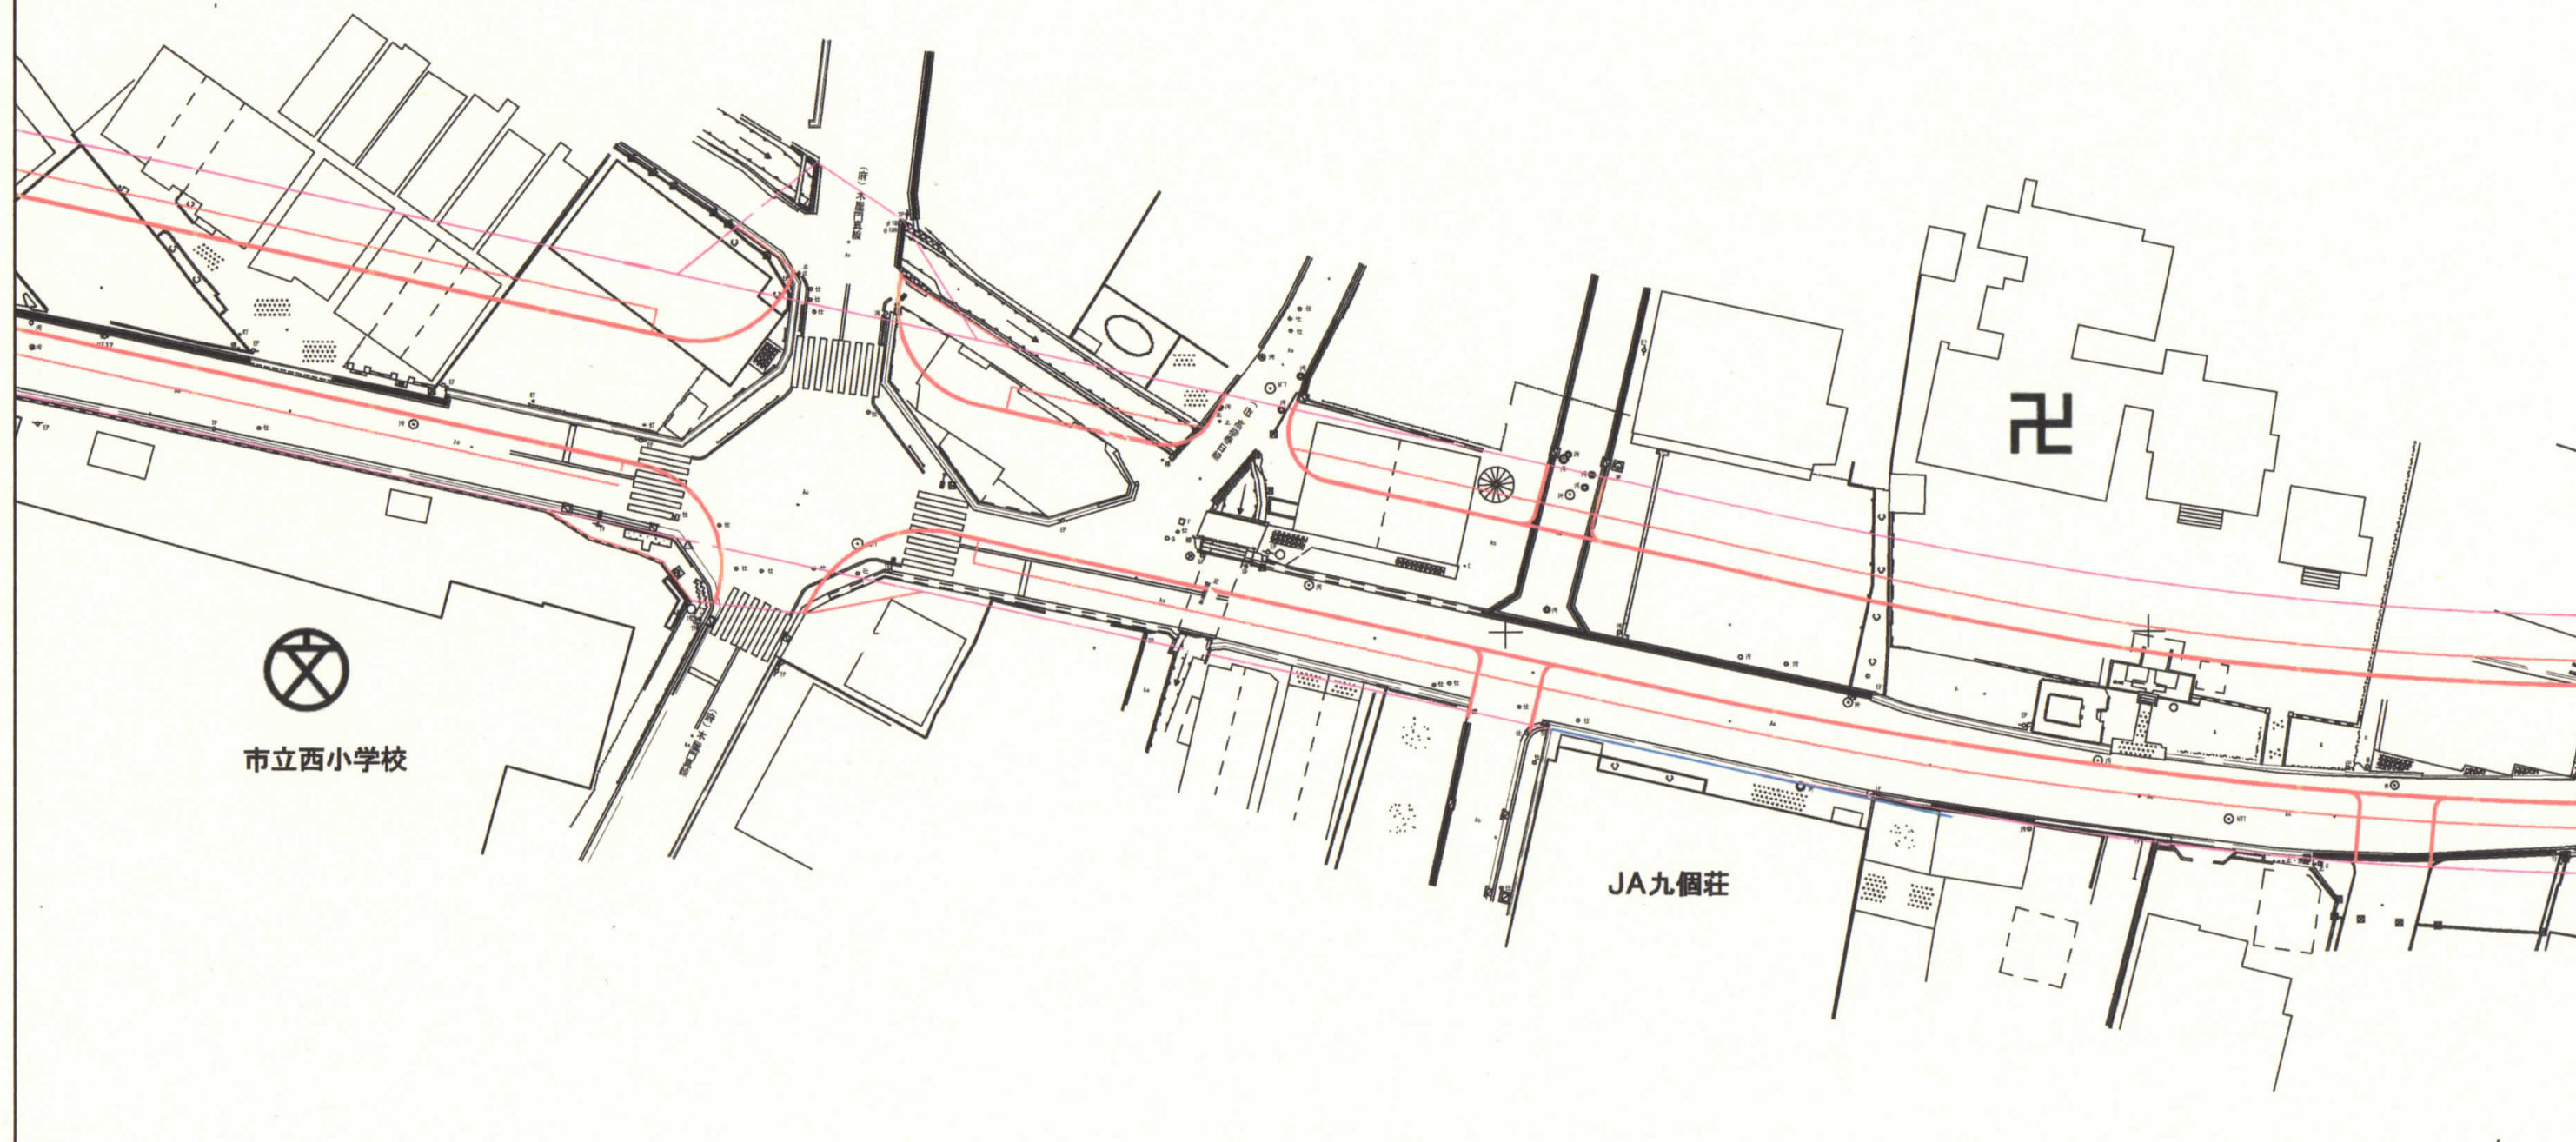


参考図

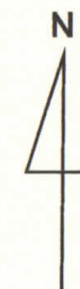


・本図面の無断転用を禁止いたします。

・本図面は、土地の境界を示すものではありません。
概略位置図を示した参考図としてご利用ください。

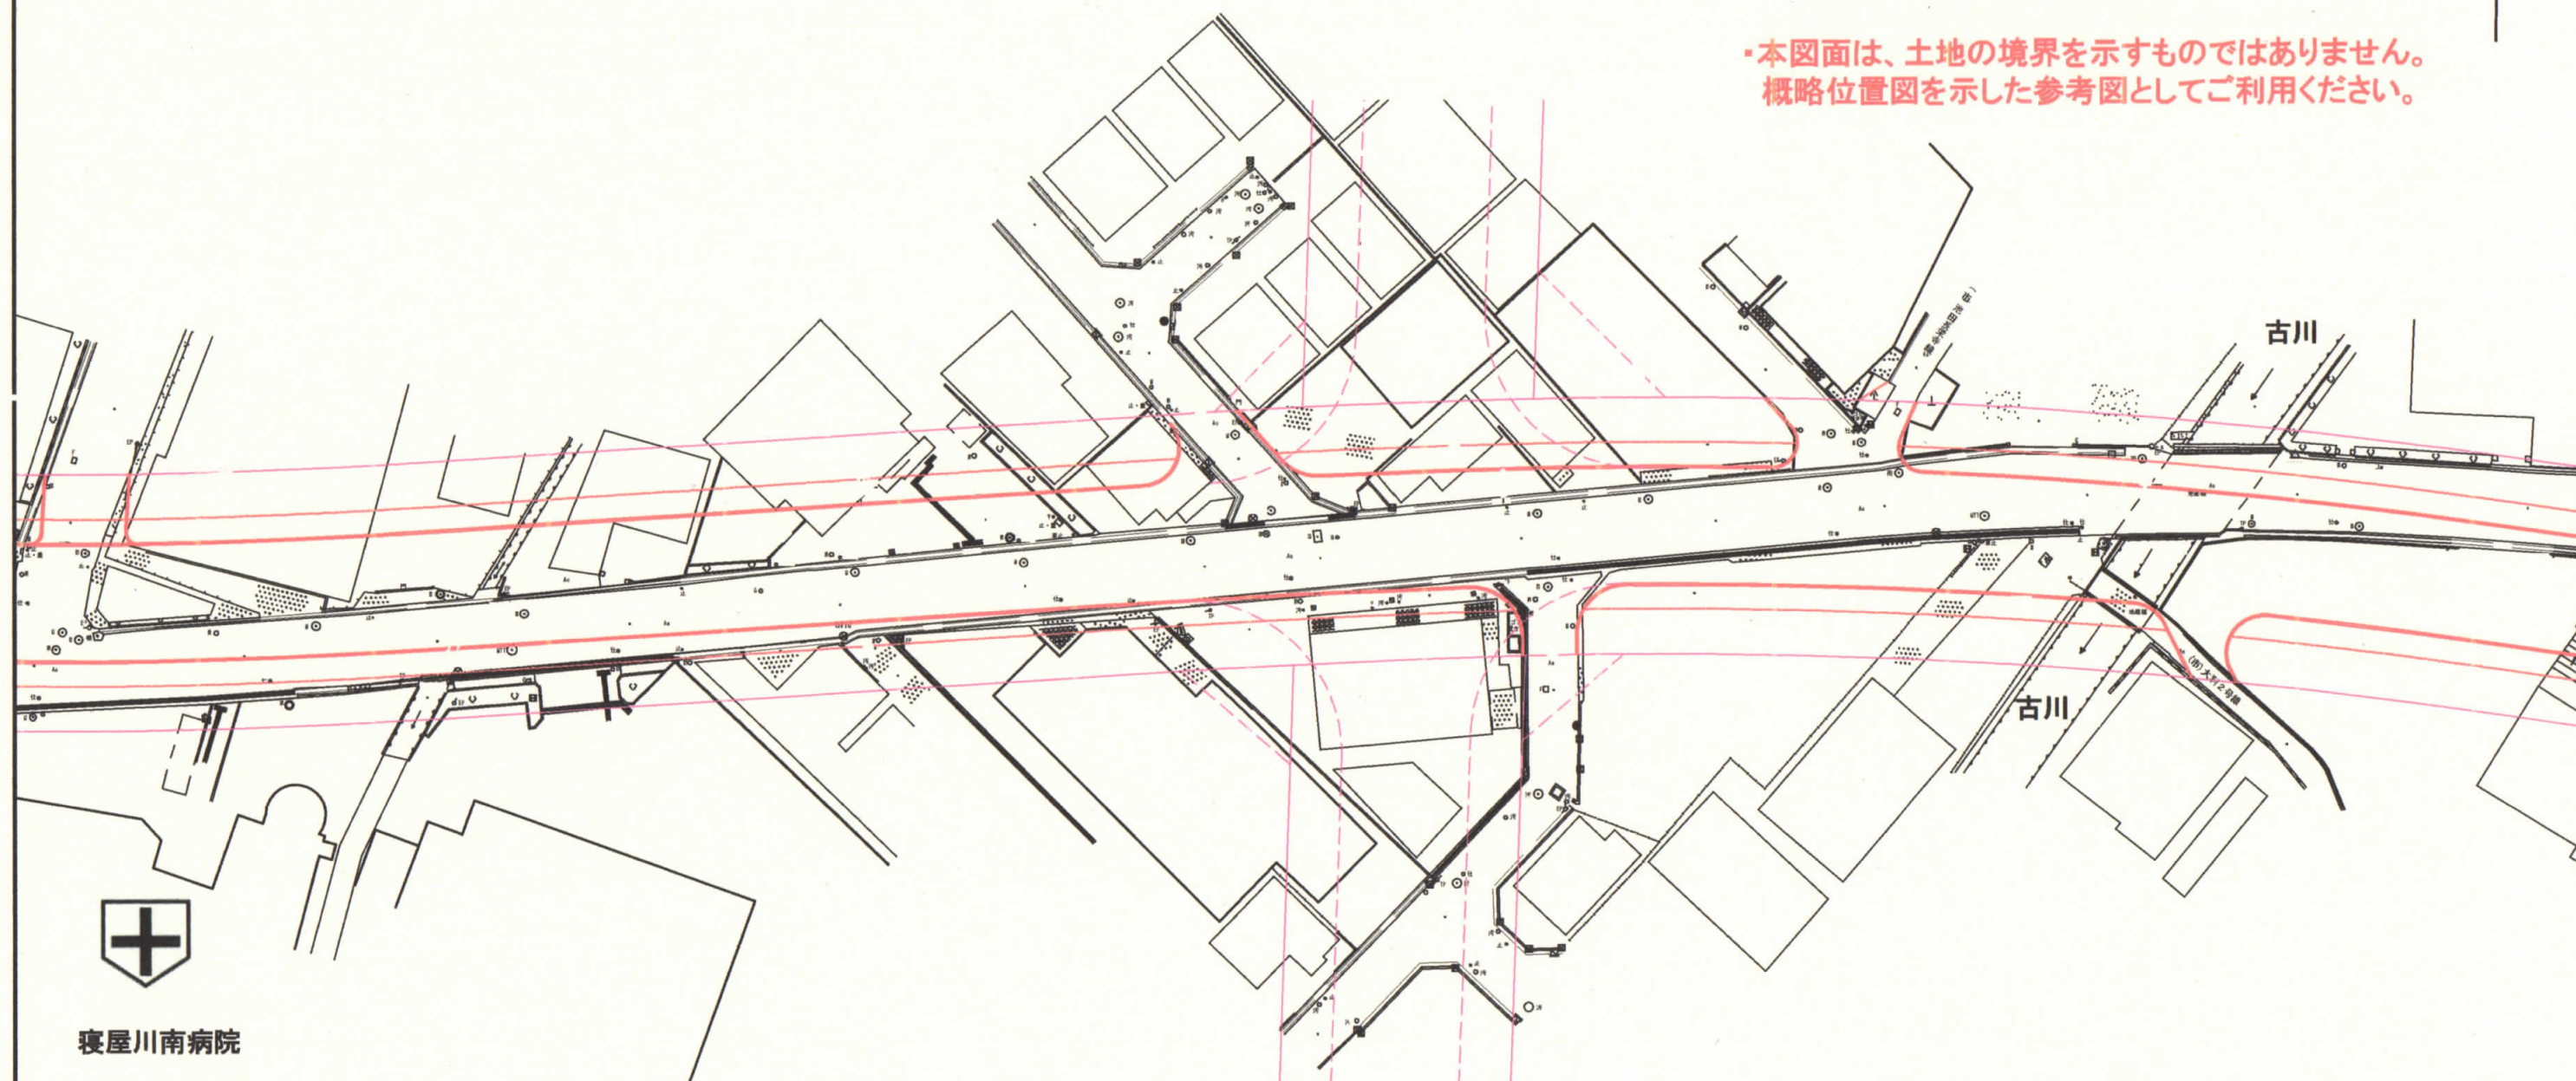


参考図


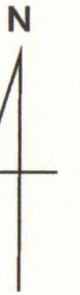


・本図面の無断転用を禁止いたします。

・本図面は、土地の境界を示すものではありません。
概略位置図を示した参考図としてご利用ください。

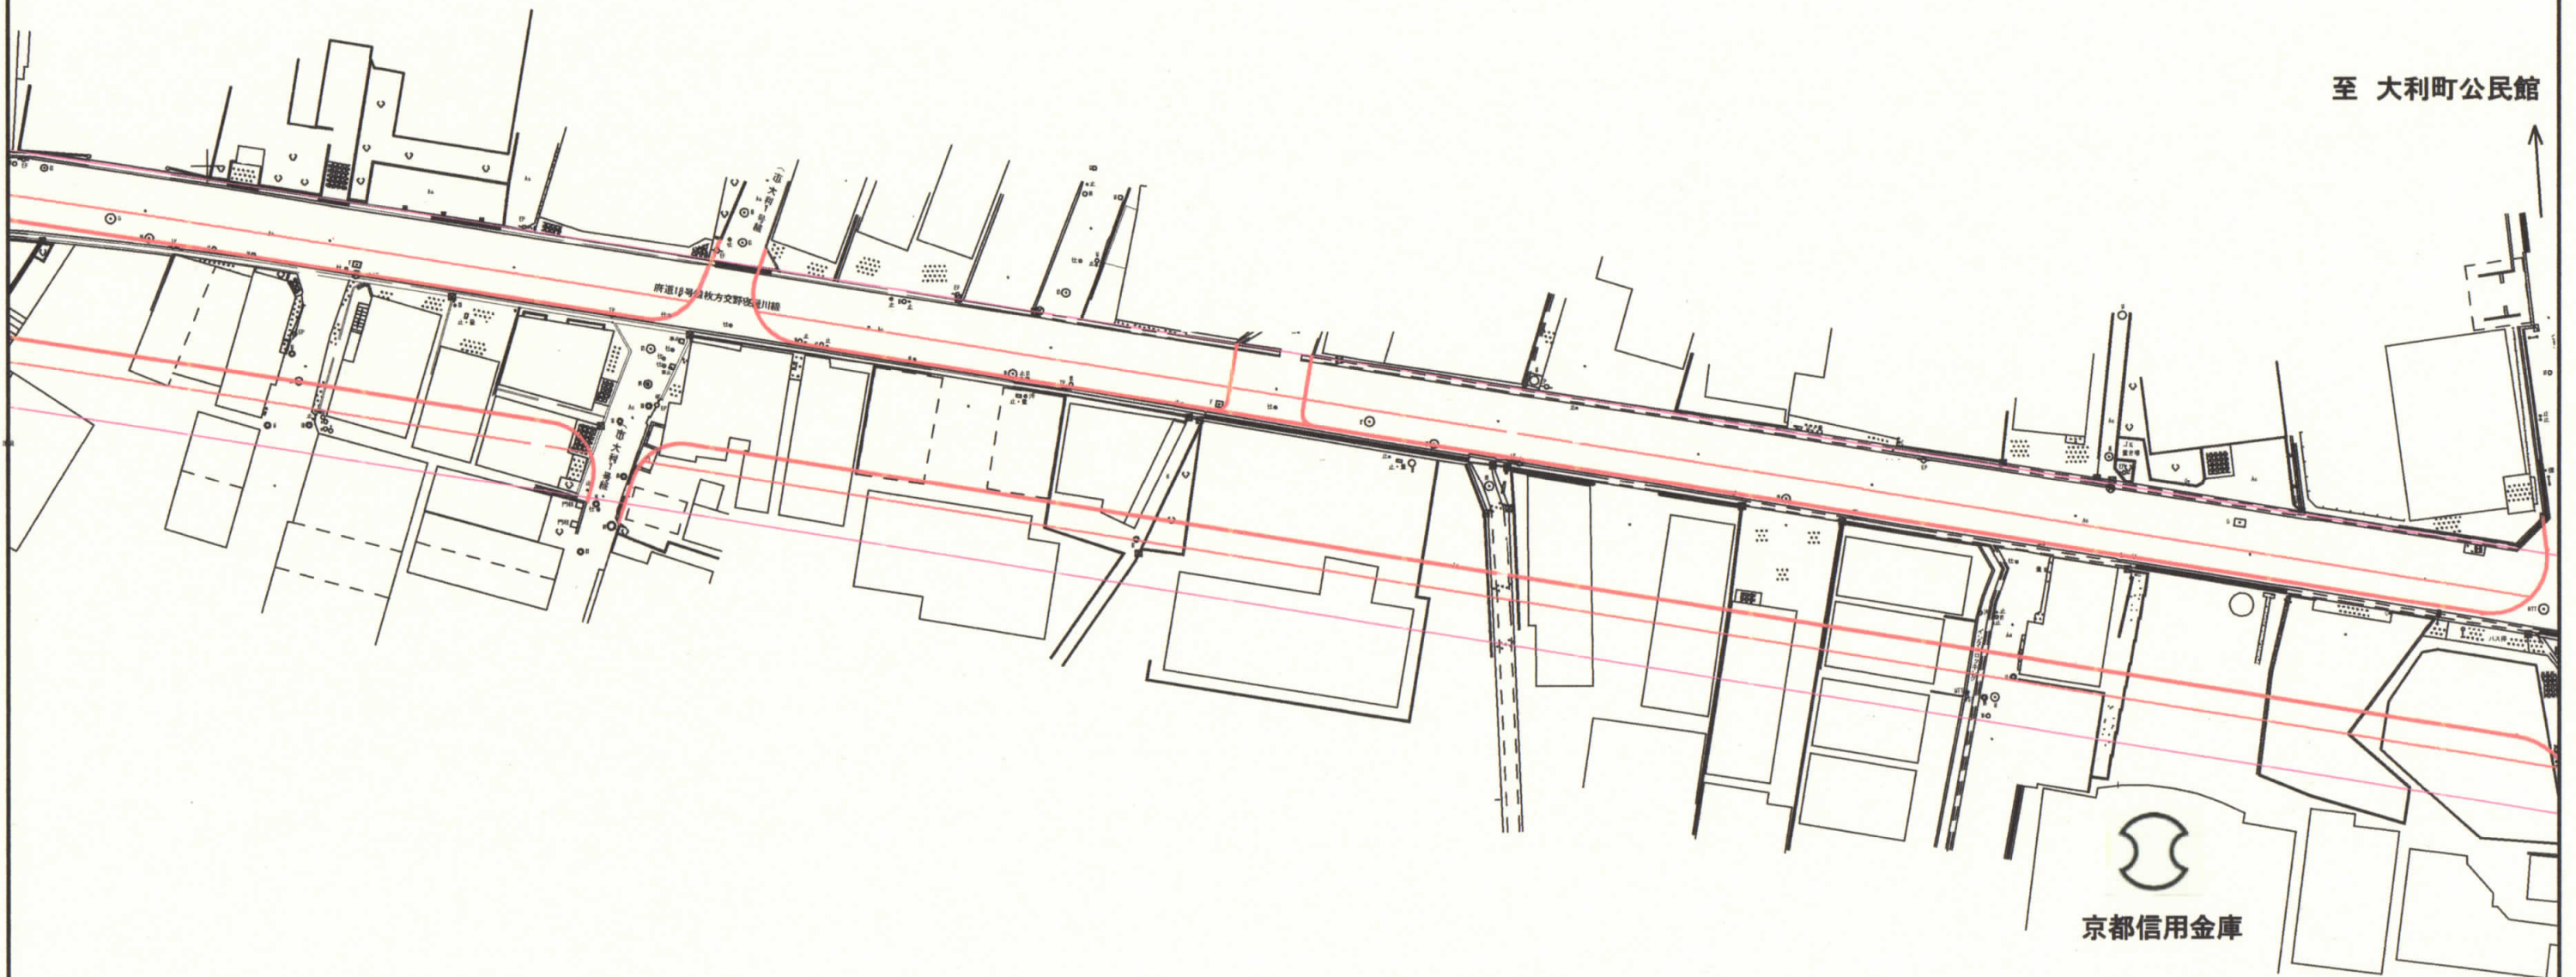


参考図

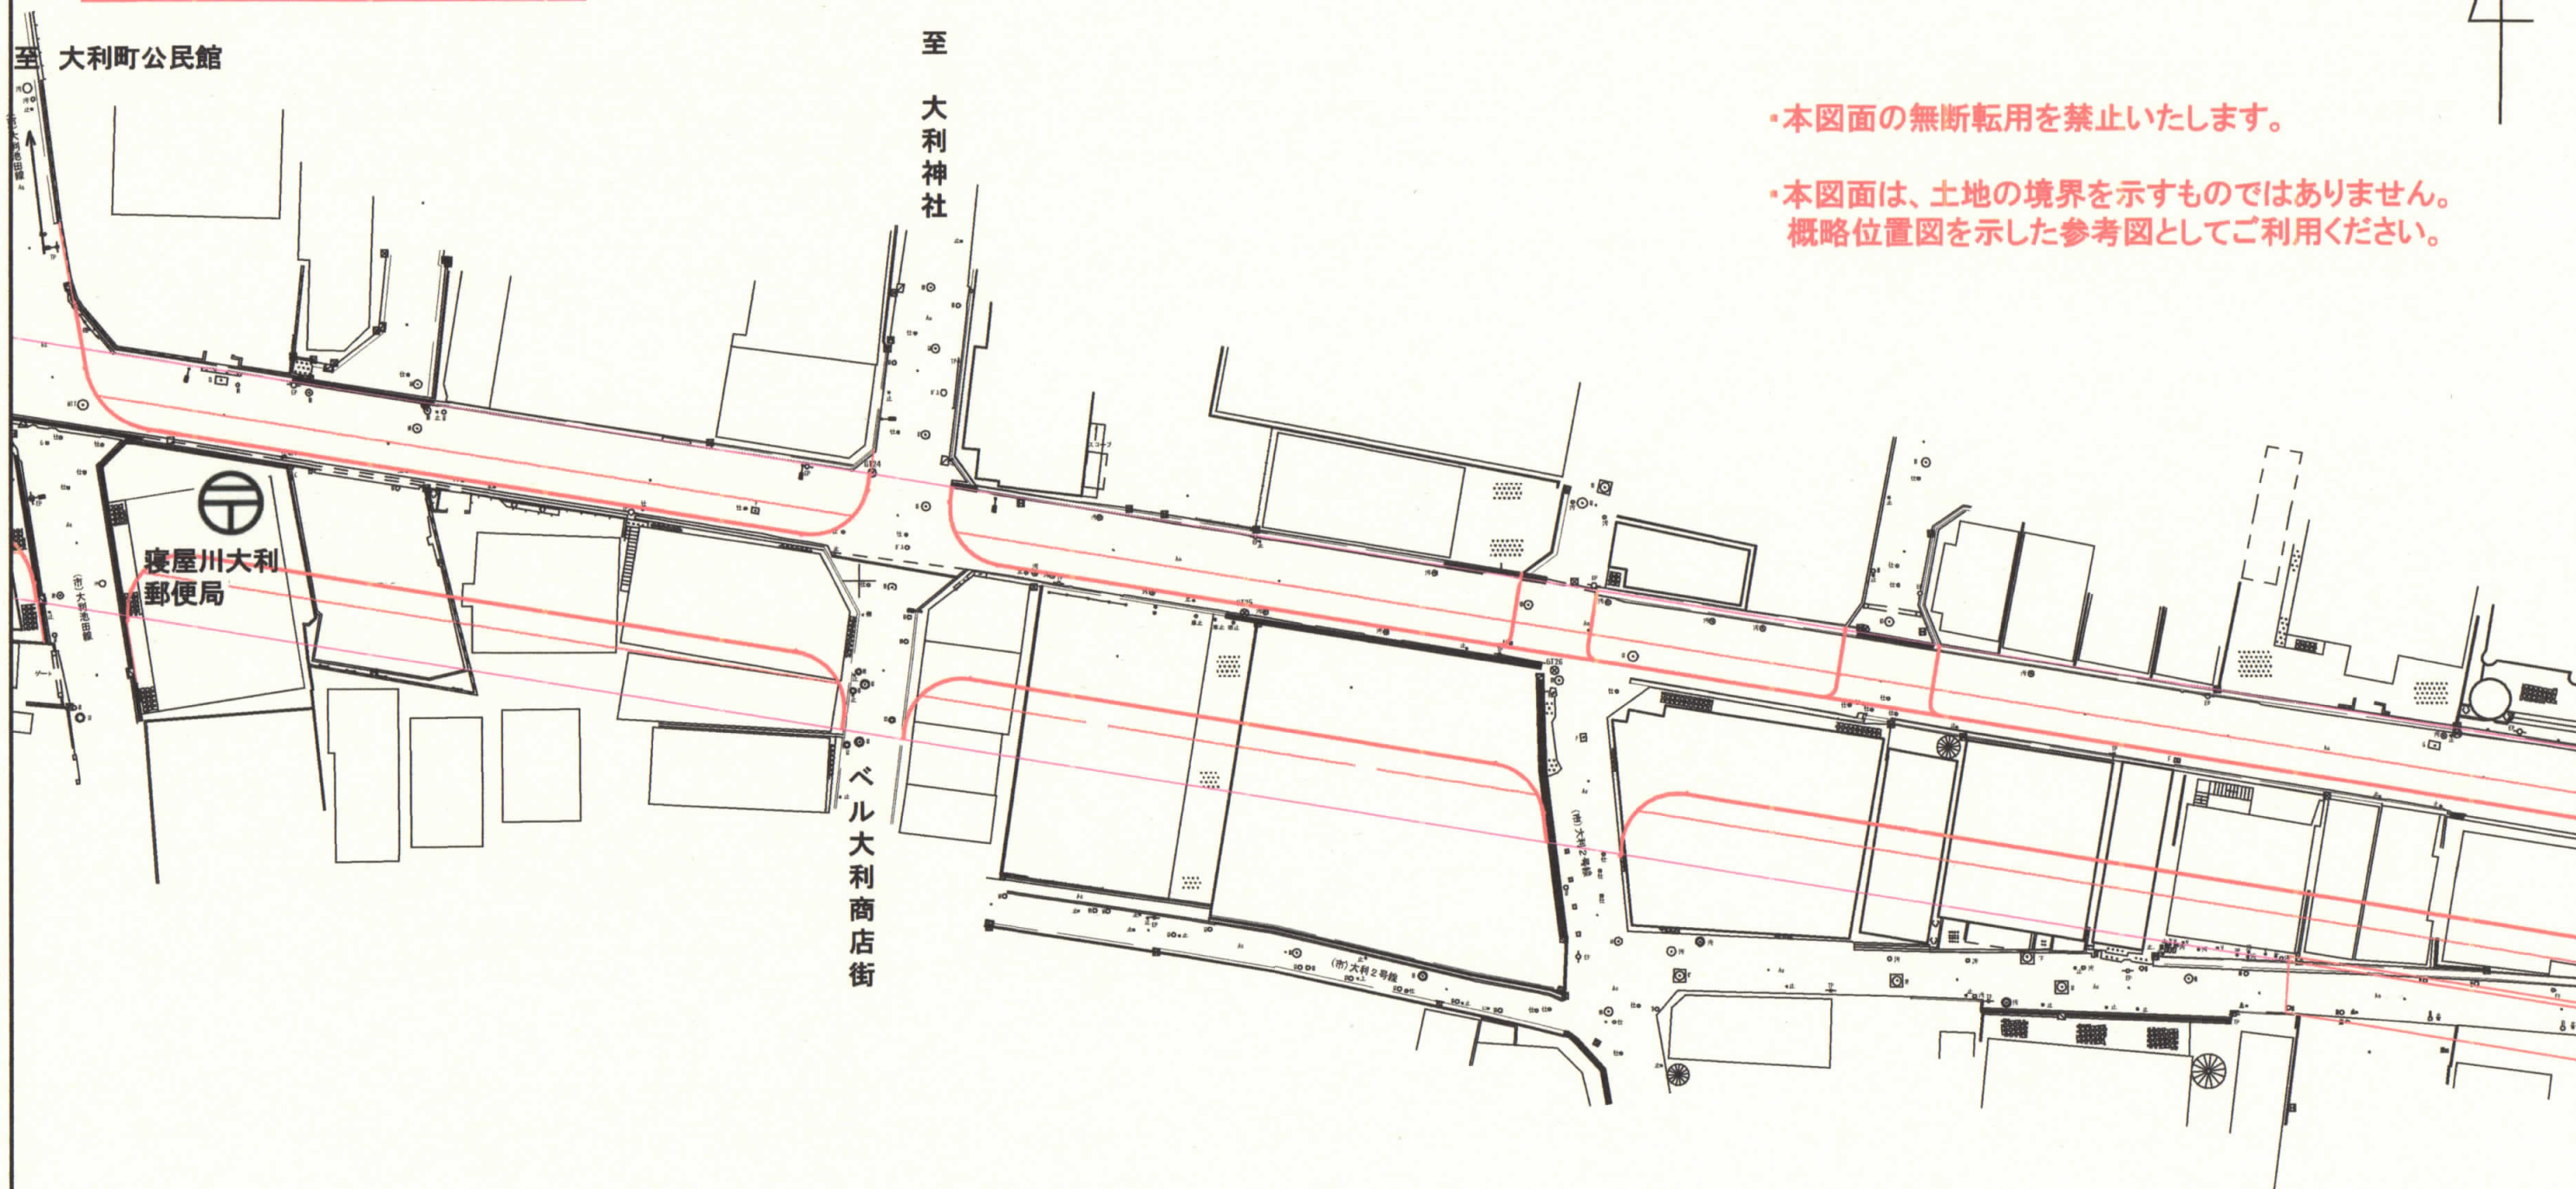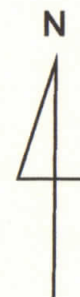

・本図面の無断転用を禁止いたします。

・本図面は、土地の境界を示すものではありません。
概略位置図を示した参考図としてご利用ください。

参考図

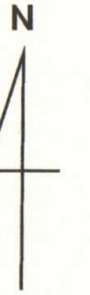

・本図面の無断転用を禁止いたします。

・本図面は、土地の境界を示すものではありません。
概略位置図を示した参考図としてご利用ください。

