露天駐車場利用計画図　S1：300

申請所在番地 ＿＿＿＿＿＿＿＿

露天駐車場　　㎡

普通乗用車　　84台

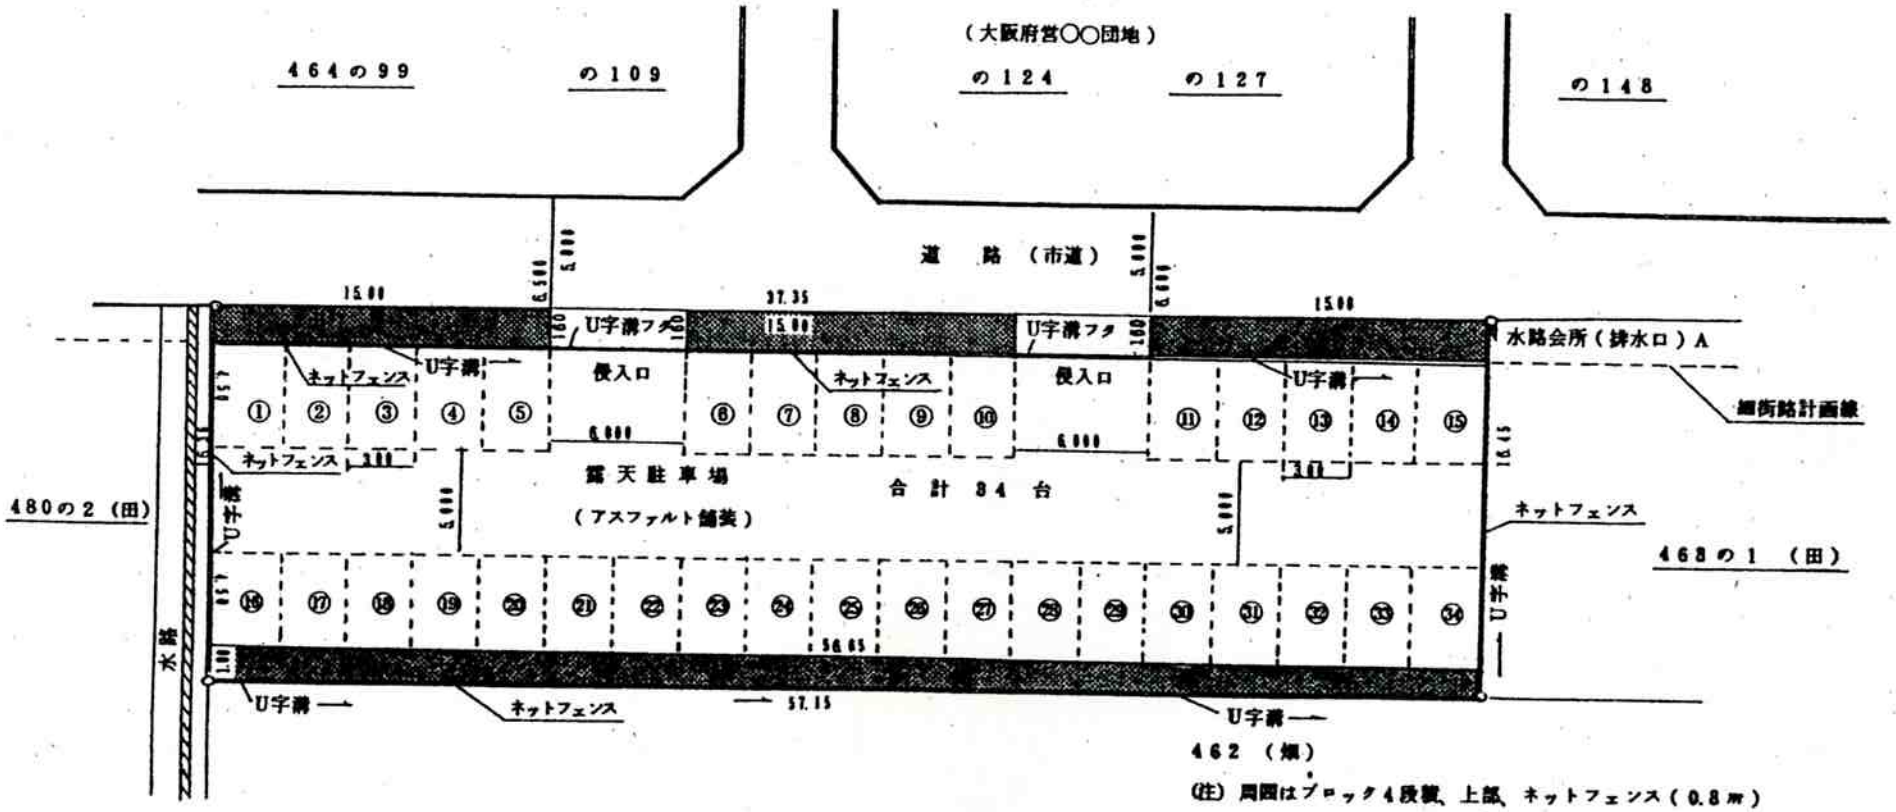

(注) 周囲はブロック4段積、上部、ネットフェンス（0.8m）

図面作成者	住所 氏名