


利用計画図 S 1:300

申請所在番地

進入路

材料置場

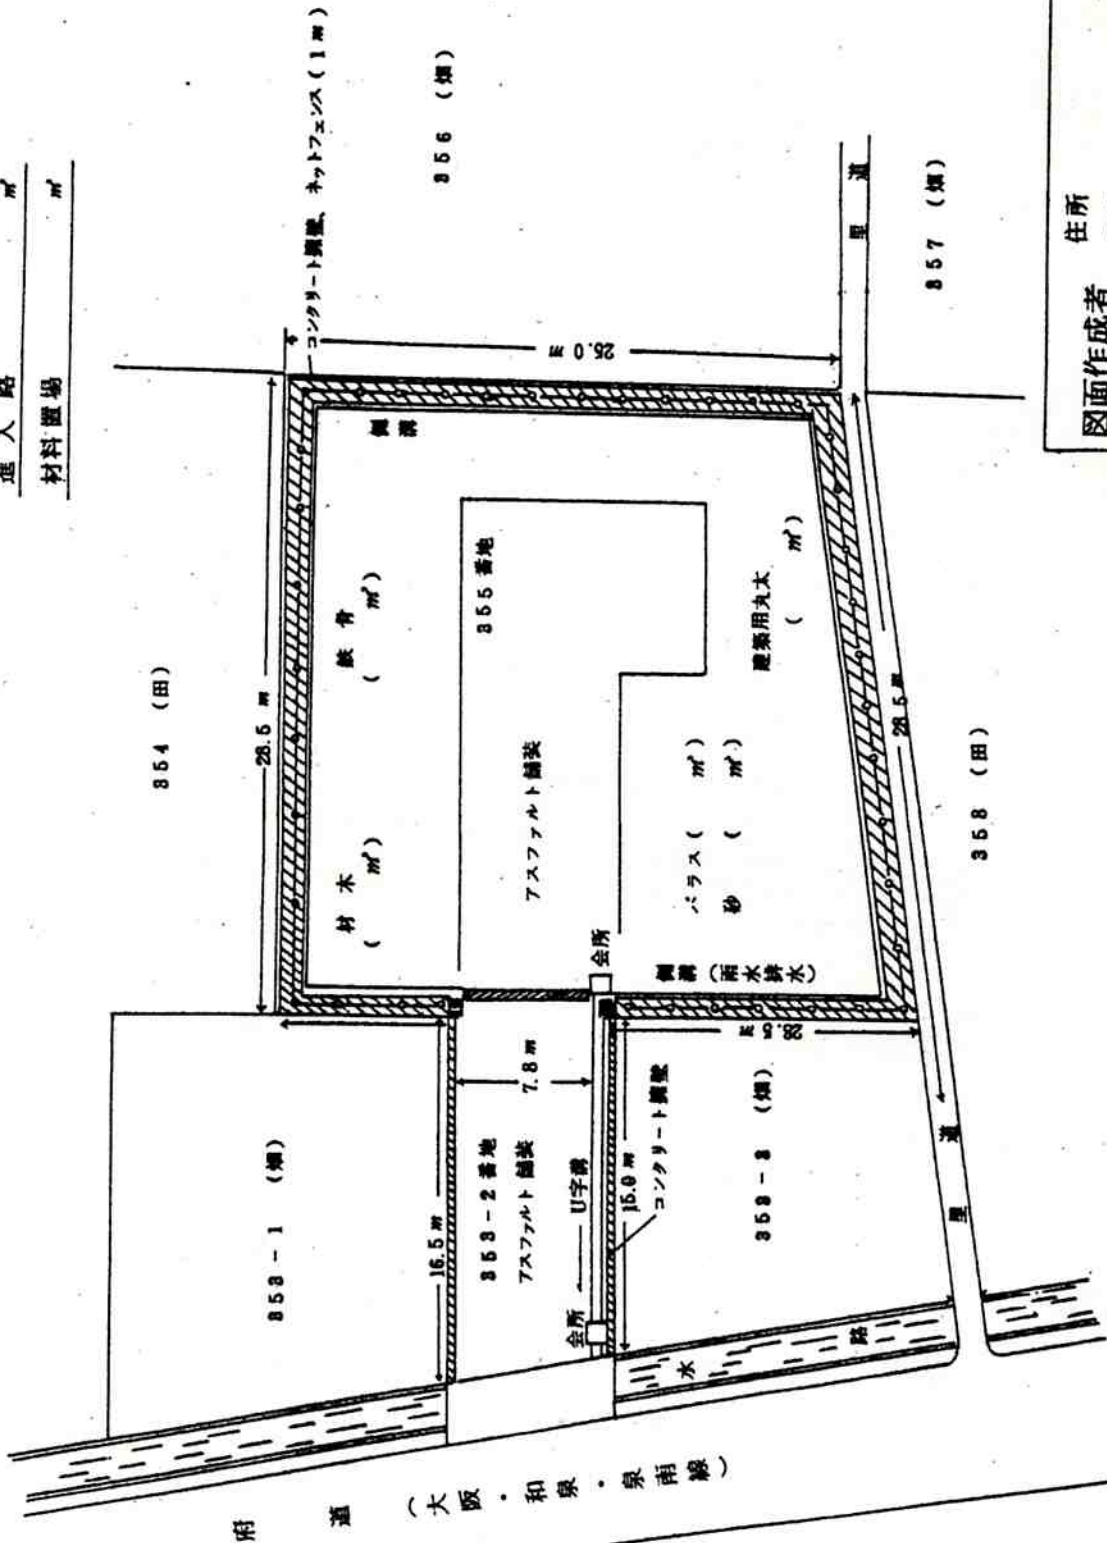

住所
氏名
図面作成者