


現況図, 計画図

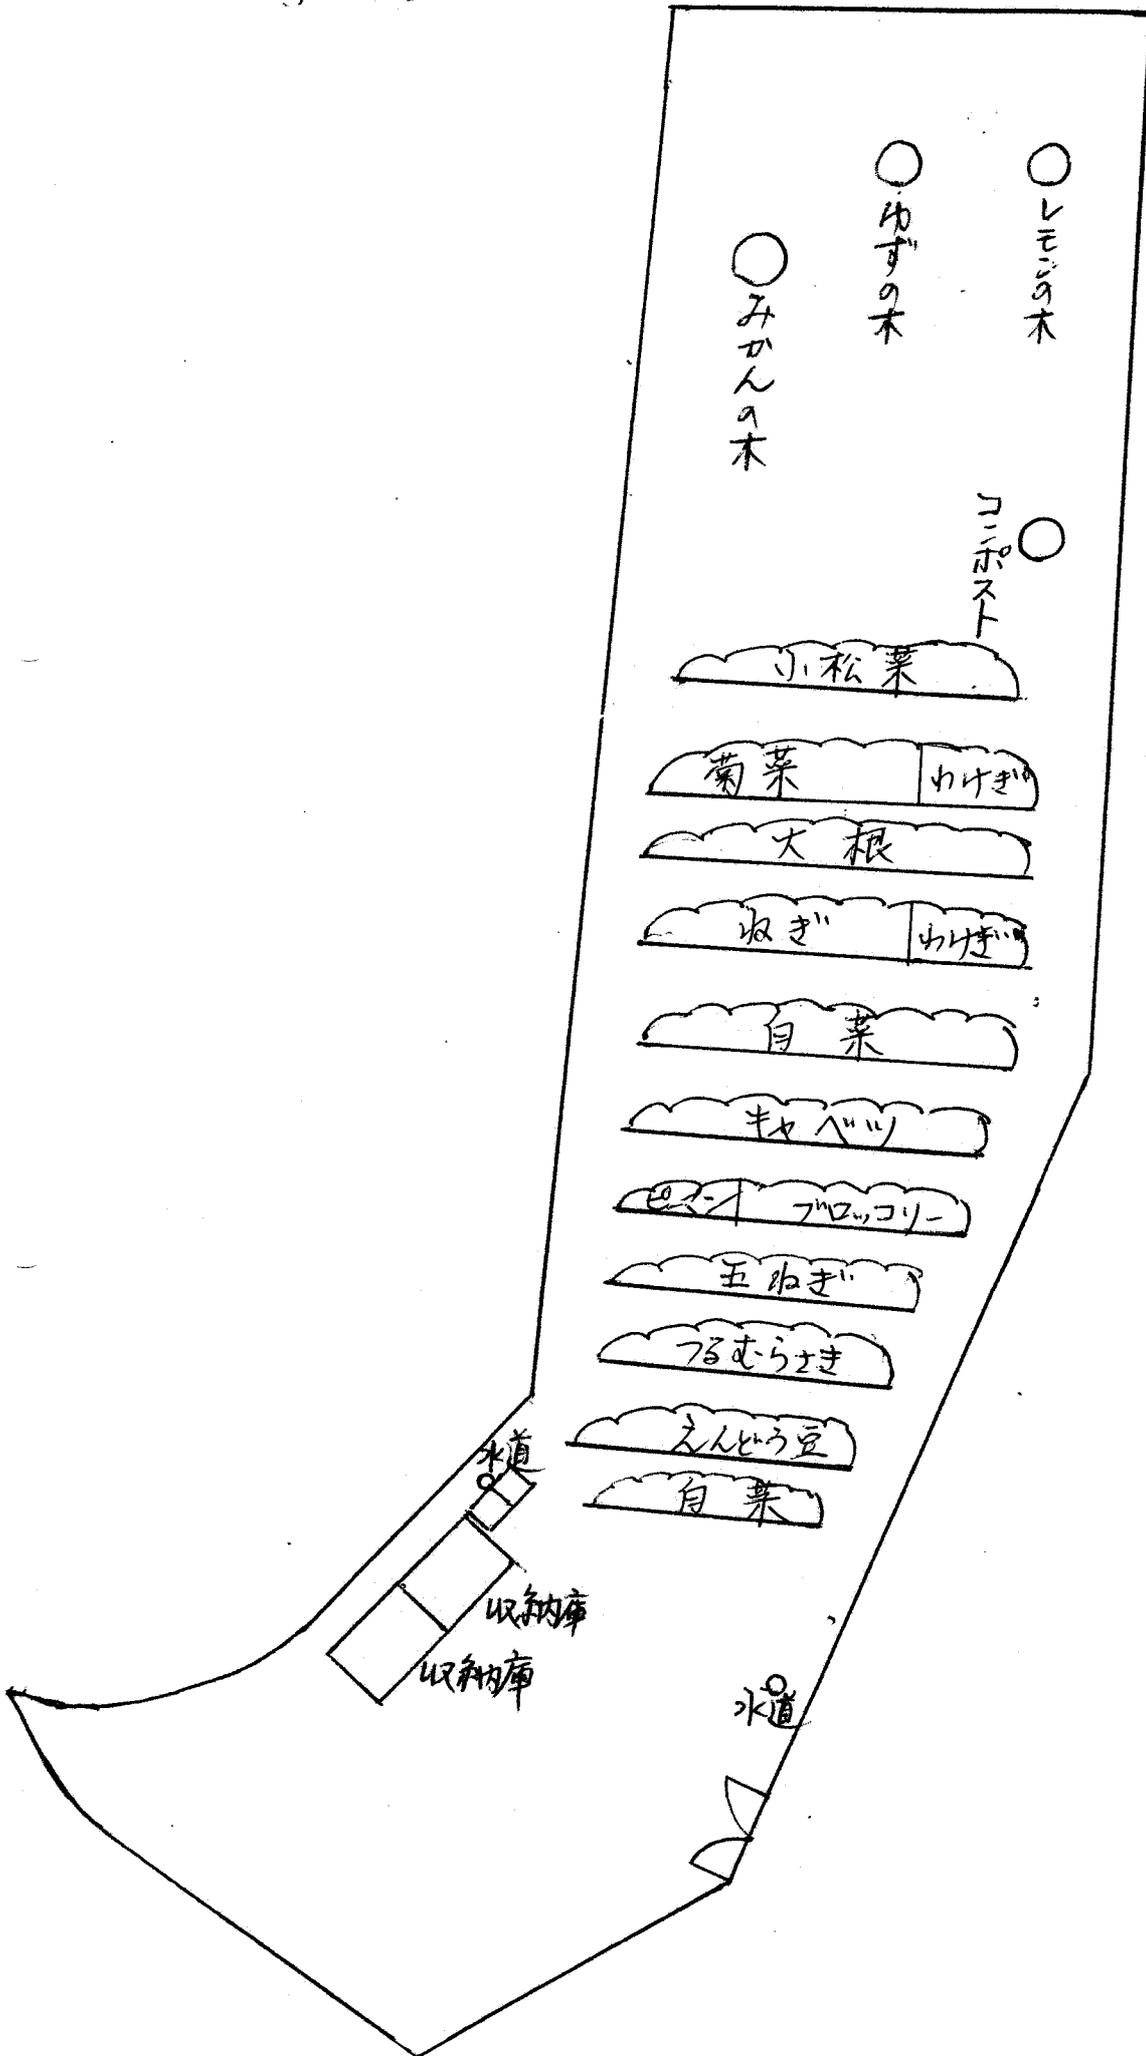

○みかんの木

○ゆずの木

○レモンの木

○コンポスト

小松菜

菊菜 | わけぎ

大根

ねぎ | わけぎ

白菜

キャベツ

パセリ | パプリカ

五つ葉

つるむらさき

えんどう豆

白菜

水道

収納庫

収納庫

水道