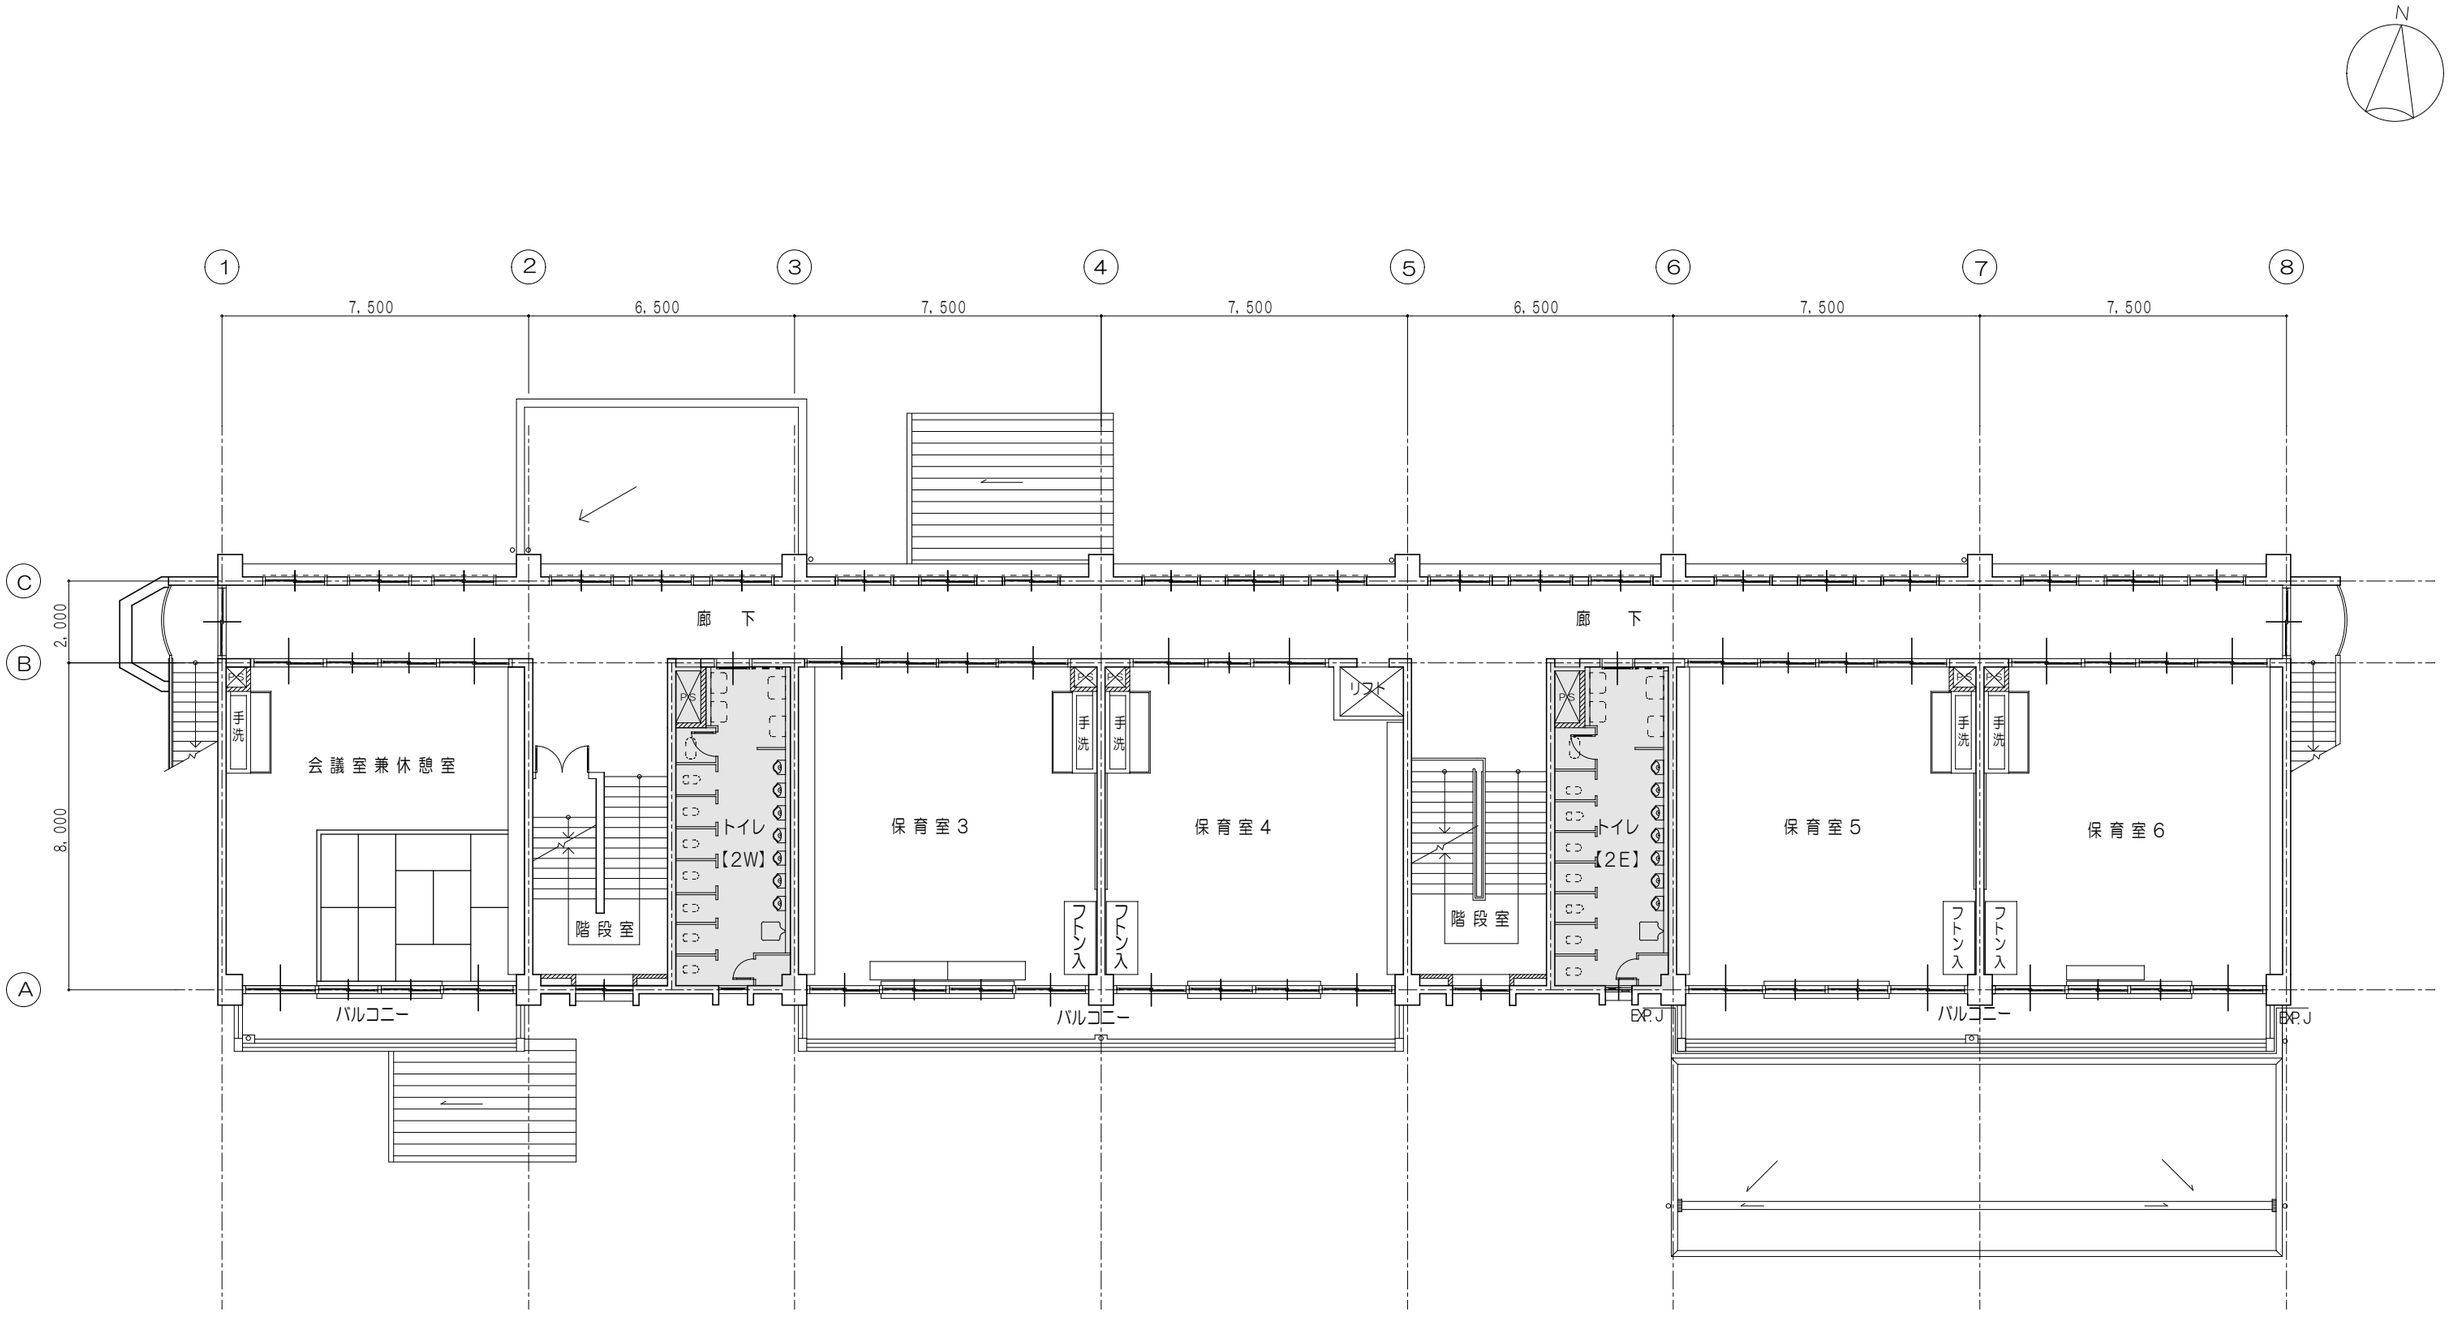

2階平面図　1/150

NOTE		CHECKED ・ ・ ・	TITLE たんぽぽ保育所トイレリメイク修繕	QUANTITY	SCALE 1／150	NO A−2
		DRAWING ・ ・ ・	2階平面図		DATE ・ ・ ・	