




1階1E現況図 1/50

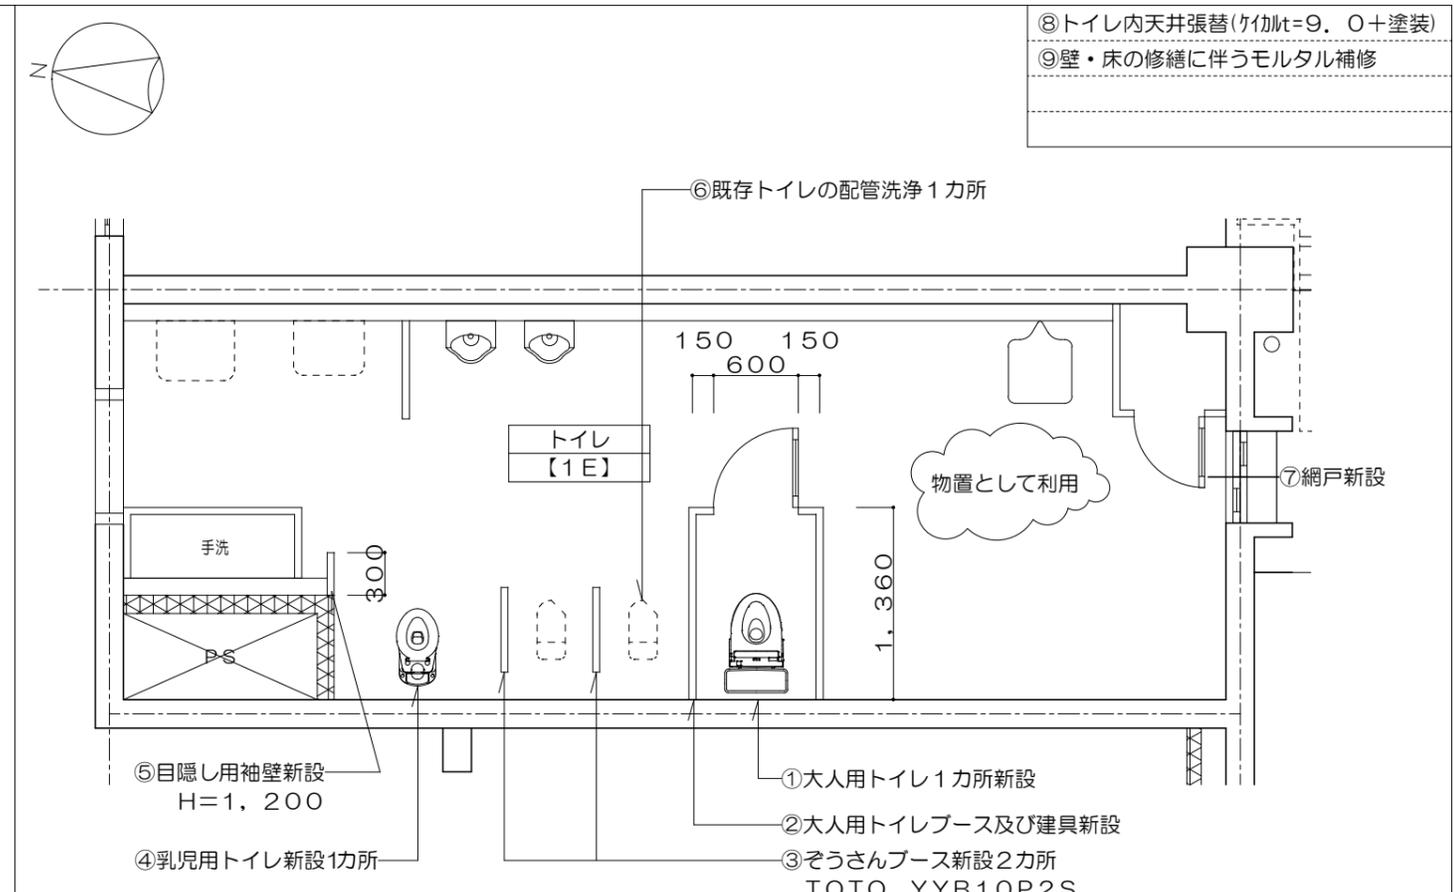

1階1E修繕図 1/50

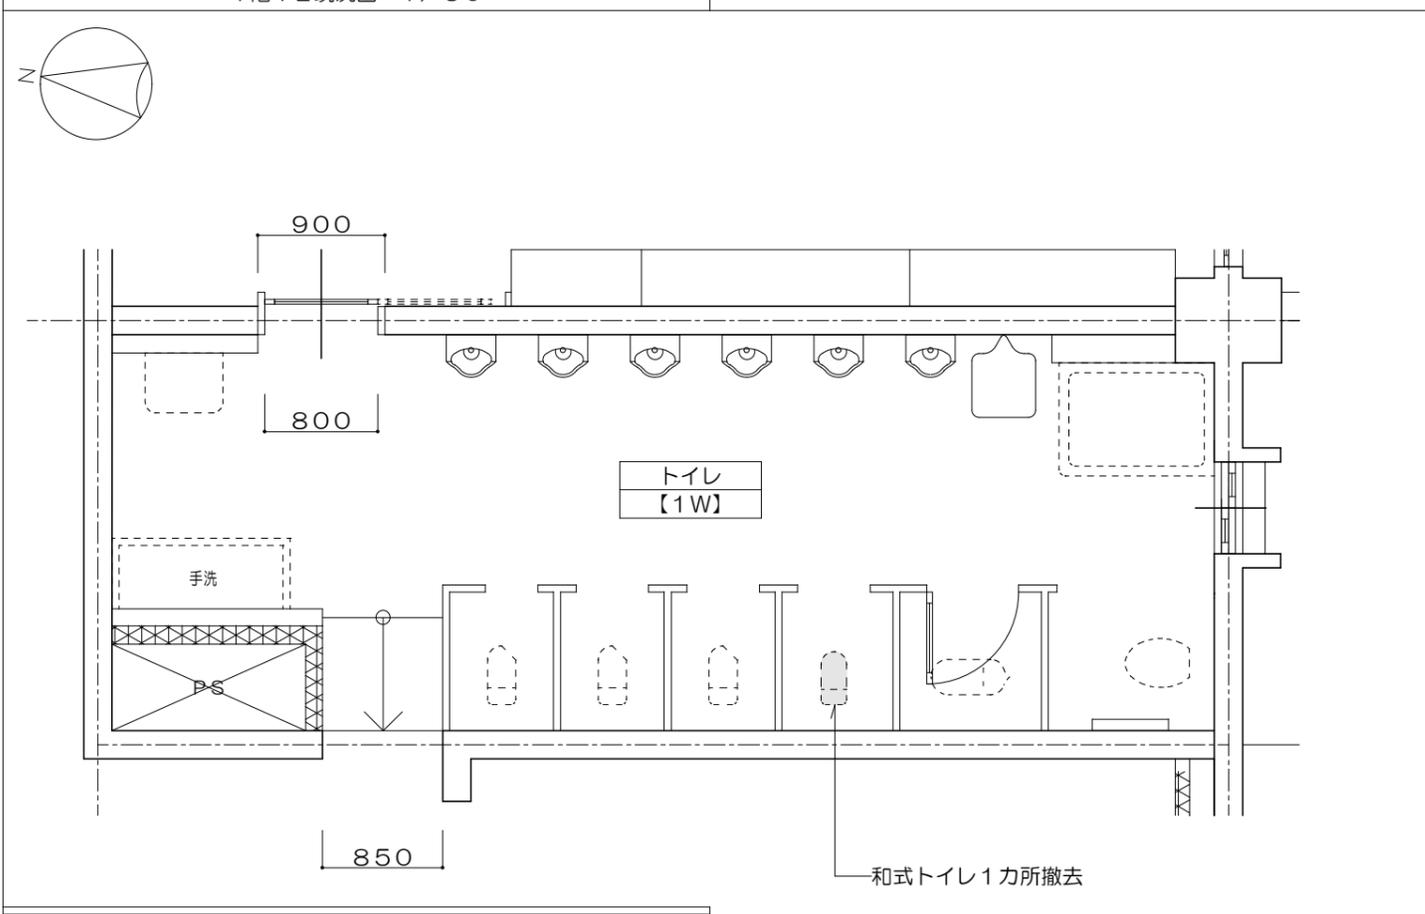

1階1W現況図 1/50

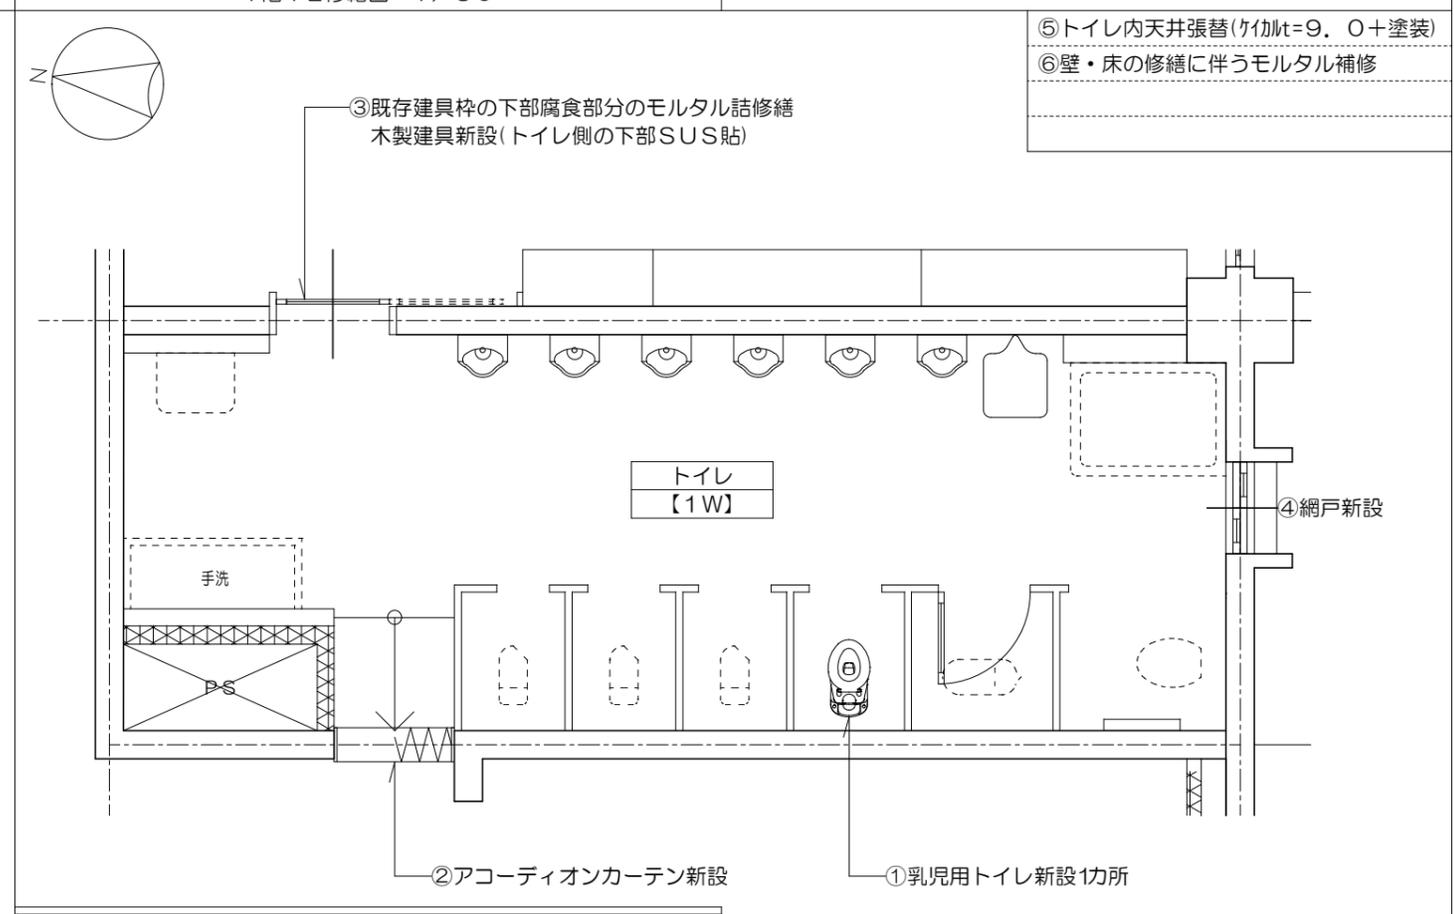

1階1W修繕図 1/50

NOTE	CHECKED	TITLE	QUANTITY	SCALE	NO
	• • •	たんぼぼ保育所トイレリメイク修繕		1/50	A-3
	DRAWING	1階現況・修繕図	DATE	• • •	