




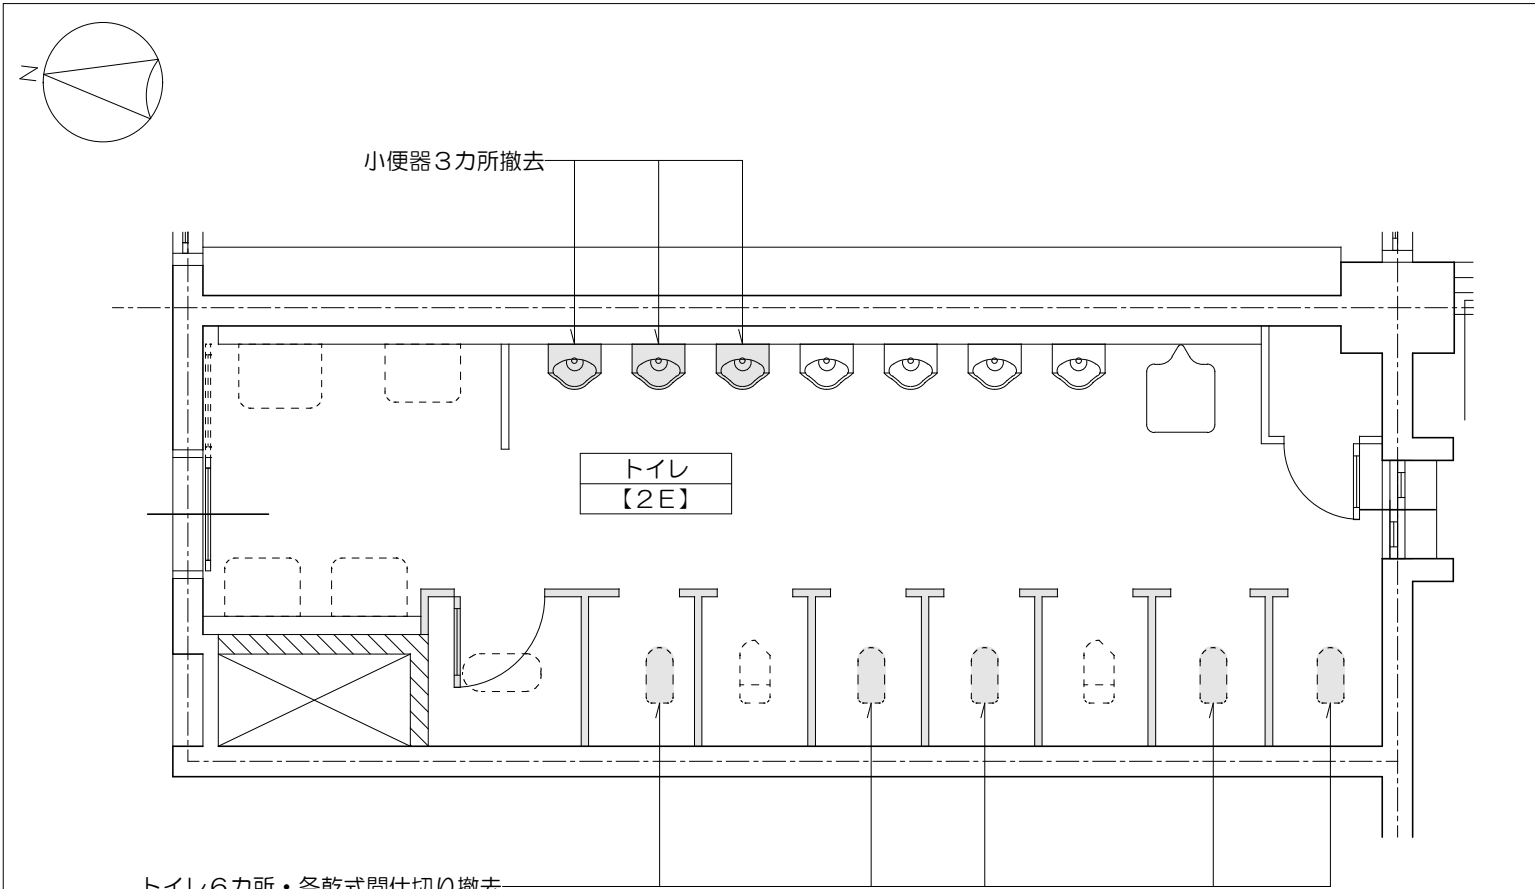


2階2E現況図 1/50

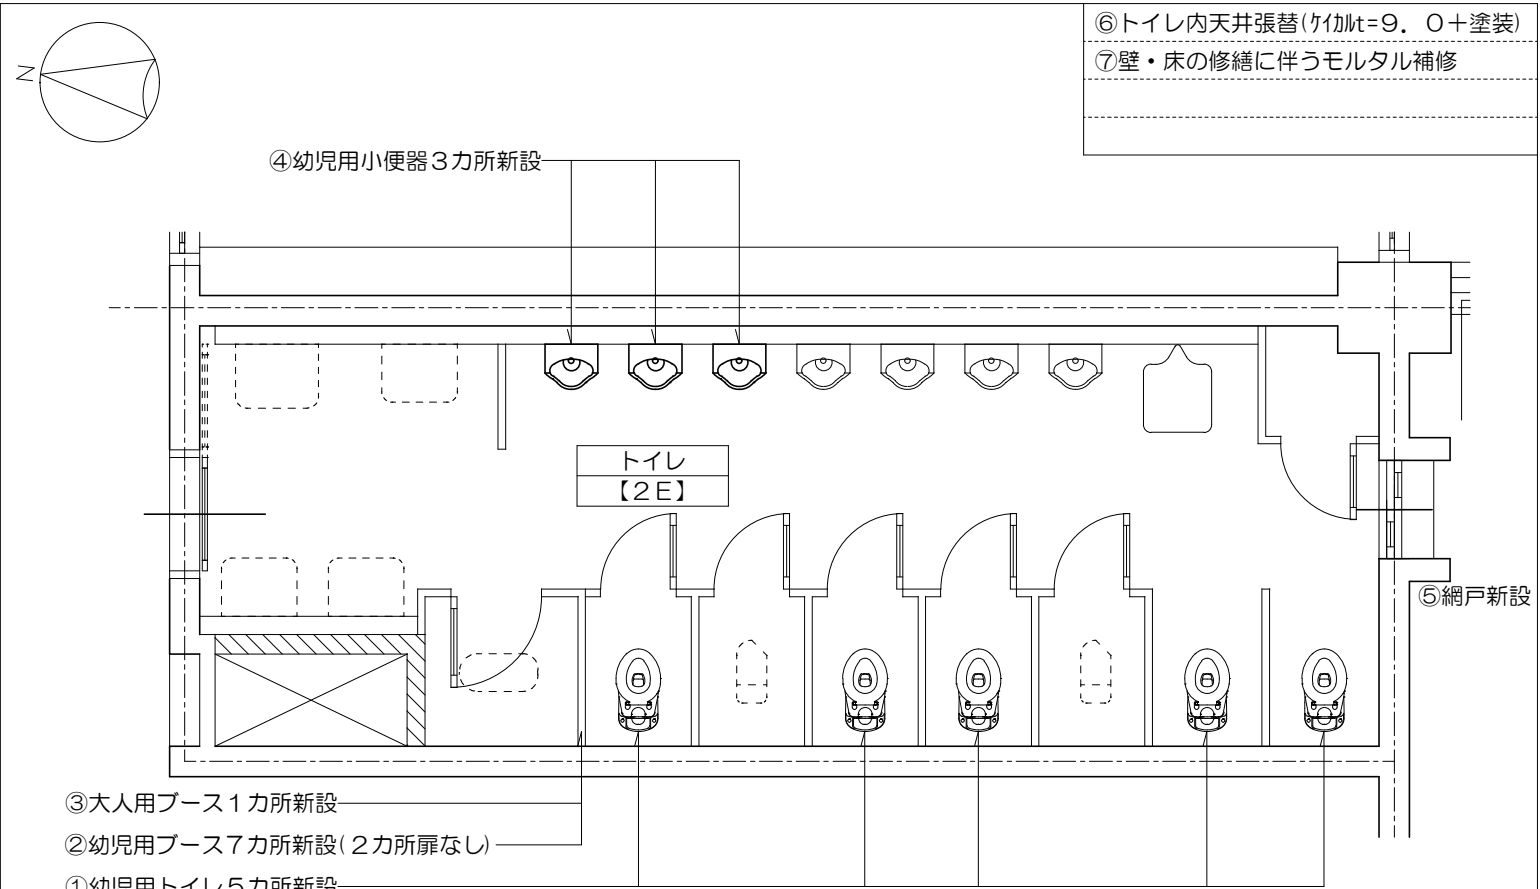

2階2E修繕図 1/50

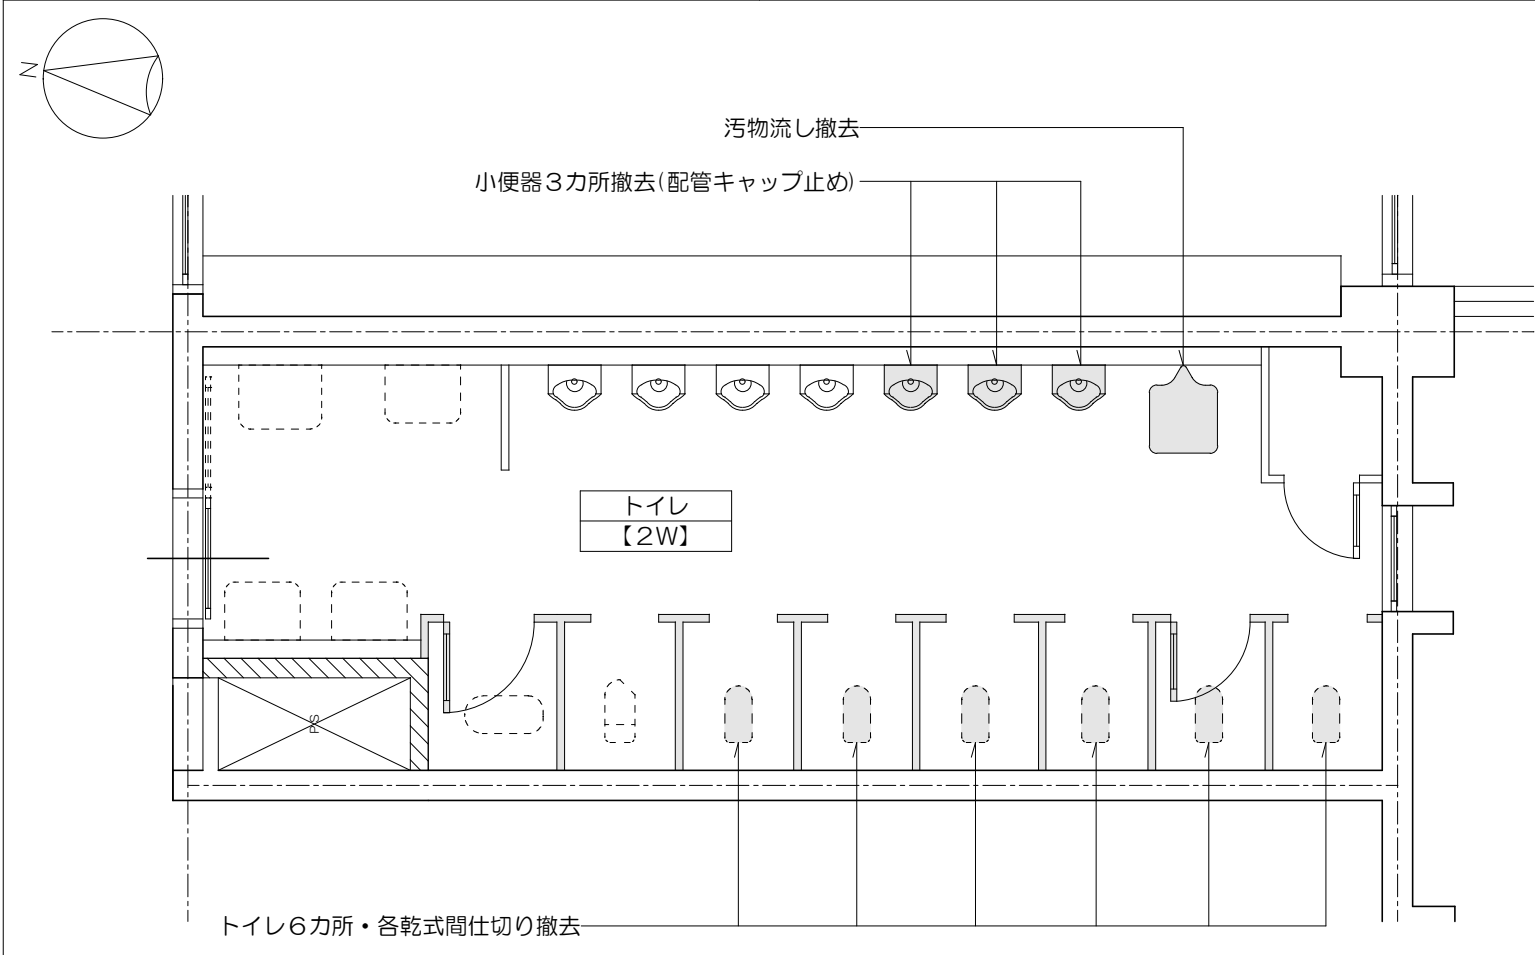

2階2W現況図 1/50

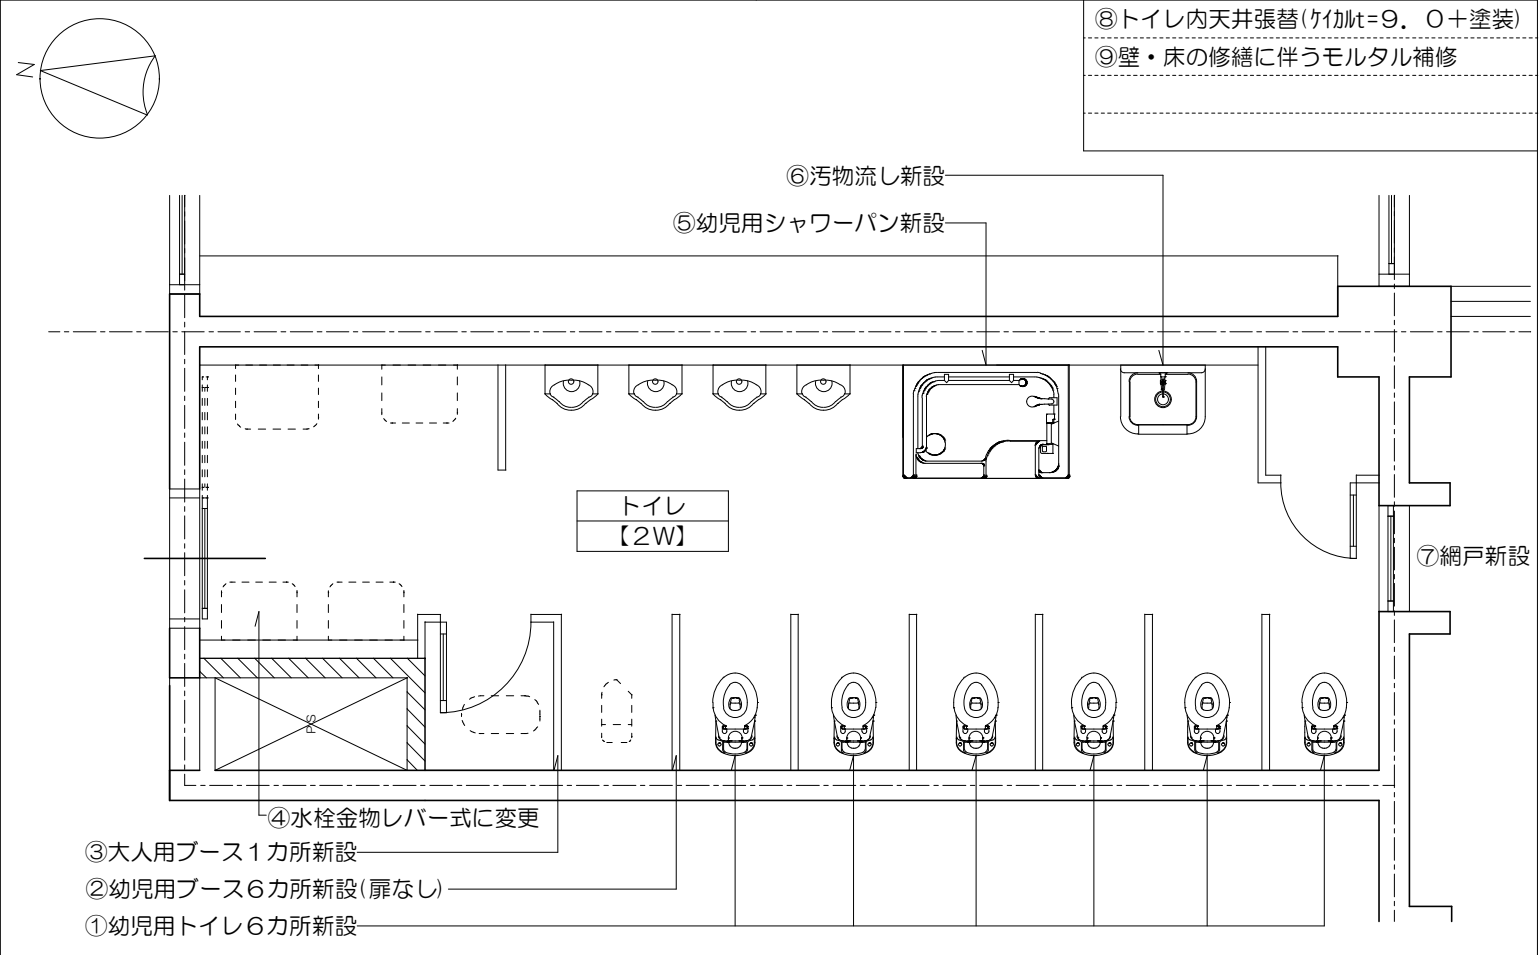

2階2W修繕図 1/50

NOTE		CHECKED ・ ・ ・	TITLE たんぼぼ保育所トイレリメイク修繕	QUANTITY	SCALE 1/50	NO A-4
		DRAWING ・ ・ ・	2階現況・修繕図		DATE ・ ・ ・	