



# 東部大阪都市計画事業 打上高塚町土地区画整理事業 現況図

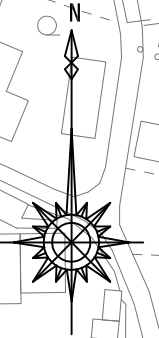

S=1:1,000

凡 例	
記号	名称
—○—○—○—	施行地区界
■ (Yellow)	住居施設
■ (Green)	農業施設
— (Red)	下水道
— (Blue)	上水道
— (Pink)	主要配電線
— (Purple)	ガス(主要配管)
■ (Yellow/Green)	道路(舗装道路)

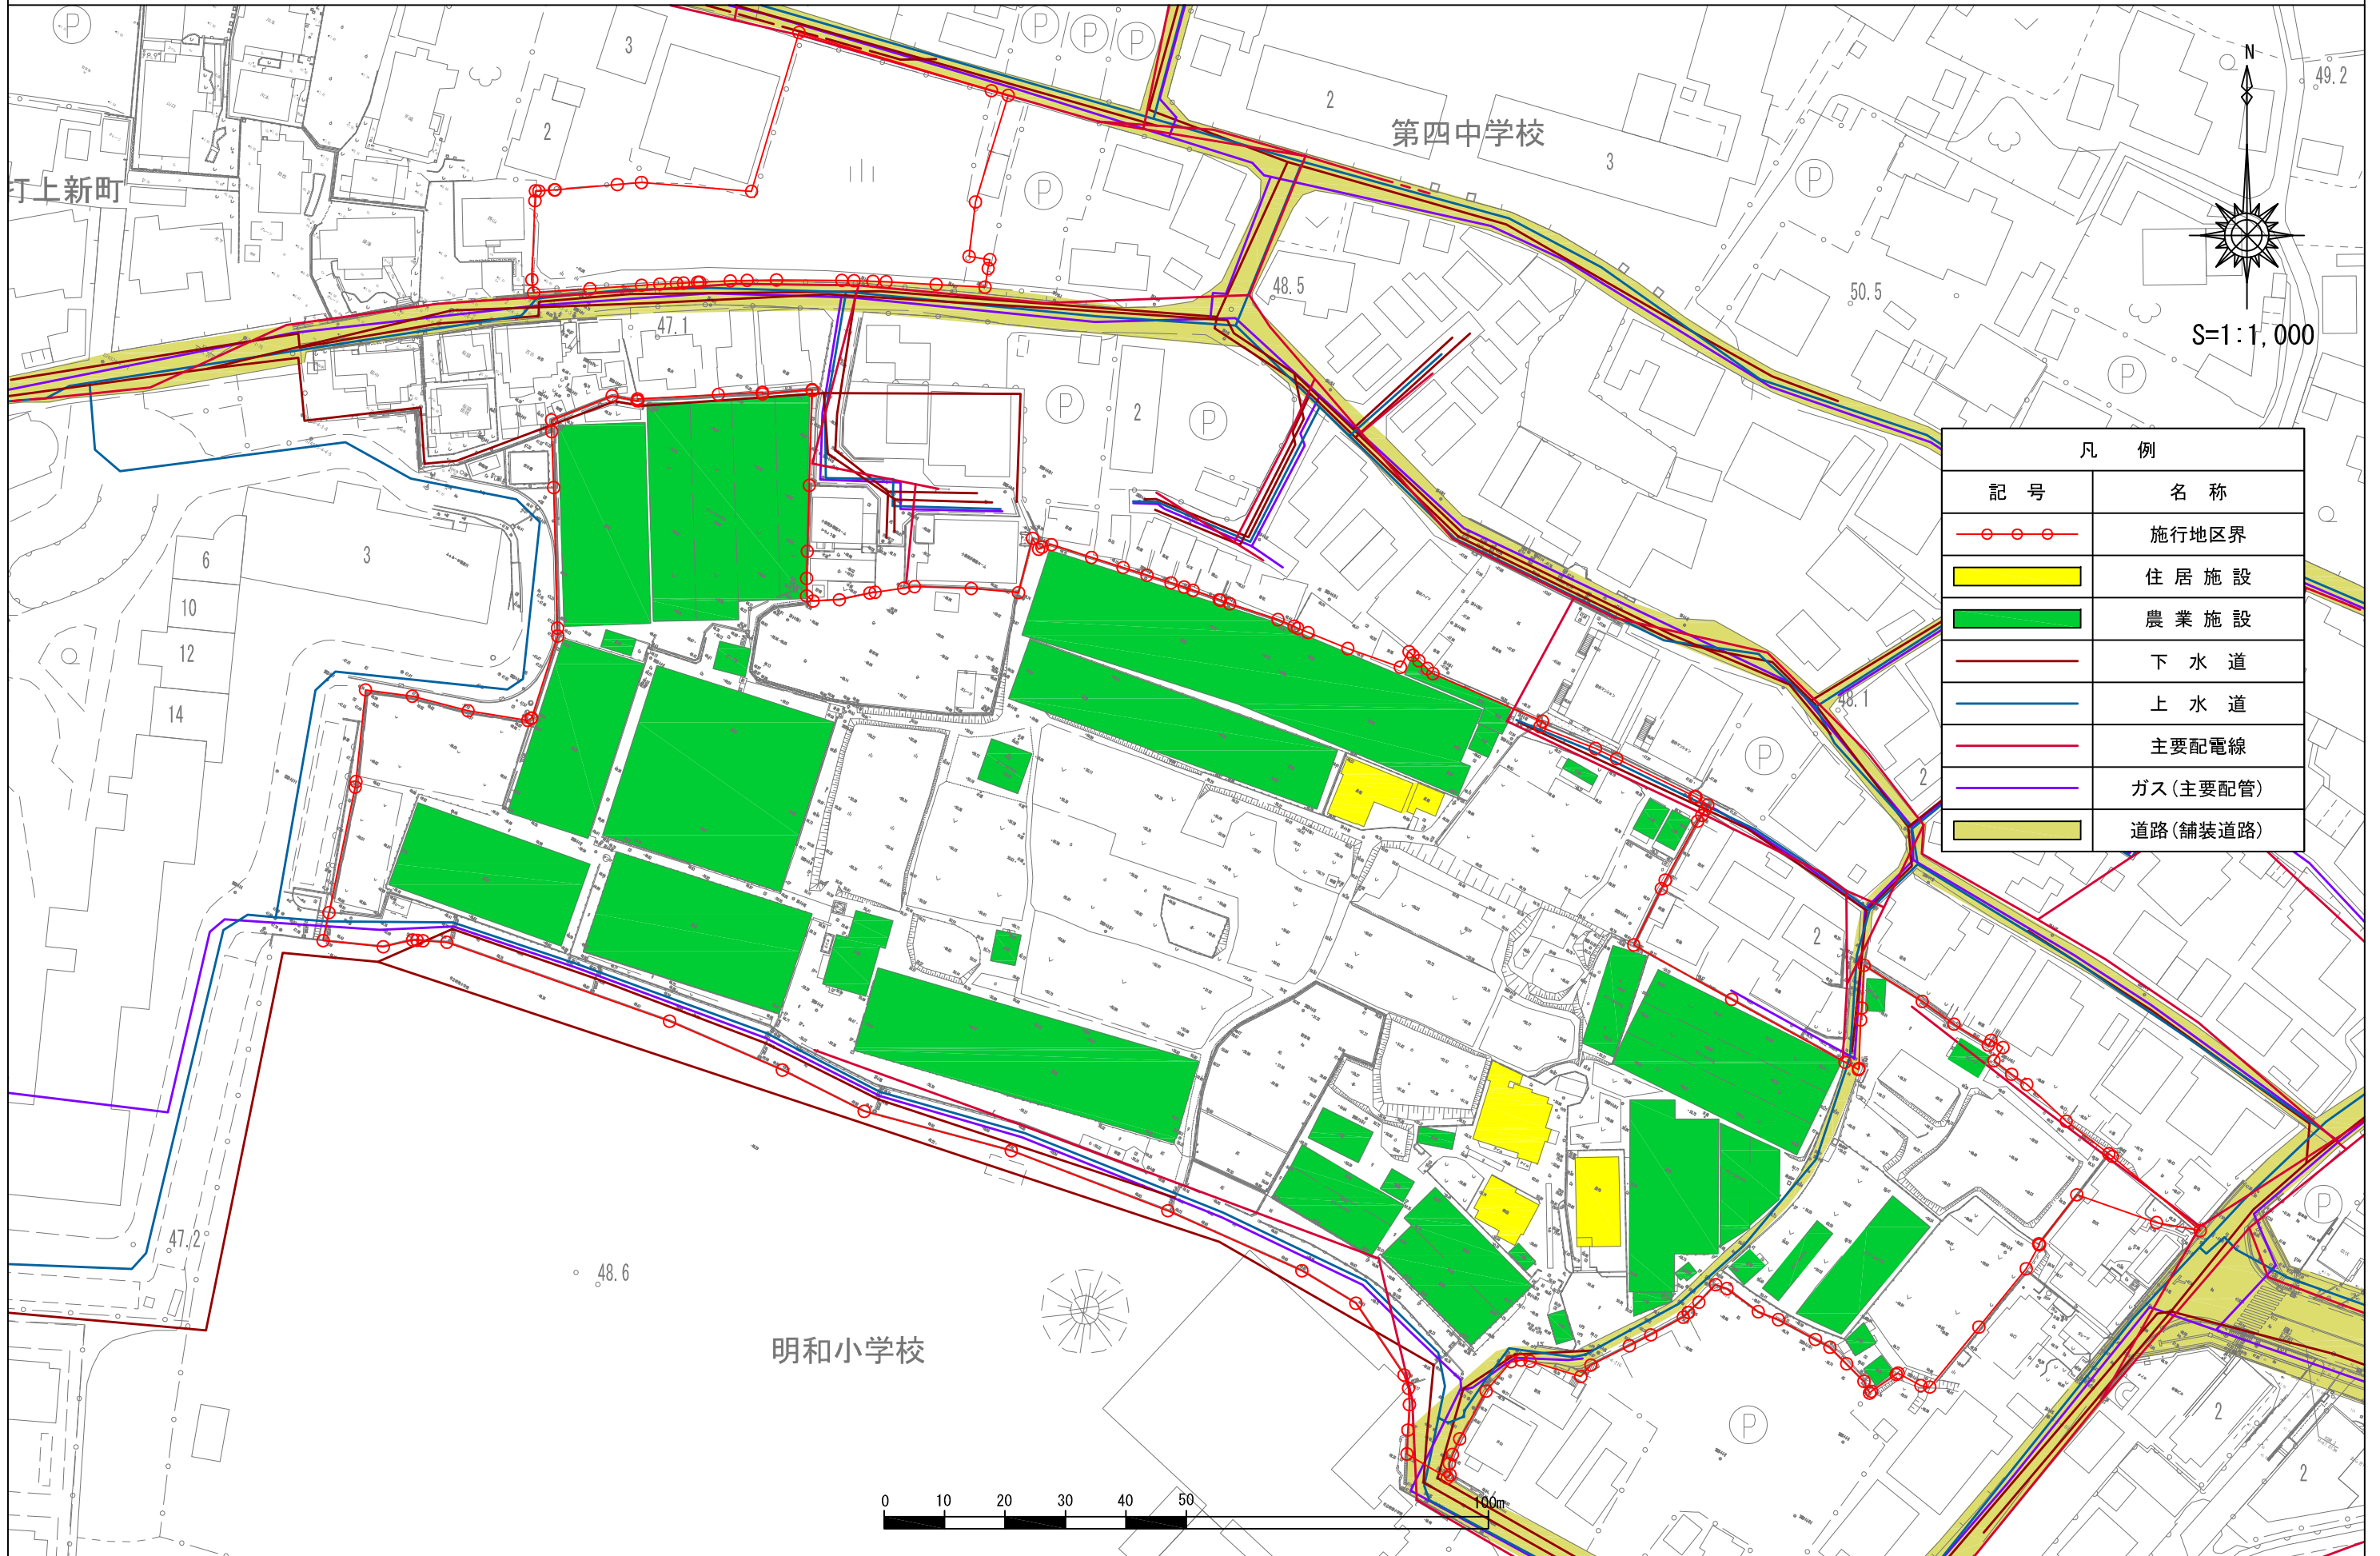