



東部大阪都市計画事業 打上高塚町土地区画整理事業 施行地区区域図

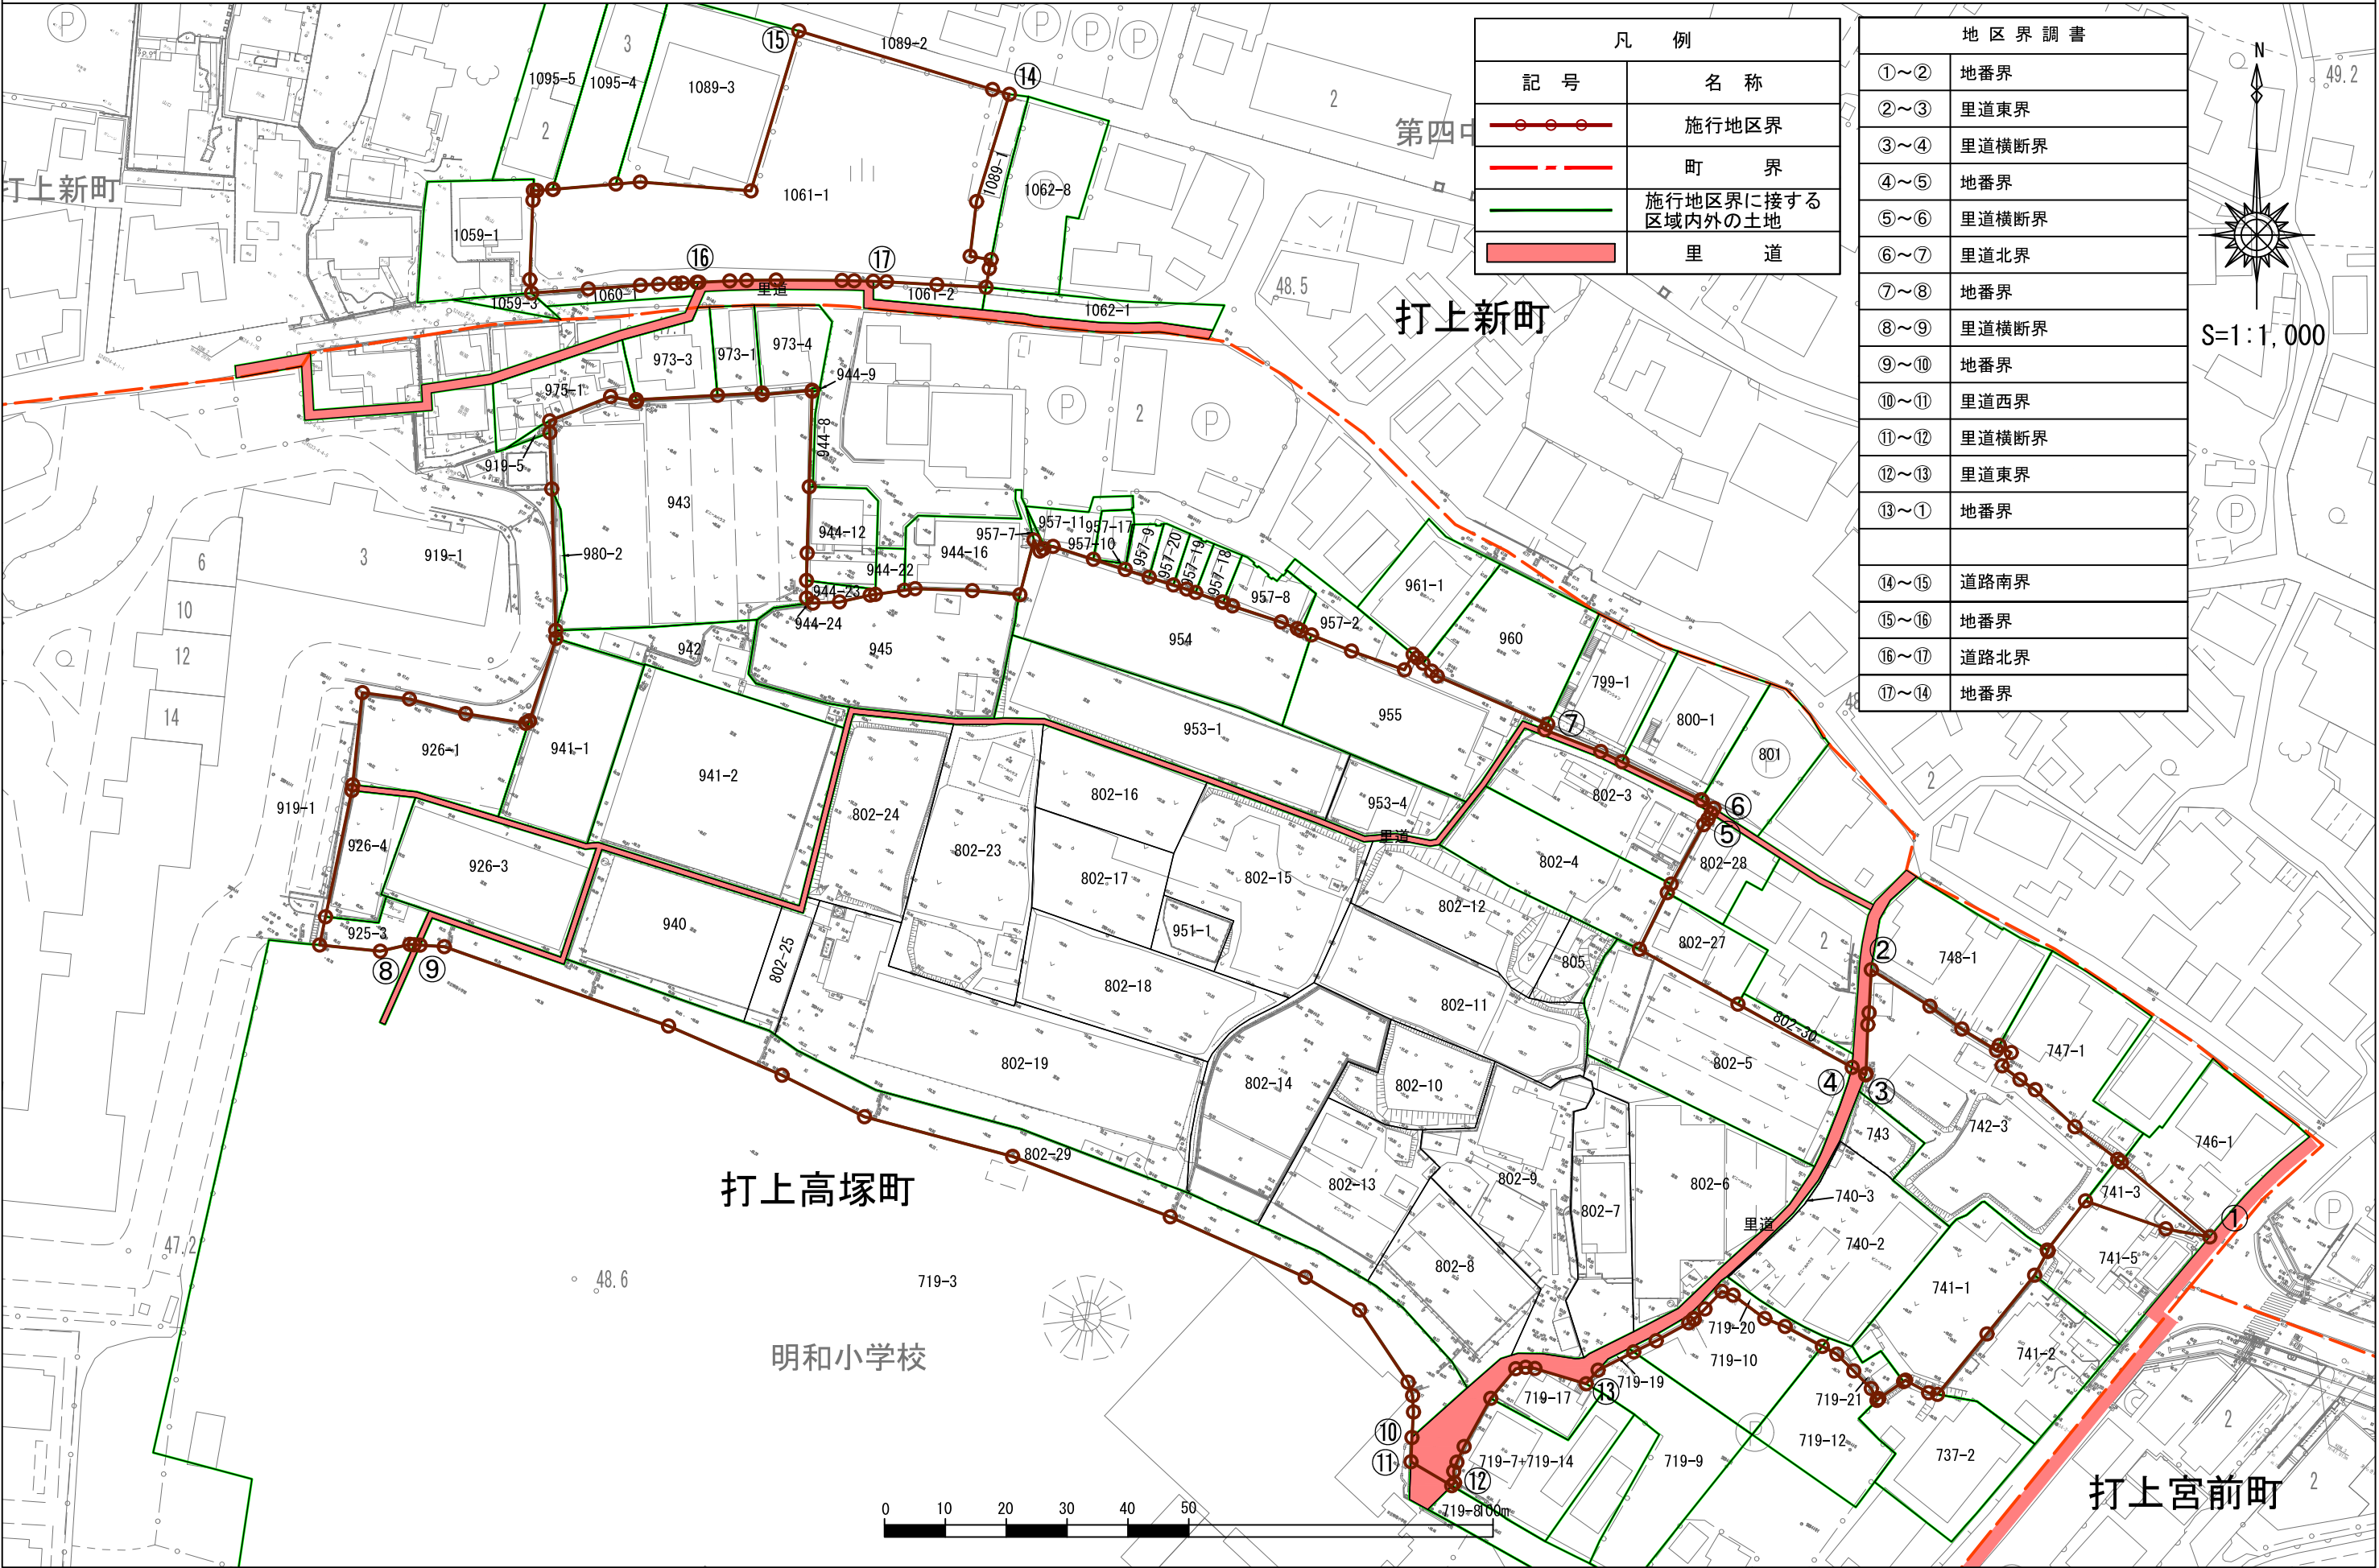

| 凡 例 |                      |
|-----|----------------------|
| 記 号 | 名 称                  |
|     | 施行地区界                |
|     | 町 界                  |
|     | 施行地区界に接する<br>区域内外の土地 |
|     | 里 道                  |

| 地 区 界 調 書 |       |
|-----------|-------|
| ①～②       | 地番界   |
| ②～③       | 里道東界  |
| ③～④       | 里道横断界 |
| ④～⑤       | 地番界   |
| ⑤～⑥       | 里道横断界 |
| ⑥～⑦       | 里道北界  |
| ⑦～⑧       | 地番界   |
| ⑧～⑨       | 里道横断界 |
| ⑨～⑩       | 地番界   |
| ⑩～⑪       | 里道西界  |
| ⑪～⑫       | 里道横断界 |
| ⑫～⑬       | 里道東界  |
| ⑬～①       | 地番界   |
| ⑭～⑮       | 道路南界  |
| ⑮～⑯       | 地番界   |
| ⑯～⑰       | 道路北界  |
| ⑰～⑭       | 地番界   |

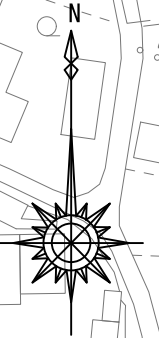

S=1:1,000