


東部大阪都市計画事業 打上高塚町土地区画整理事業 設計図

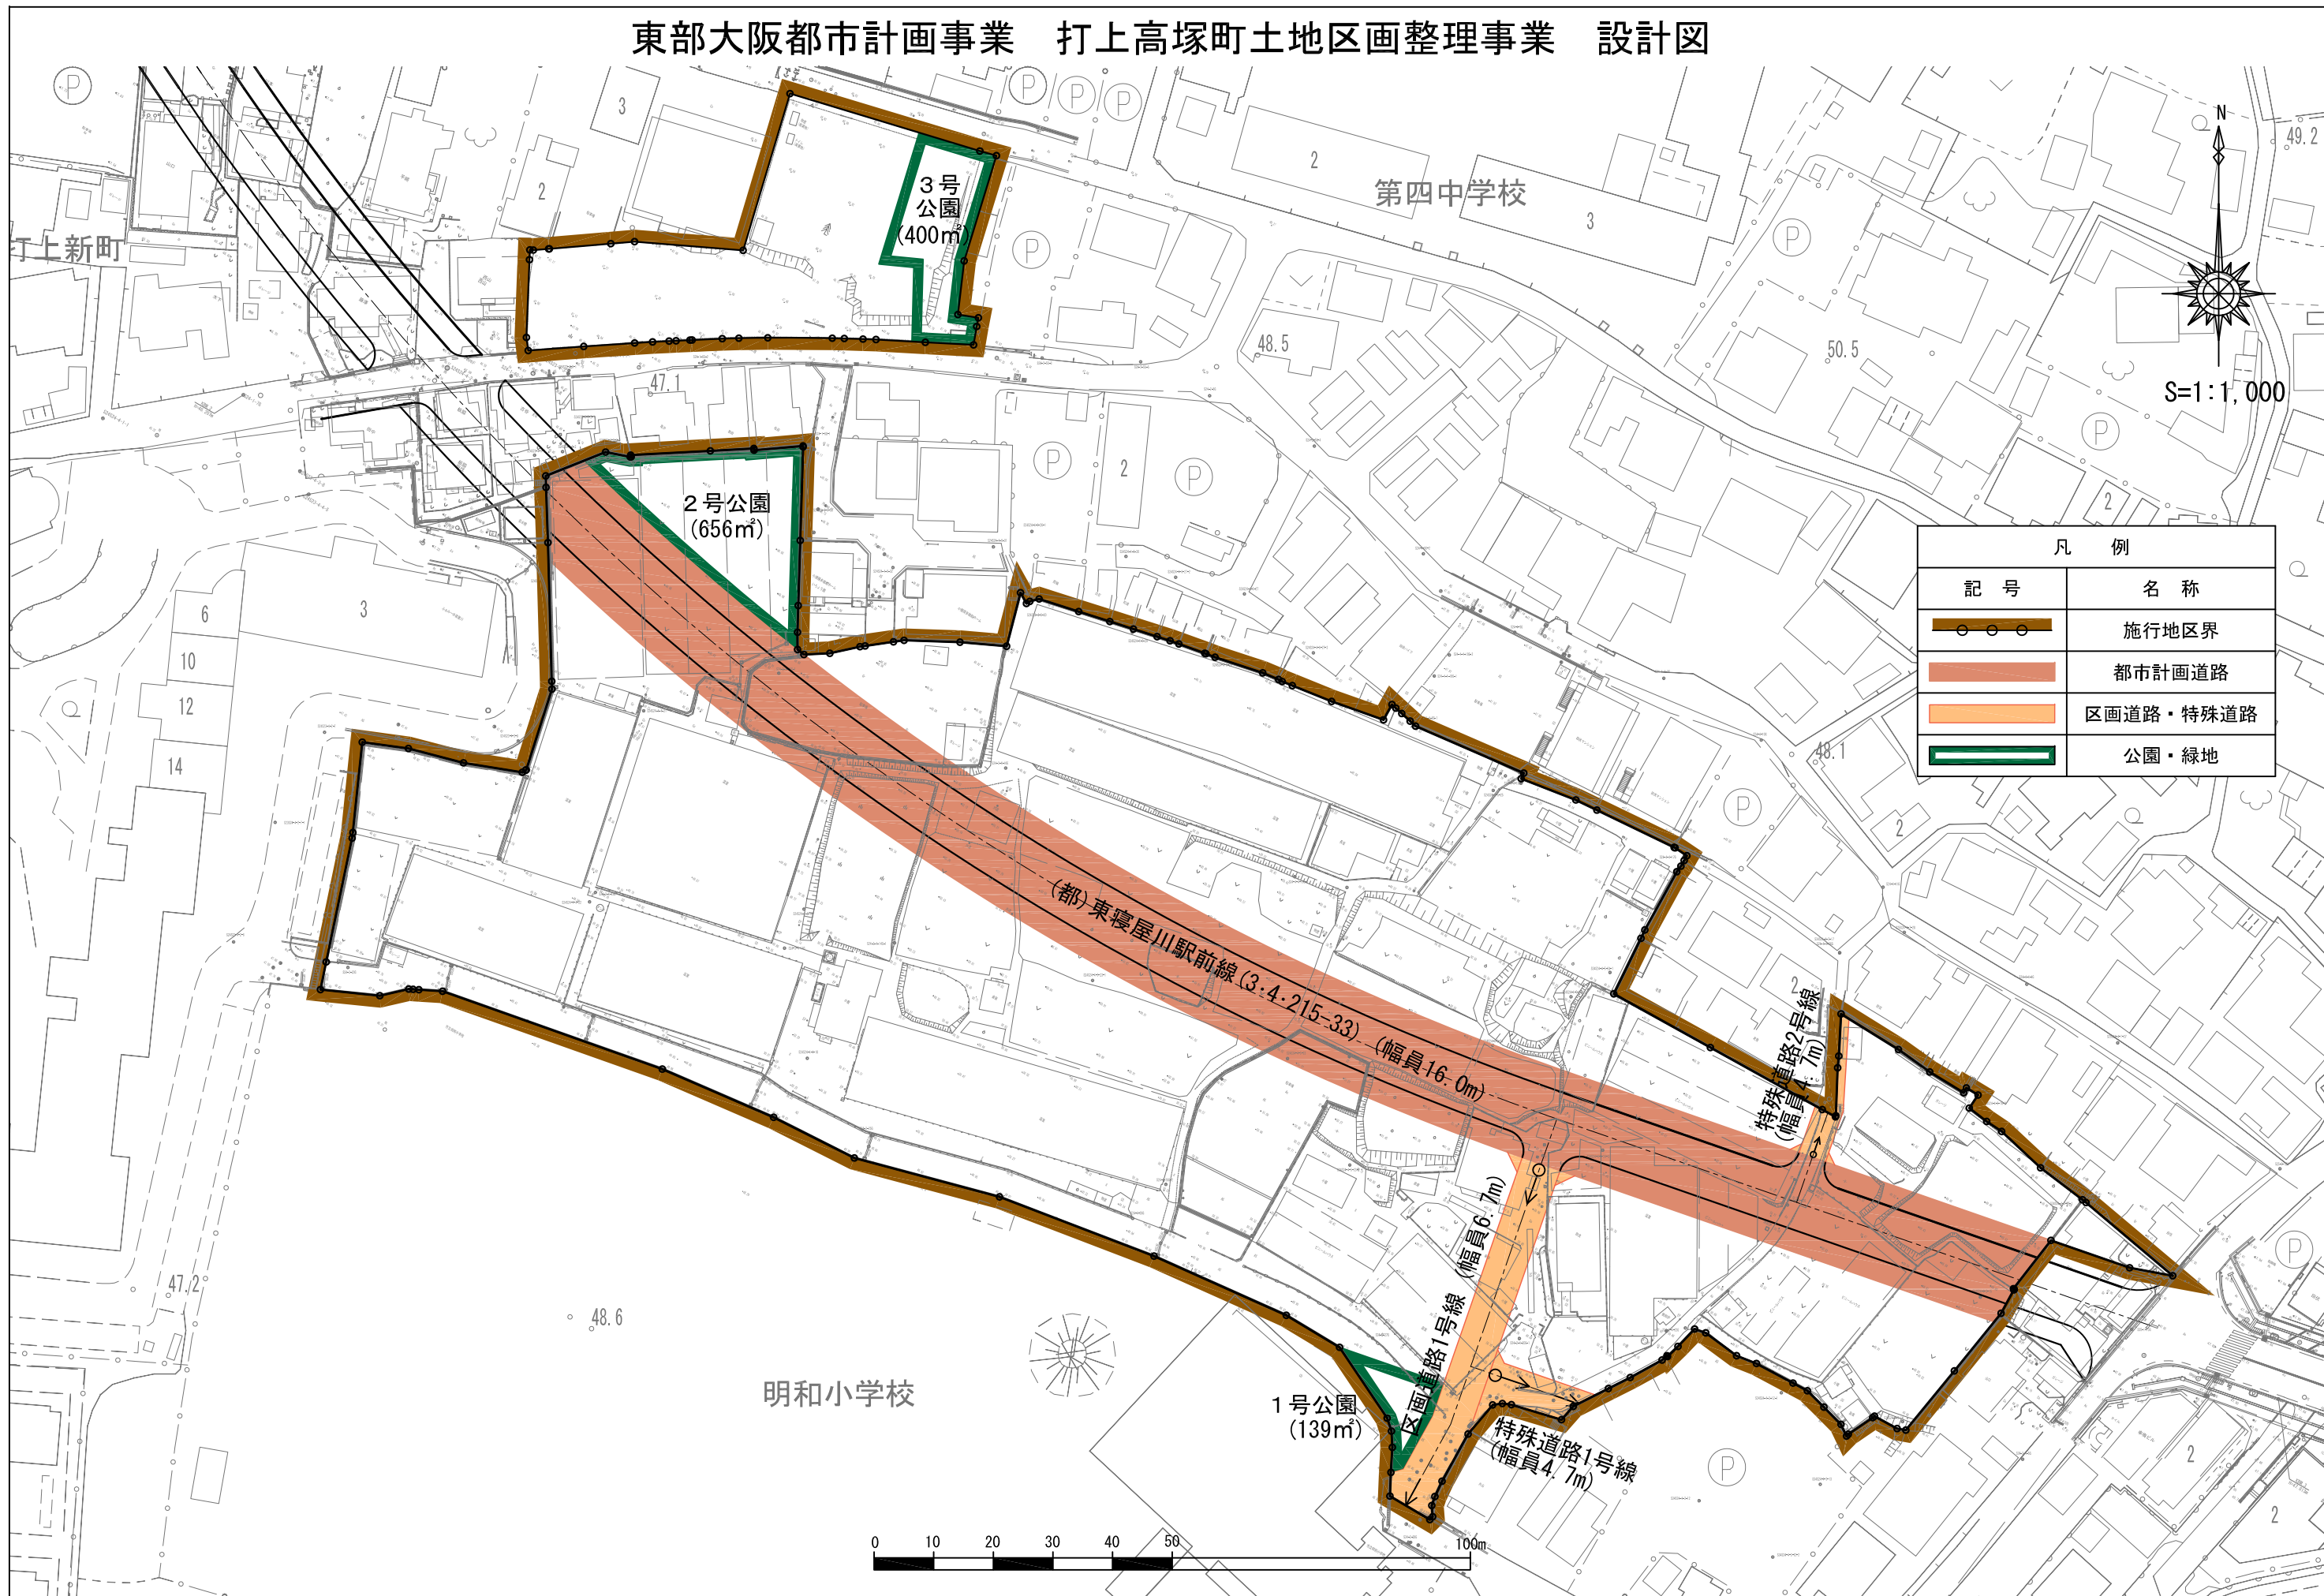

凡 例	
記 号	名 称
	施行地区界
	都市計画道路
	区画道路・特殊道路
	公園・緑地



S=1:1,000

