添付資料１０−５　インフラ関係現況図 電気
＜明和住宅＞

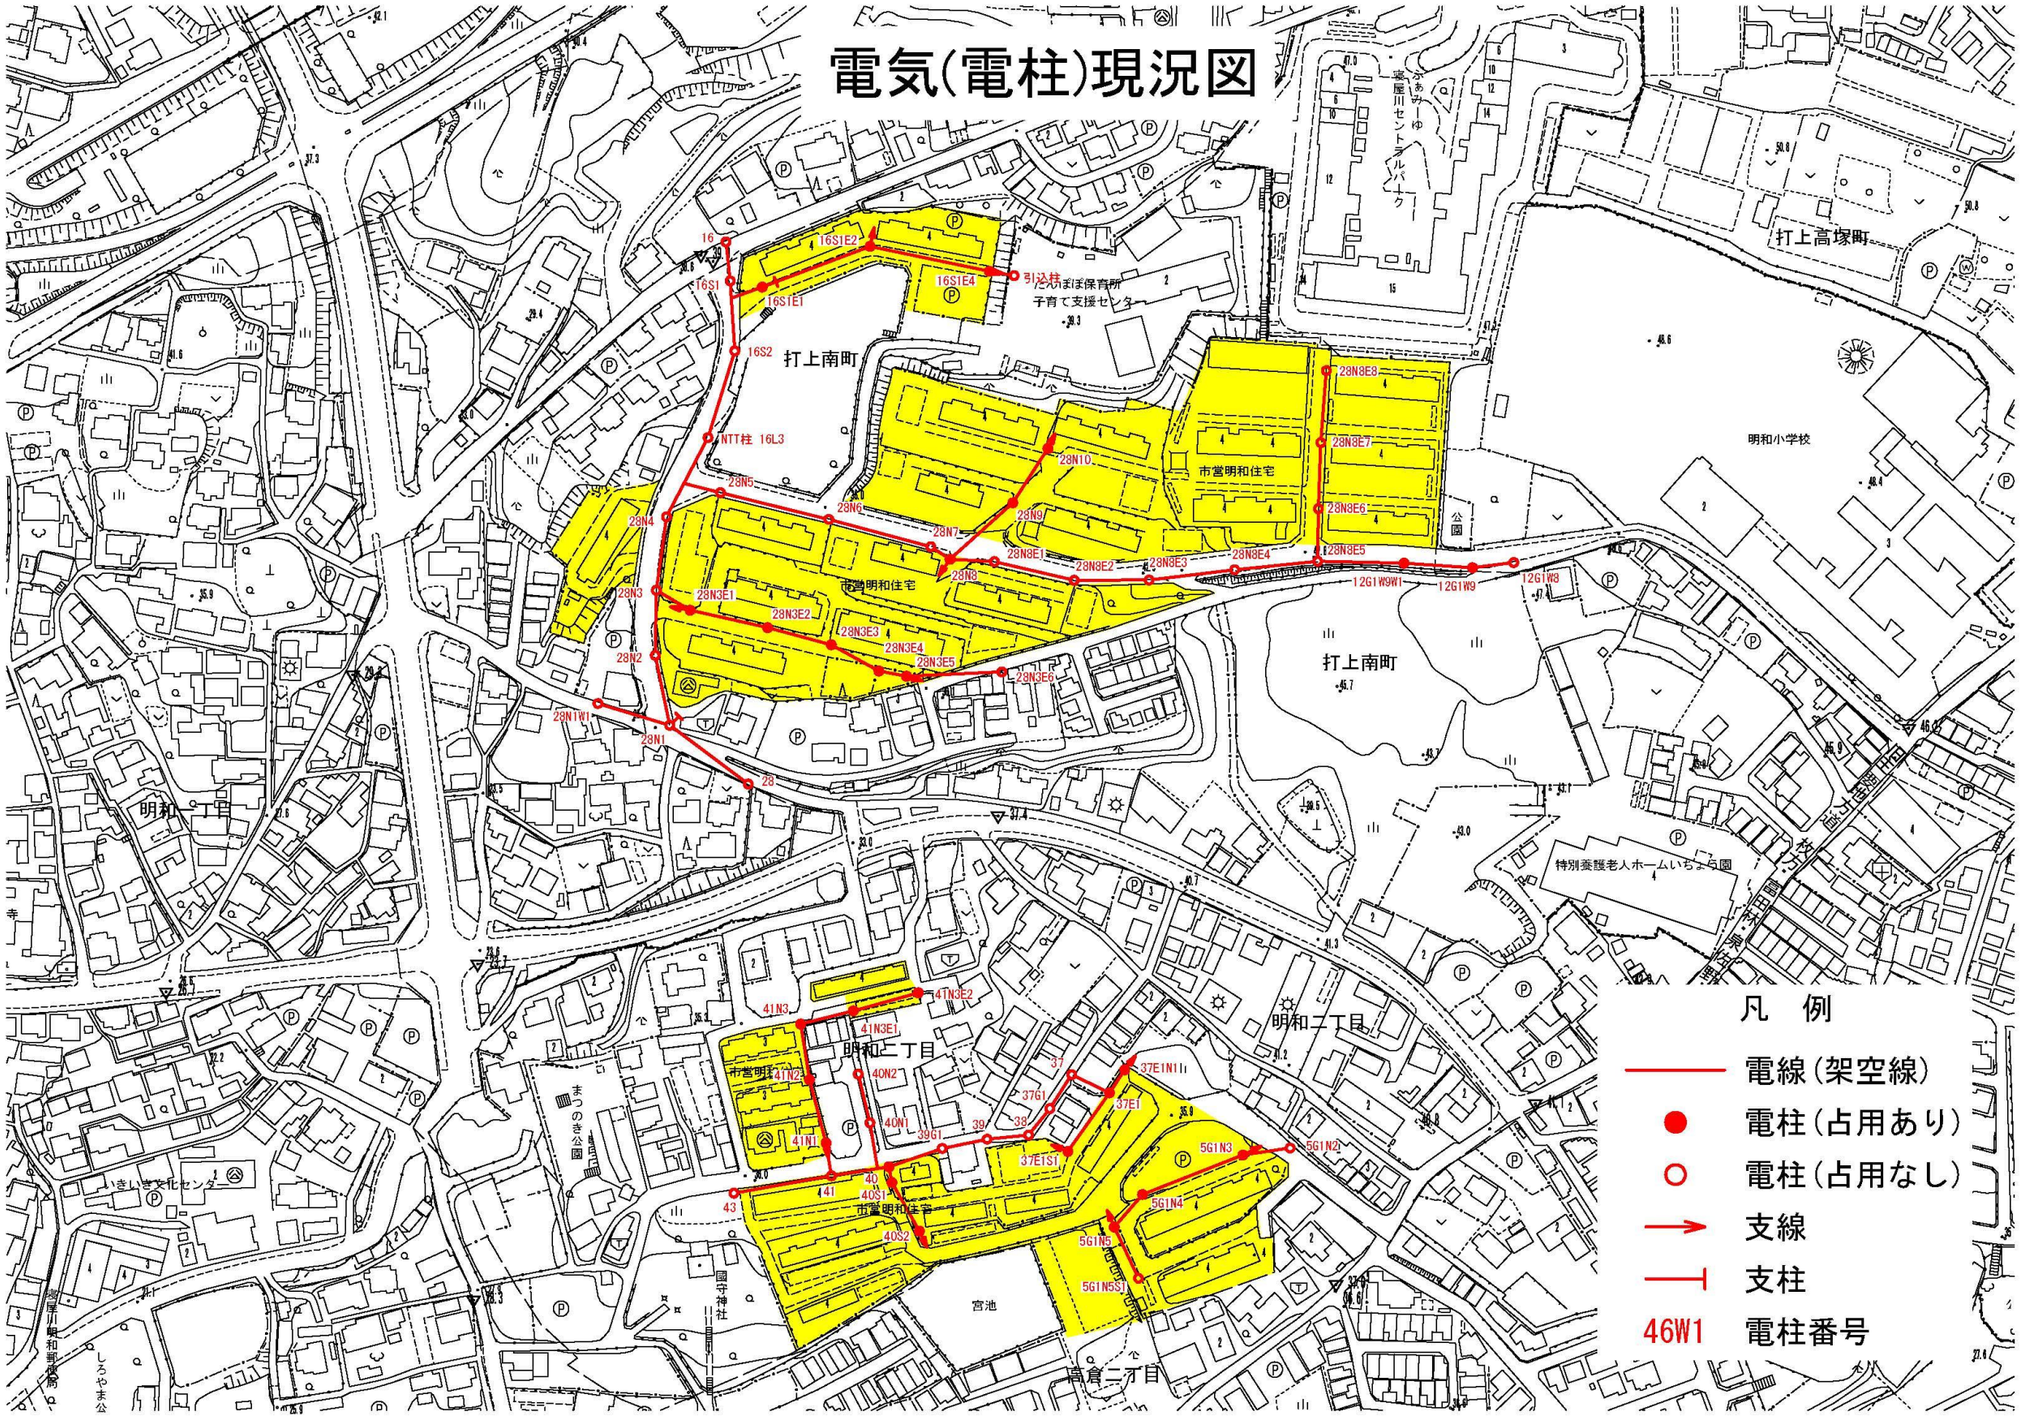

＜高柳住宅＞

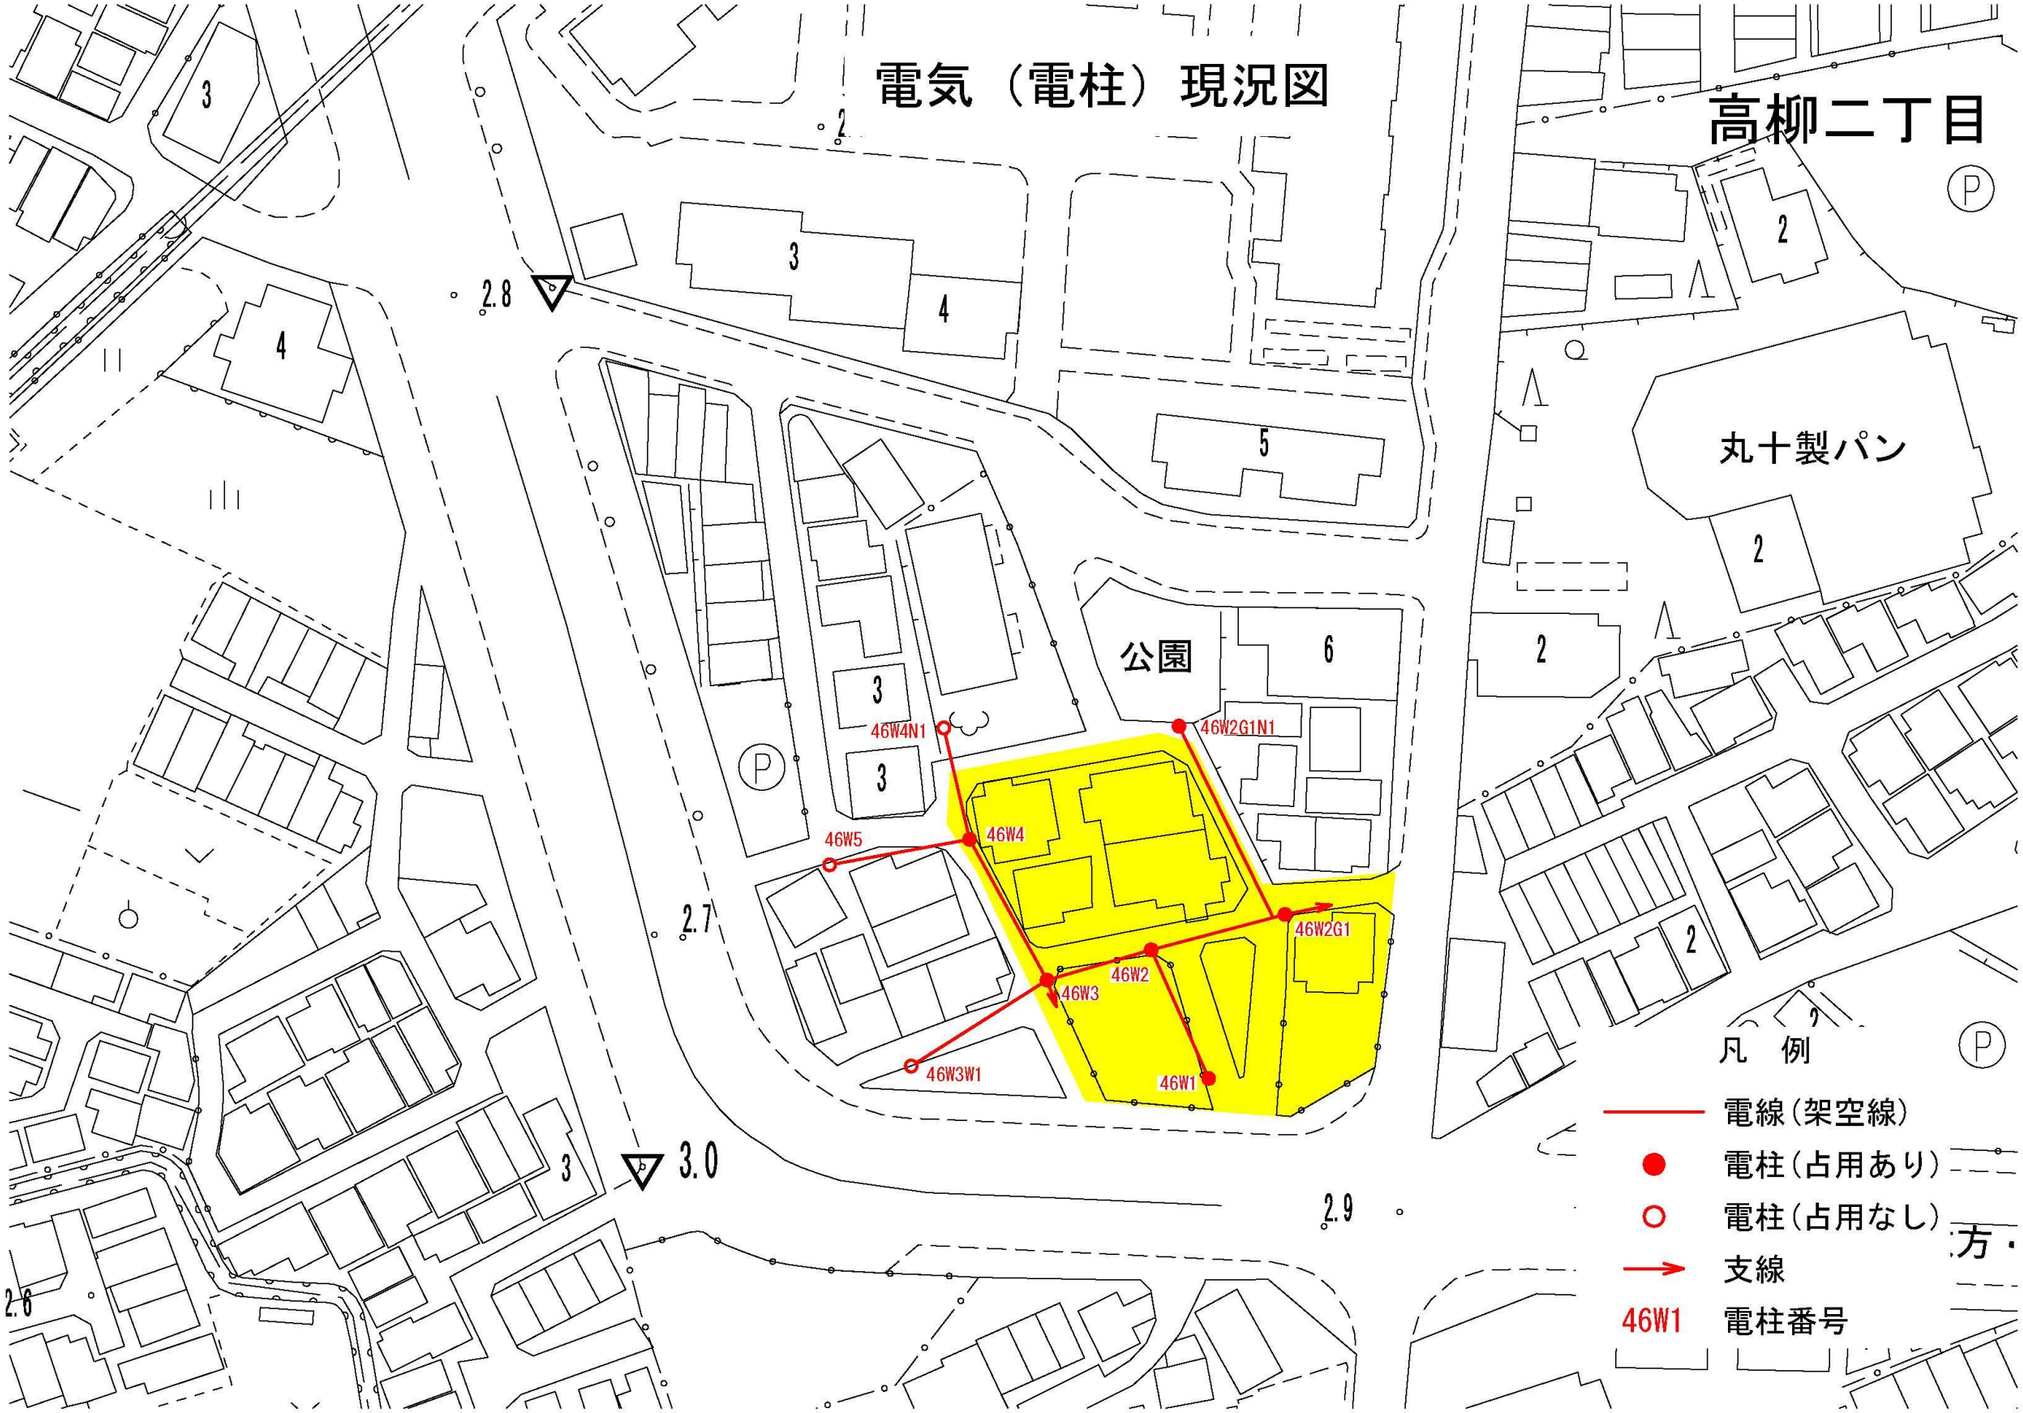
電気（電柱）現況図
高柳二丁目
丸十製パン
公園
46W4N1
46W2G1N1
46W5
46W4
46W2G1
46W2
46W3
46W3W1
46W1
凡　例
電線（架空線）
電柱（占用あり）
電柱（占用なし）
支線
46W1　電柱番号

＜教育センター＞

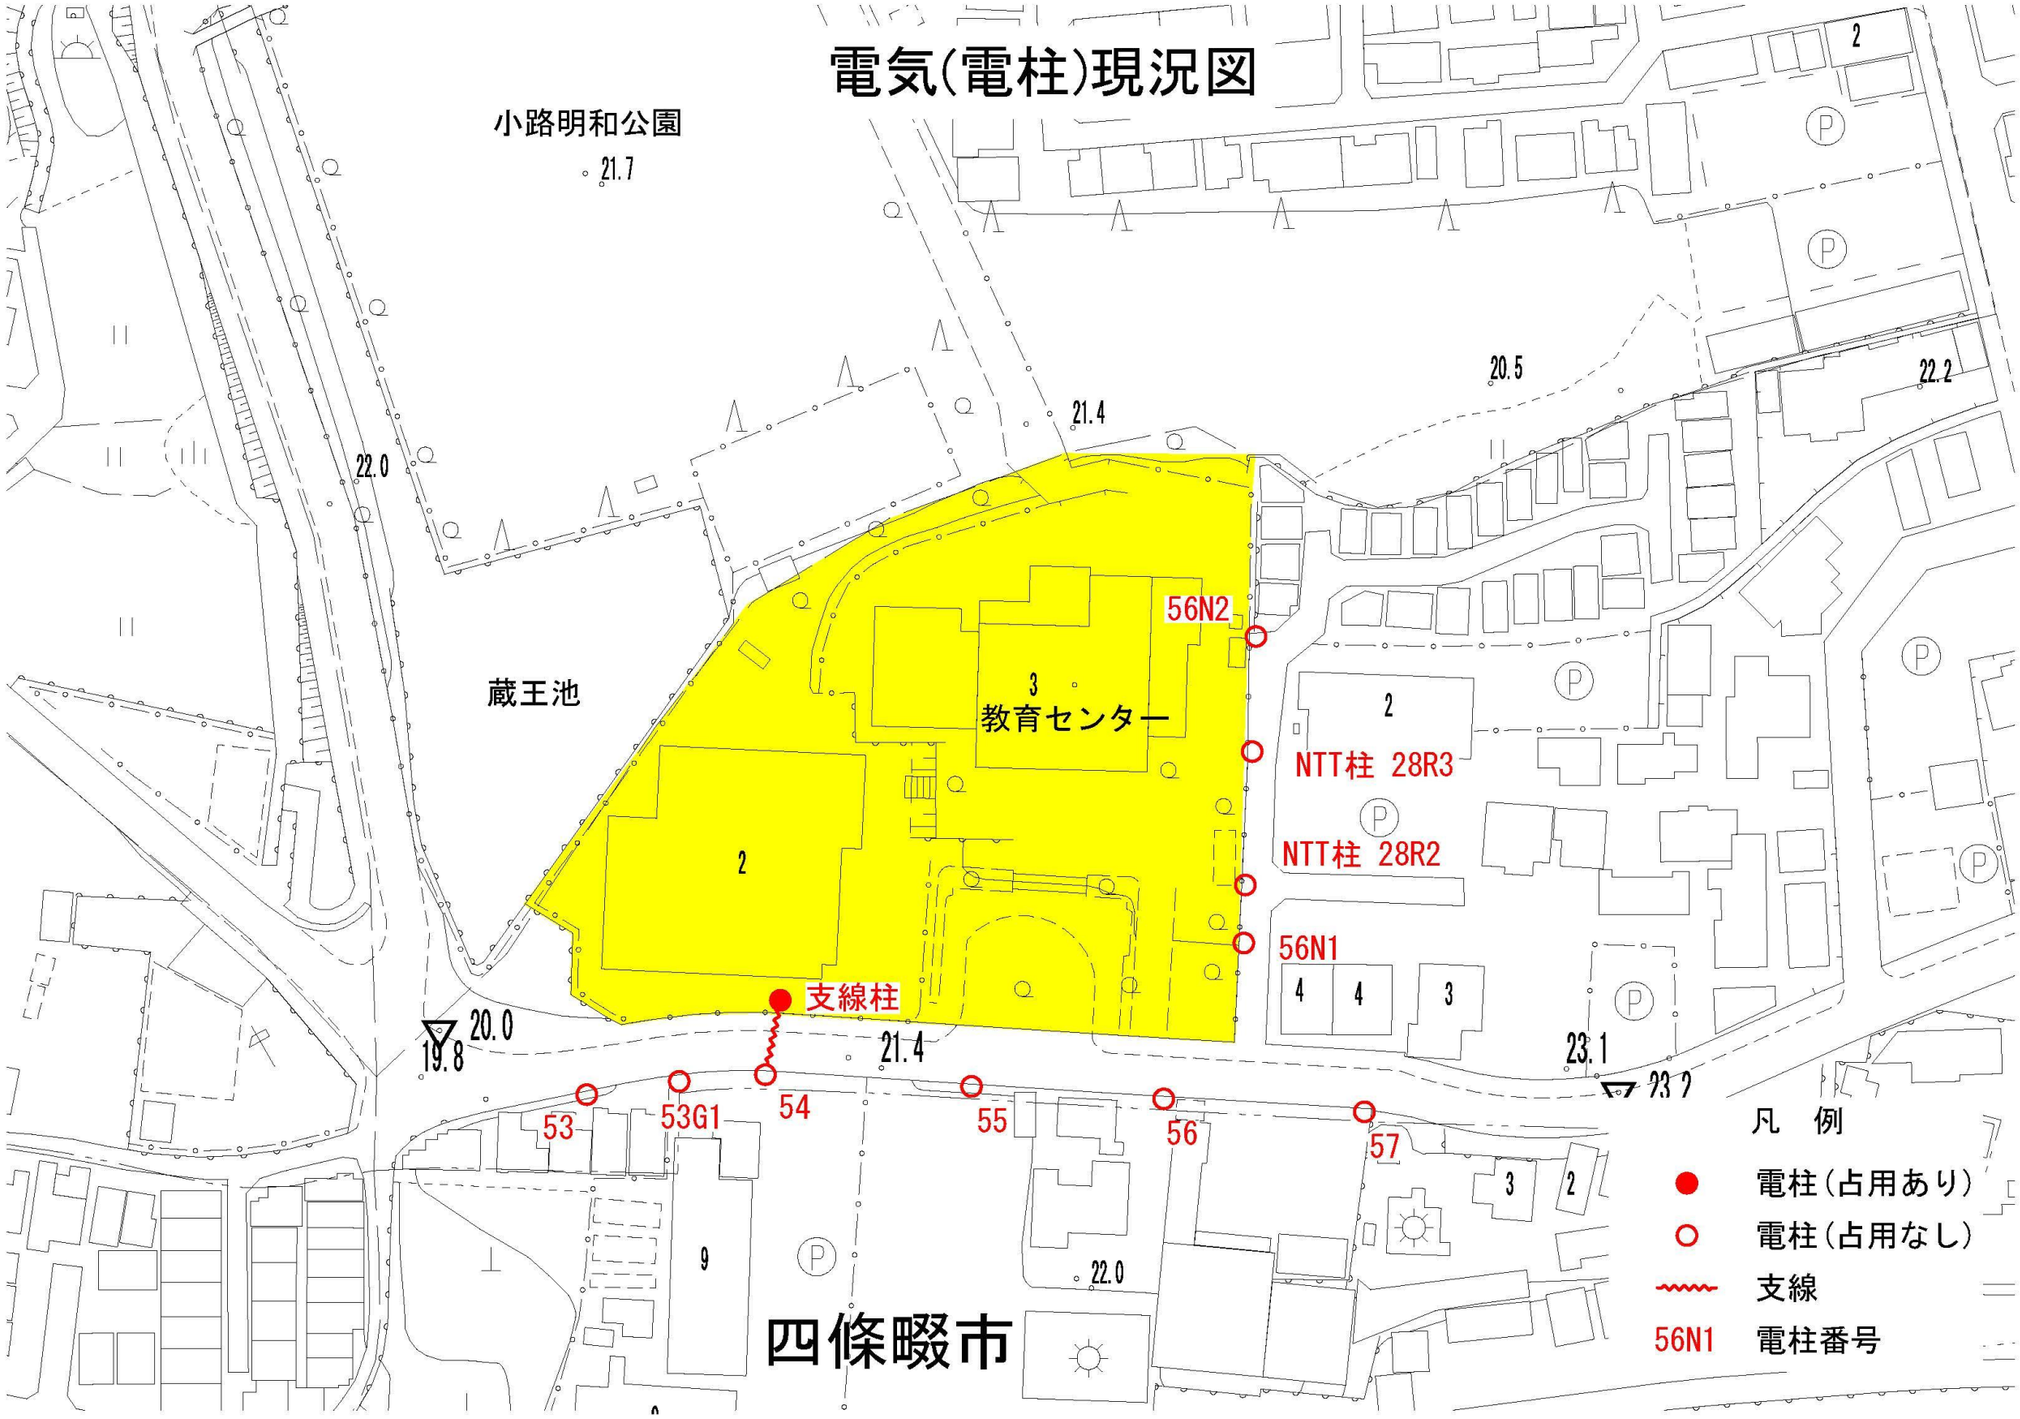
電気(電柱)現況図
小路明和公園
21.7
22.0
21.4
20.5
22.2
蔵王池
教育センター
56N2
NTT柱 28R3
NTT柱 28R2
56N1
支線柱
20.0
19.8
23.1
53
53G1
54
55
56
57
22.0
四條畷市
凡　例
電柱(占用あり)
電柱(占用なし)
支線
56N1 電柱番号