
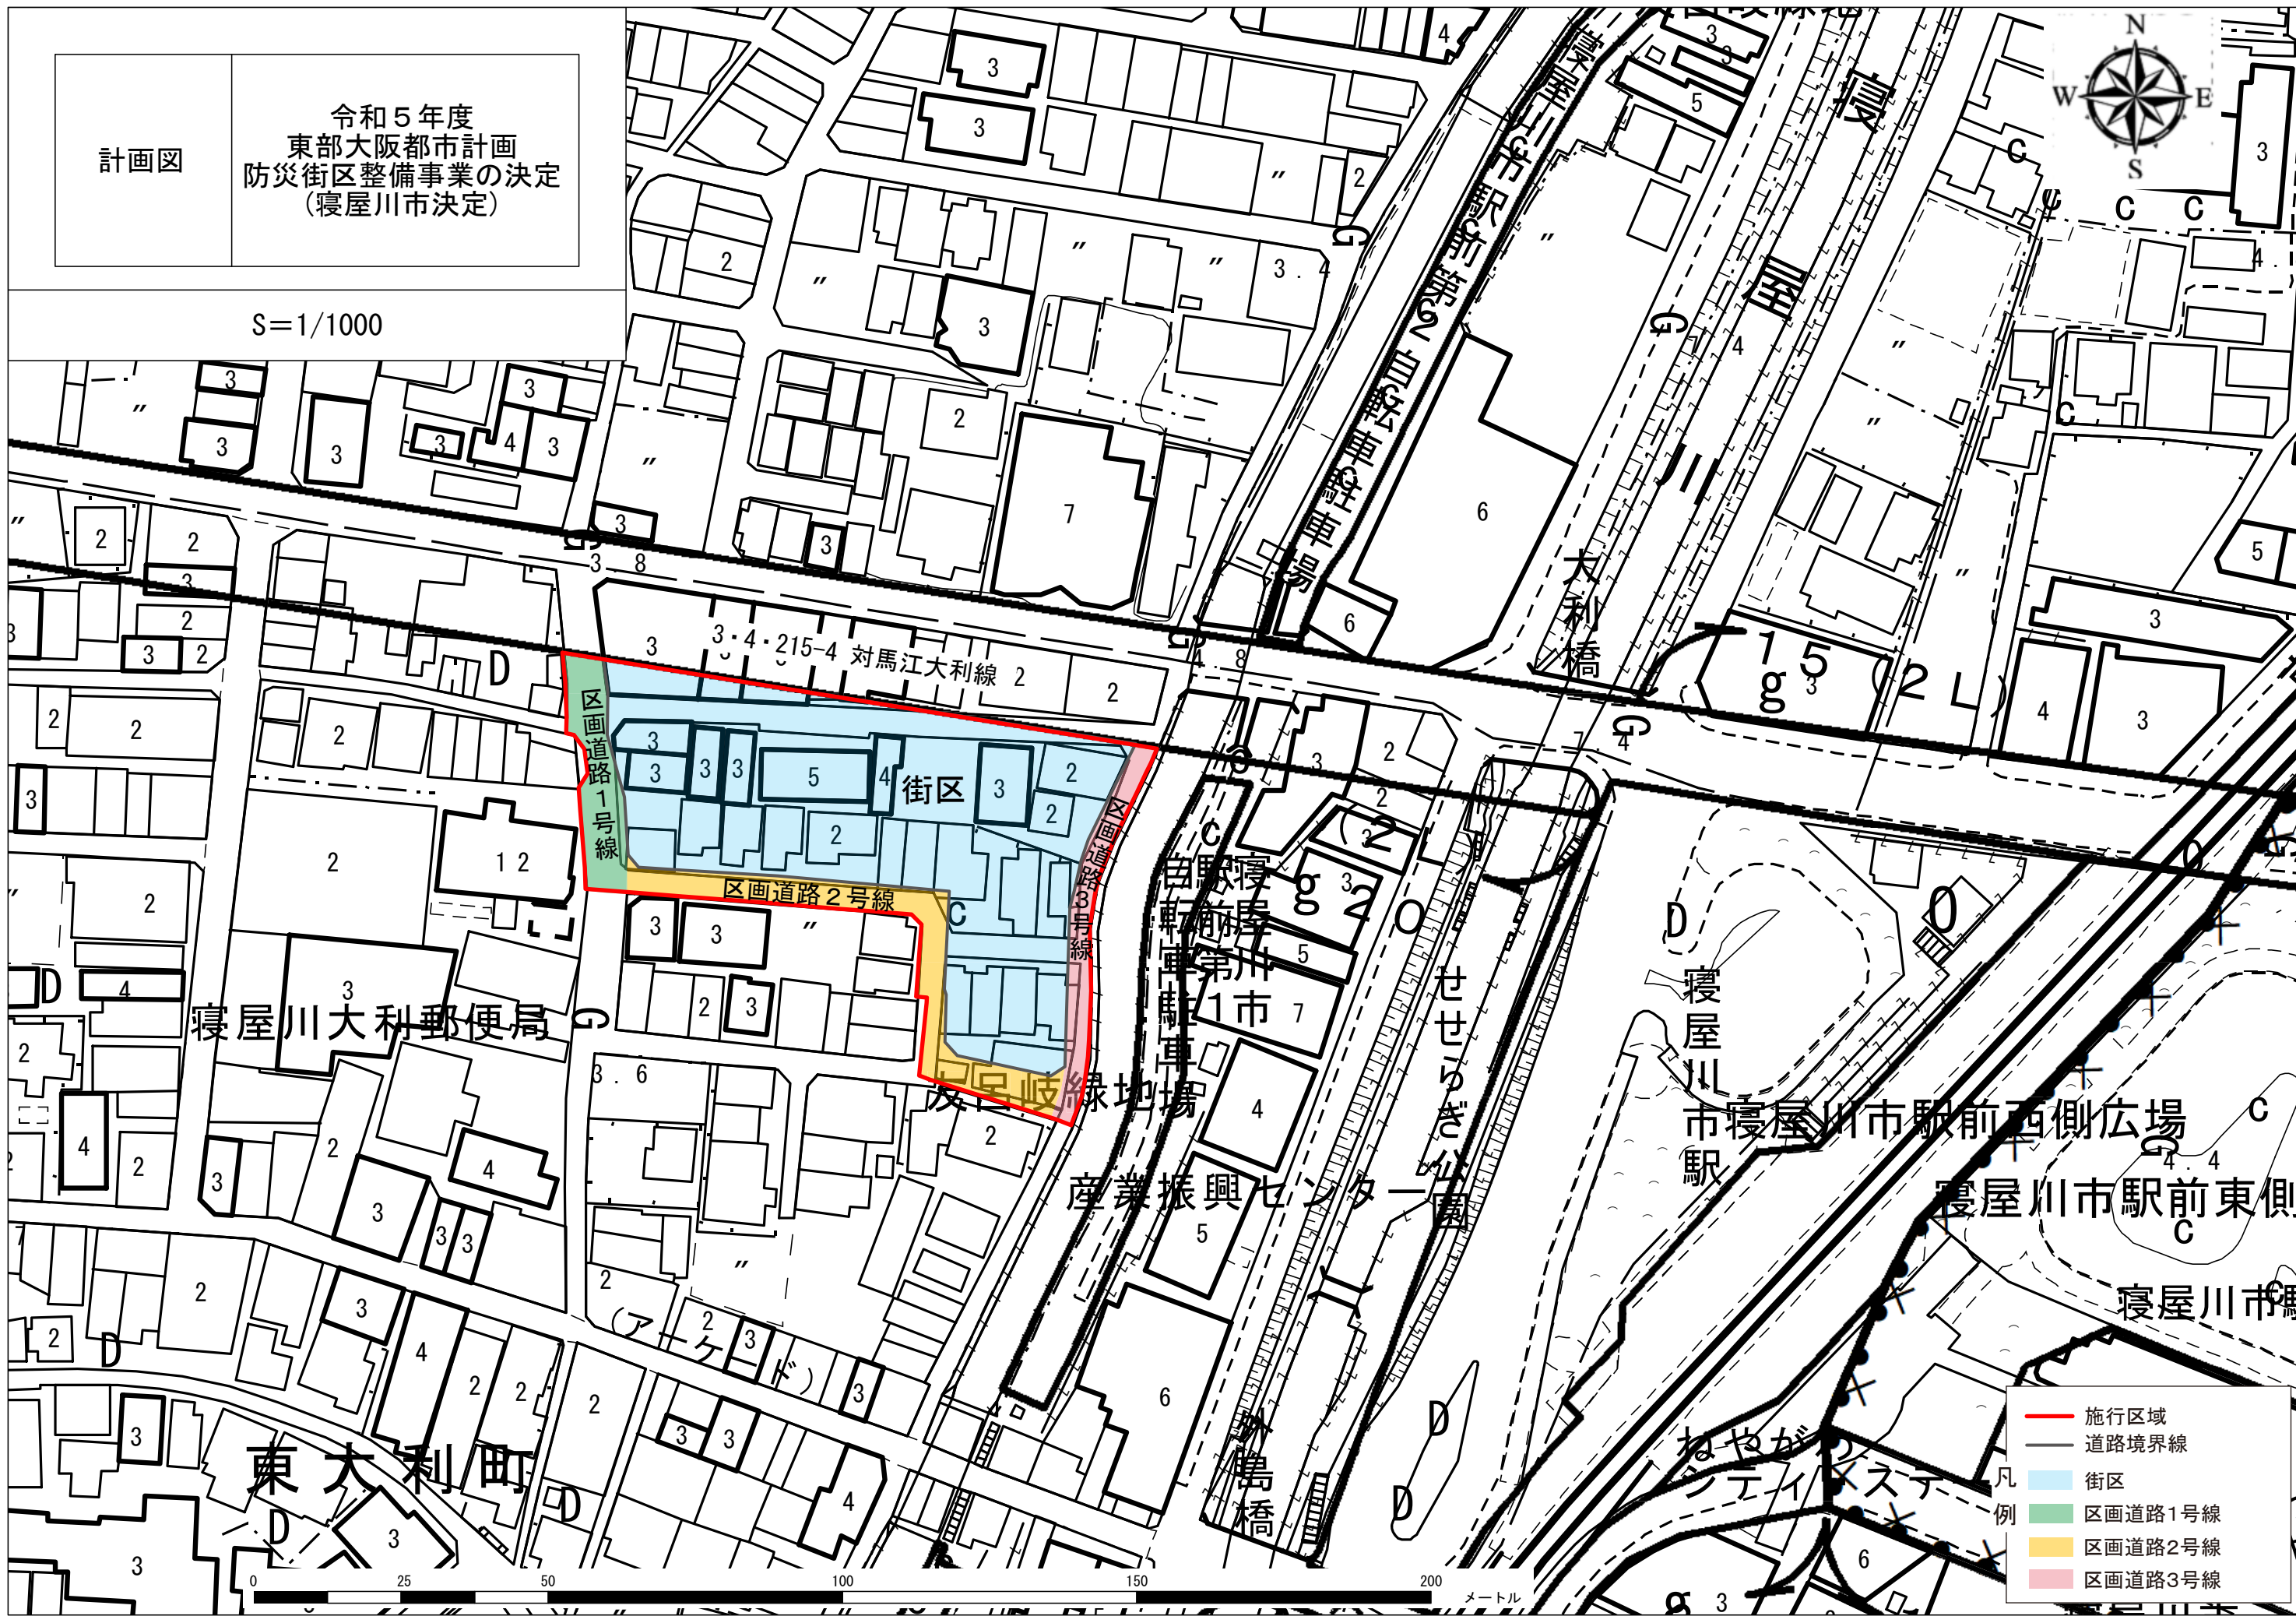


計画図

令和5年度
東部大阪都市計画
防災街区整備事業の決定
(寝屋川市決定)

S=1/1000

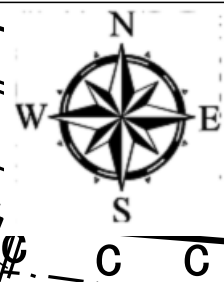

- 施行区域
- 道路境界線
- 街区
- 区画道路1号線
- 区画道路2号線
- 区画道路3号線