


【計画図】

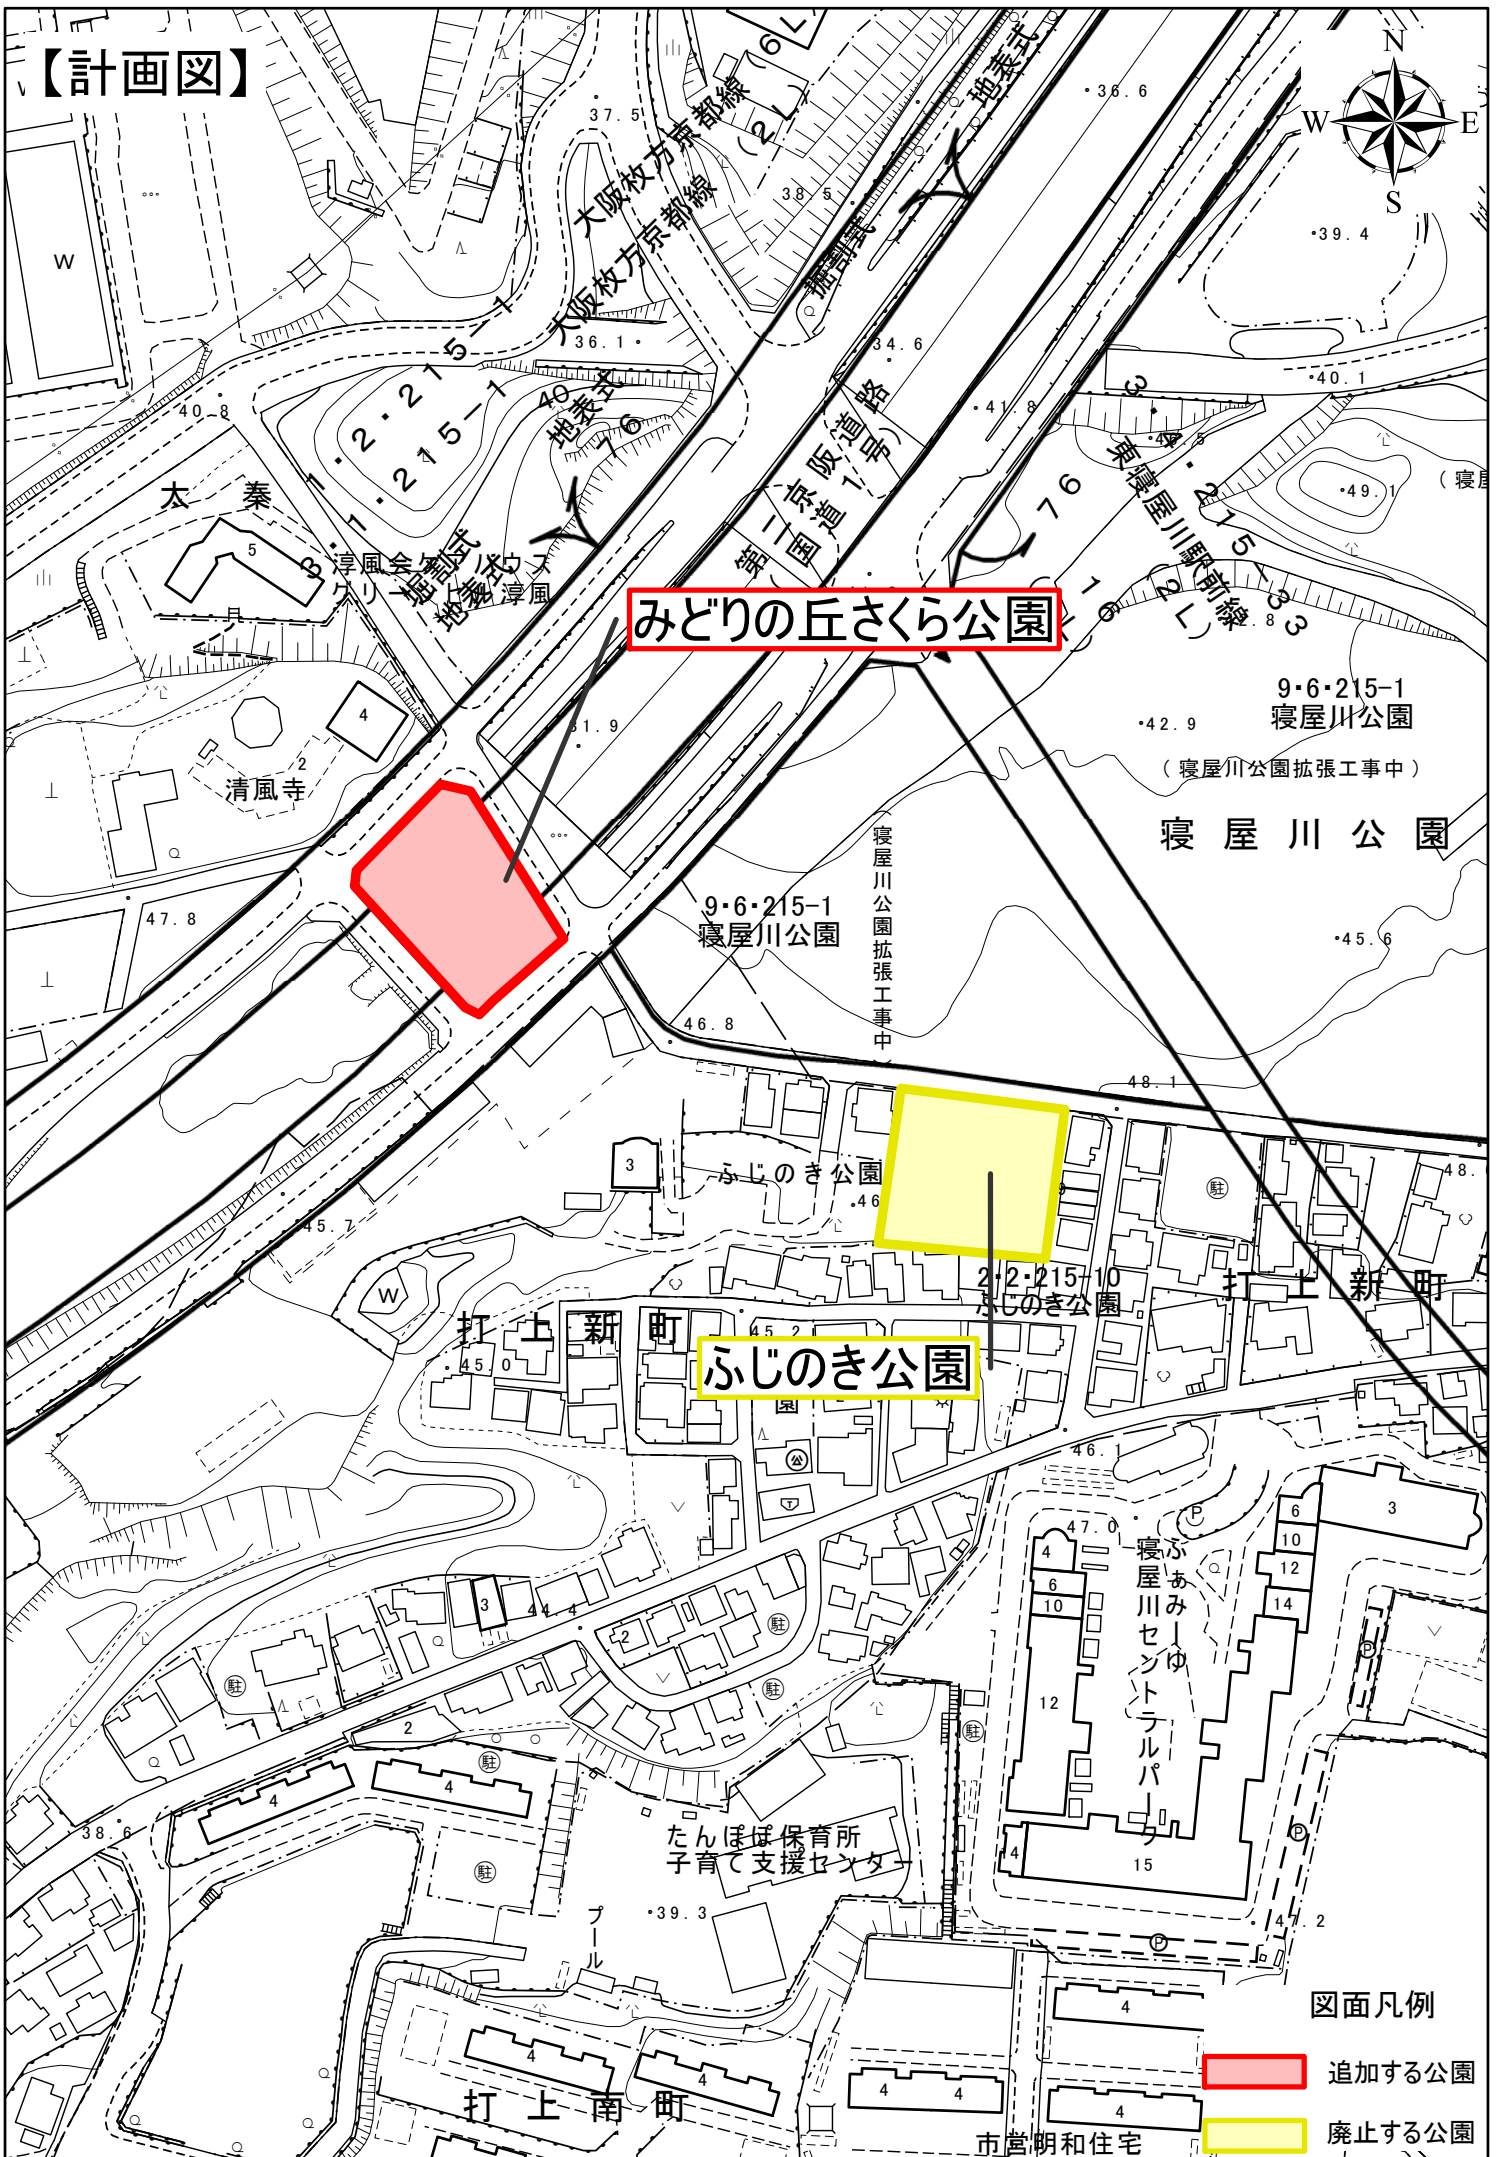

みどりの丘さくら公園

ふじのき公園

図面凡例

- 追加する公園
- 廃止する公園