



郡八幡台線沿道地区

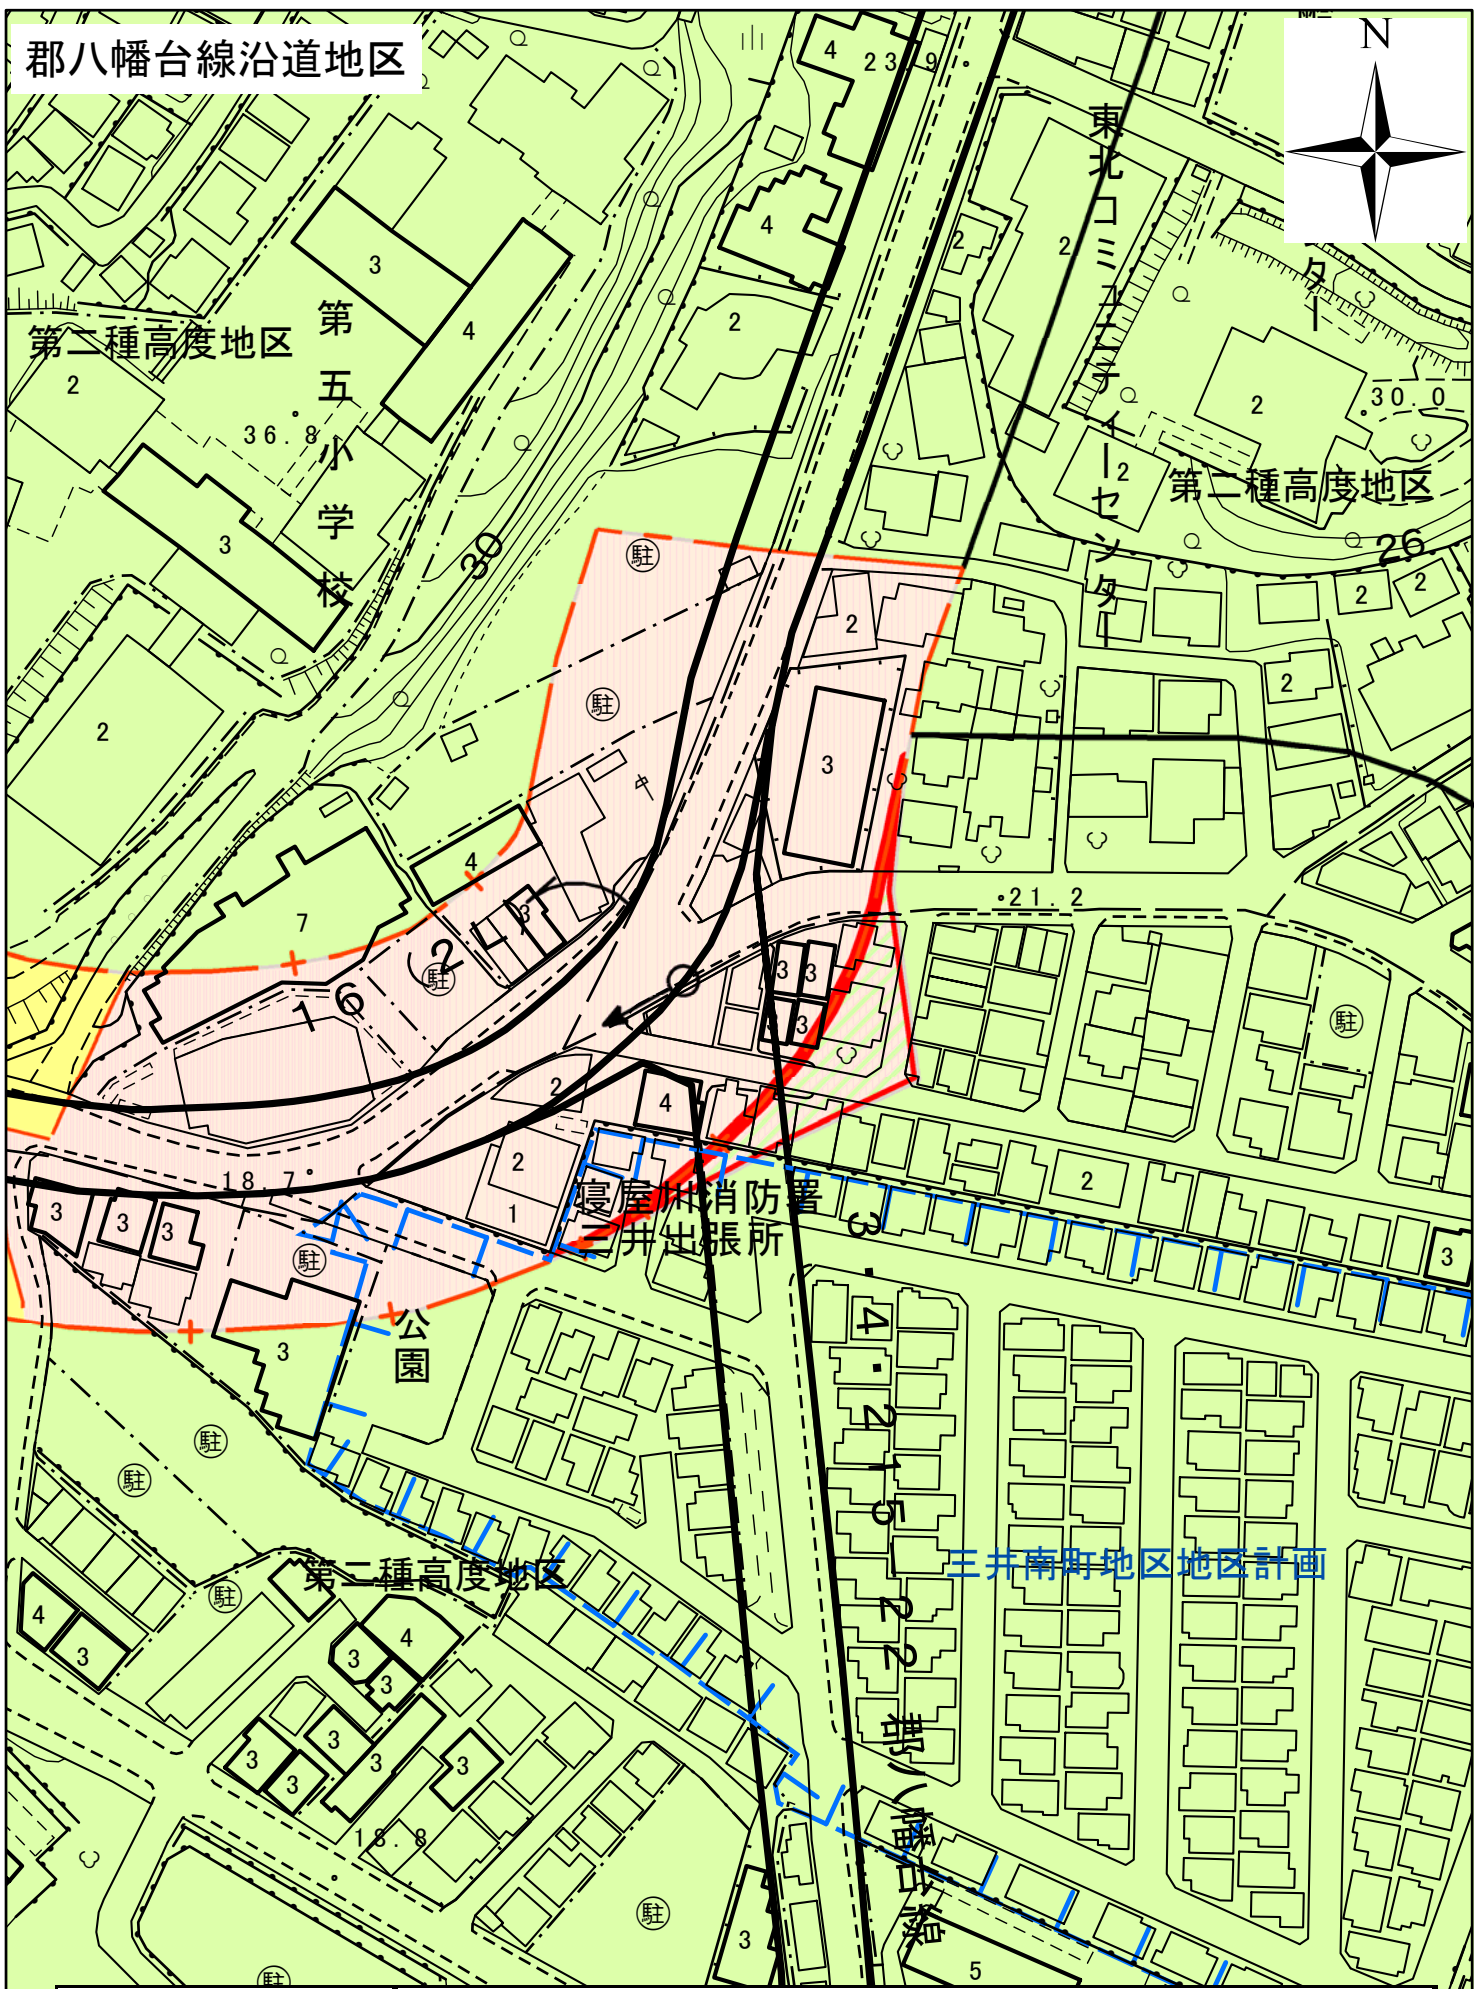

2 2


凡 例	
	近隣商業地域(200/80)から 第一種中高層住居専用地域(200/60)に変更する区域

四條駅西線沿道地区

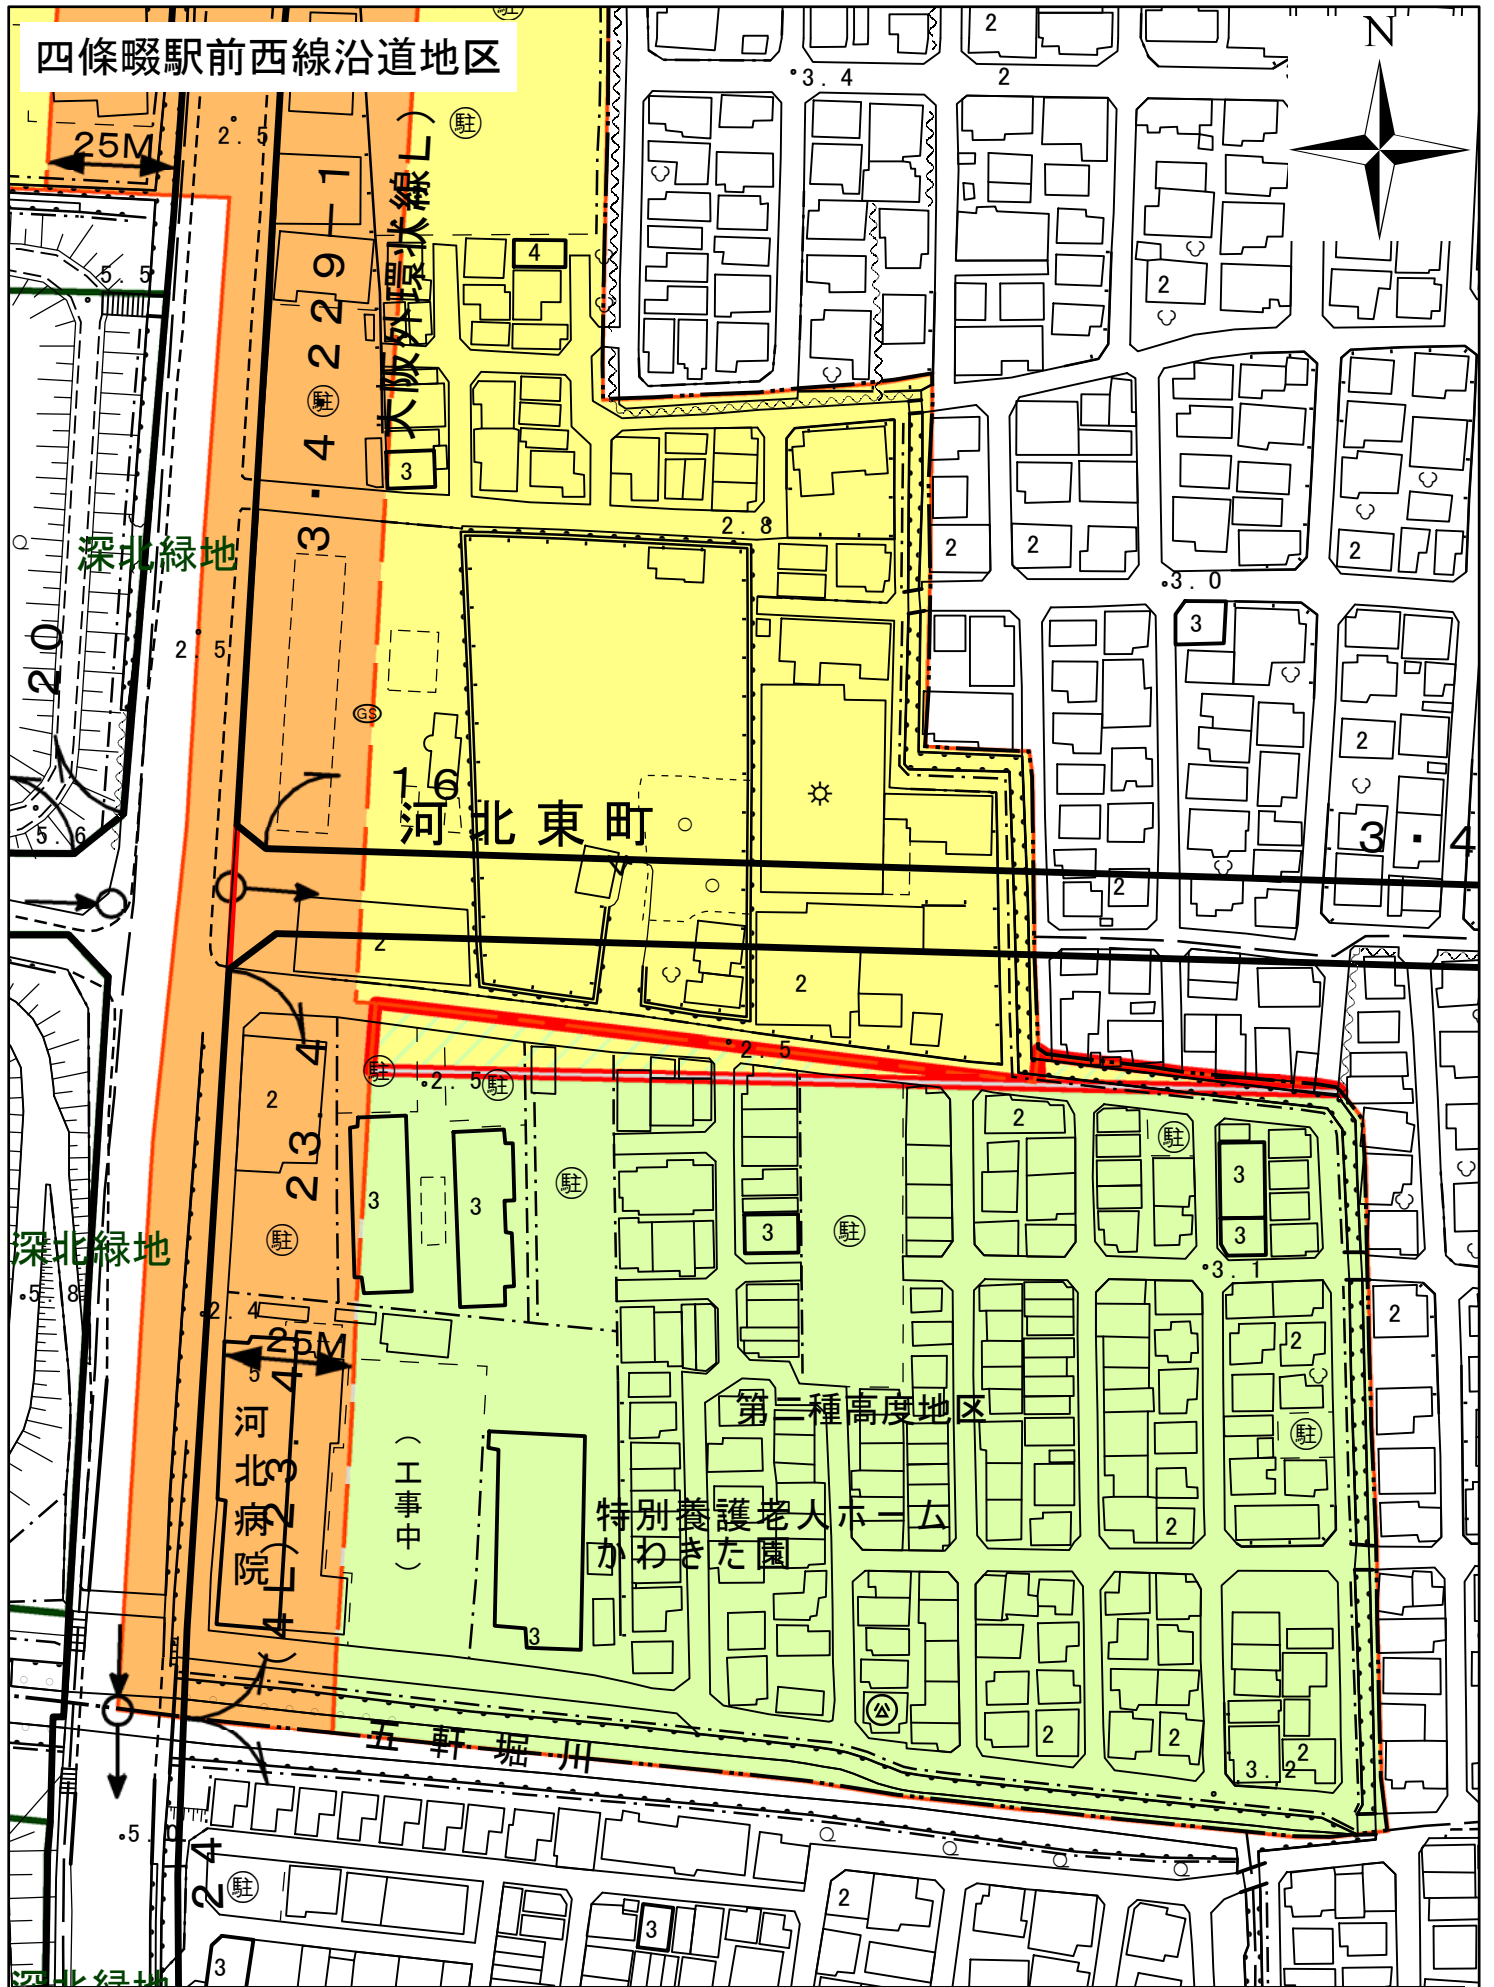

凡 例	
	第一種住居地域(200/60)から 第一種中高層住居専用地域(200/60)に変更する区域

寝屋川駅前線沿道地区

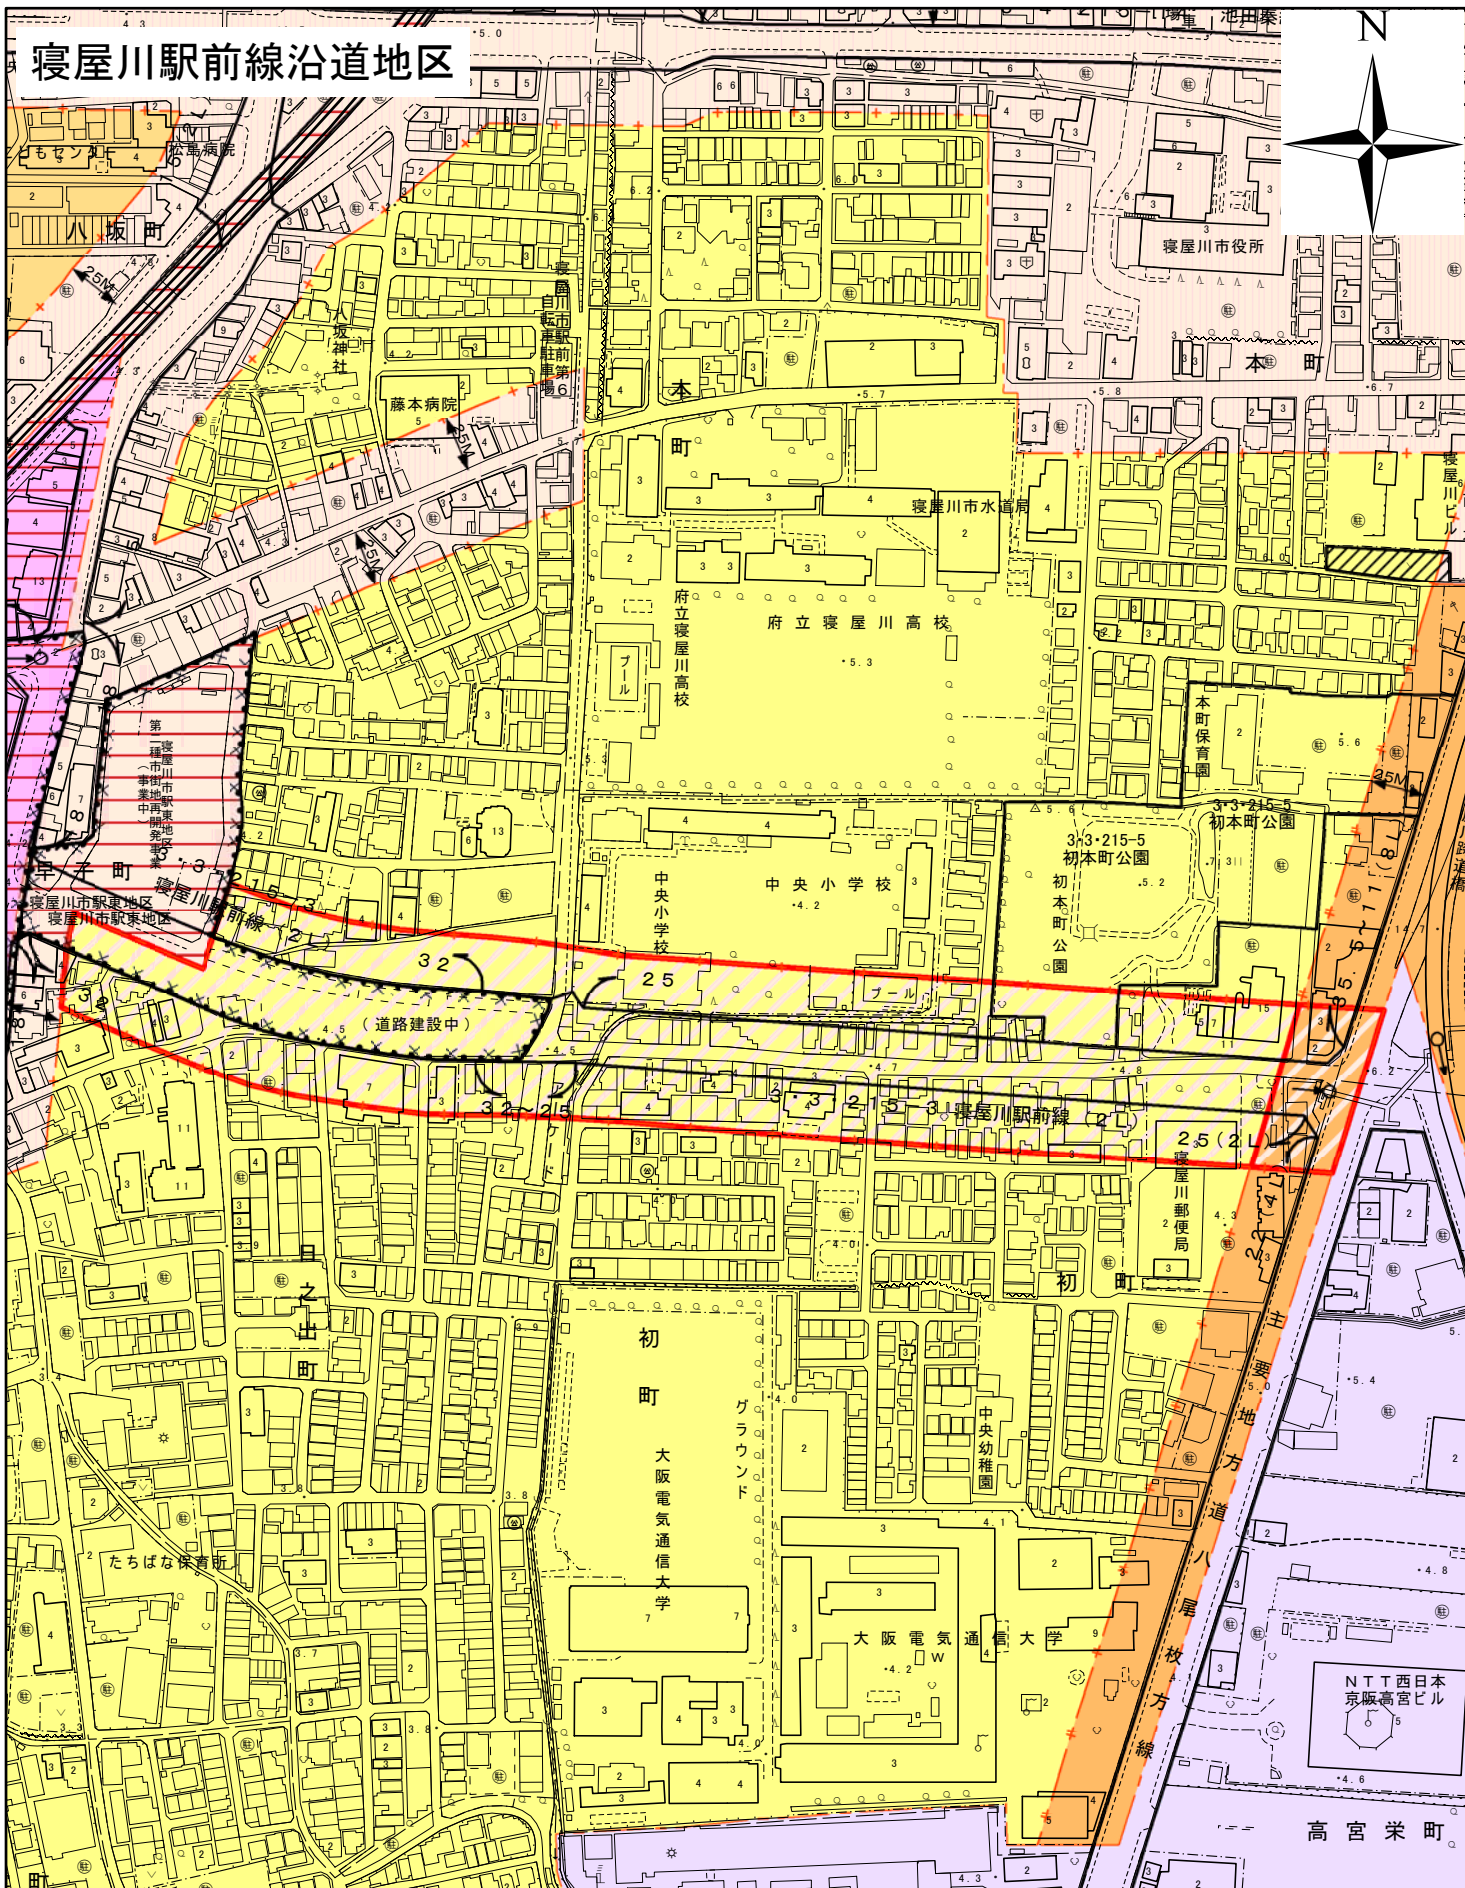


凡例


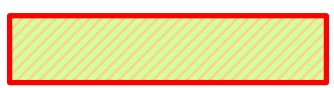
	第一種住居地域(200/60)から 近隣商業地域(300/80)に変更する区域
	準住居地域(200/60)から 近隣商業地域(300/80)に変更する区域

郡八幡台線沿道地区



池田秦線沿道地区

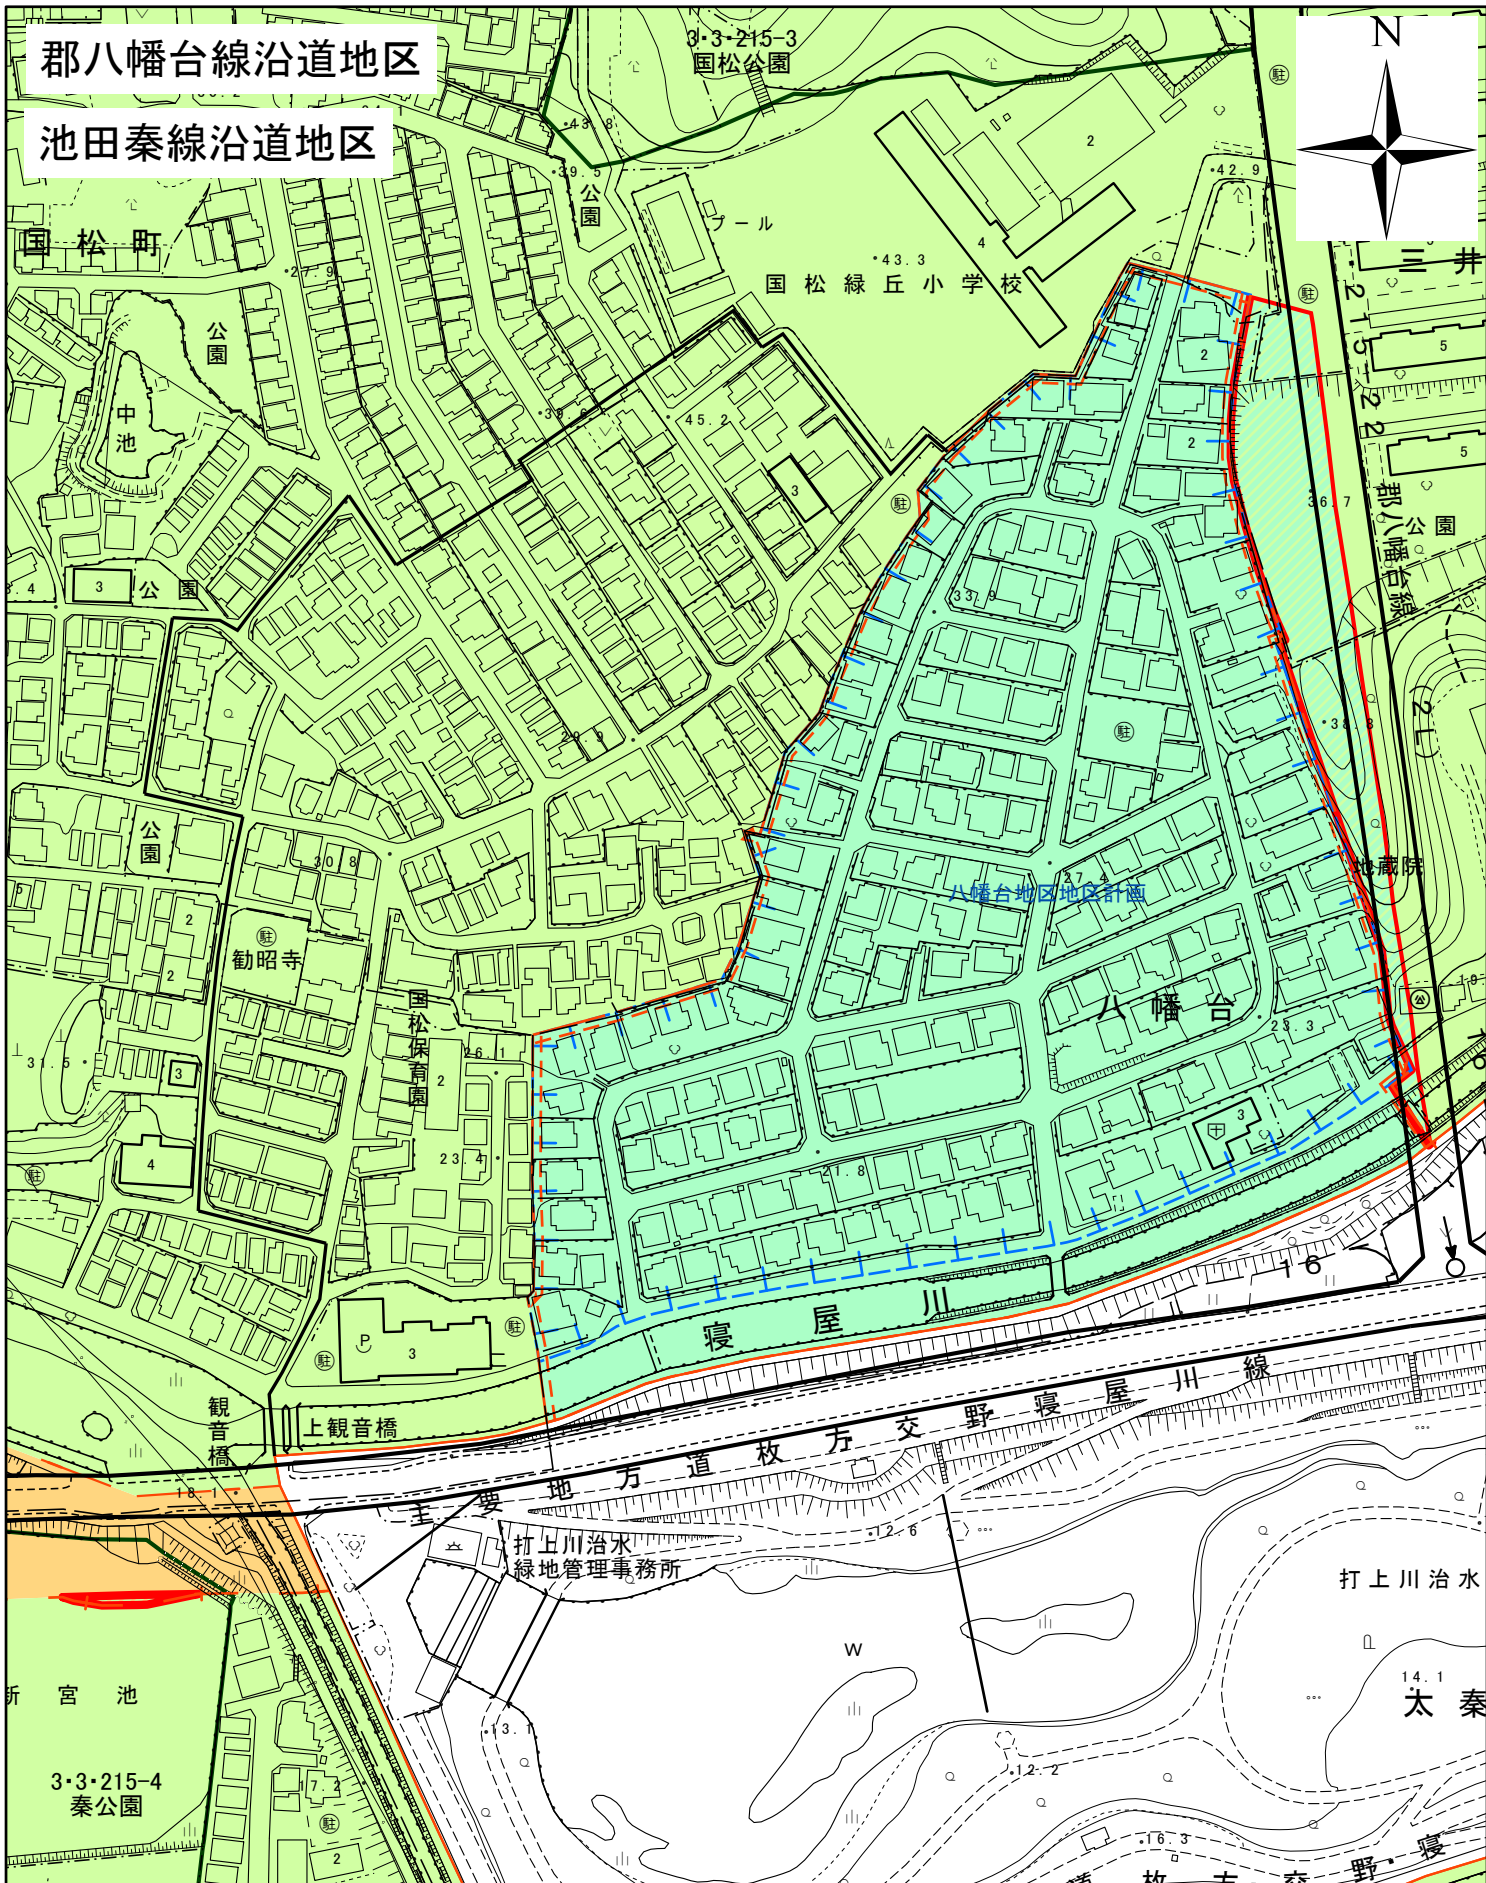





凡 例



	第一種低層住居専用地域(100/50)から 第一種中高層住居専用地域(200/60)に変更する区域
	第一種中高層住居専用地域(200/60)から第二種住居地域 (200/60)に変更する区域

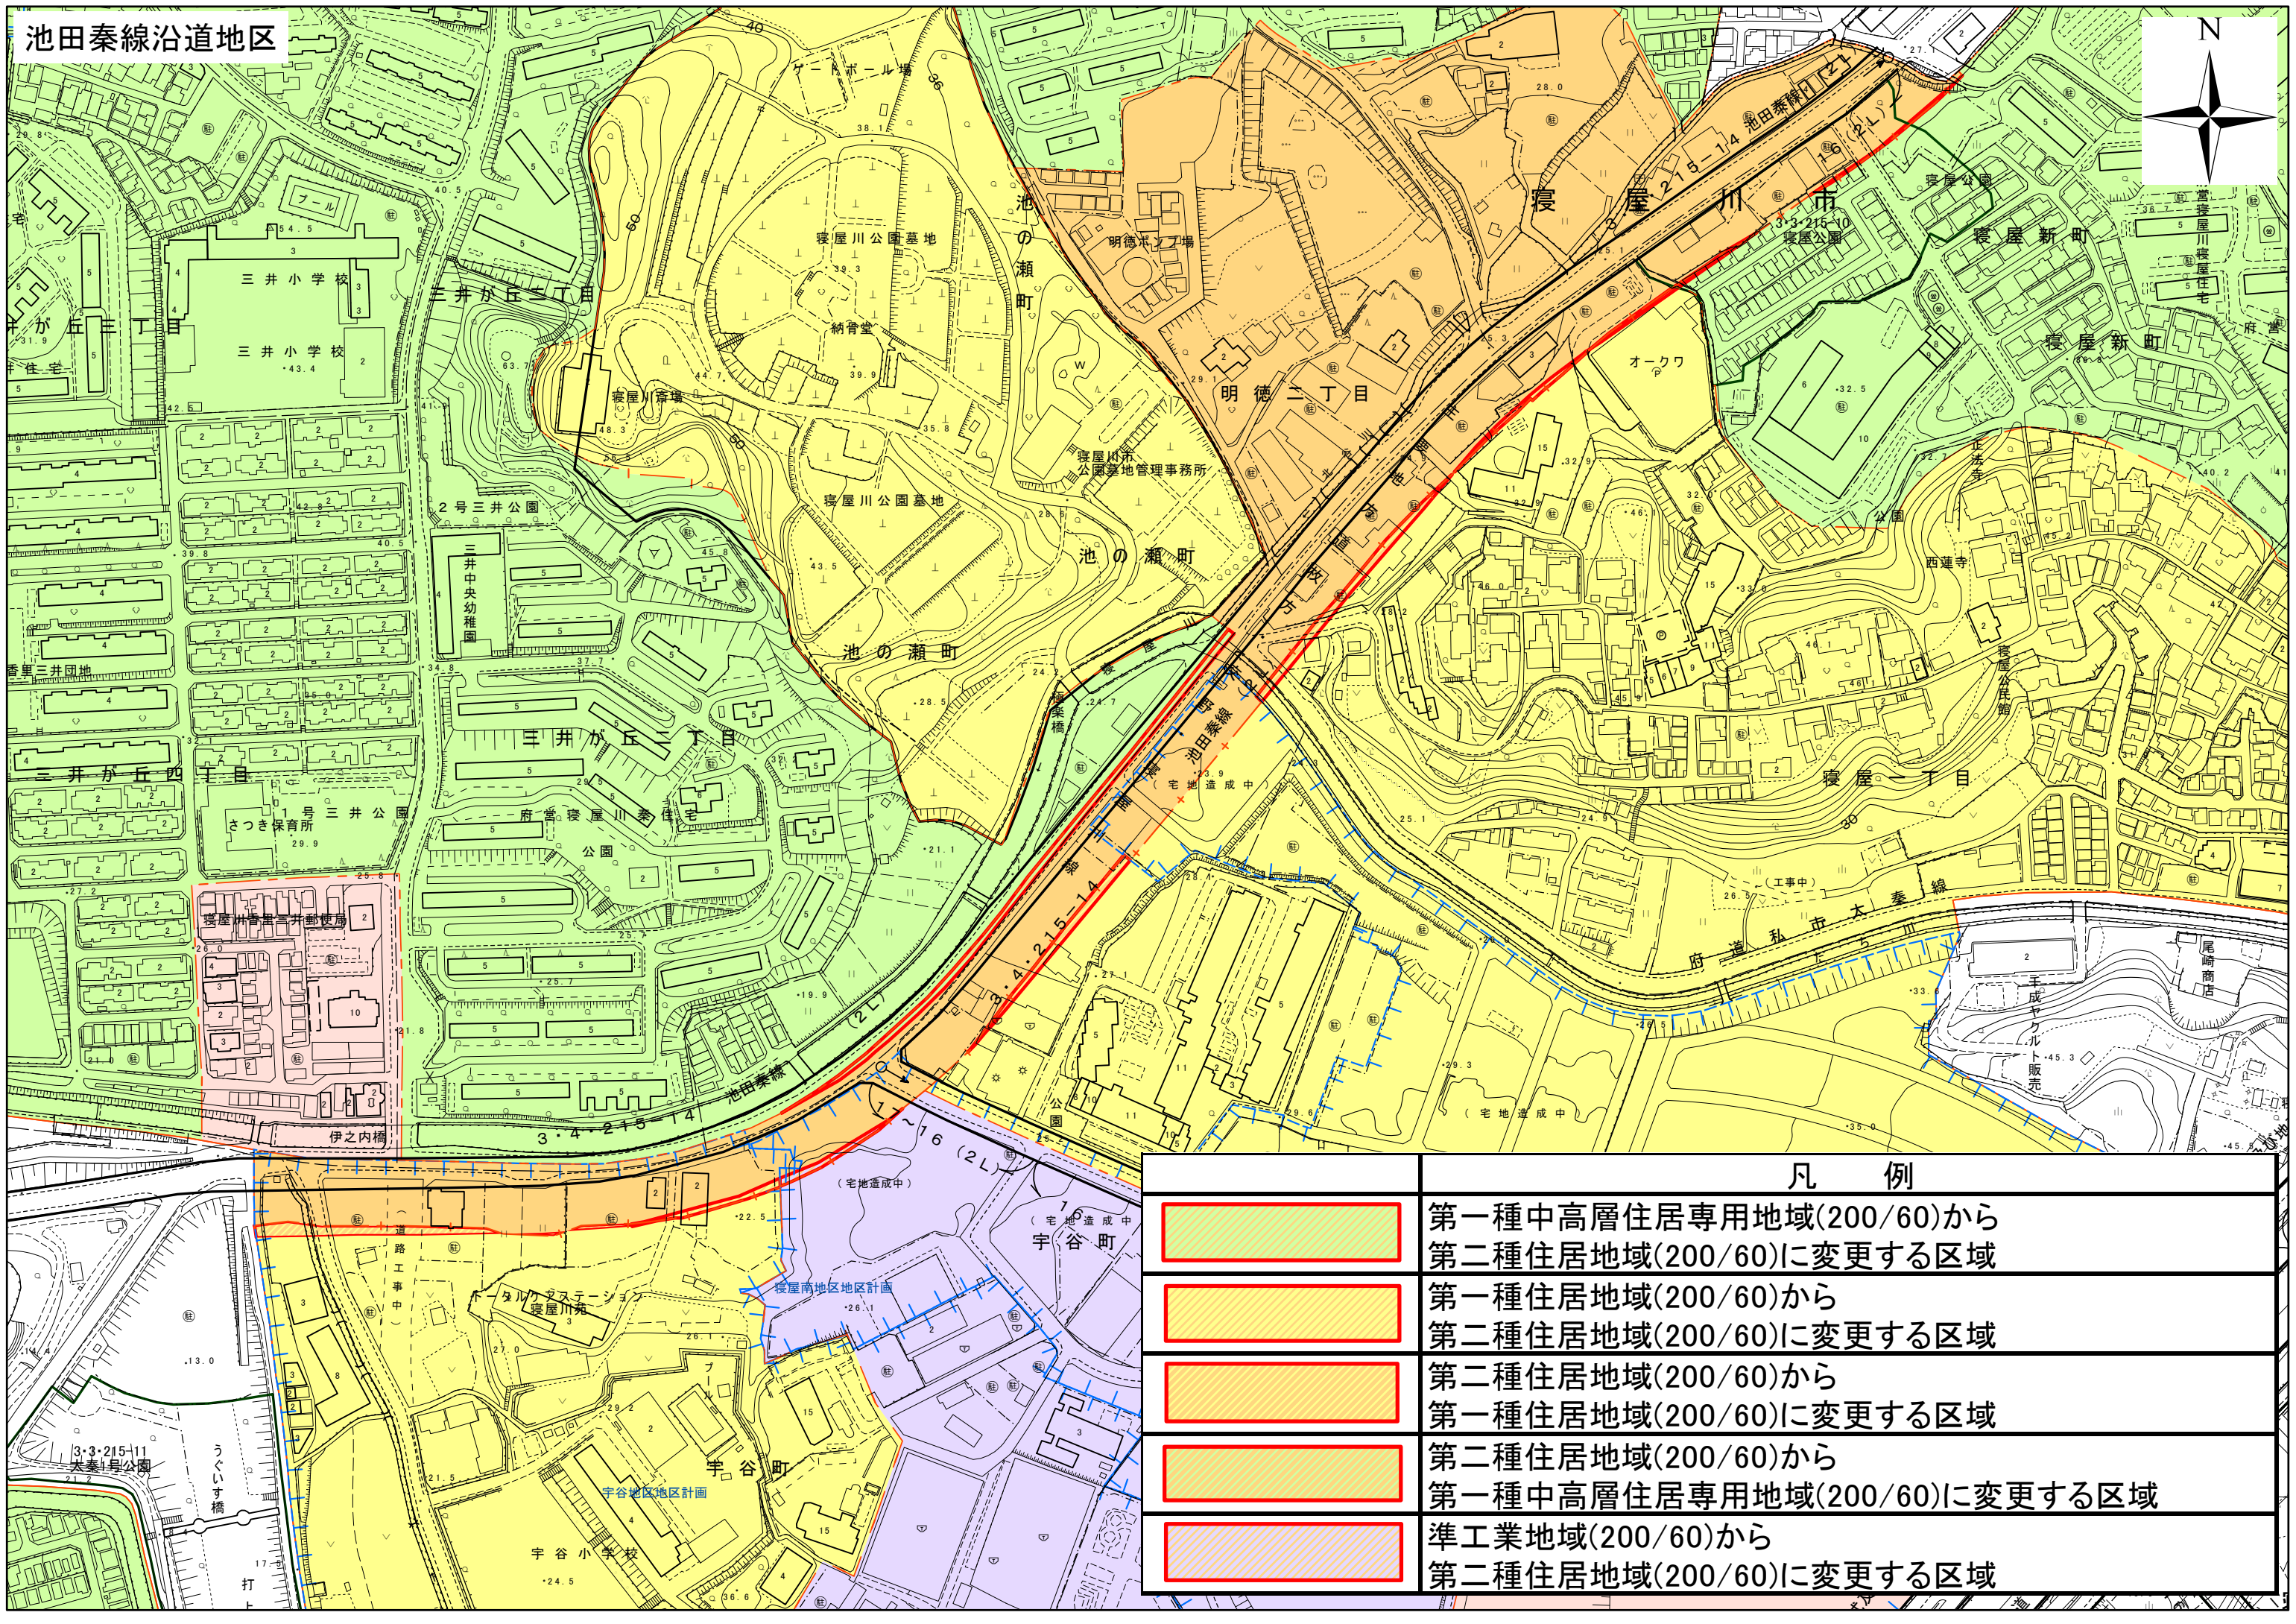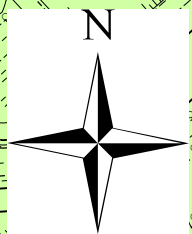池田秦線沿道地区

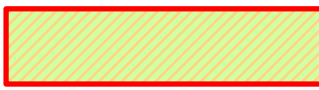

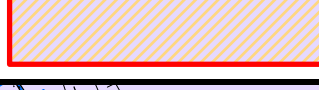凡 例	
	第一種中高層住居専用地域(200/60)から 第二種住居地域(200/60)に変更する区域
	第一種住居地域(200/60)から 第二種住居地域(200/60)に変更する区域
	第二種住居地域(200/60)から 第一種住居地域(200/60)に変更する区域
	第二種住居地域(200/60)から 第一種中高層住居専用地域(200/60)に変更する区域
	準工業地域(200/60)から 第二種住居地域(200/60)に変更する区域

枚方八尾線沿道地区

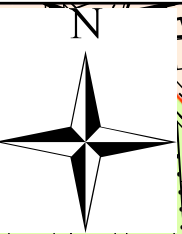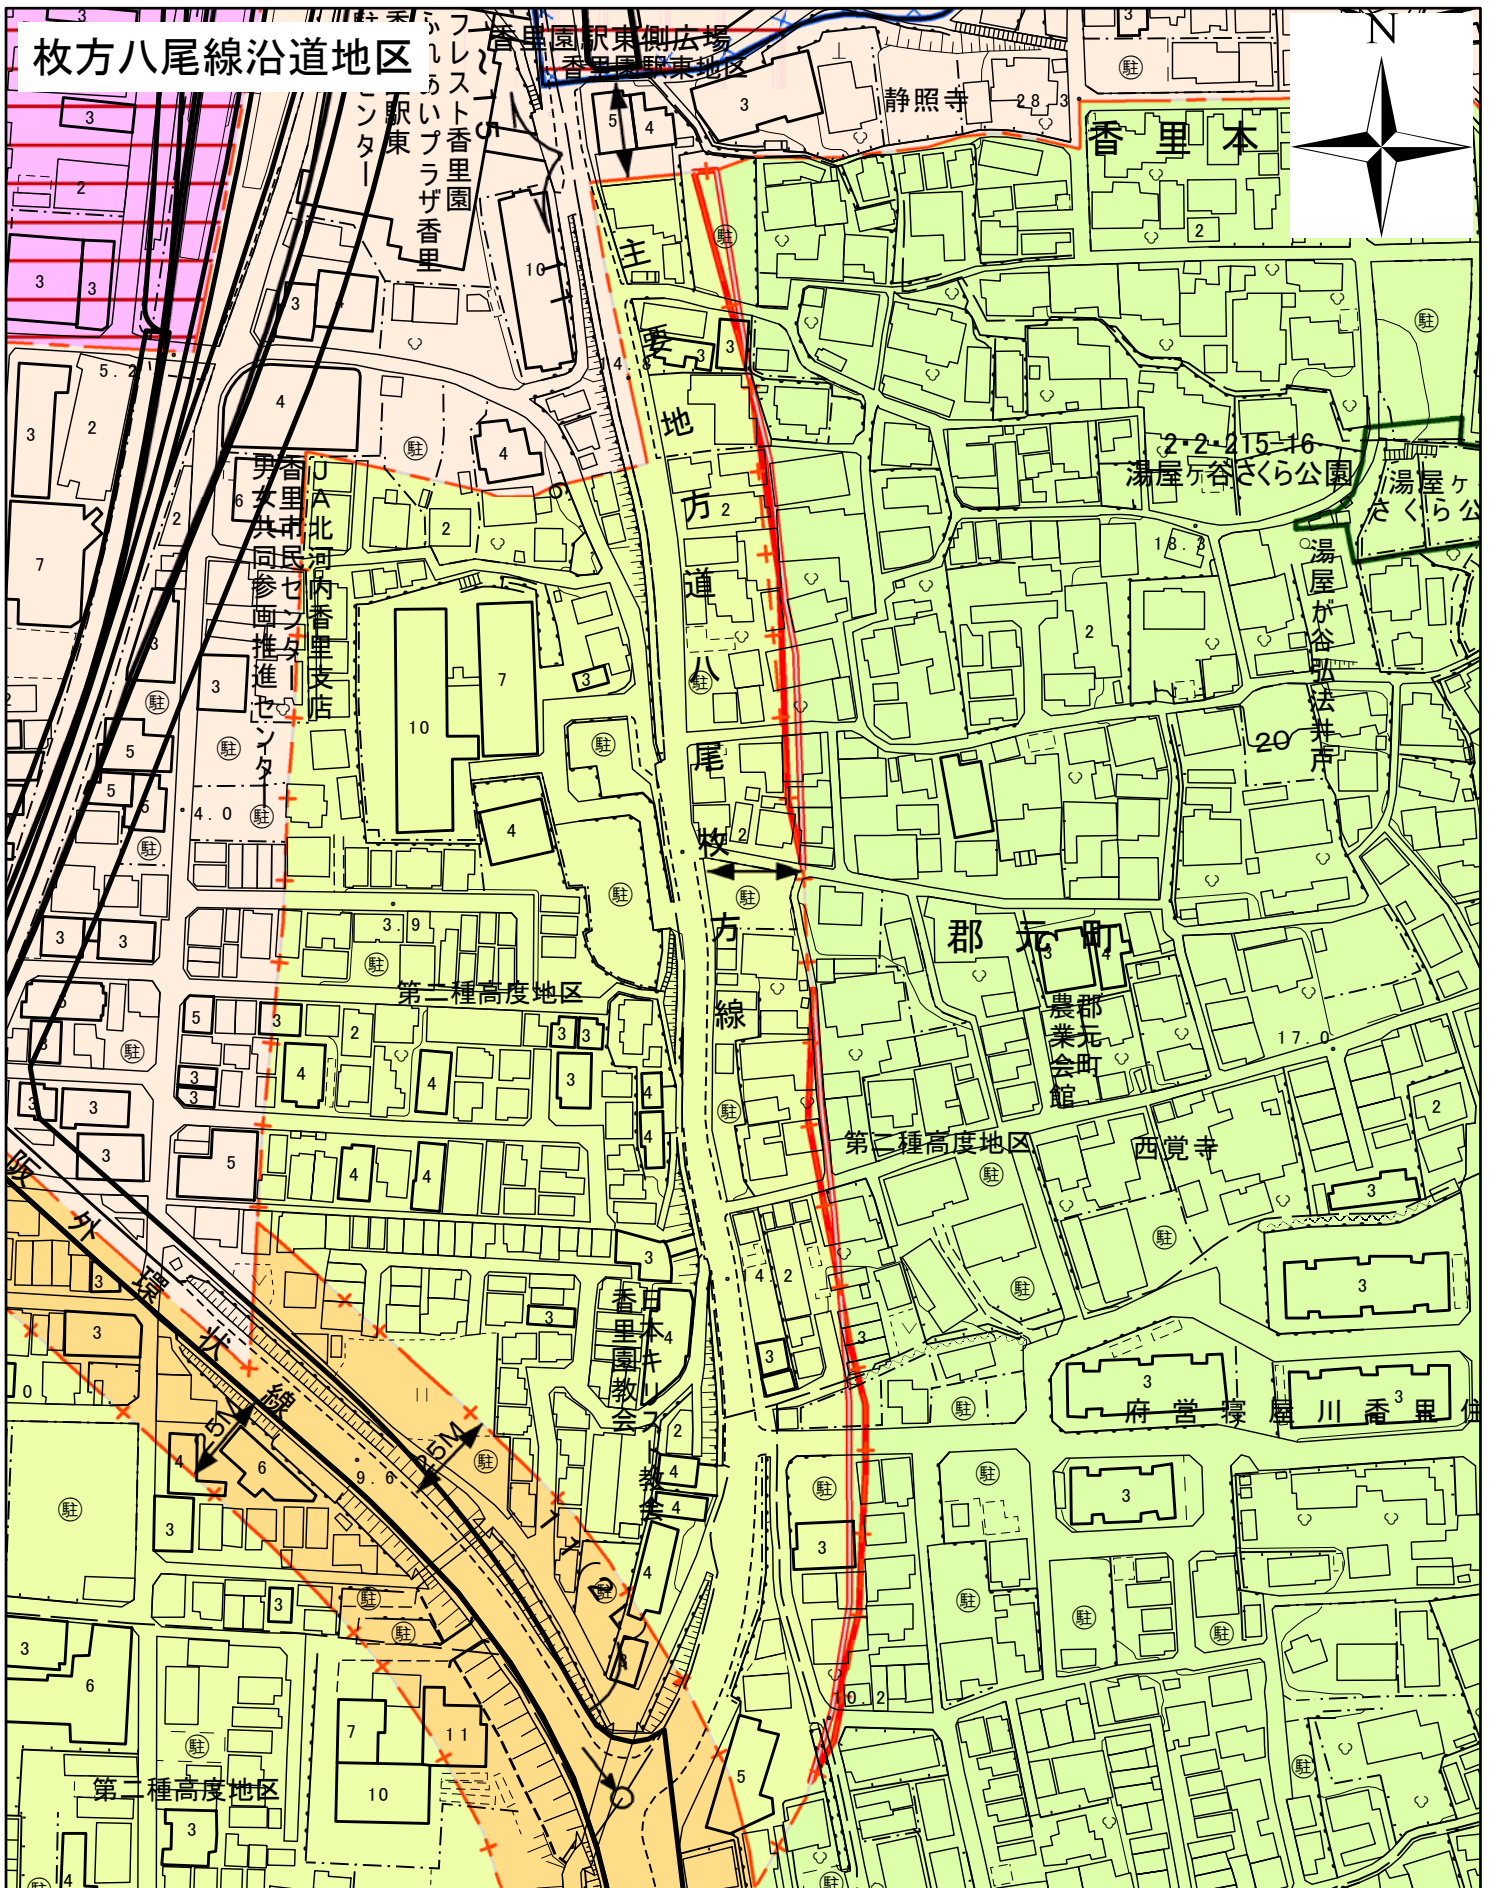

凡 例

	第一種中高層住居専用地域(200/60)から 第二種中高層住居専用地域(200/60)に変更する区域
	第二種中高層住居専用地域(200/60)から 第一種中高層住居専用地域(200/60)に変更する区域