

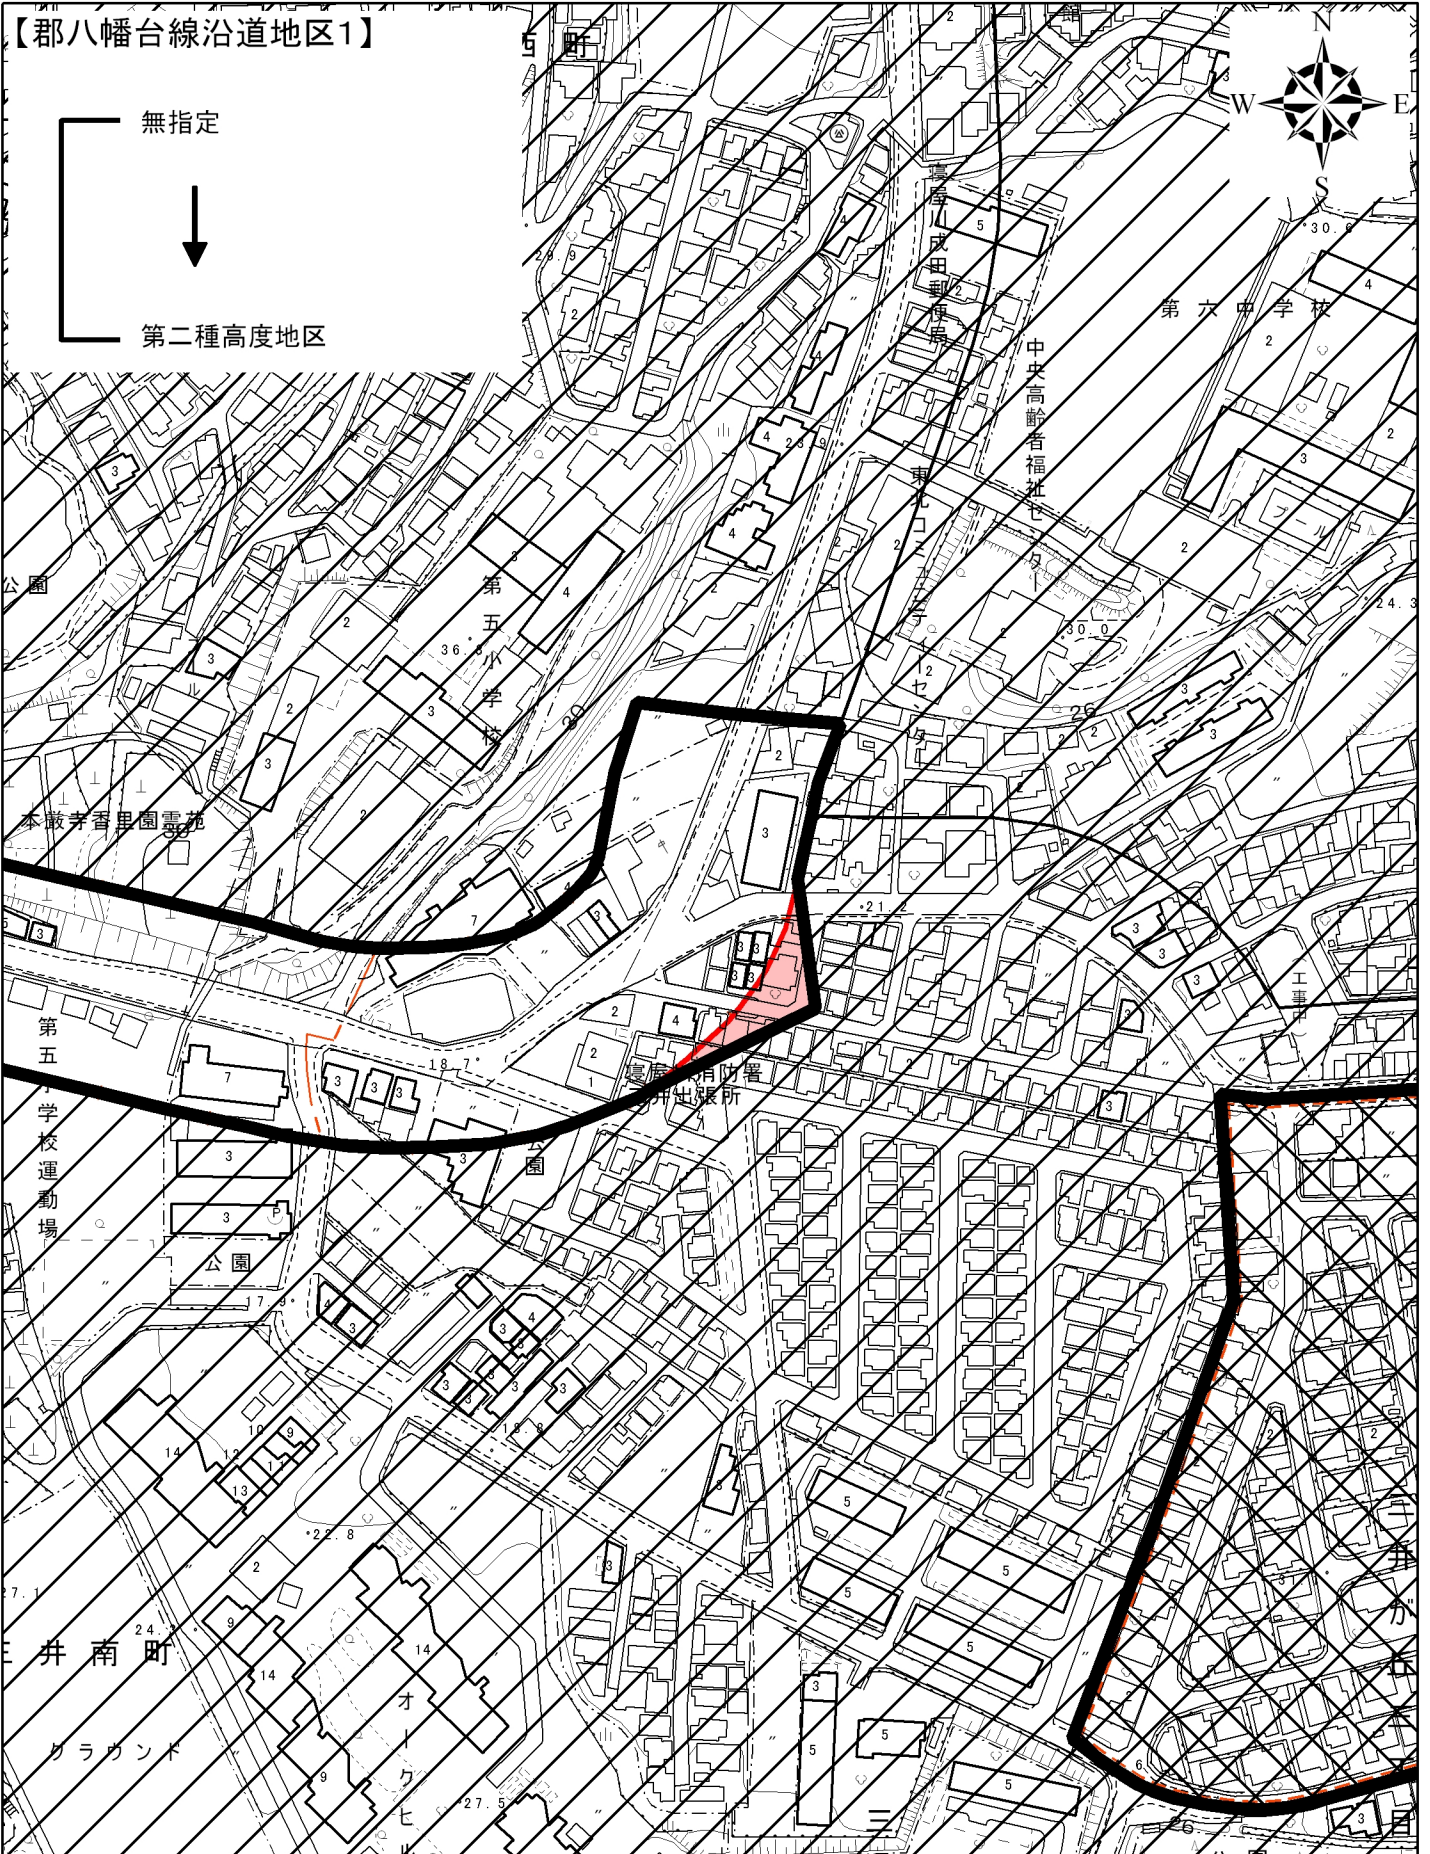
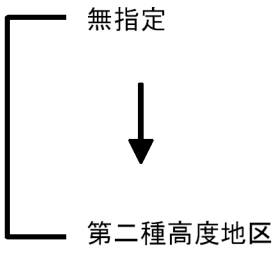


【郡八幡台線沿道地区1】

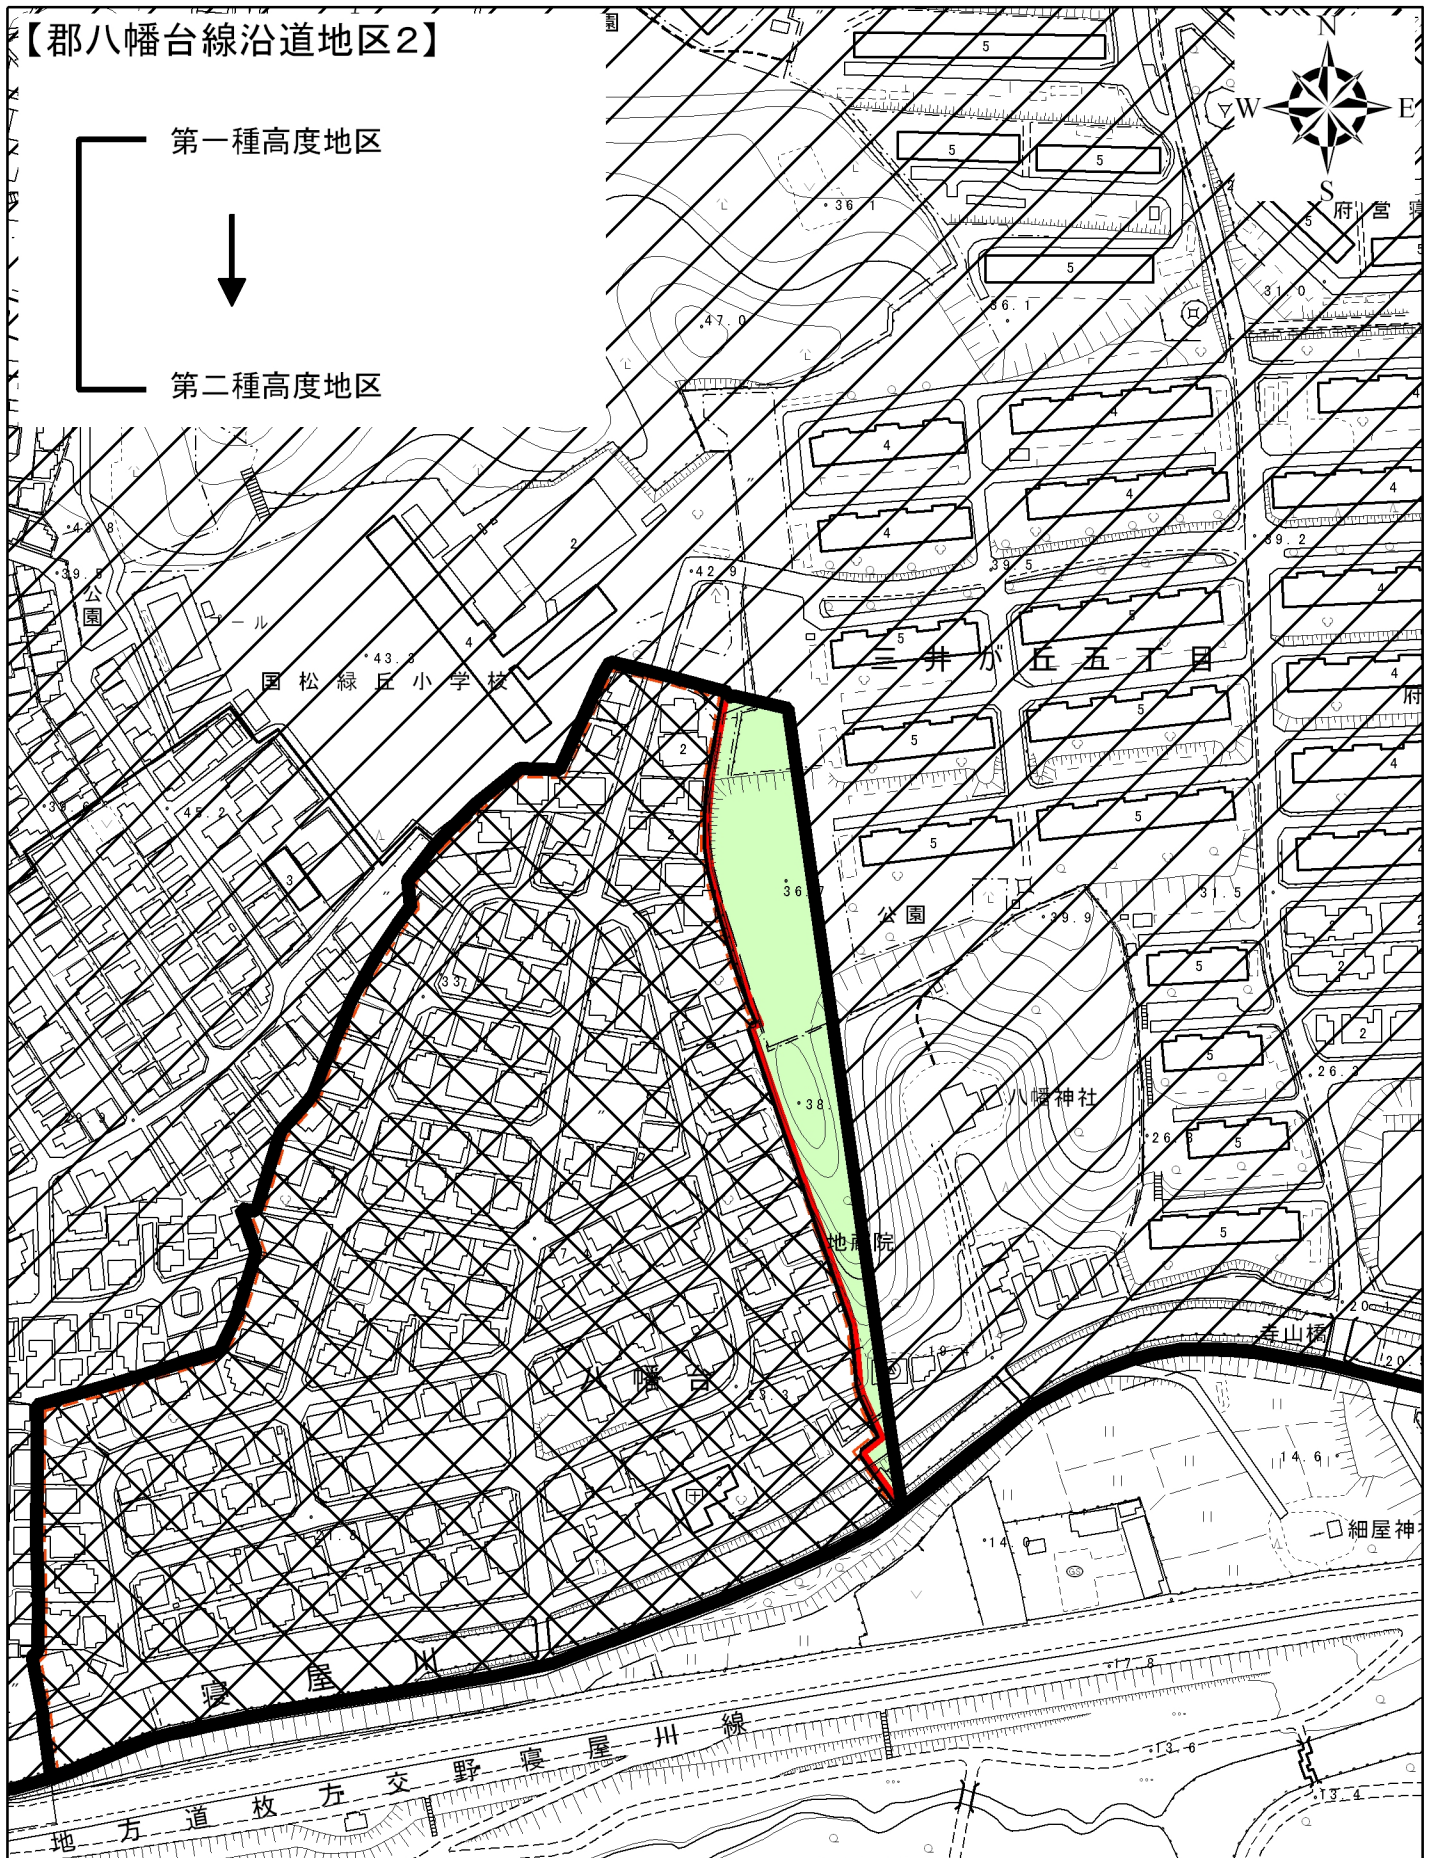

凡 例				
種類	既決定区域	追加する区域	削除する区域	種類を変更する区域
高度地区(第一種)				
高度地区(第二種)				



【郡八幡台線沿道地区2】

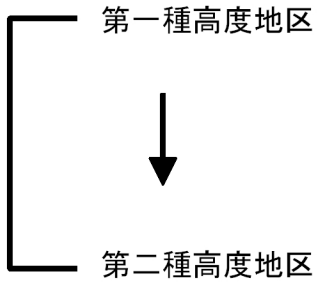

打上川治水  
緑地管理事務所

凡 例				
種類	既決定区域	追加する区域	削除する区域	種類を変更する区域
高度地区(第一種)				
高度地区(第二種)				

【池田秦線沿道地区1】



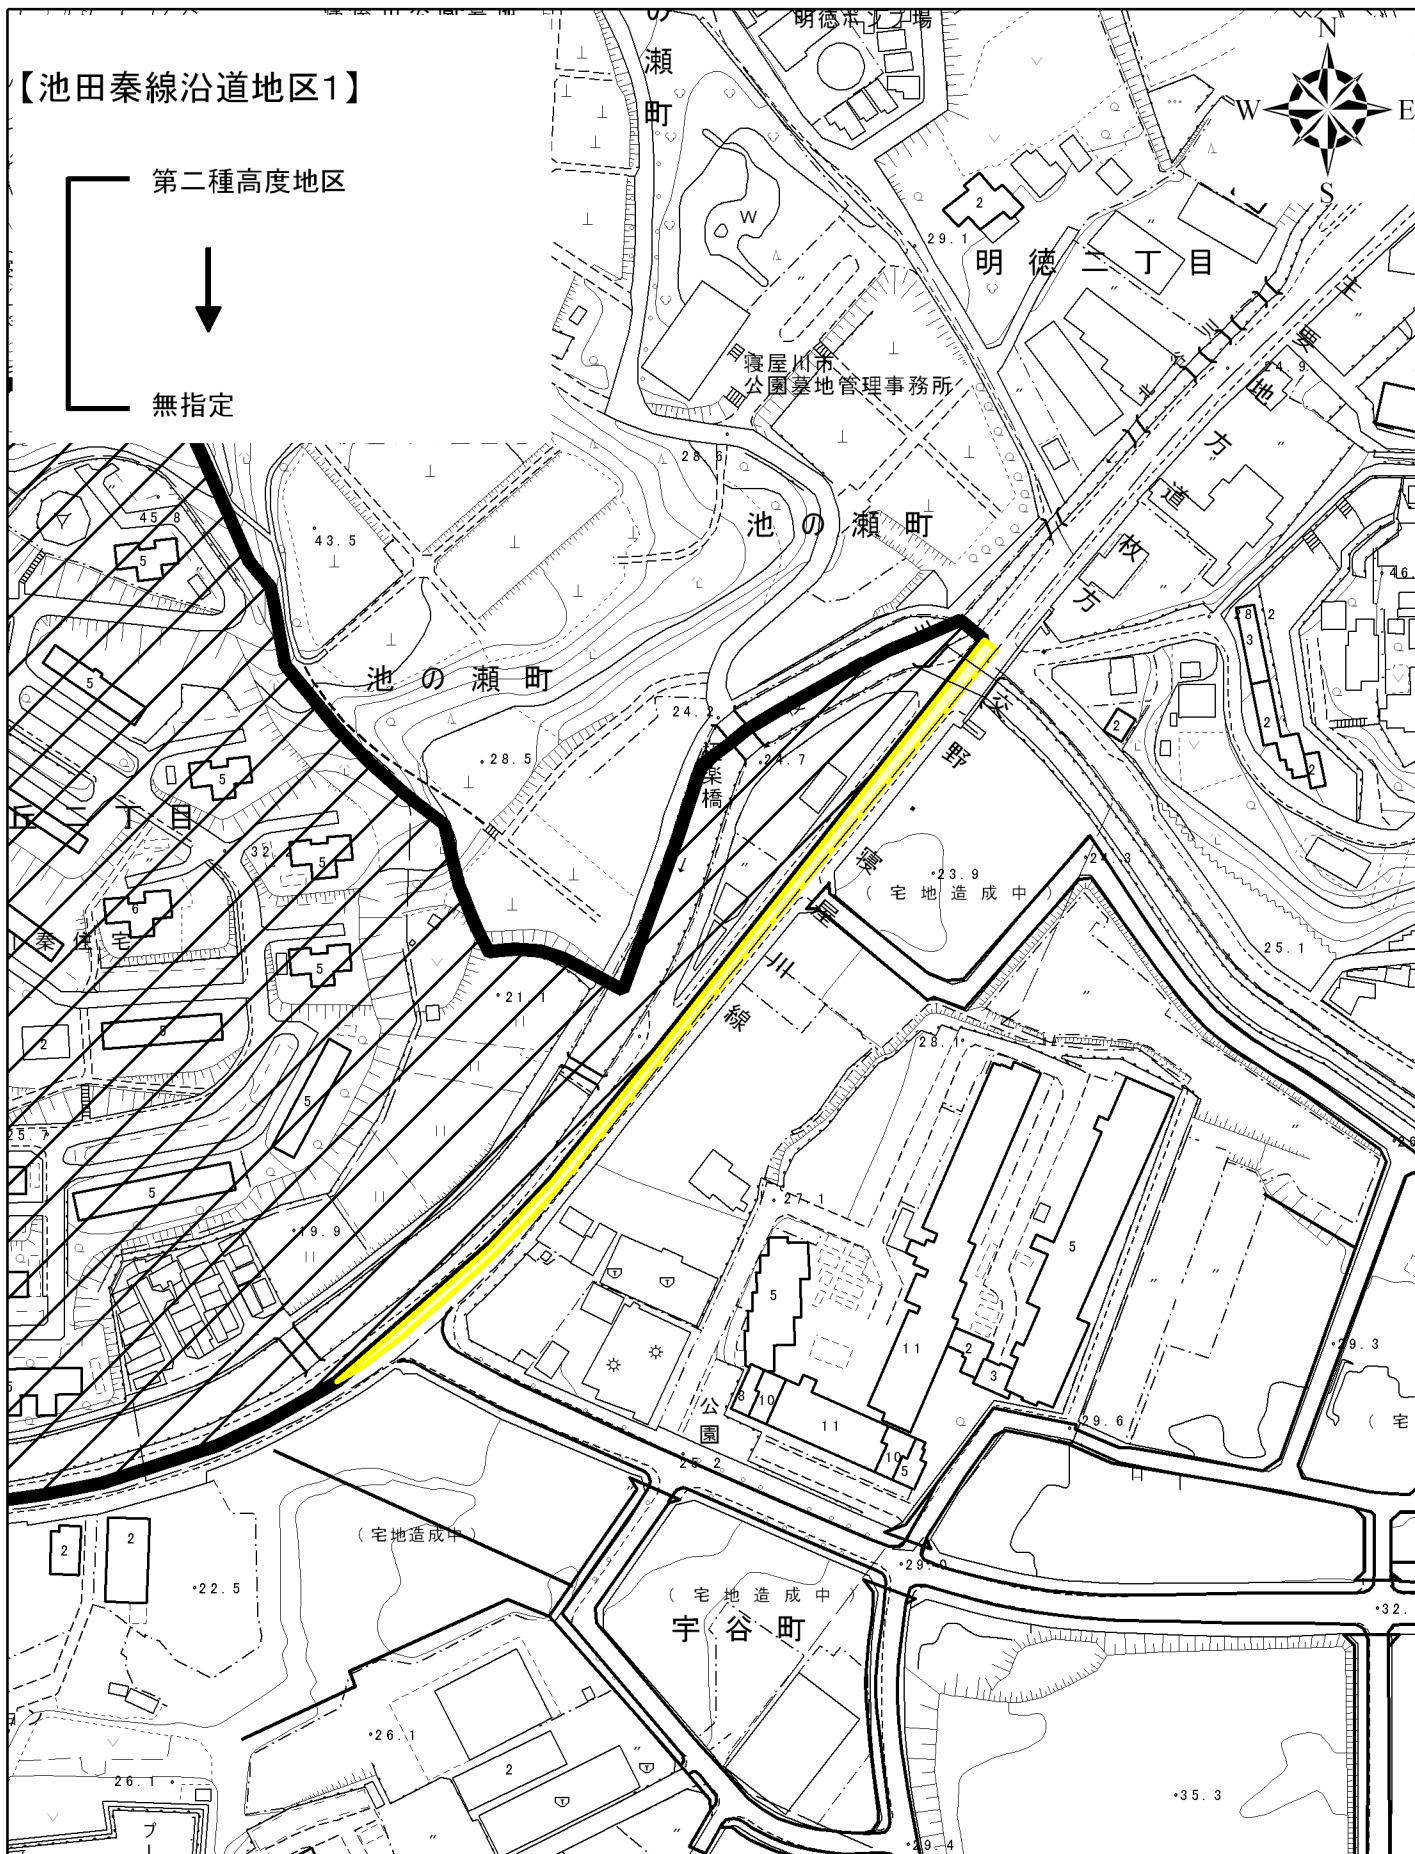
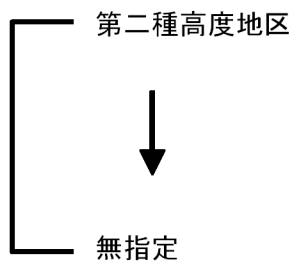


凡 例

種類	既決定区域	追加する区域	削除する区域	種類を変更する区域
高度地区(第一種)				
高度地区(第二種)				

【池田秦線沿道地区2】

【池田秦線沿道地区3】

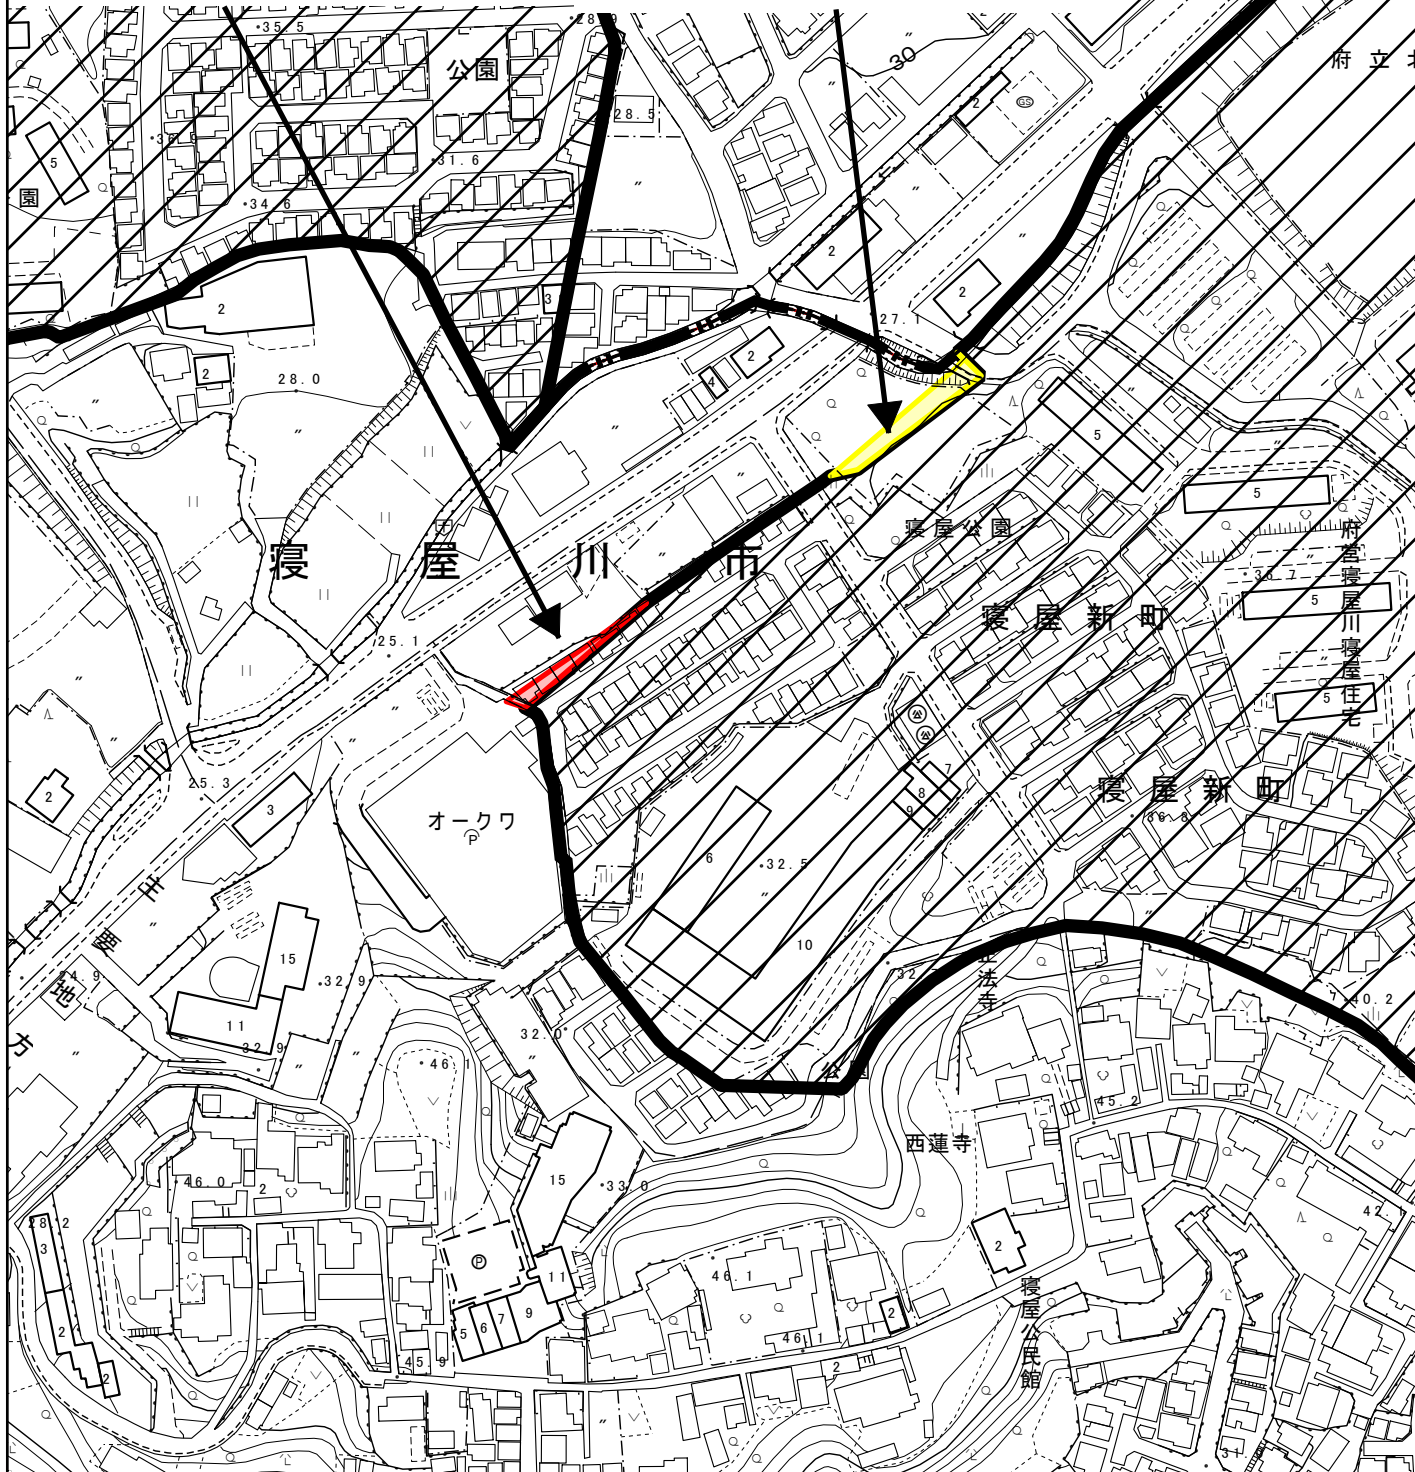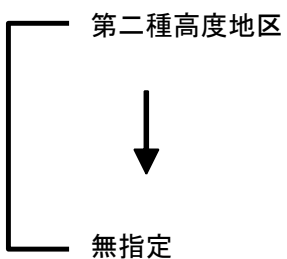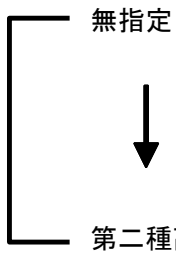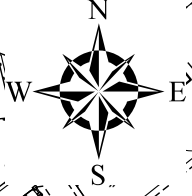


凡 例

種類	既決定区域	追加する区域	削除する区域	種類を変更する区域
高度地区(第一種)				
高度地区(第二種)				

【四條驛駅前西線沿道地区1】

【四條驛駅前西線沿道地区2】

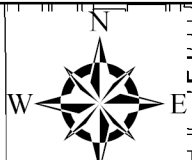

無指定




第二種高度地区

無指定



第二種高度地区

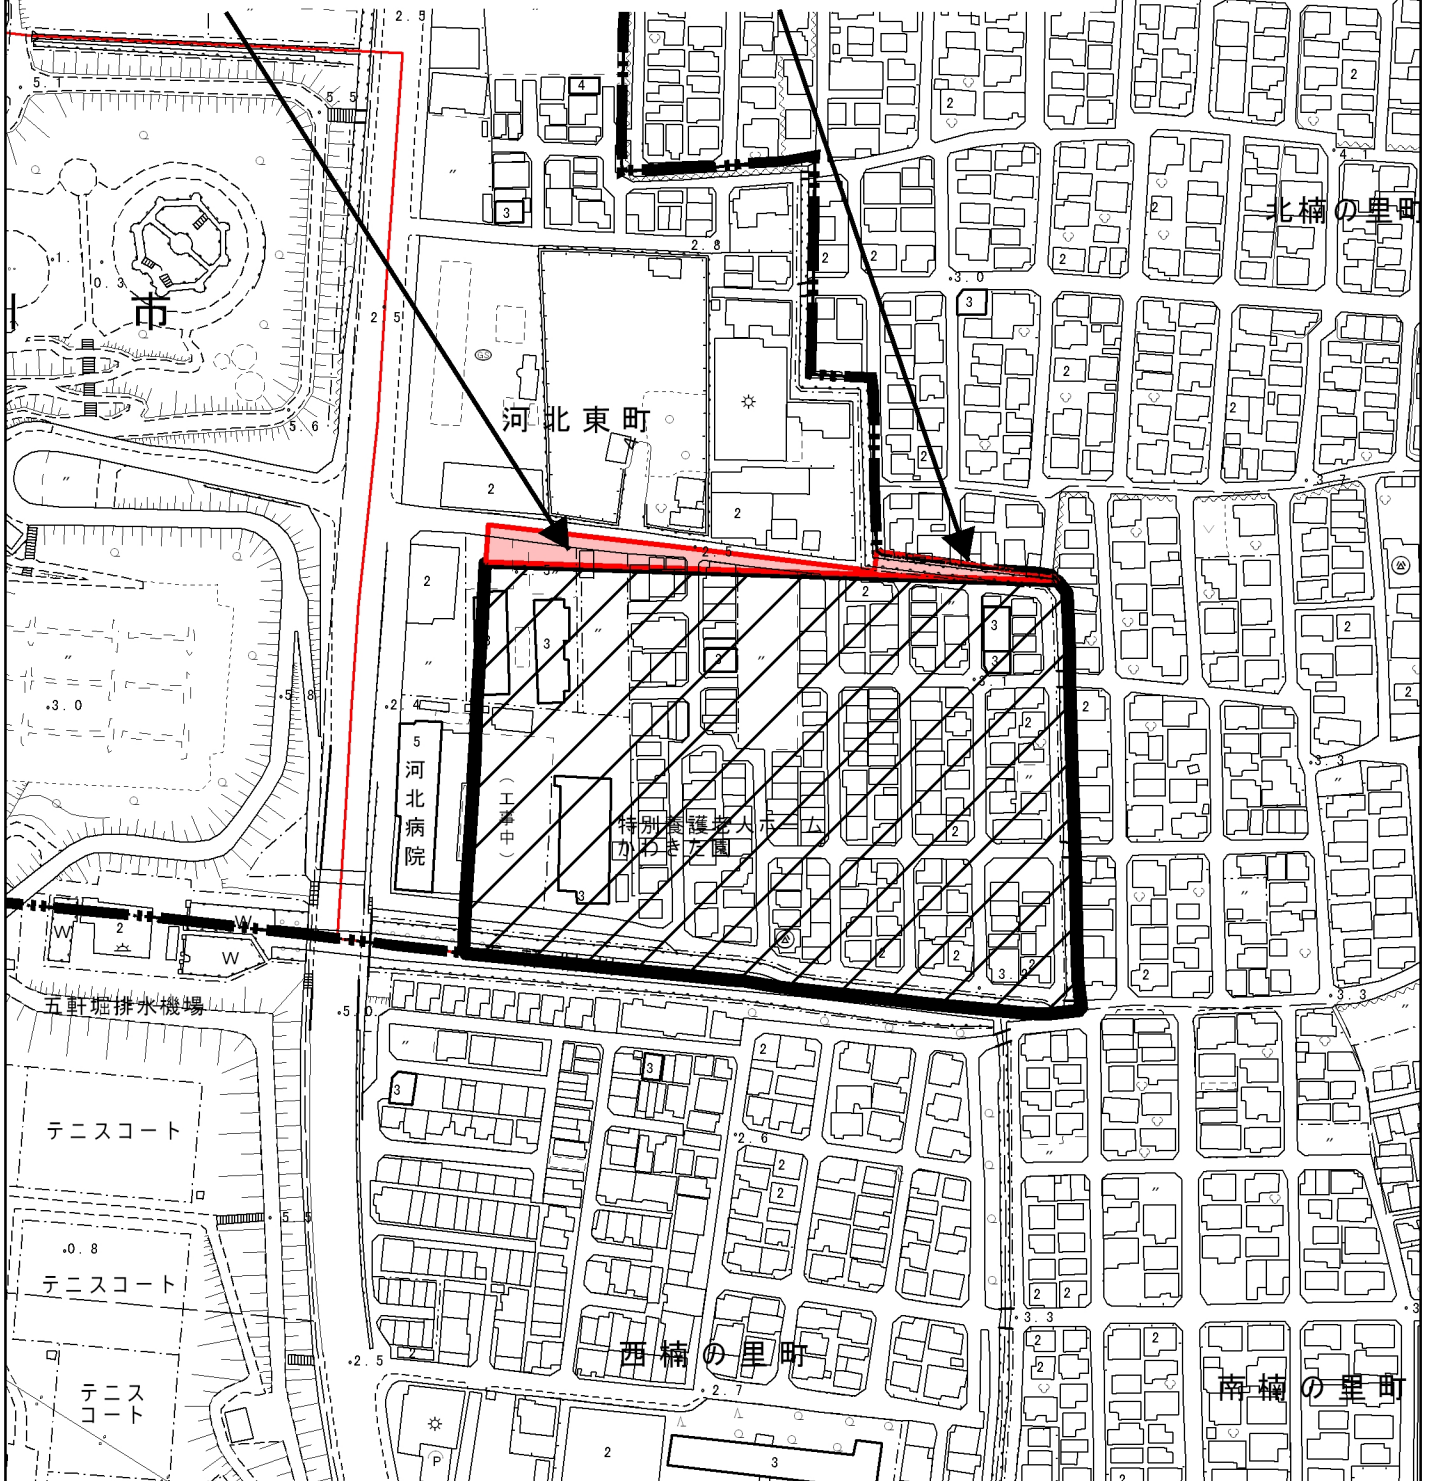

凡 例

種類	既決定区域	追加する区域	削除する区域	種類を変更する区域
高度地区(第一種)				
高度地区(第二種)				