

# 【計画図】



3・4・215-24 黒原線

【廃止延長】  
L=約200m

3・4・215-18 御幸東西線

【廃止延長】  
L=約390m

3・4・215-18 御幸東西線


● 全線廃止  
「廃止延長」: 約390m

3・4・215-24 黒原線

● 全線廃止  
「廃止延長」: 約200m

## 【凡例】

廃止する区域

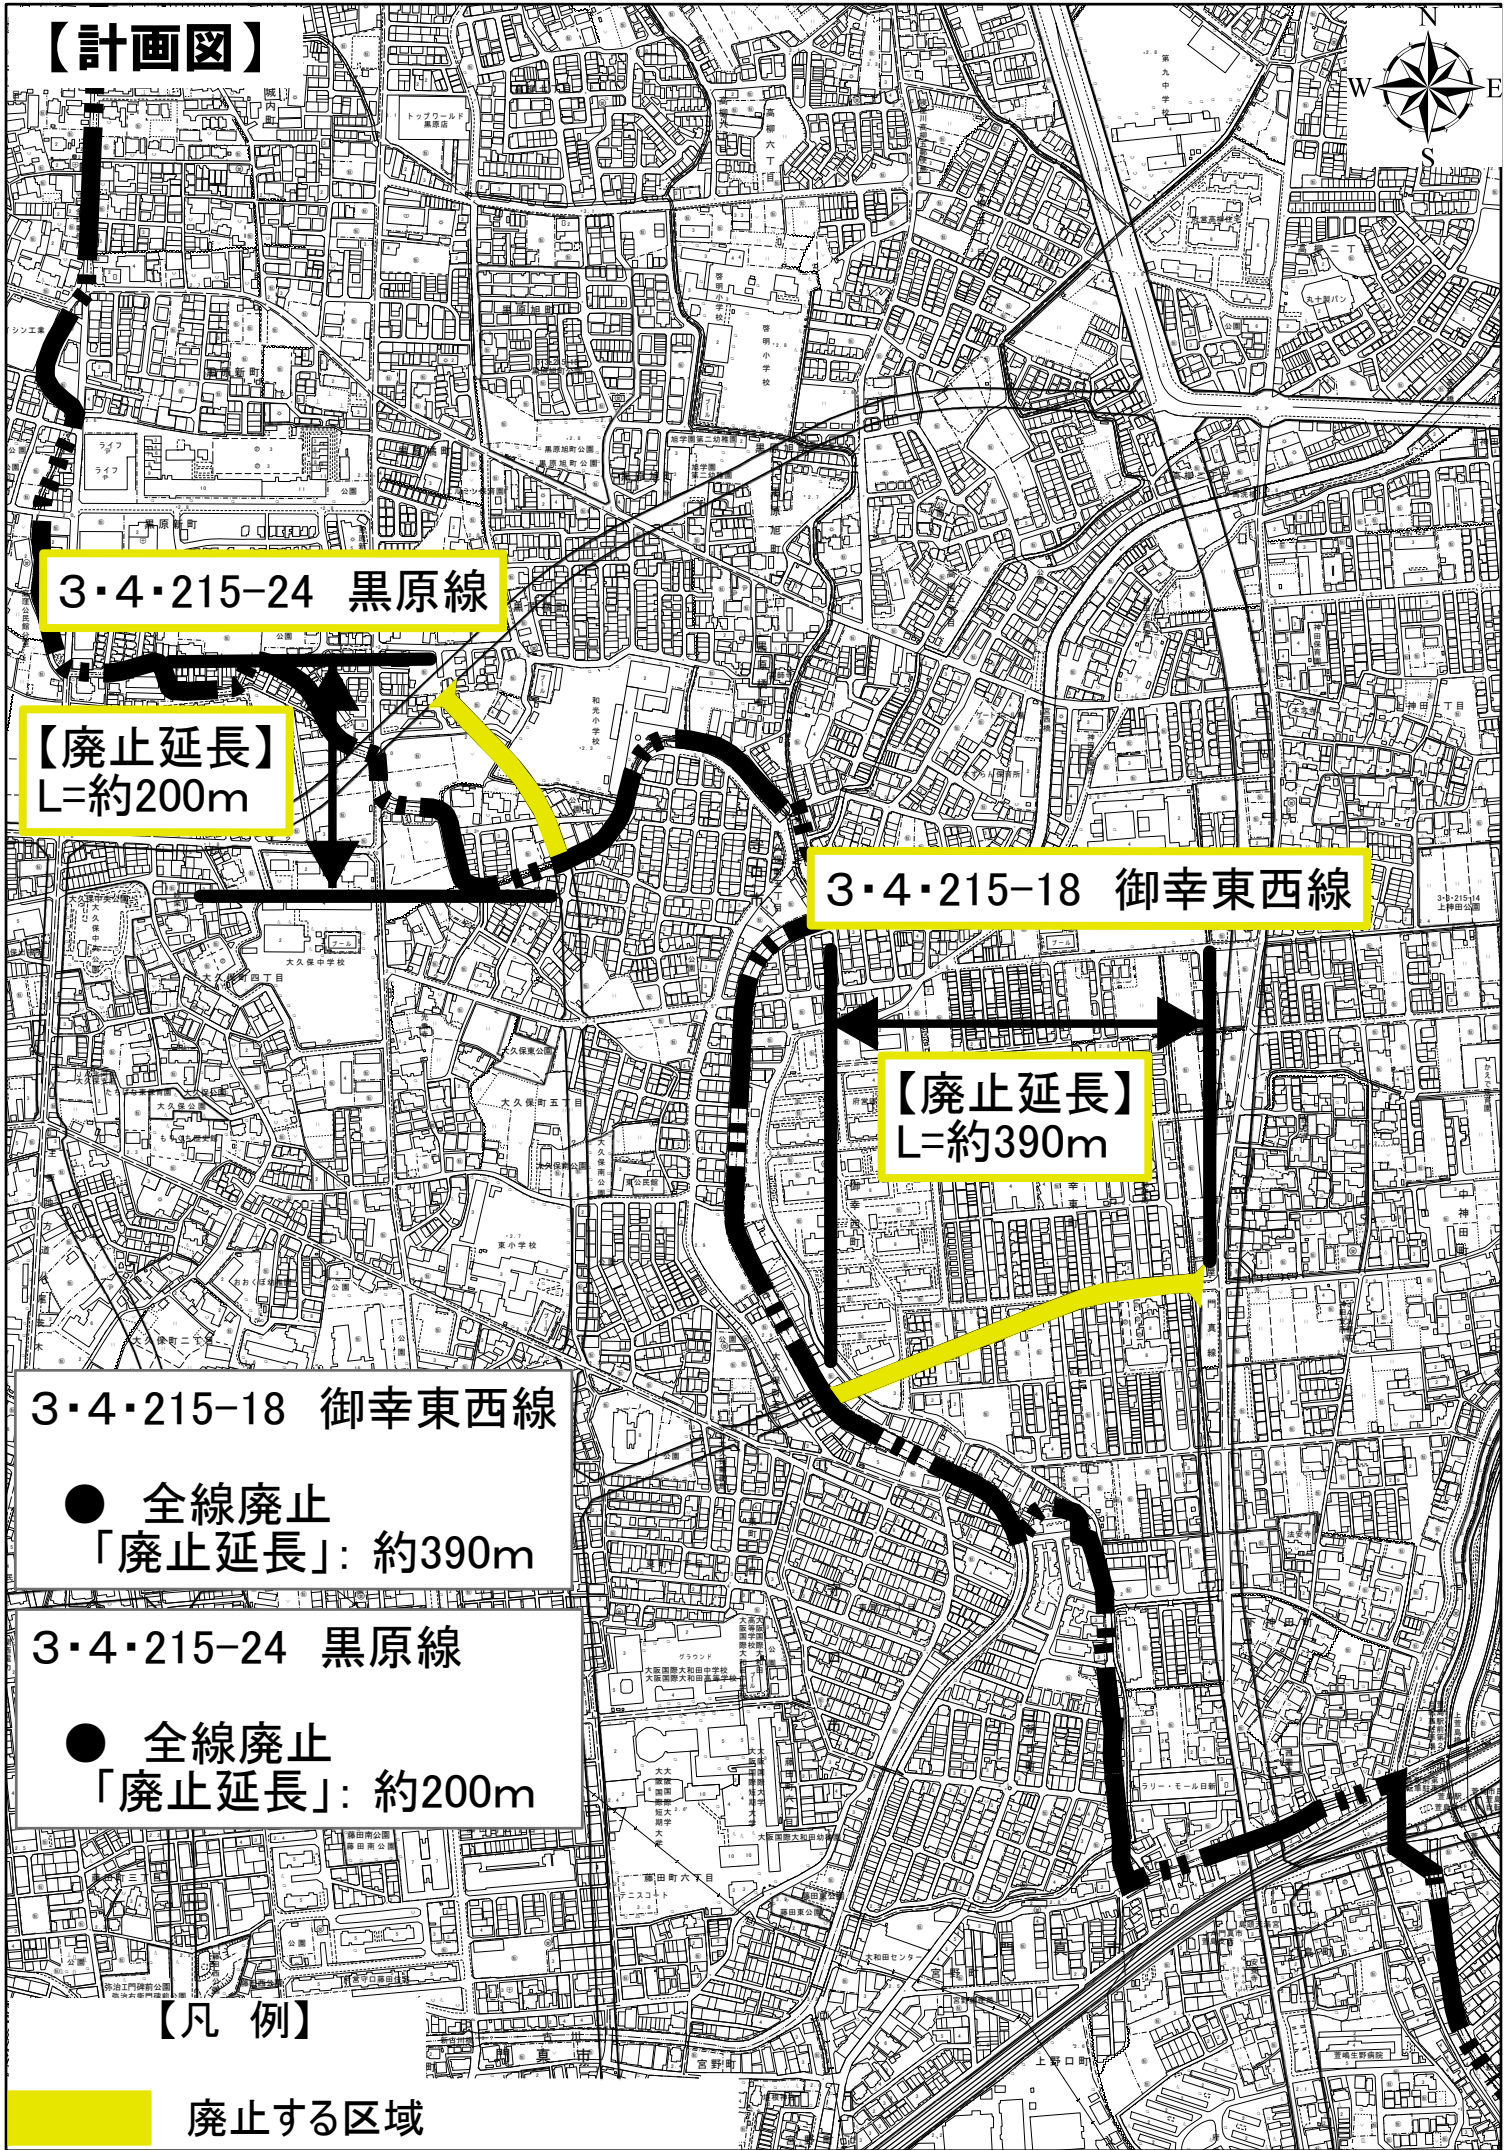

# 【計画図】



3・4・215-16 南香里線

【変更後延長】  
L=約1,620m

【廃止延長】  
L=約1,860m

3・4・215-22 郡八幡台線

3・4・215-16 南香里線

- 名称・延長の変更  
名称：南香里線 ⇒ 成田境橋線  
延長：約700m ⇒ 約1,620m

3・4・215-22 郡八幡台線


- 全線廃止  
「廃止延長」：約1,860m

## 【凡例】



廃止する区域

変更後の区域

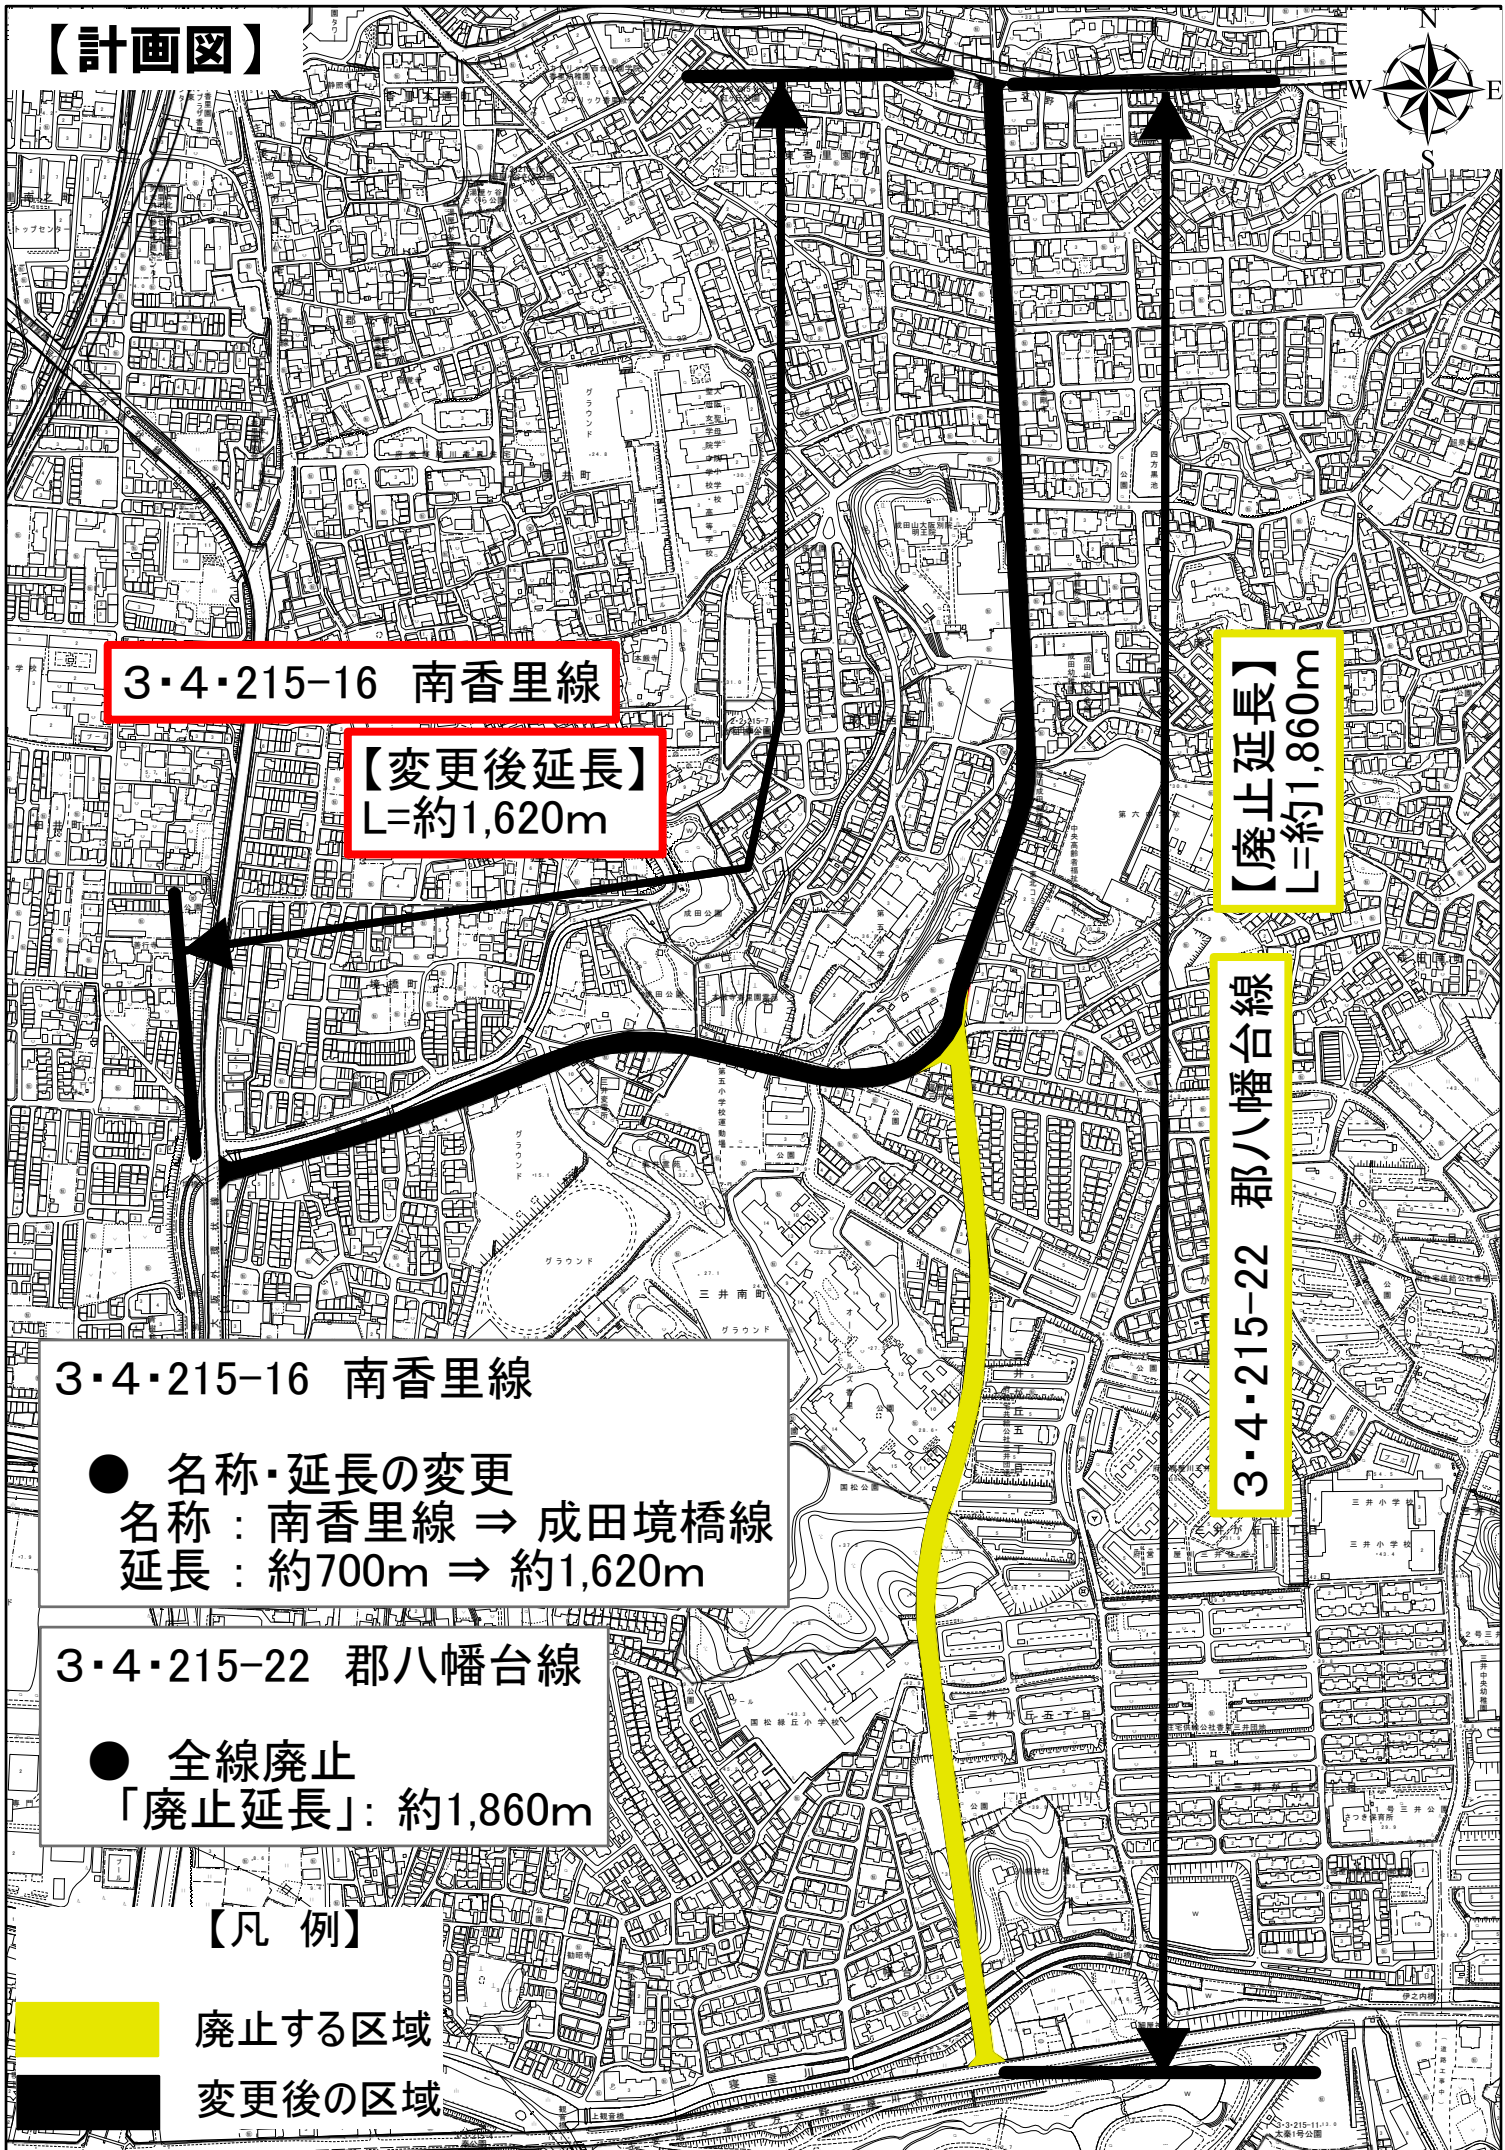

# 【計画図】


3・4・215-32 池田清水線

- 幅員・車線数の変更
- 幅員 : 32m  $\Rightarrow$  18m
- 車線 : 4車線  $\Rightarrow$  2車線

【変更延長】  
L=約1,180m

## 【凡例】

- 変更(縮小)する区域
- 変更後の区域

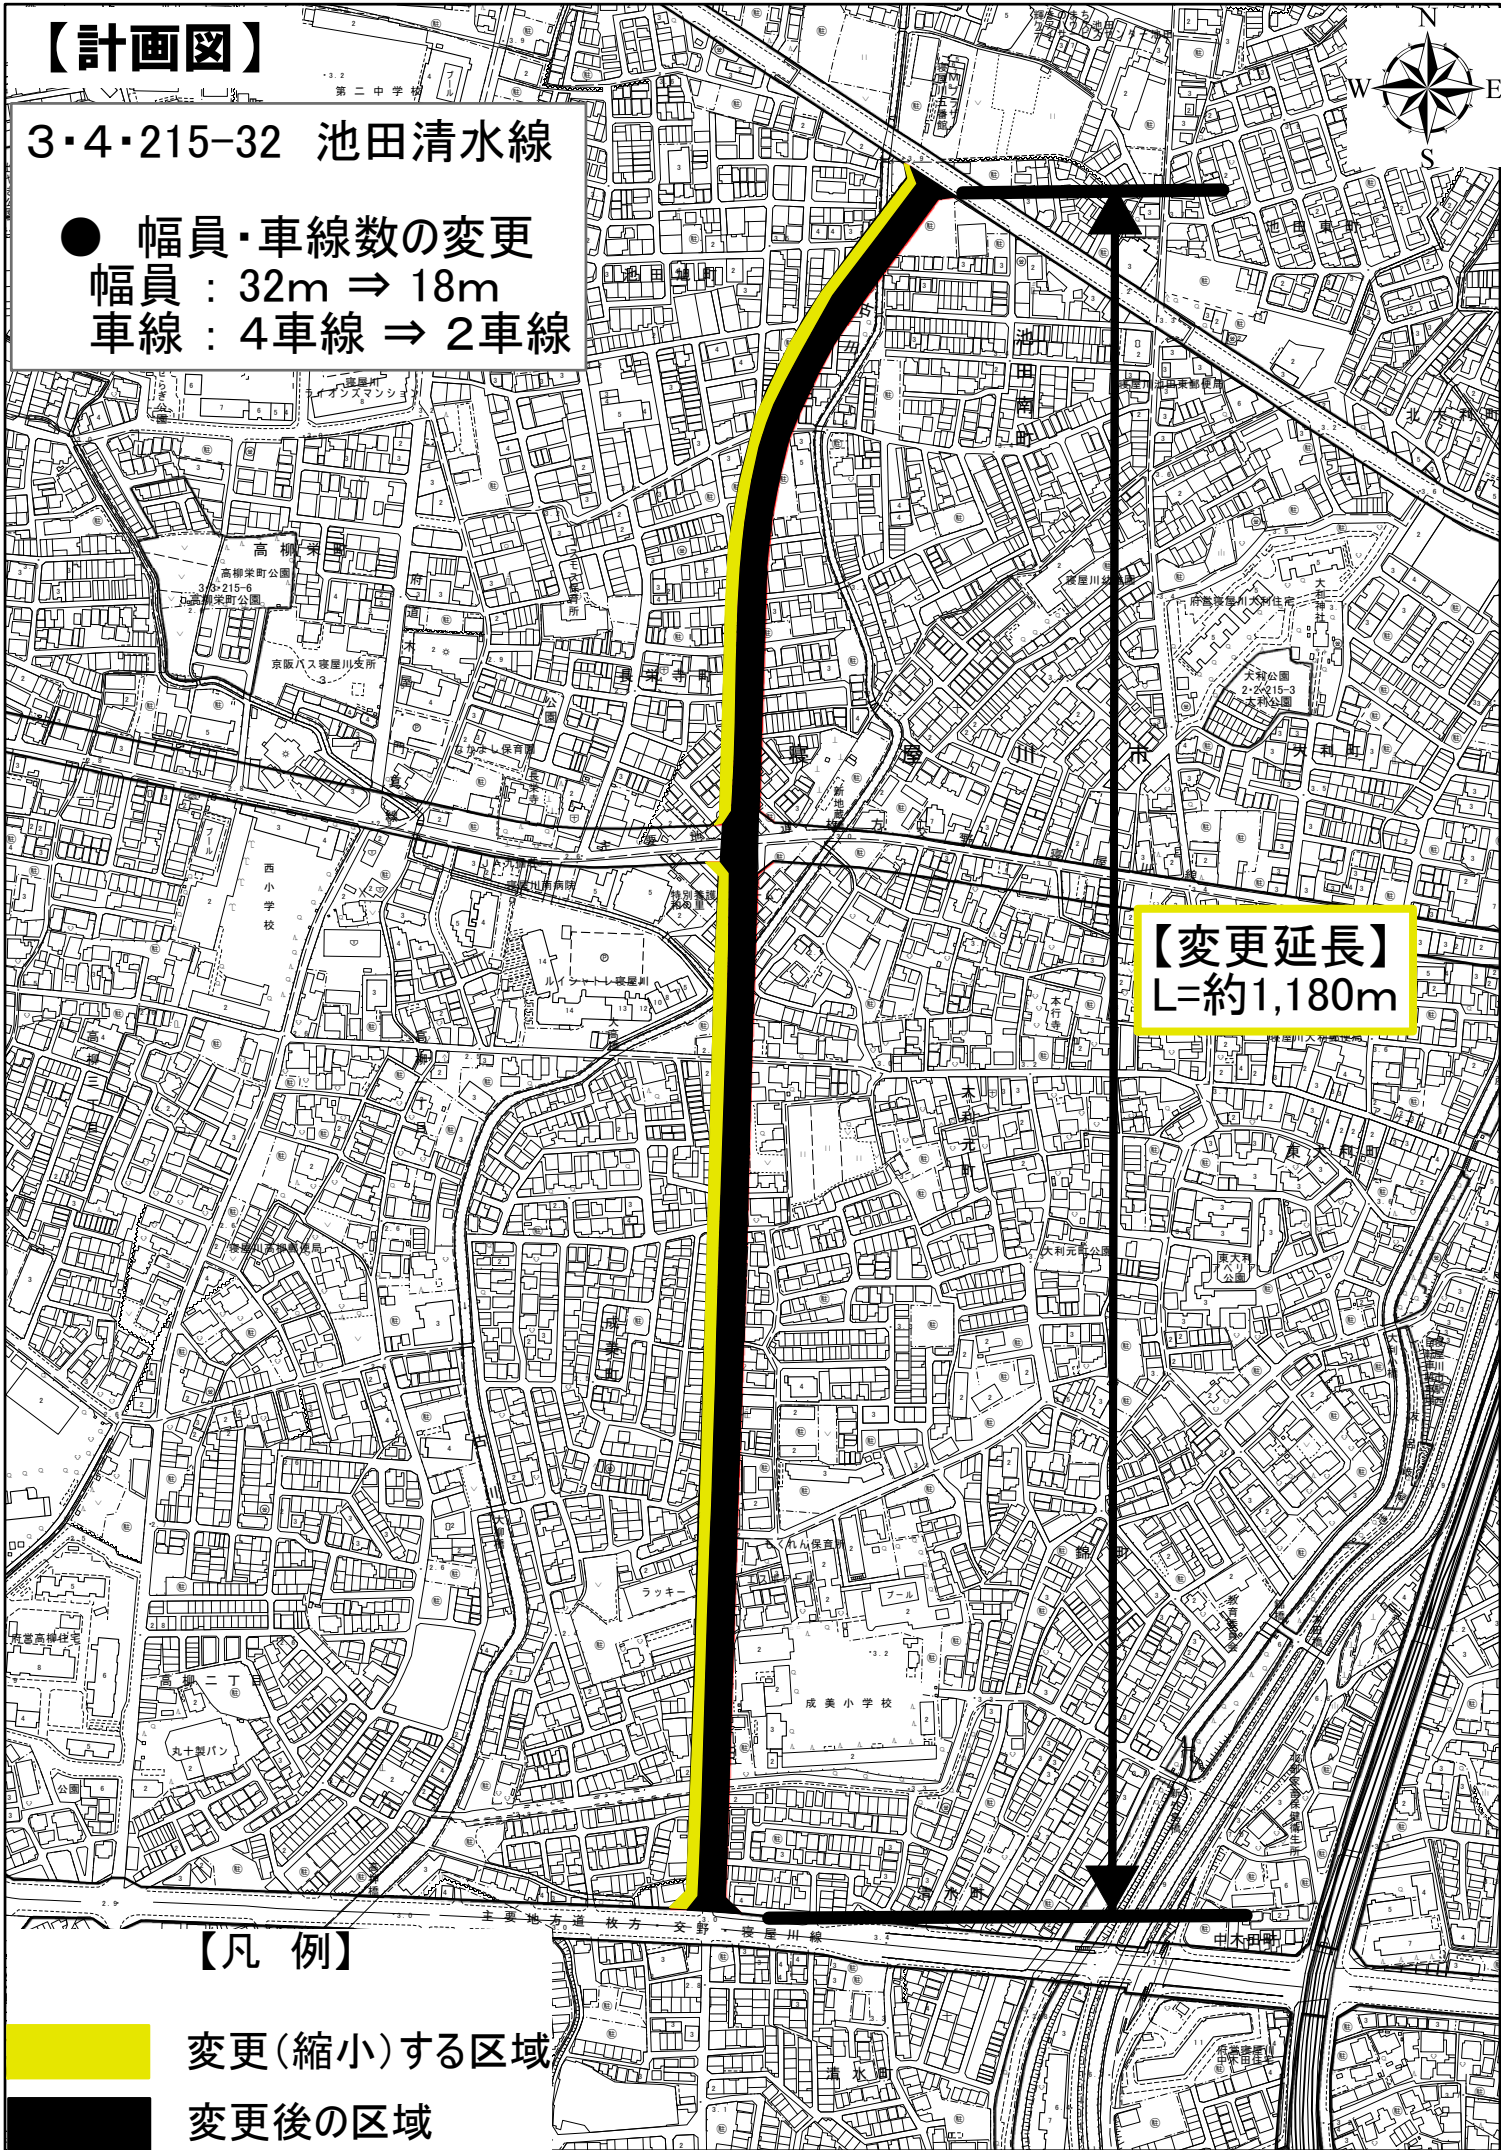

【計画図】



3・4・215-19 門真河北線

【廃止延長】  
L=約880m

3・4・215-19 門真河北線

● 全線廃止  
「廃止延長」: 約880m

【凡例】

廃止する区域

