



令和4年度 特定生産緑地解除図

縮尺

S=1/2,500

図面番号

2

寝屋川市



仁和寺本町一丁目

大阪府道路公社  
仁和寺大橋  
有料道路管理事務所

第八中学校

点野五丁

第八中学

仁和寺本町二丁目2

仁和寺本町二丁目1

仁和寺本町一丁目

仁和寺本町二丁目1

仁和寺本町二丁目2

仁和寺本町二丁目

仁和寺本町二丁目3

仁和寺本町二丁目3

仁和寺本町二丁目5

月の輪学院  
常楽寺

トヨタテックス  
大阪寝屋川工場

三愛寝屋川工場

凡例



生産緑地地区



特定生産緑地  
解除区域



特定生産緑地  
既指定区域

仁和寺本町三

寝

屋

川

仁和寺氏神社

令和4年度 特定生産緑地解除図


縮尺

S=1/2,500

図面番号




3

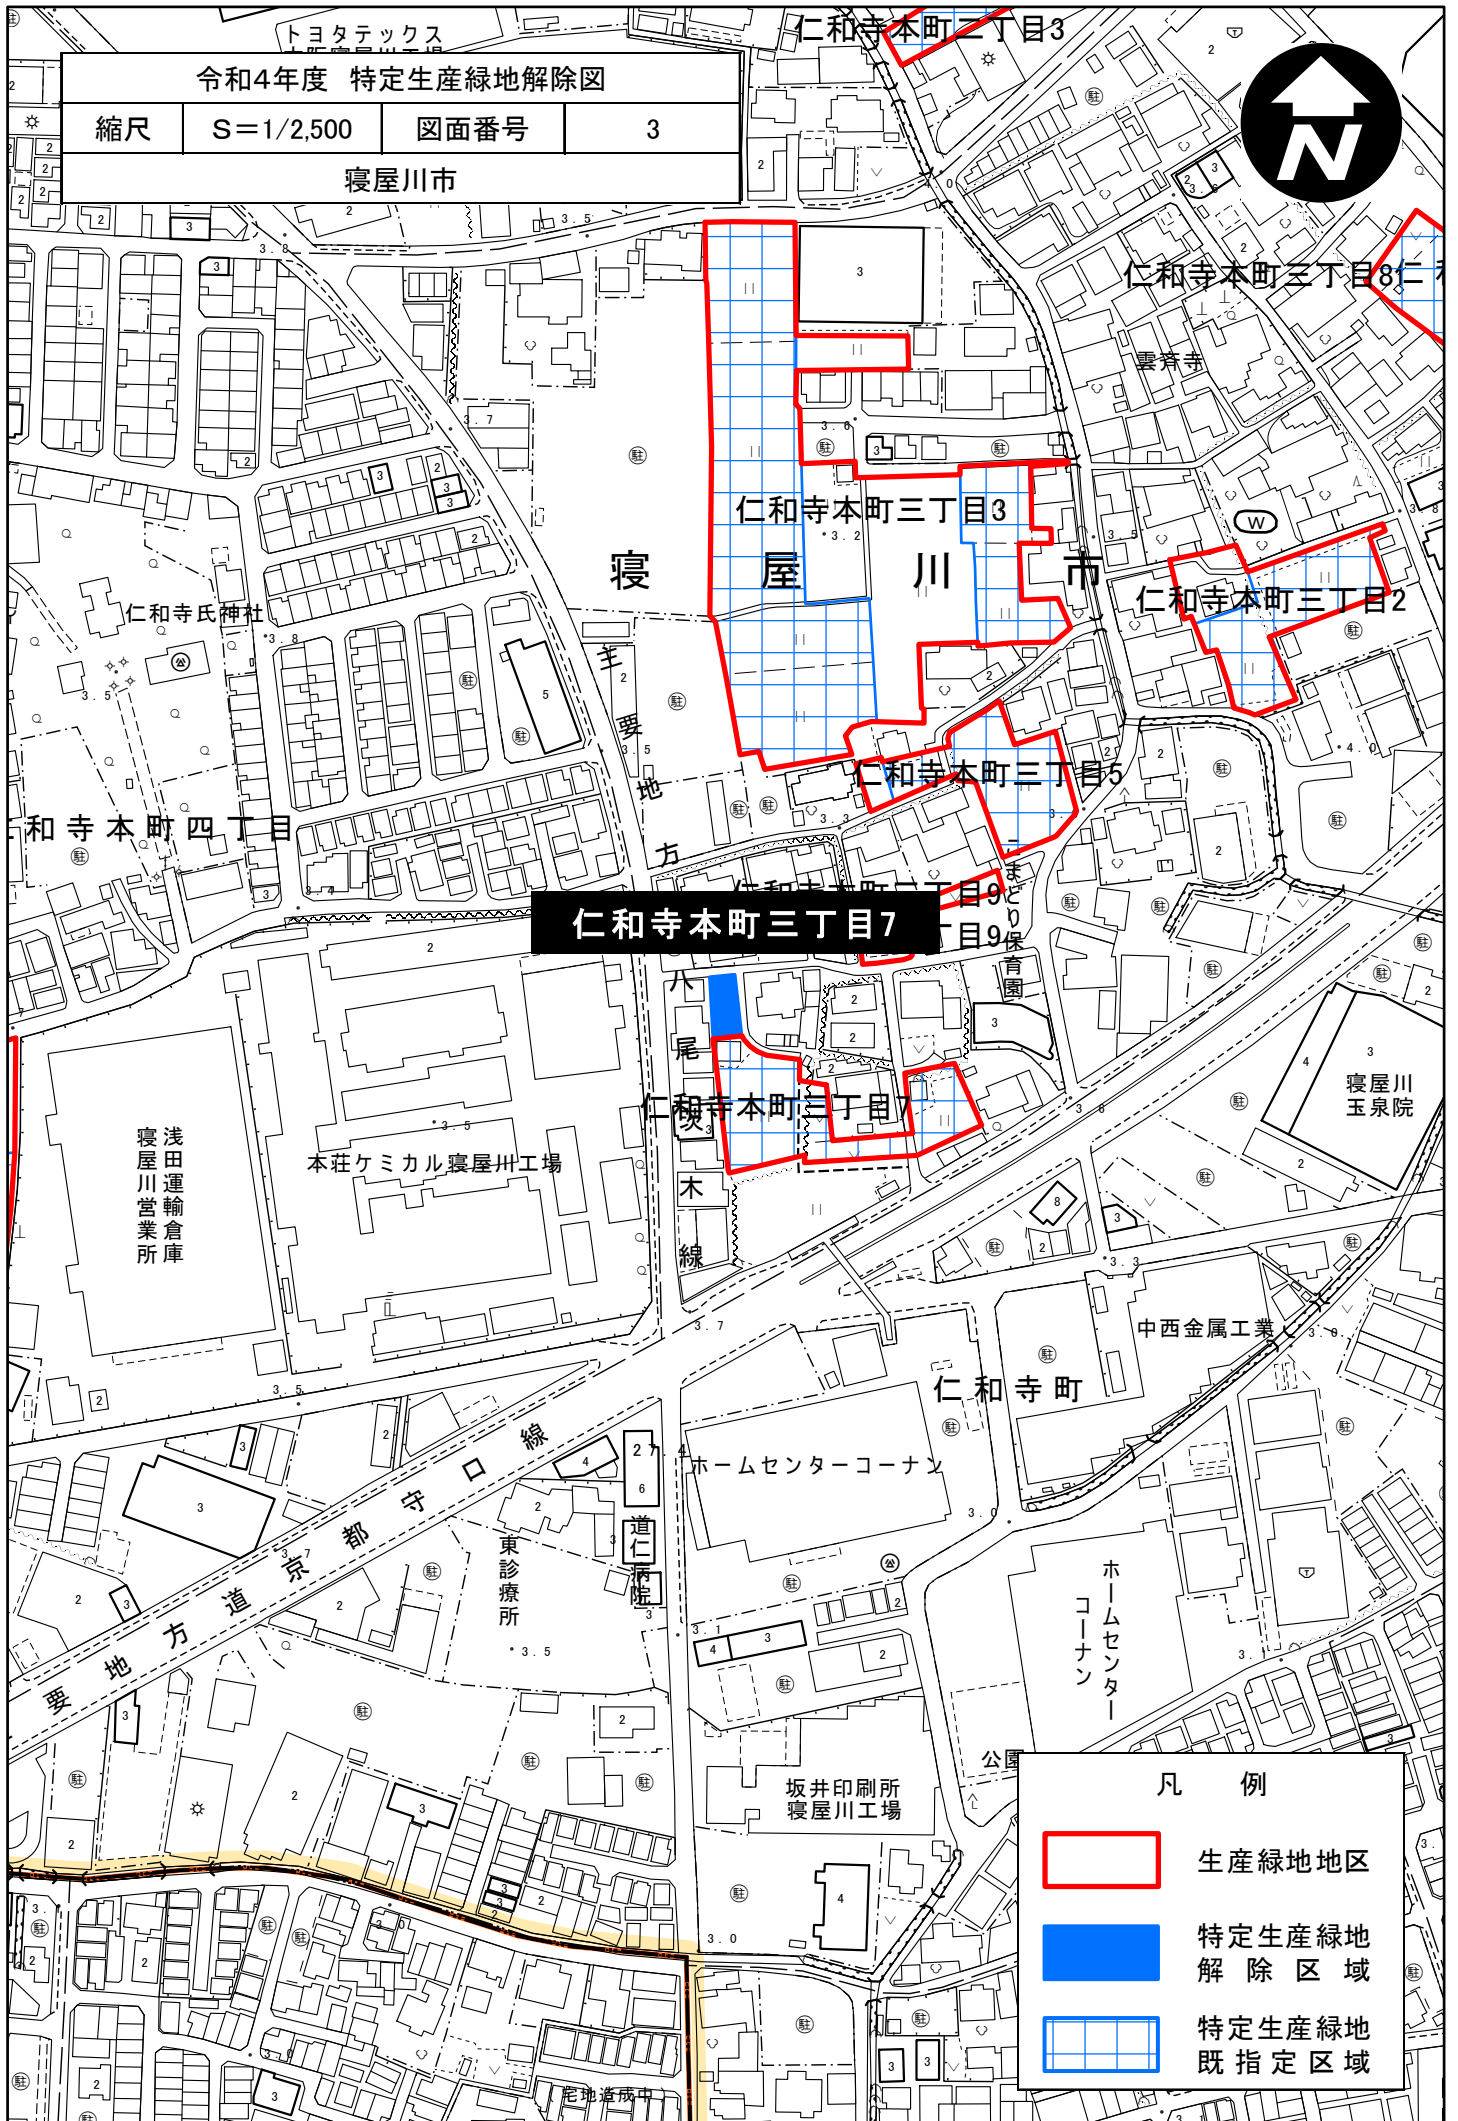寝屋川市



仁和寺本町三丁目7

凡 例

-  生産緑地地区
-  特定生産緑地解除区域
-  特定生産緑地既指定区域

令和4年度 特定生産緑地解除図


縮尺

S=1/2,500

図面番号

4

寝屋川市

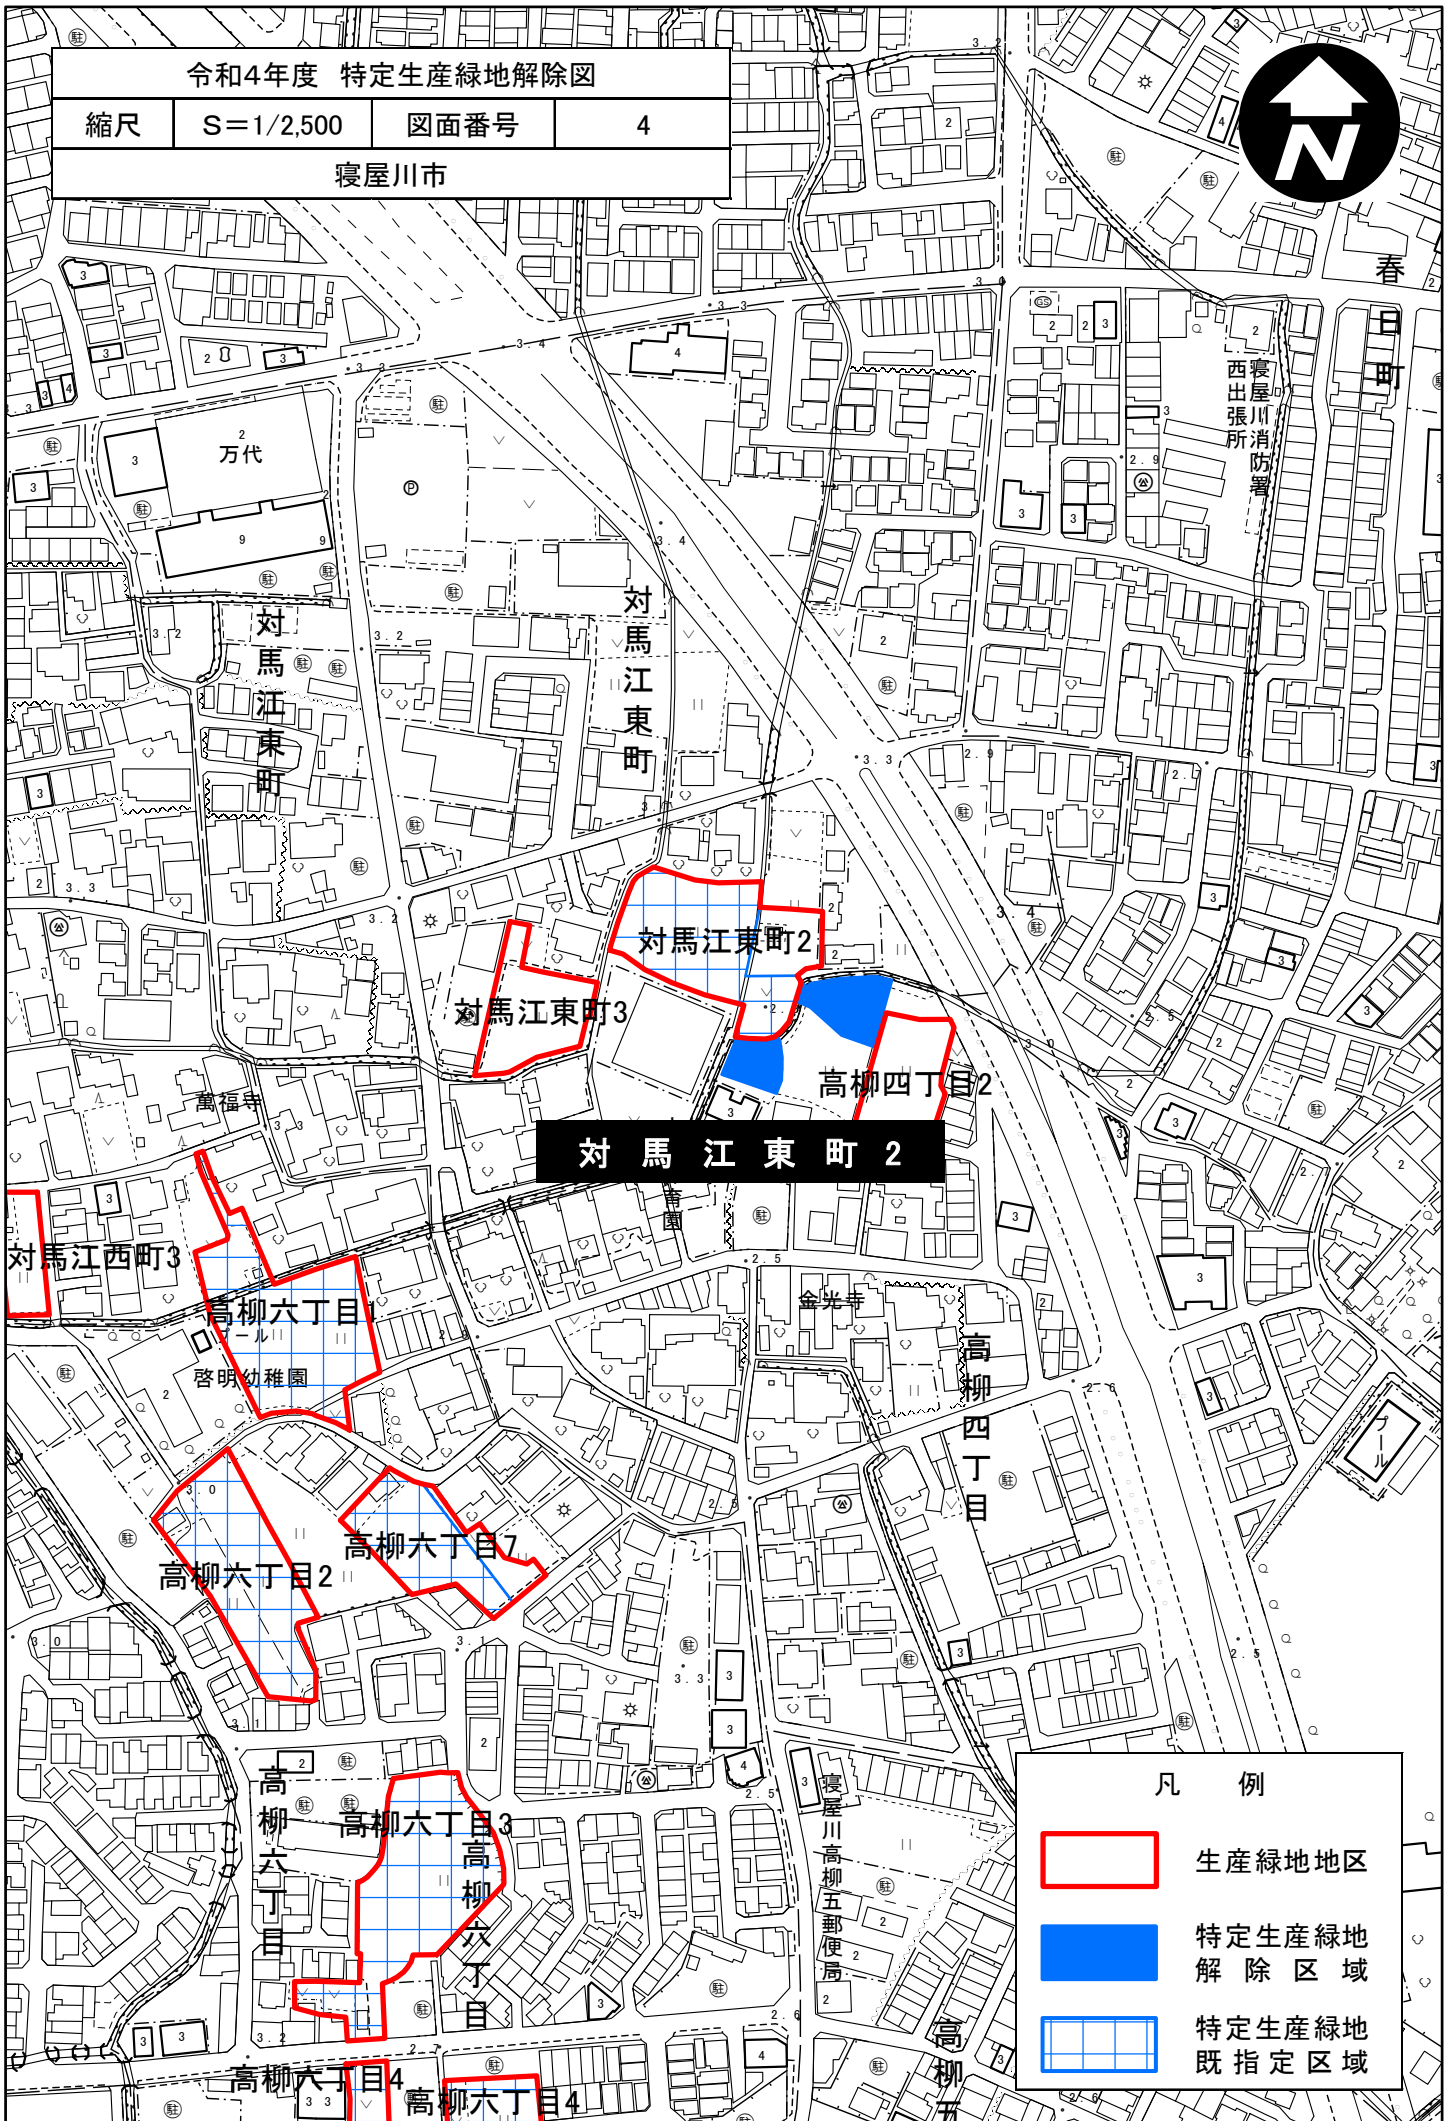

令和4年度 特定生産緑地解除図


縮尺

S=1/2,500

図面番号

5

寝屋川市

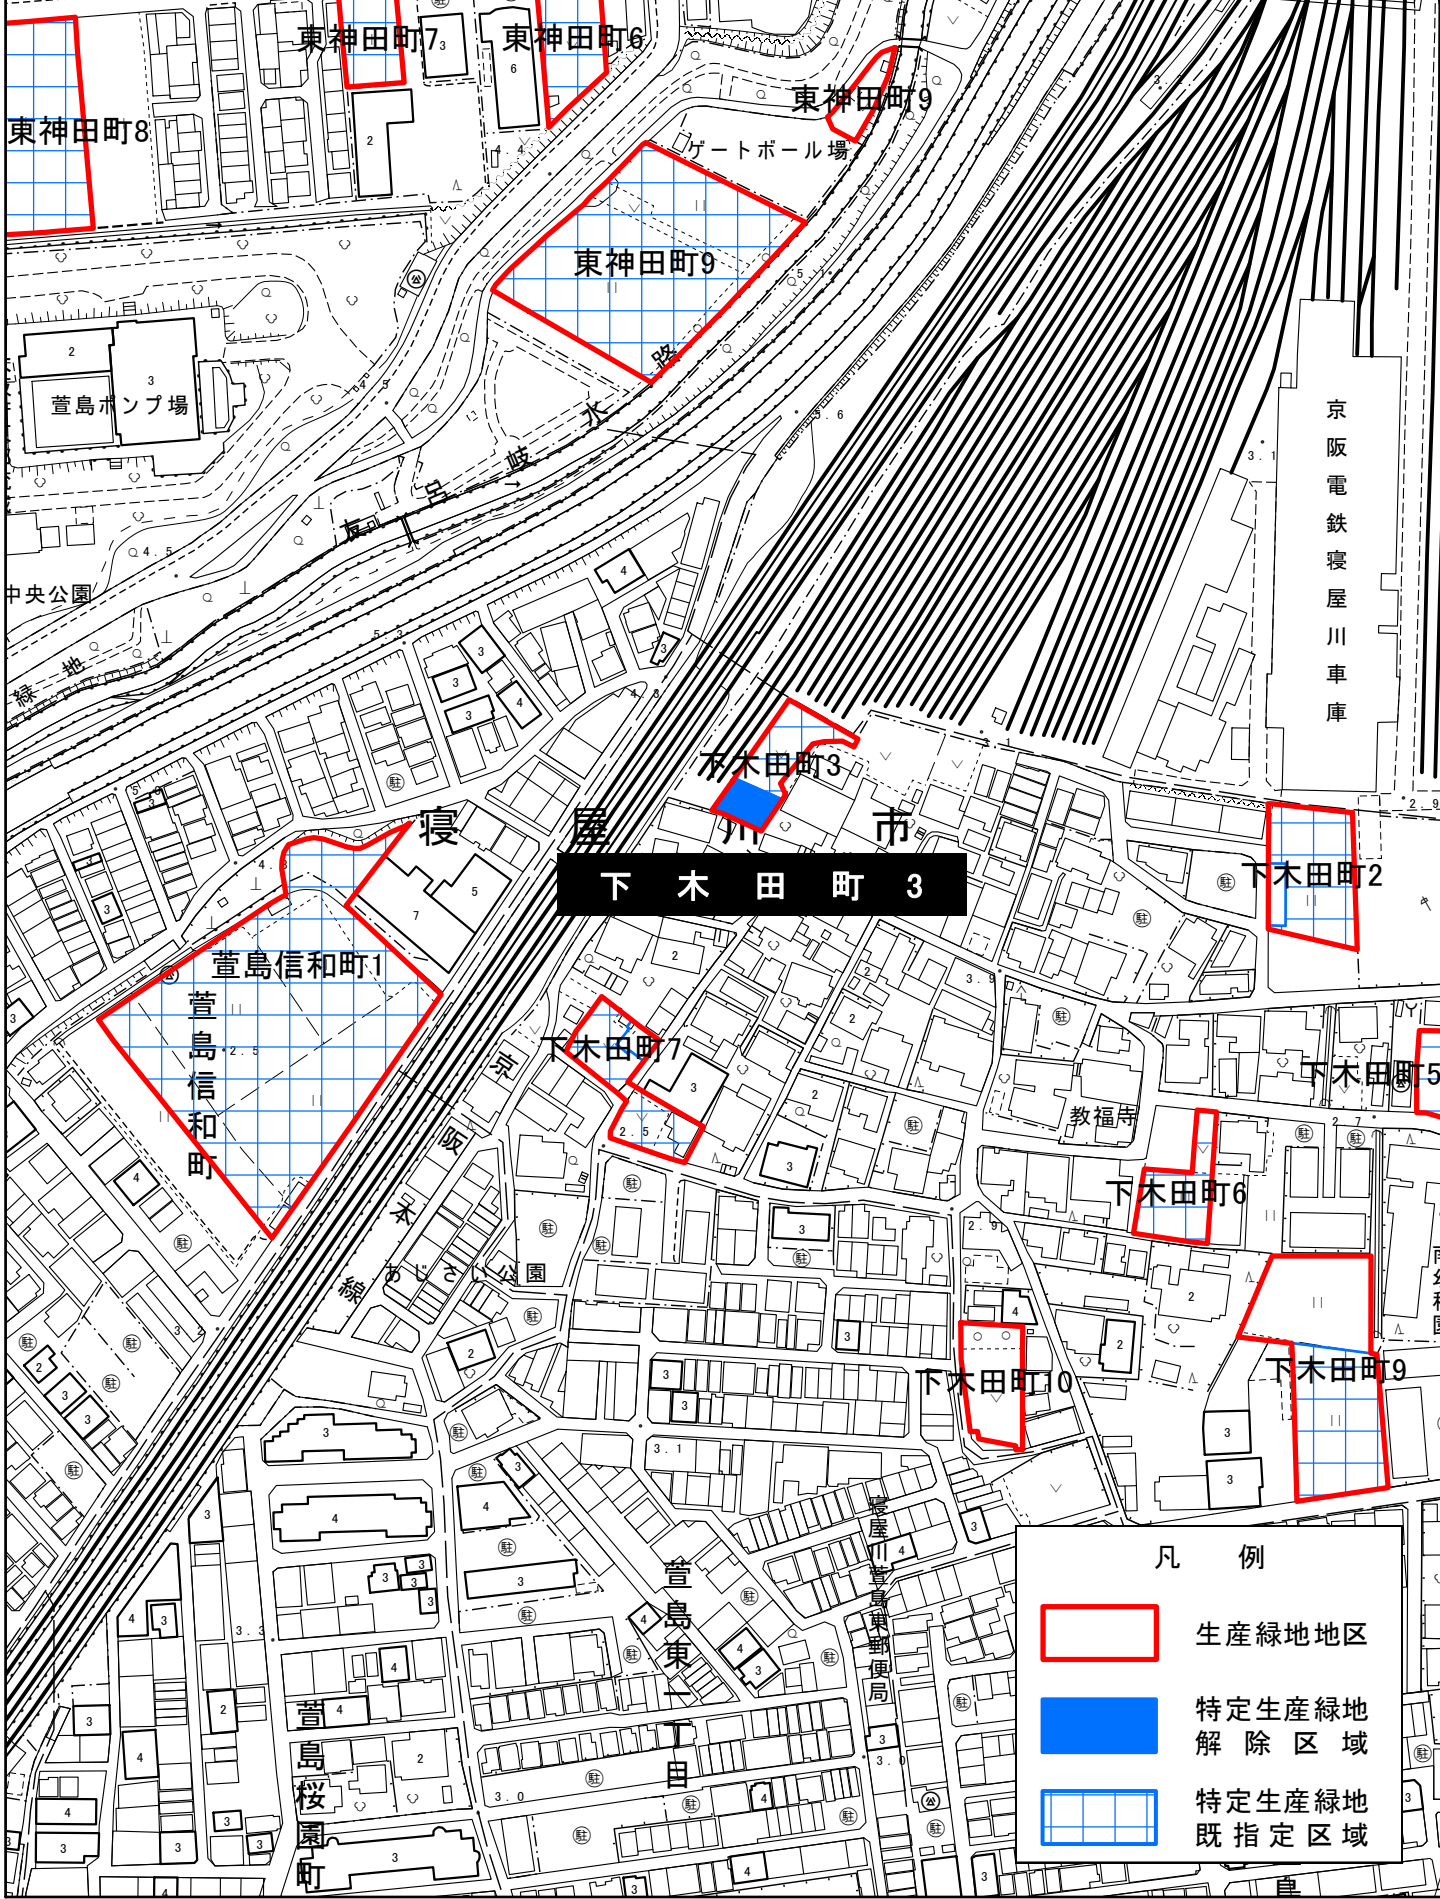

下木田町 3

凡例



生産緑地地区



特定生産緑地  
解除区域



特定生産緑地  
既指定区域