


東部大阪都市計画道路の変更

計画図

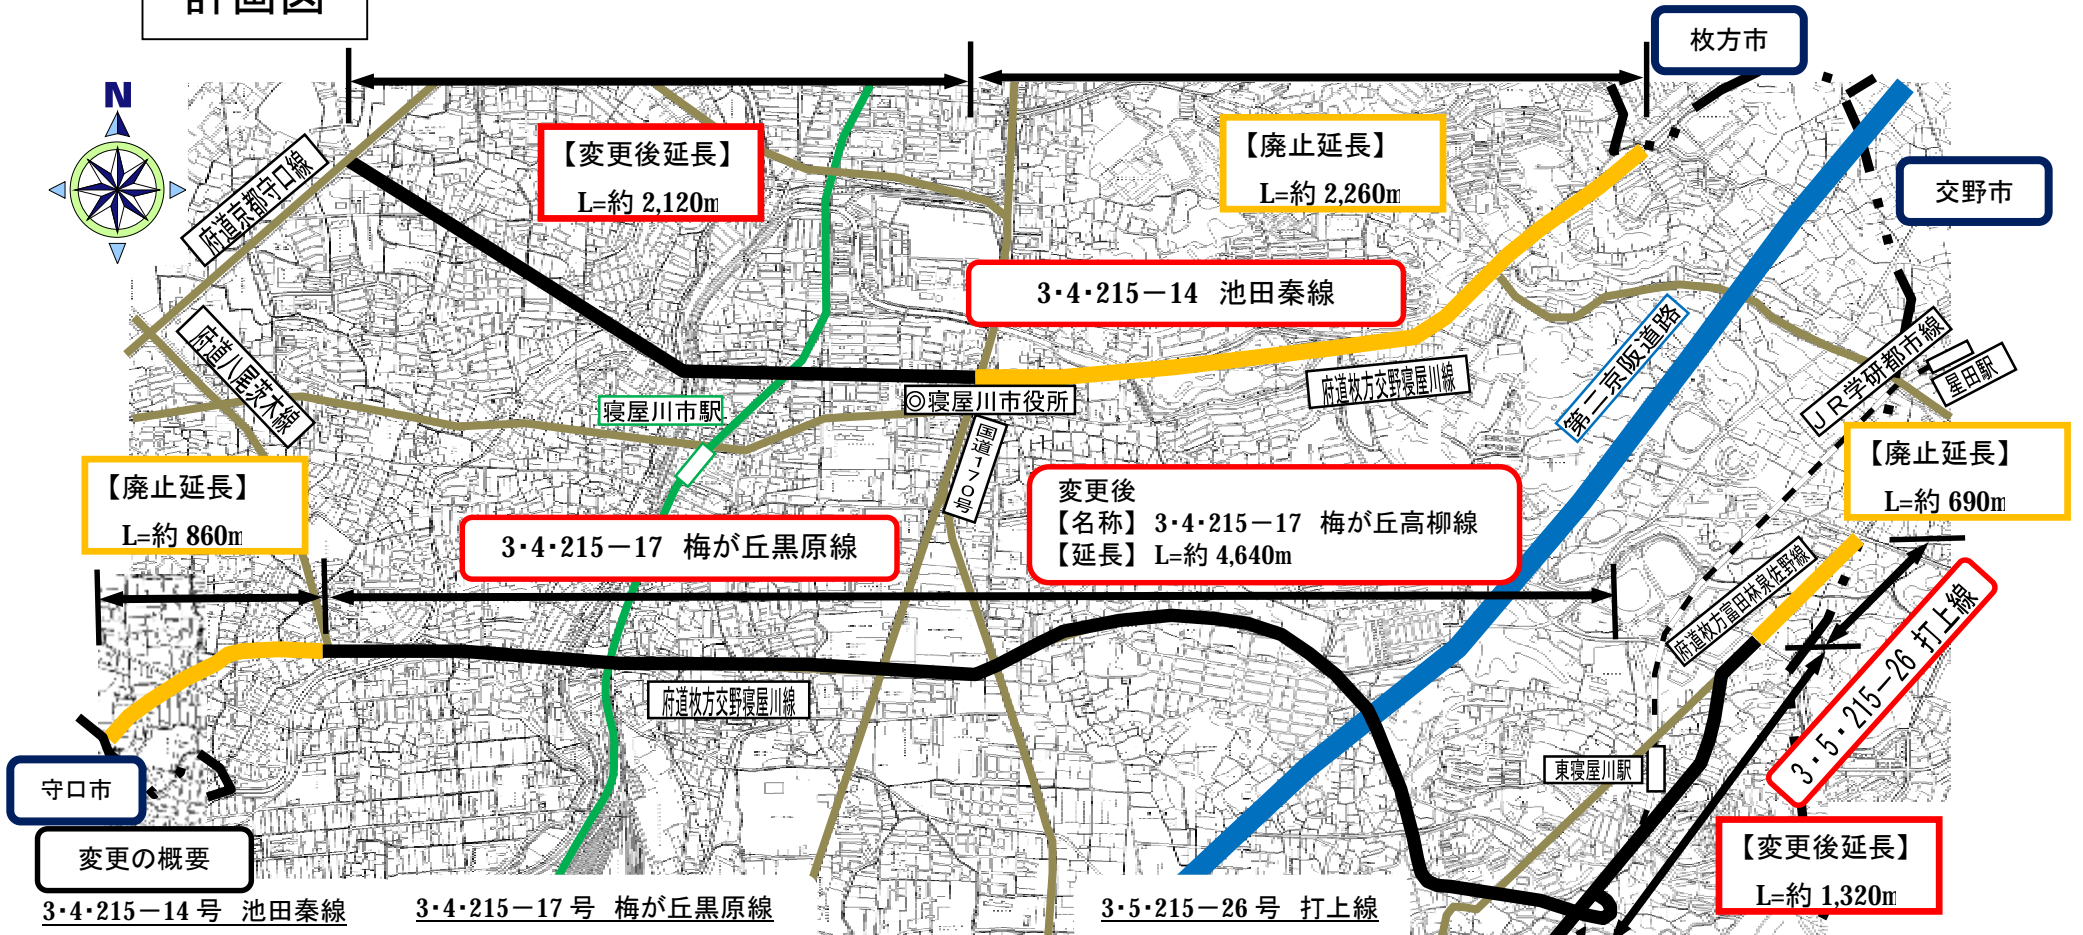

変更の概要

3・4・215-14号 池田秦線

3・4・215-17号 梅が丘黒原線

3・5・215-26号 打上線

- 一部区間の廃止
- 【廃止延長】 L=約 2,260m
- 変更前延長 L=約 4,380m
- 変更後延長 L=約 2,120m

- 一部区間の廃止及び名称の変更
- 【廃止延長】 L=約 860m
- 変更前延長 L=約 5,500m
- 【変更後の名称及び延長】
- 3・4・215-17号 梅が丘高柳線 延長 L=約 4,640m

- 一部区間の廃止
- 【廃止延長】 L=約 690m
- 変更前延長 L=約 2,010m
- 変更後延長 L=約 1,320m

- 【凡例】
- 廃止する区域
 - 変更後の区域