


【計 画 図】

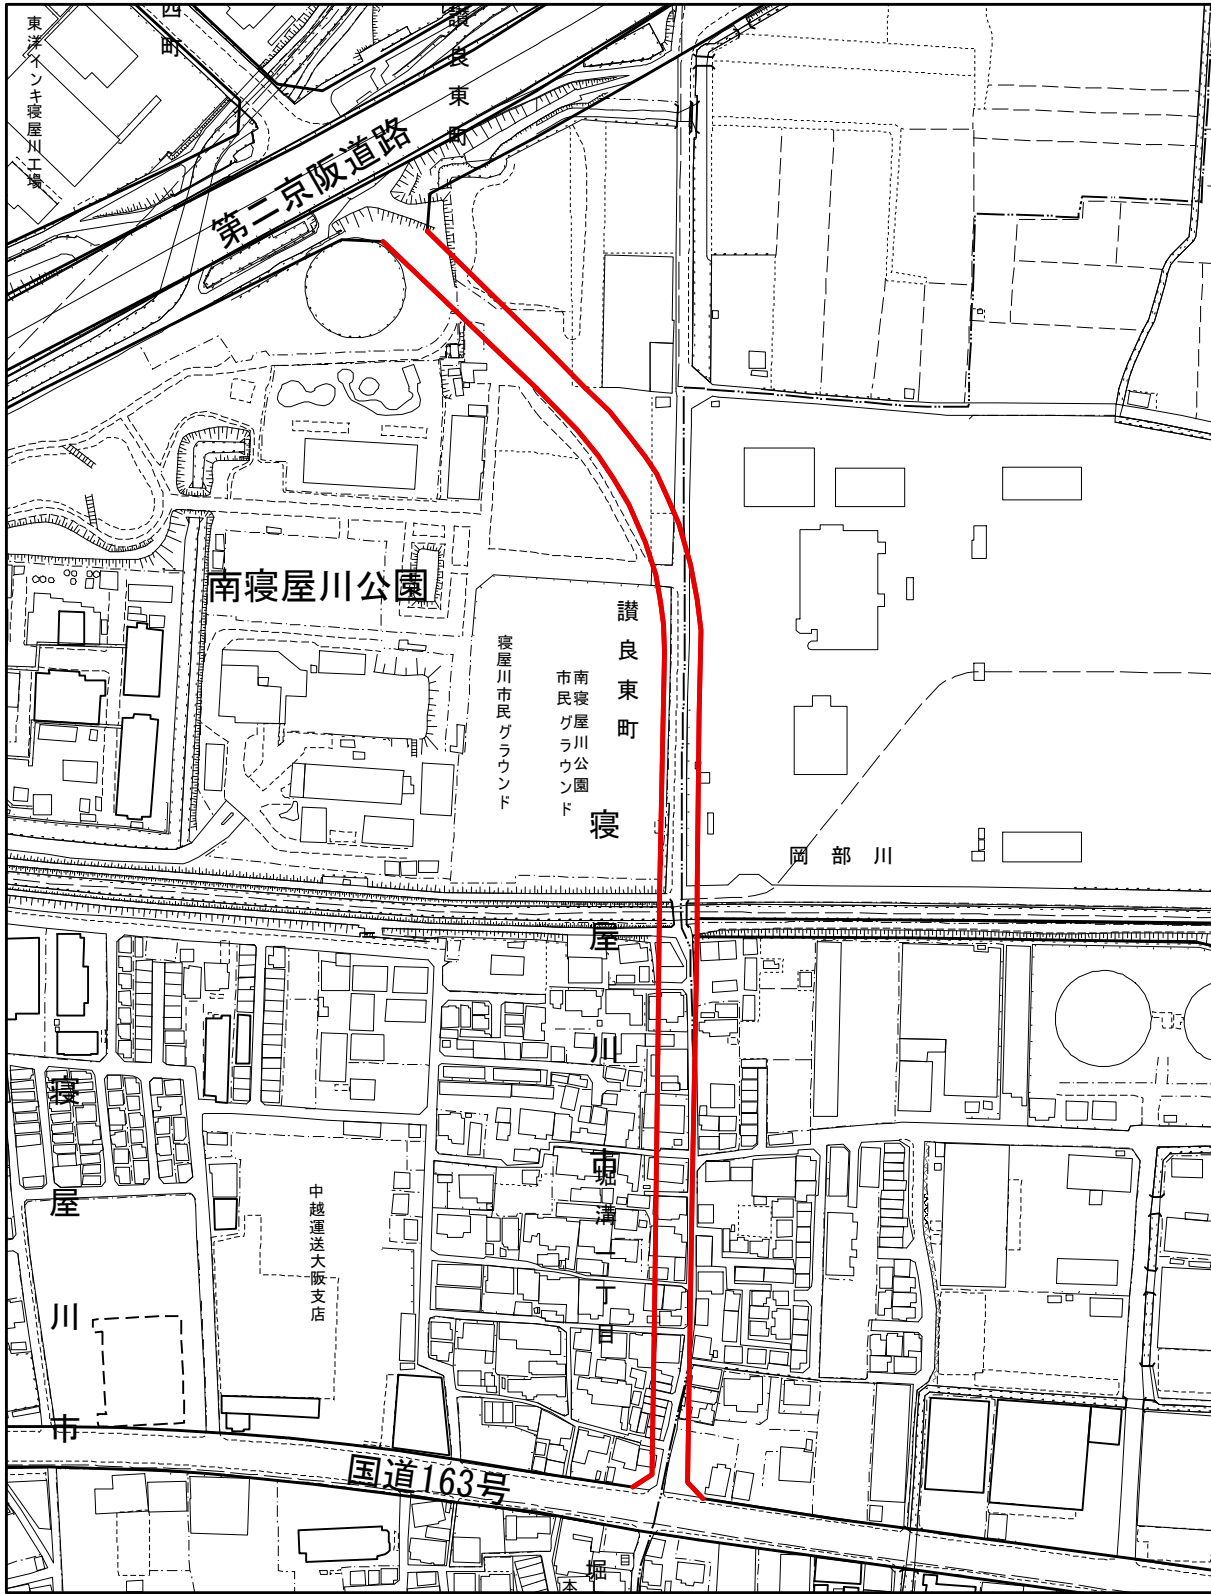

萱島堀溝線
○第二京阪道路から国道163号
廃止
延長：約720m

凡 例	
	廃止区間