


計画図
(小路地区)

平成26年度
東部大阪都市計画
地区計画の決定
(寝屋川市決定)

S=1/2,500



1:2,500

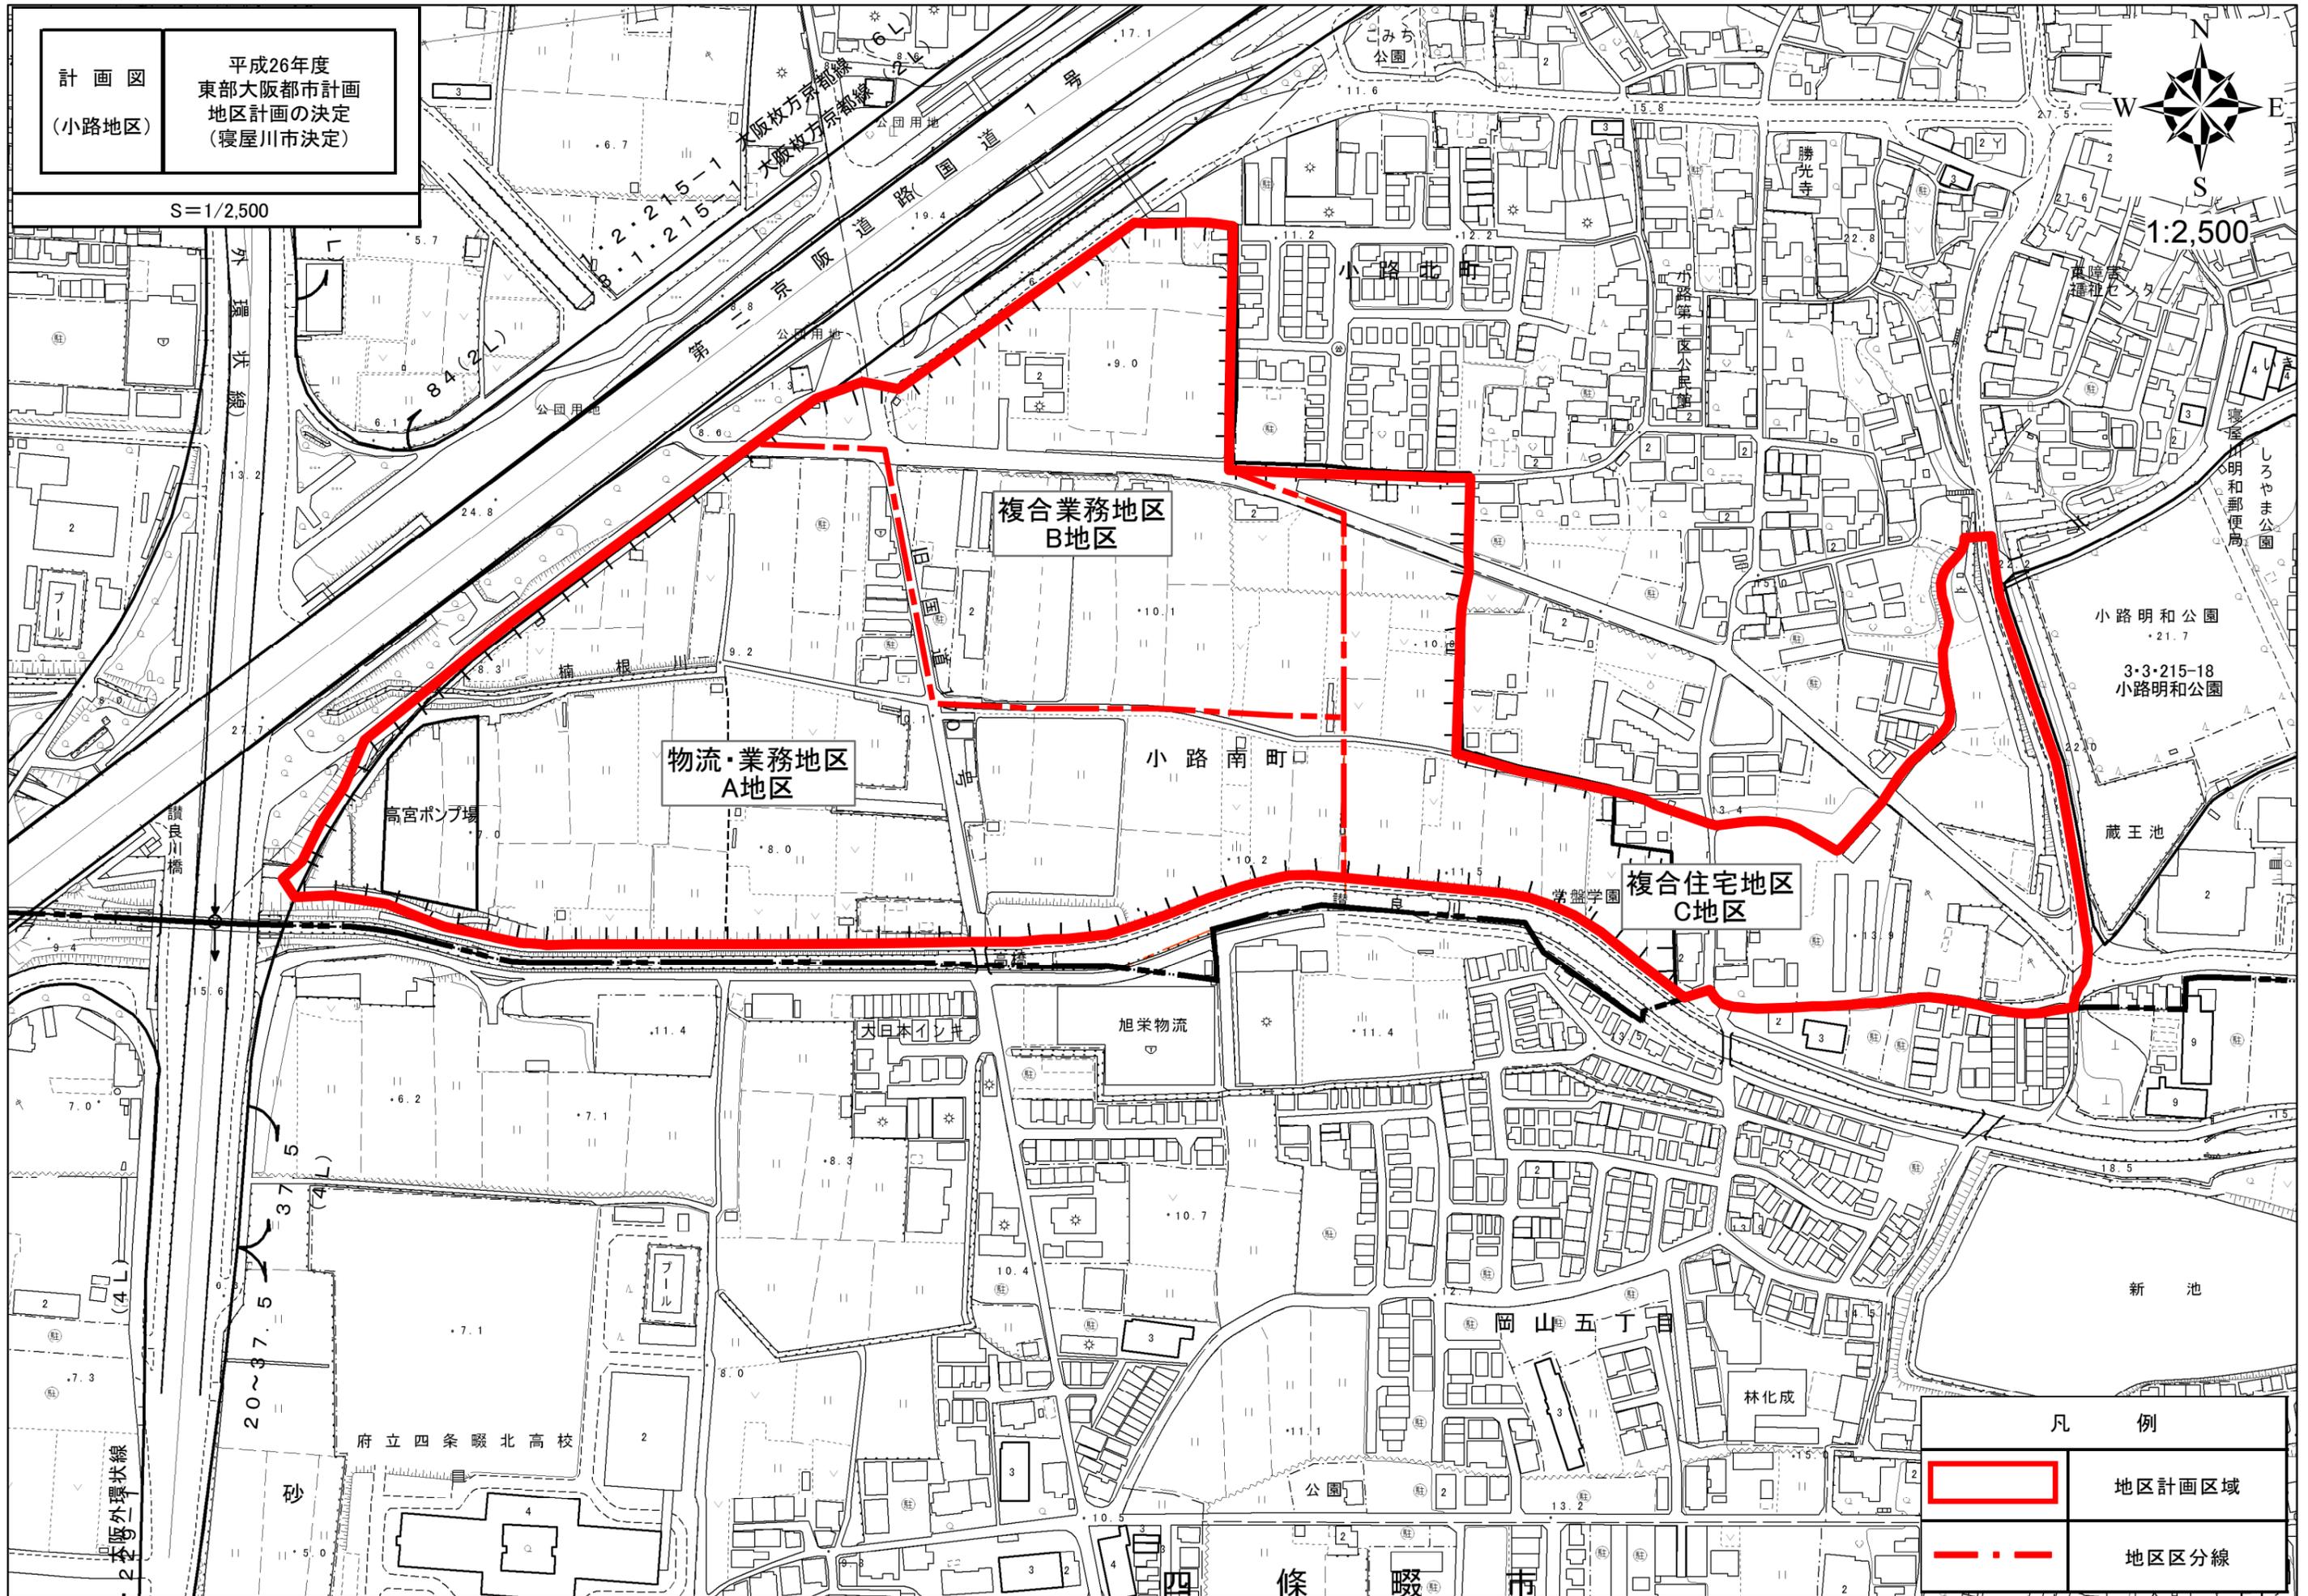

凡 例	
	地区計画区域
	地区区分線