

(参考資料)
新旧対照図
①

平成25年度
東部大阪市計画
生産緑地地区の変更
(寝屋川市決定)

S=1/2,500



池の瀬町2

①

②

凡例

区域界

変更廃止する区域

変更追加する区域

(参考資料)
新旧対照図
②

平成25年度
東部大阪都市計画
生産緑地地区の変更
(寝屋川市決定)

S=1/2,500



中木田町3

中木田公園
2・2・215-5
中木田公園
中木田町3
中木田町3

府営寝屋川
中木田住宅
京阪電鉄寝屋川
軌道基地

友呂岐緑地

友呂岐緑地

木田元宮二丁目


京阪電鉄寝屋川

凡 例	
	区域界
	変更廃止する区域
	変更追加する区域



(参考資料)
平成25年度
東部大阪都市計画
生産緑地地区の変更
(寝屋川市決定)

S=1/2,500

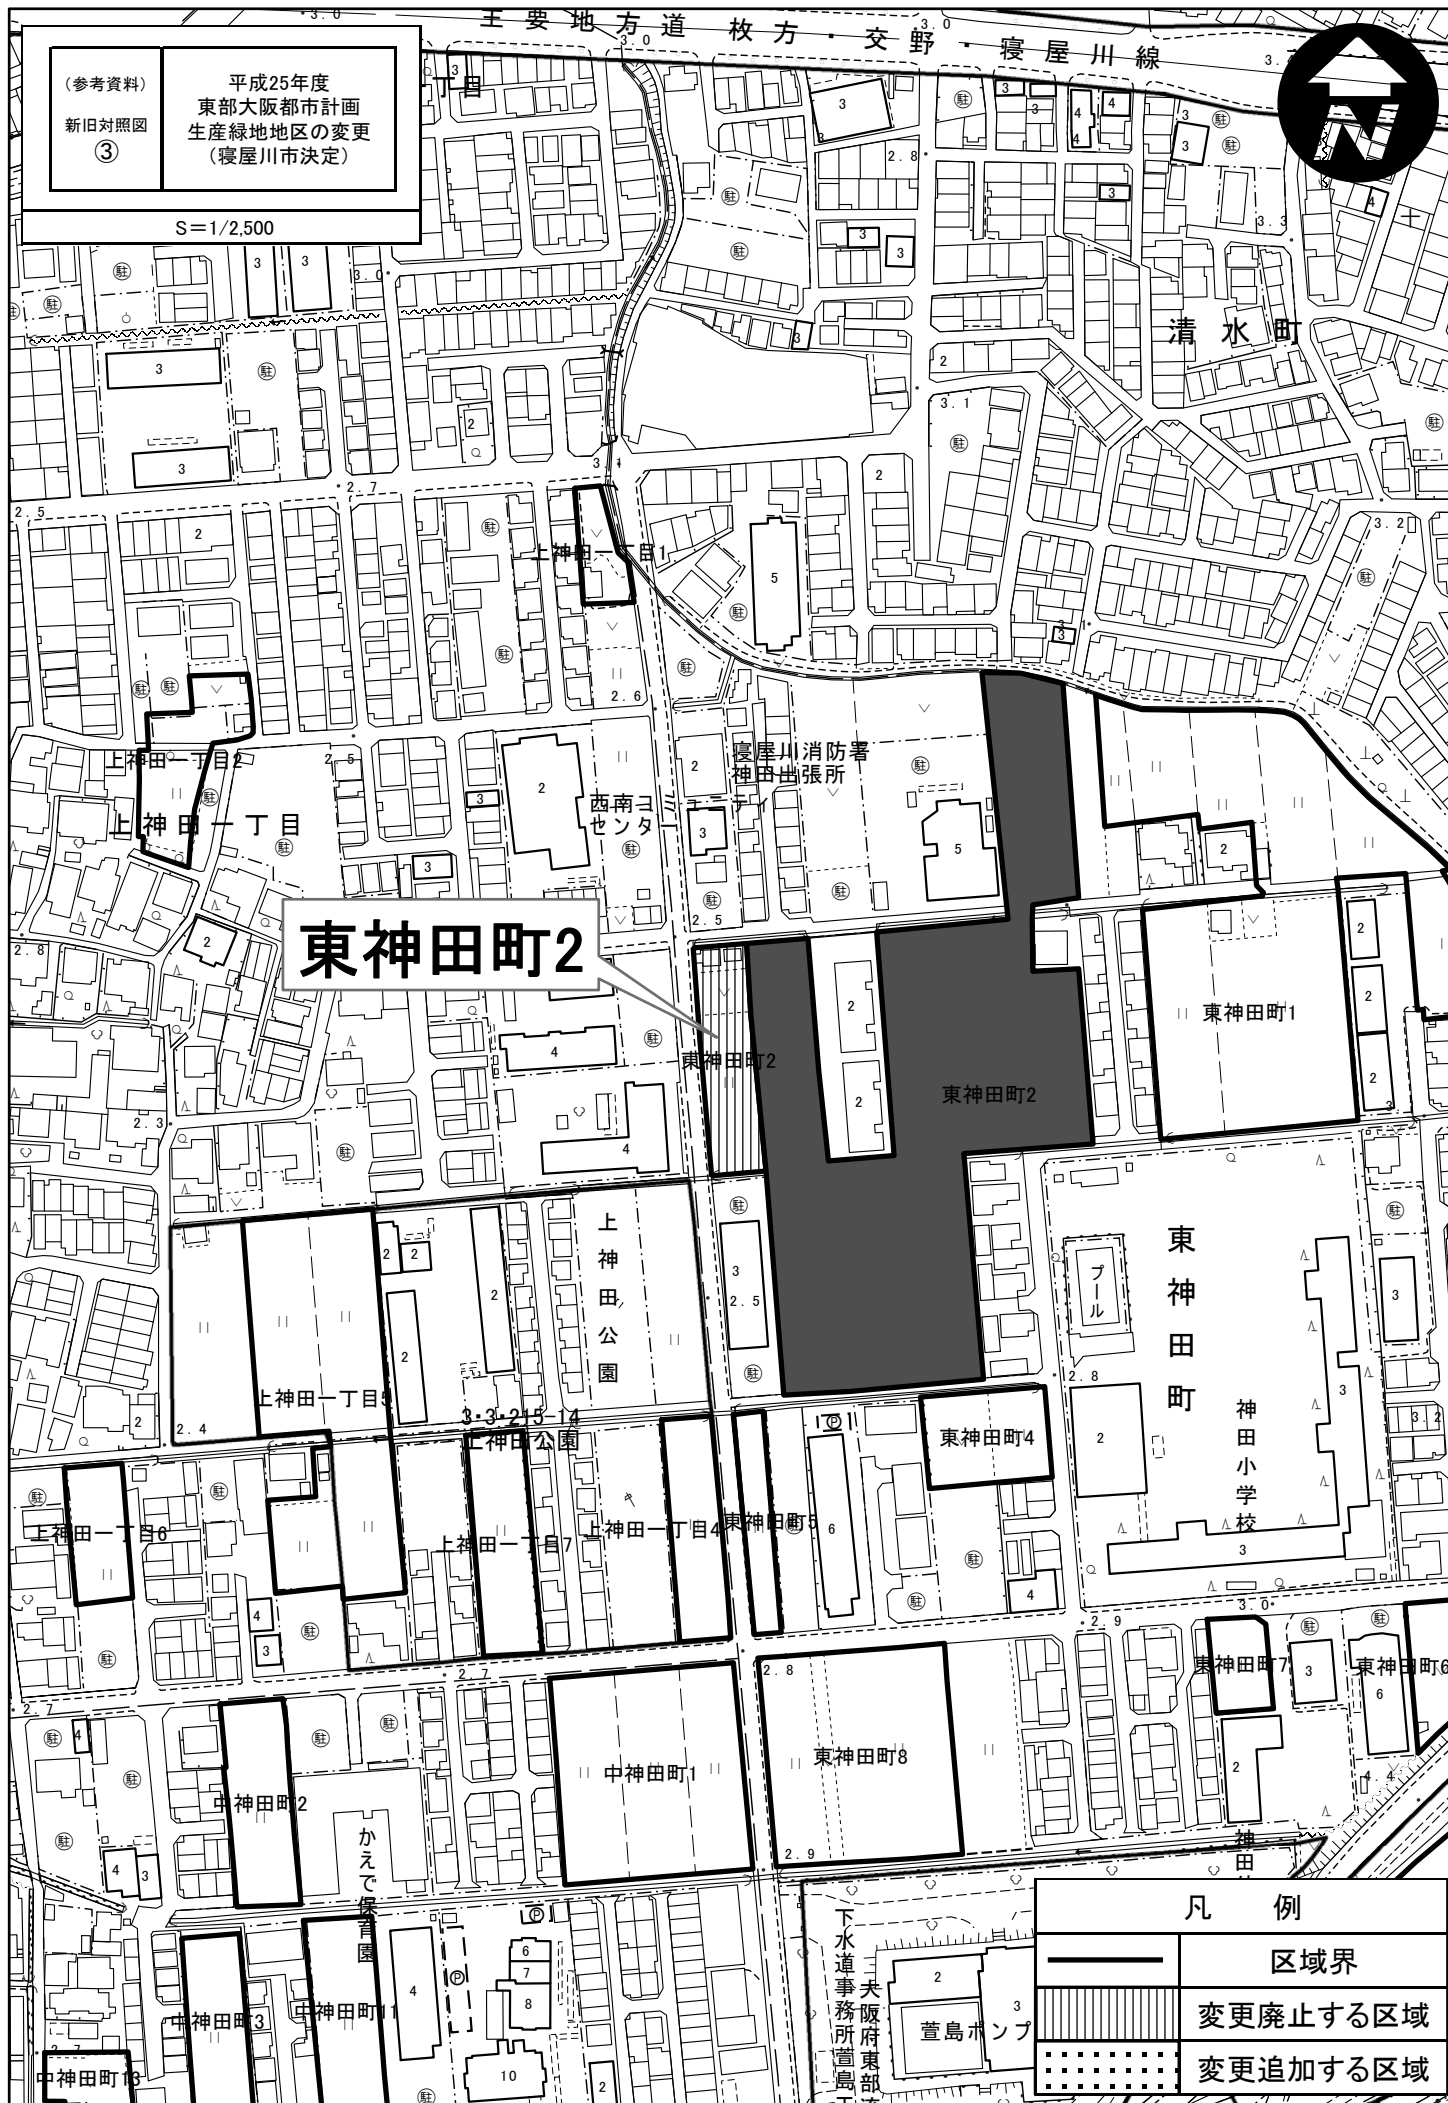

東神田町2

凡例

	区域界
	変更廃止する区域
	変更追加する区域

下水道事務所萱島
萱島ポンプ

(参考資料)
新旧対照図
④

平成25年度
東部大阪都市計画
生産緑地地区の変更
(寝屋川市決定)

S=1/2,500



京阪電鉄寝屋川車庫

寝屋川市

下木田町10

凡例


	区域界
	変更廃止する区域
	変更追加する区域



(参考資料)
 新旧対照図
 ⑤

平成25年度
 東部大阪都市計画
 生産緑地地区の変更
 (寝屋川市決定)

S=1/2,500

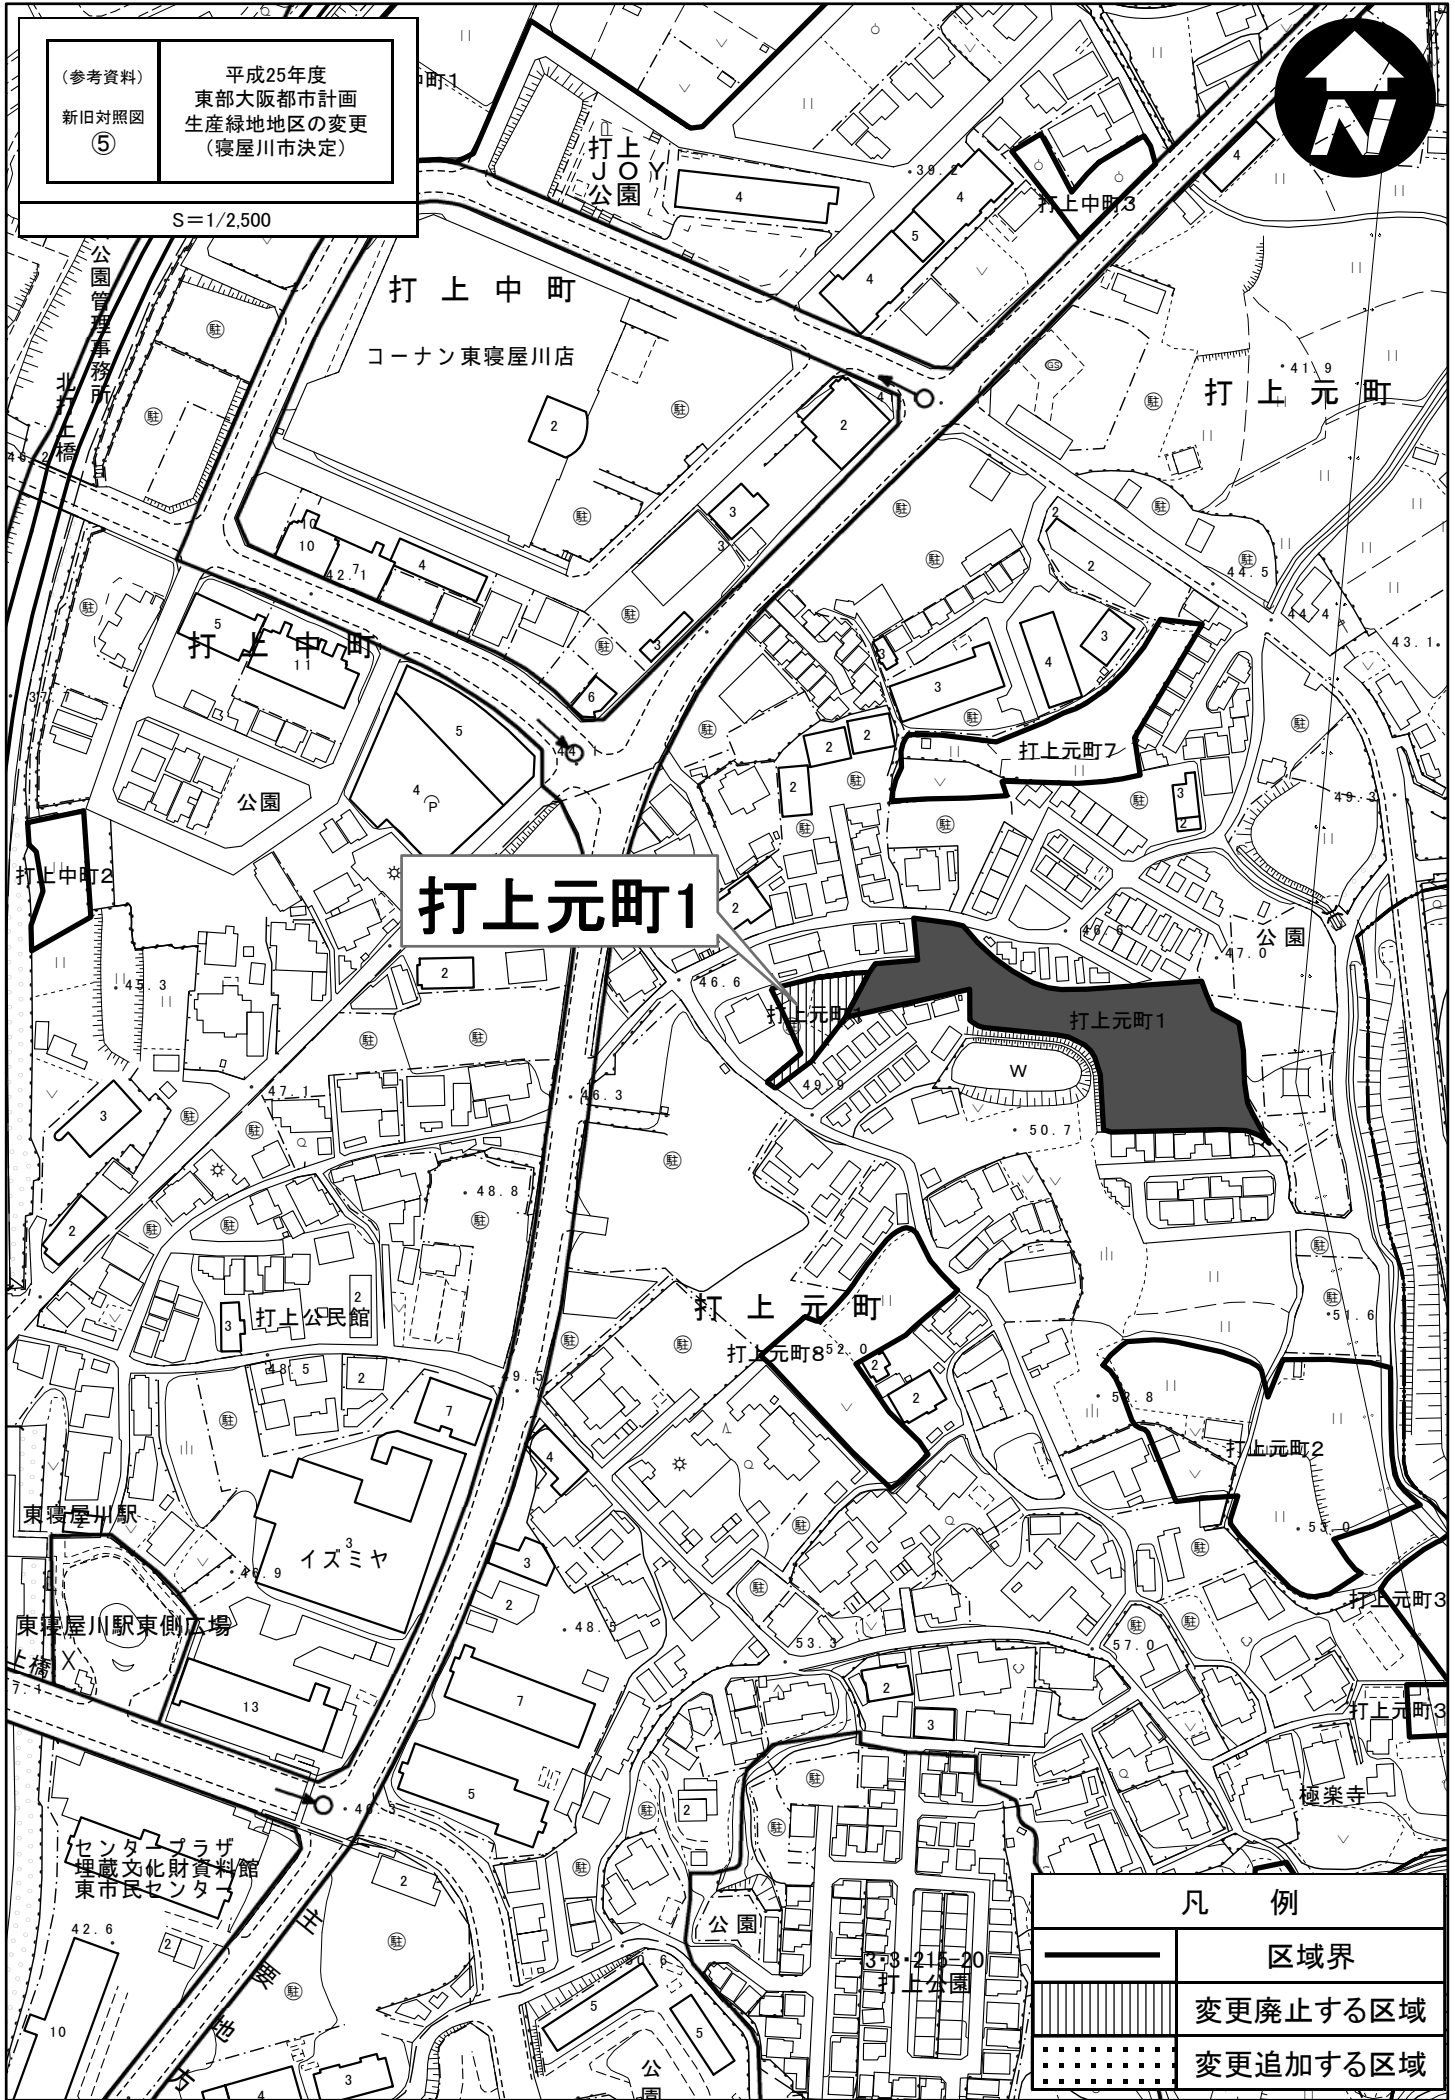

打上元町1

凡 例

	区域界
	変更廃止する区域
	変更追加する区域

公園管理事務所
 北上橋

打上中町2

東寝屋川駅

東寝屋川駅東側広場

センタープラザ
 埋蔵文化財資料館
 東市民センター

打上JOY公園

打上中町

コーナン東寝屋川店

打上元町

打上中町

公園

打上元町7

打上元町1

打上元町

打上元町8

打上元町2

打上元町3

打上元町3

極楽寺

公園

373-215-20
 打上公園

公園

(参考資料)
新旧対照図
⑥


平成25年度
東部大阪都市計画
生産緑地地区の変更
(寝屋川市決定)

S=1/2,500

三井南町



グラウンド

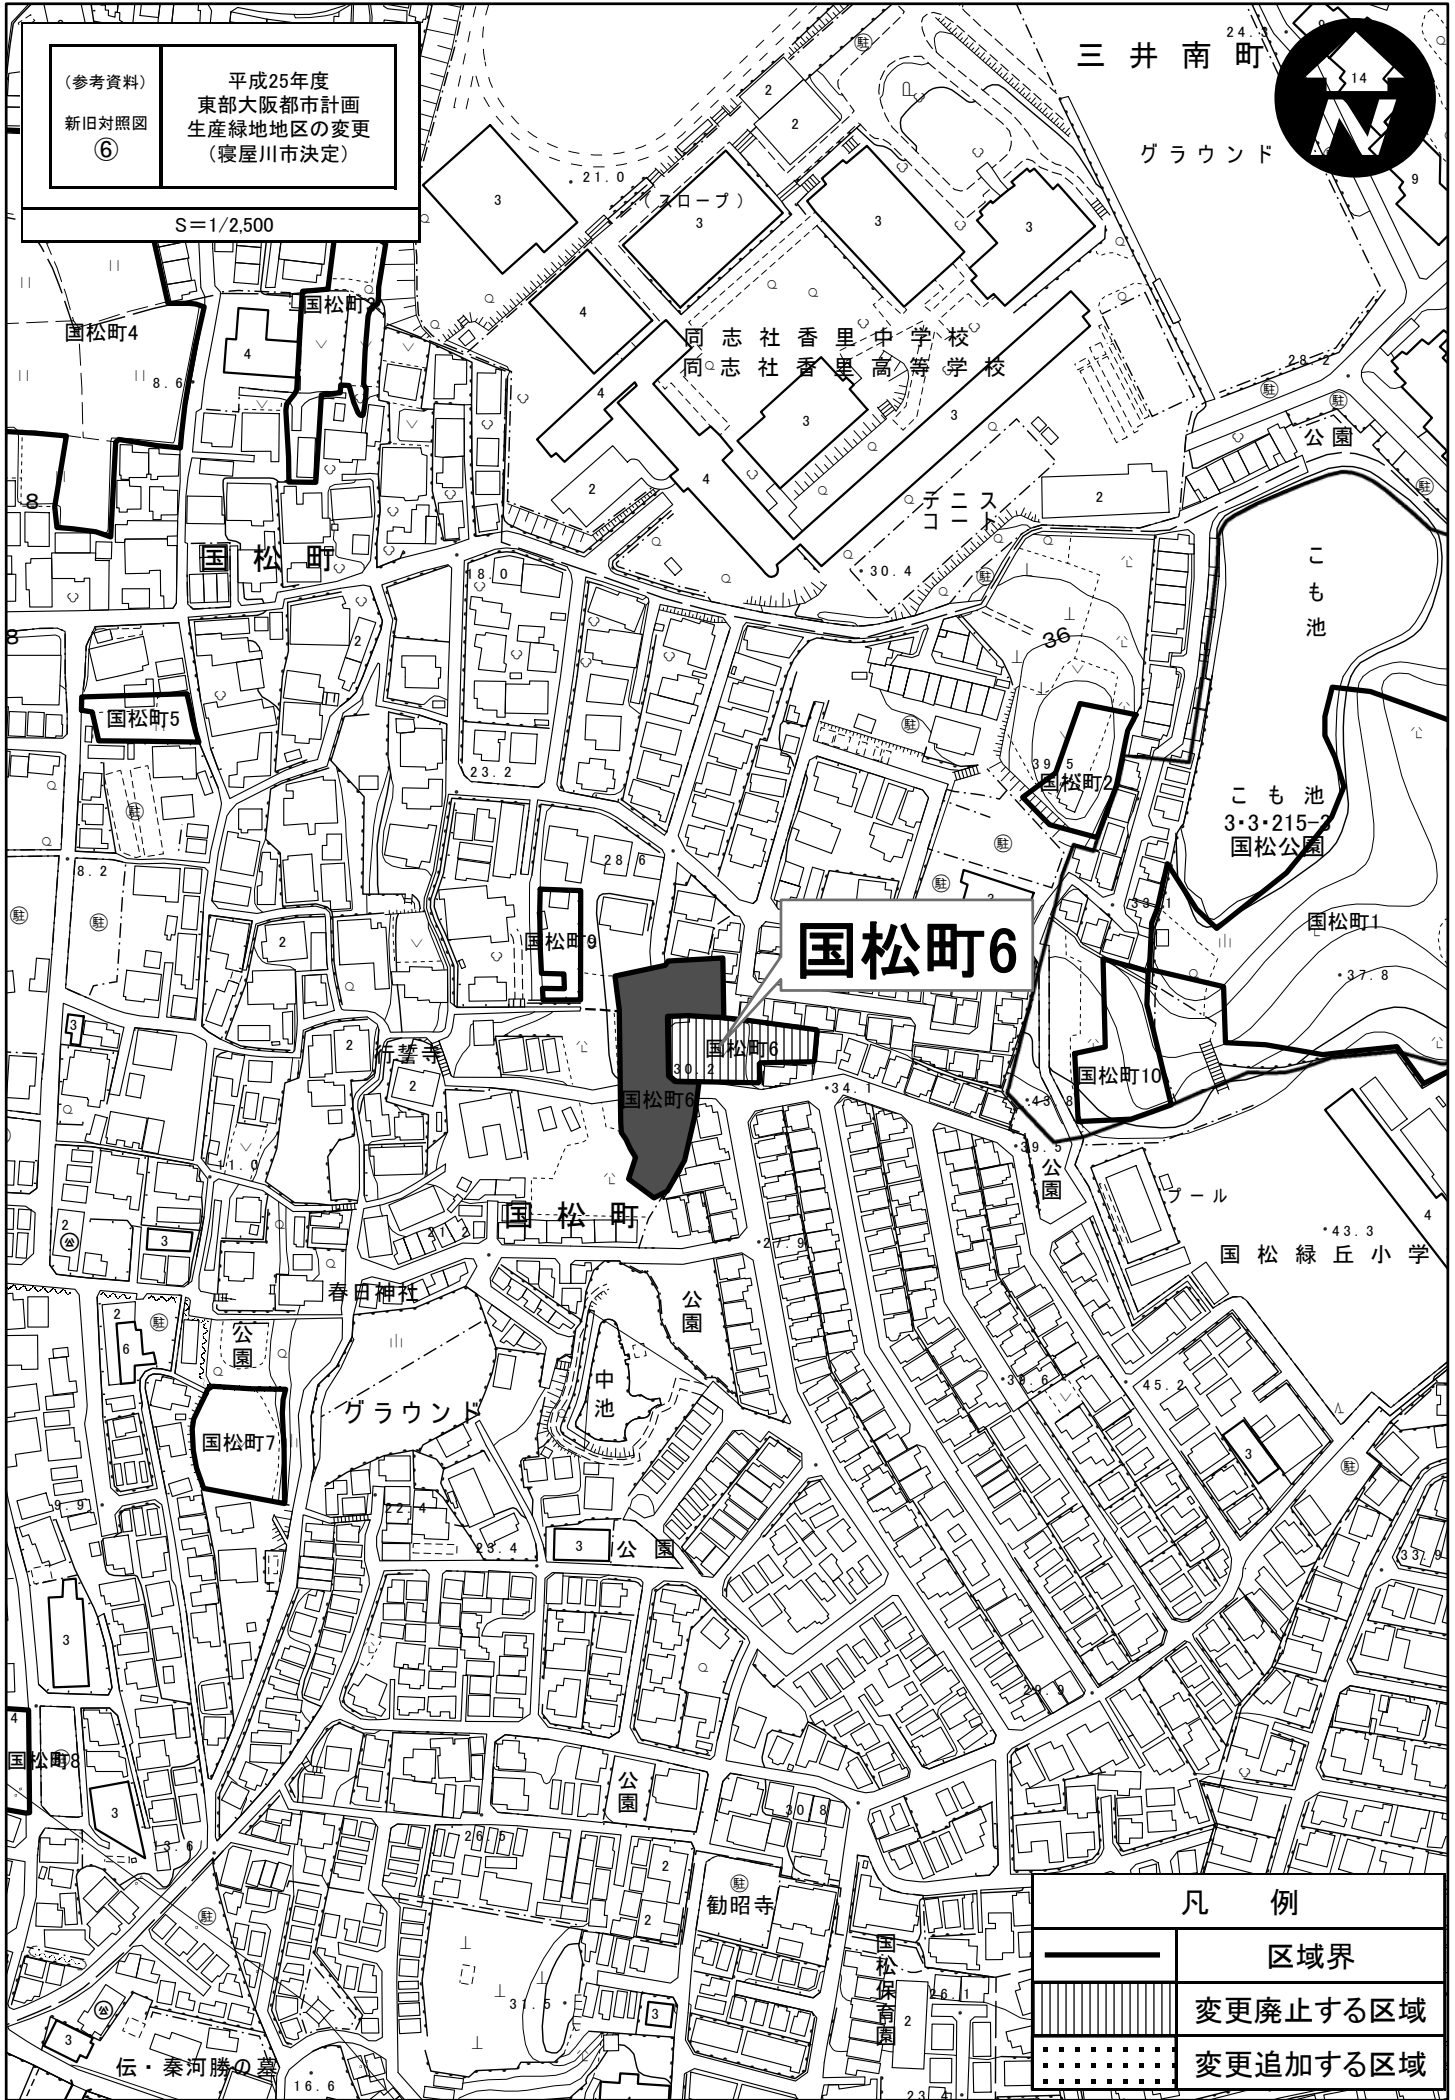

同志社香里中学校
同志社香里高等学校

こも池

こも池
3・3・215-2
国松公園

国松町6

国松緑丘小学

グラウンド

中池

国松町7

勤昭寺

国松保育園

伝・秦河勝の墓

凡例

	区域界
	変更廃止する区域
	変更追加する区域

(参考資料)
新旧対照図
⑦

平成25年度
東部大阪都市計画
生産緑地地区の変更
(寝屋川市決定)

S=1/2,500



池田本町5

池田本町5

池田本町4

池田本町3

池田地町

池田南町

寝屋川池田東郵便局


凡例

	区域界
	変更廃止する区域
	変更追加する区域

(参考資料)
新旧対照図
⑧

平成25年度
東部大阪都市計画
生産緑地地区の変更
(寝屋川市決定)

S=1/2,500

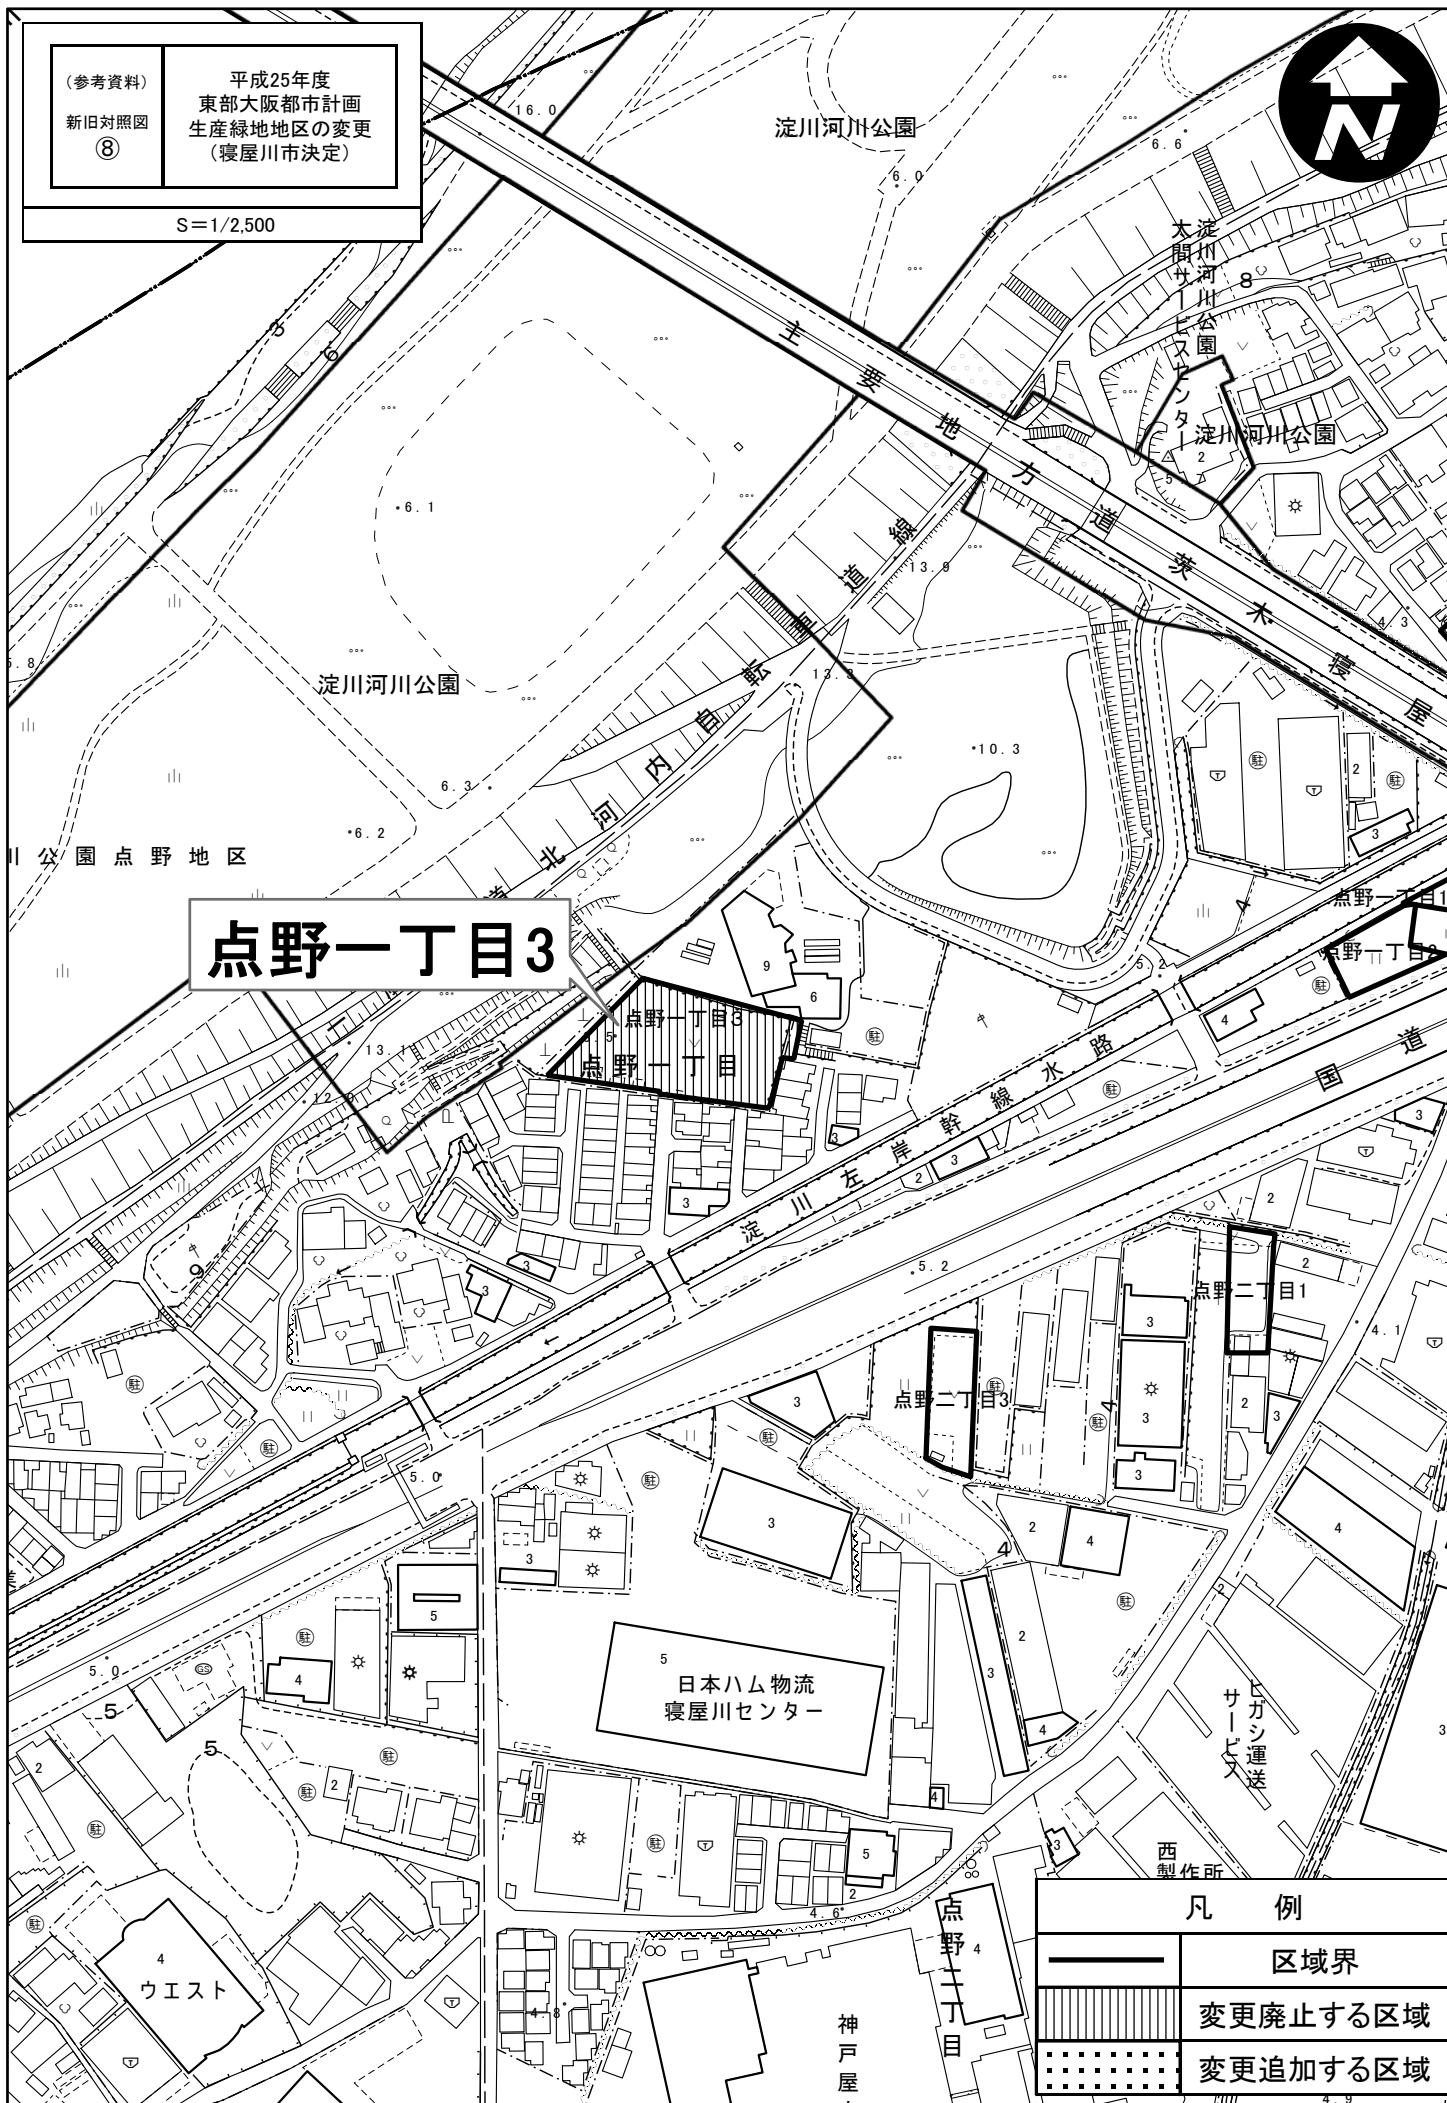

点野一丁目3

凡例

	区域界
	変更廃止する区域
	変更追加する区域