

(参考資料)
新旧対照図
①

平成26年度
東部大阪都市計画
生産緑地地区の変更
(寝屋川市決定)

S=1/2,500



小路北町2

小路南町4

凡例	
	区域界
	変更廃止する区域
	変更追加する区域

(参考資料)
新旧対照図
②

平成26年度
東部大阪都市計画
生産緑地地区の変更
(寝屋川市決定)

S=1/2,500



小路南町2

小路南町3

凡 例

	区域界
	変更廃止する区域
	変更追加する区域

(参考資料)
新旧対照図
③

平成26年度
東部大阪都市計画
生産緑地地区の変更
(寝屋川市決定)

S=1/2,500



高宮一丁目1

高宮一丁目6


凡例

	区域界
	変更廃止する区域
	変更追加する区域

(参考資料)
新旧対照図
④

平成26年度
東部大阪都市計画
生産緑地地区の変更
(寝屋川市決定)

S=1/2,500

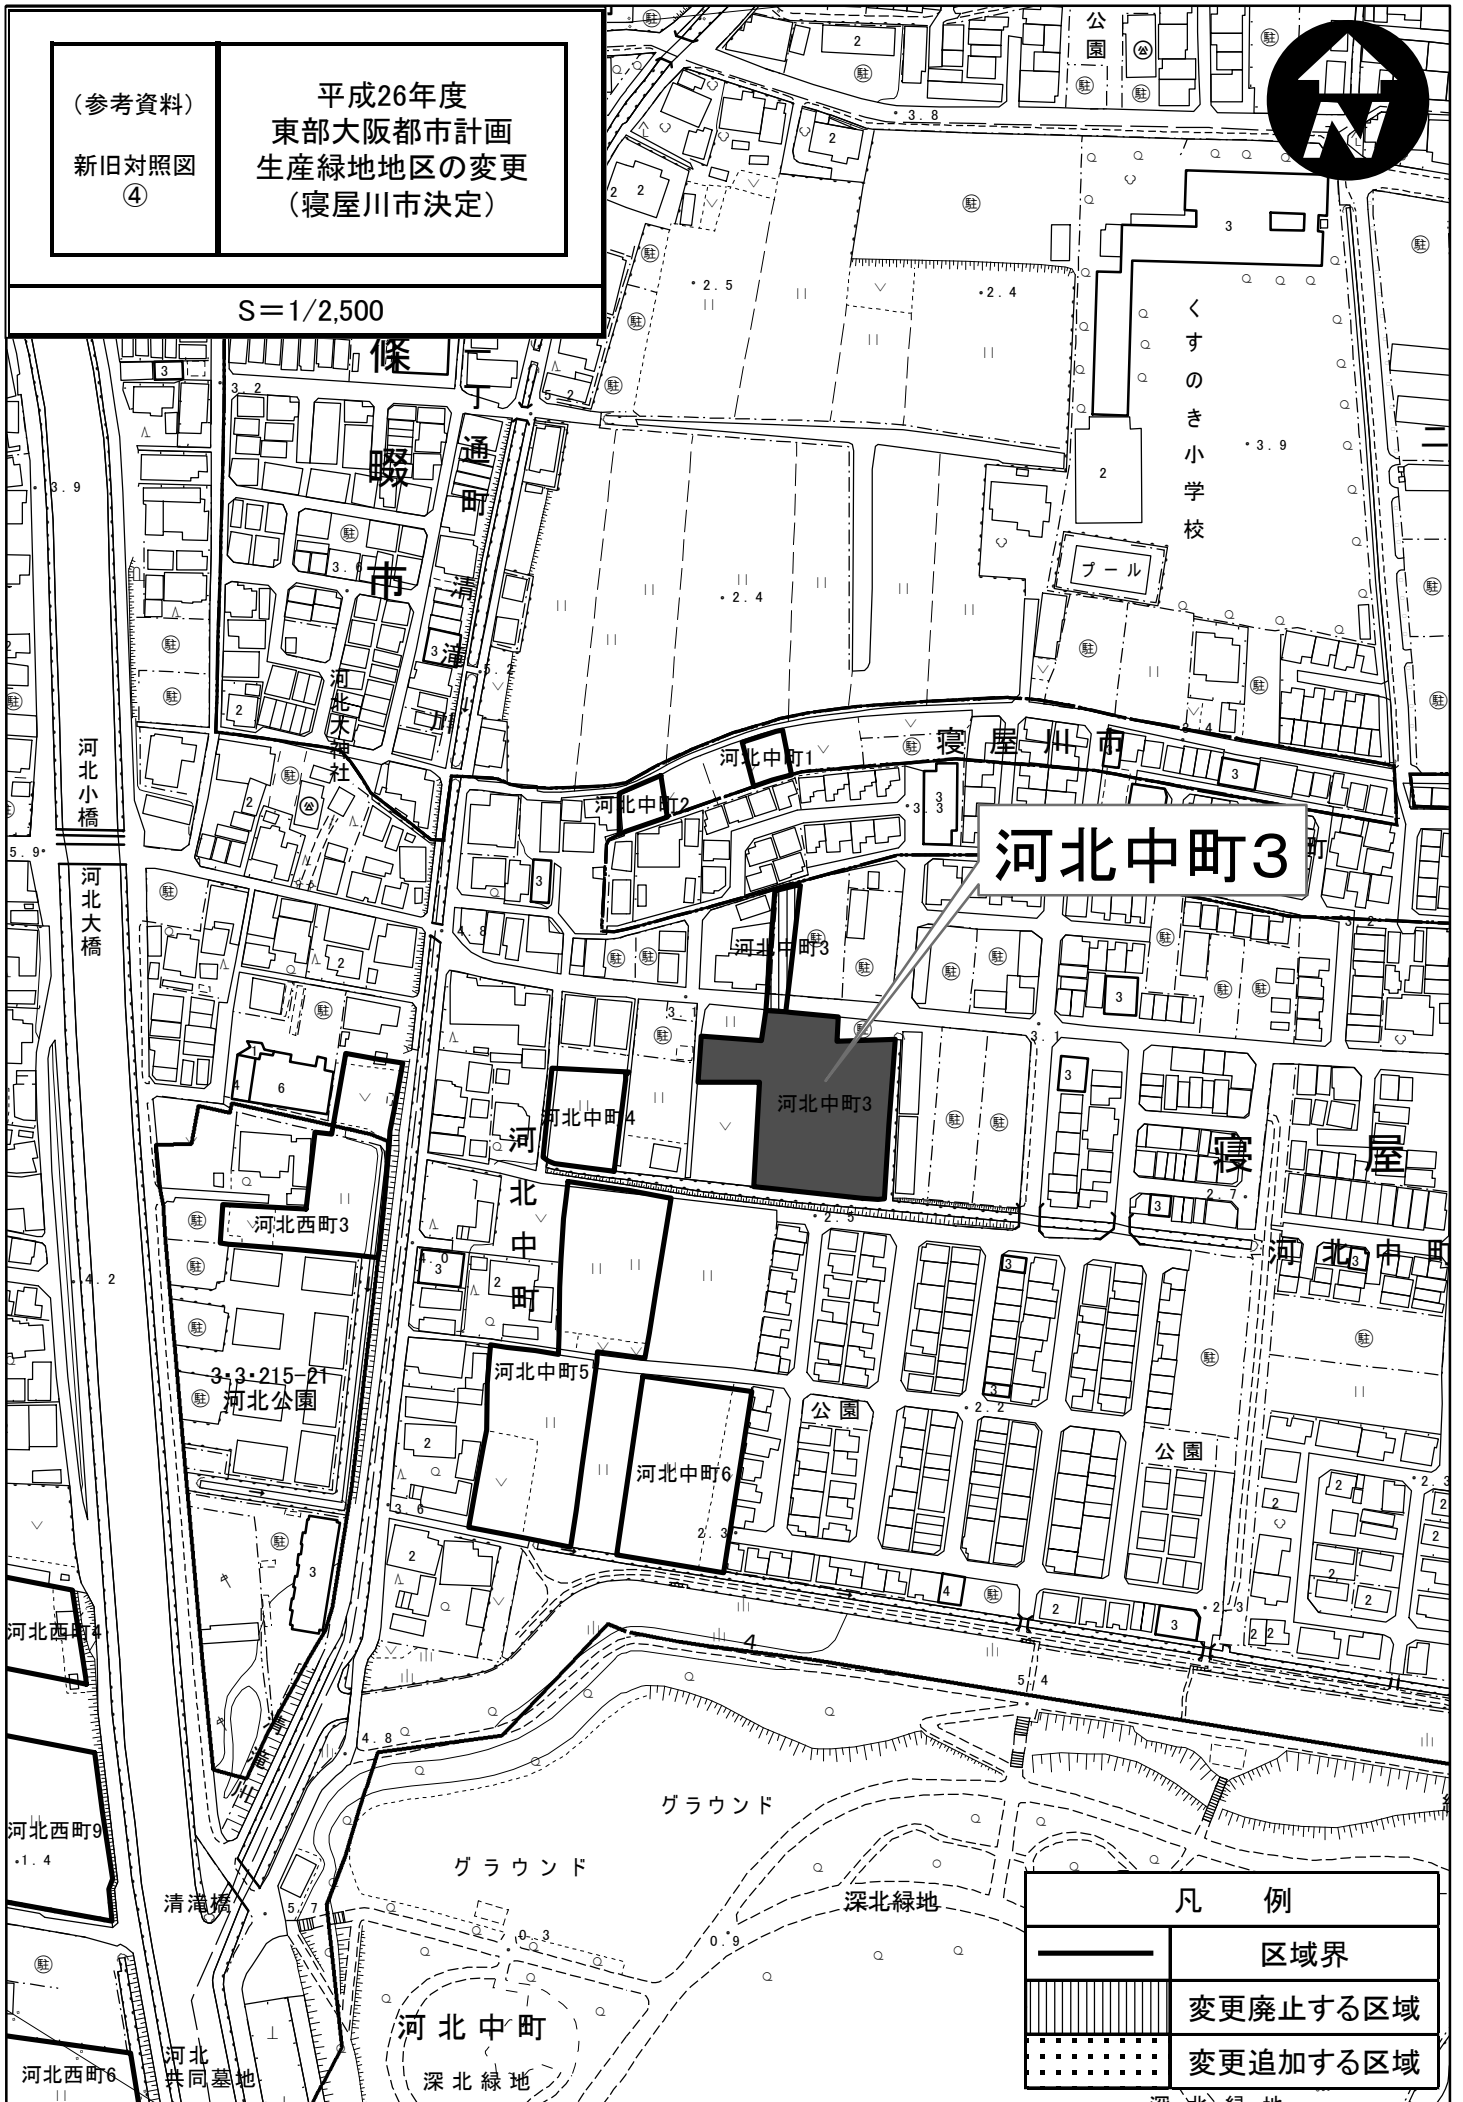

河北中町3

凡例

	区域界
	変更廃止する区域
	変更追加する区域

(参考資料)
新旧対照図
⑤

平成26年度
東部大阪都市計画
生産緑地地区の変更
(寝屋川市決定)

S=1/2,500




凡 例	
	区域界
	変更廃止する区域
	変更追加する区域

(参考資料)
新旧対照図
⑥

平成26年度
東部大阪都市計画
生産緑地地区の変更
(寝屋川市決定)

S=1/2,500

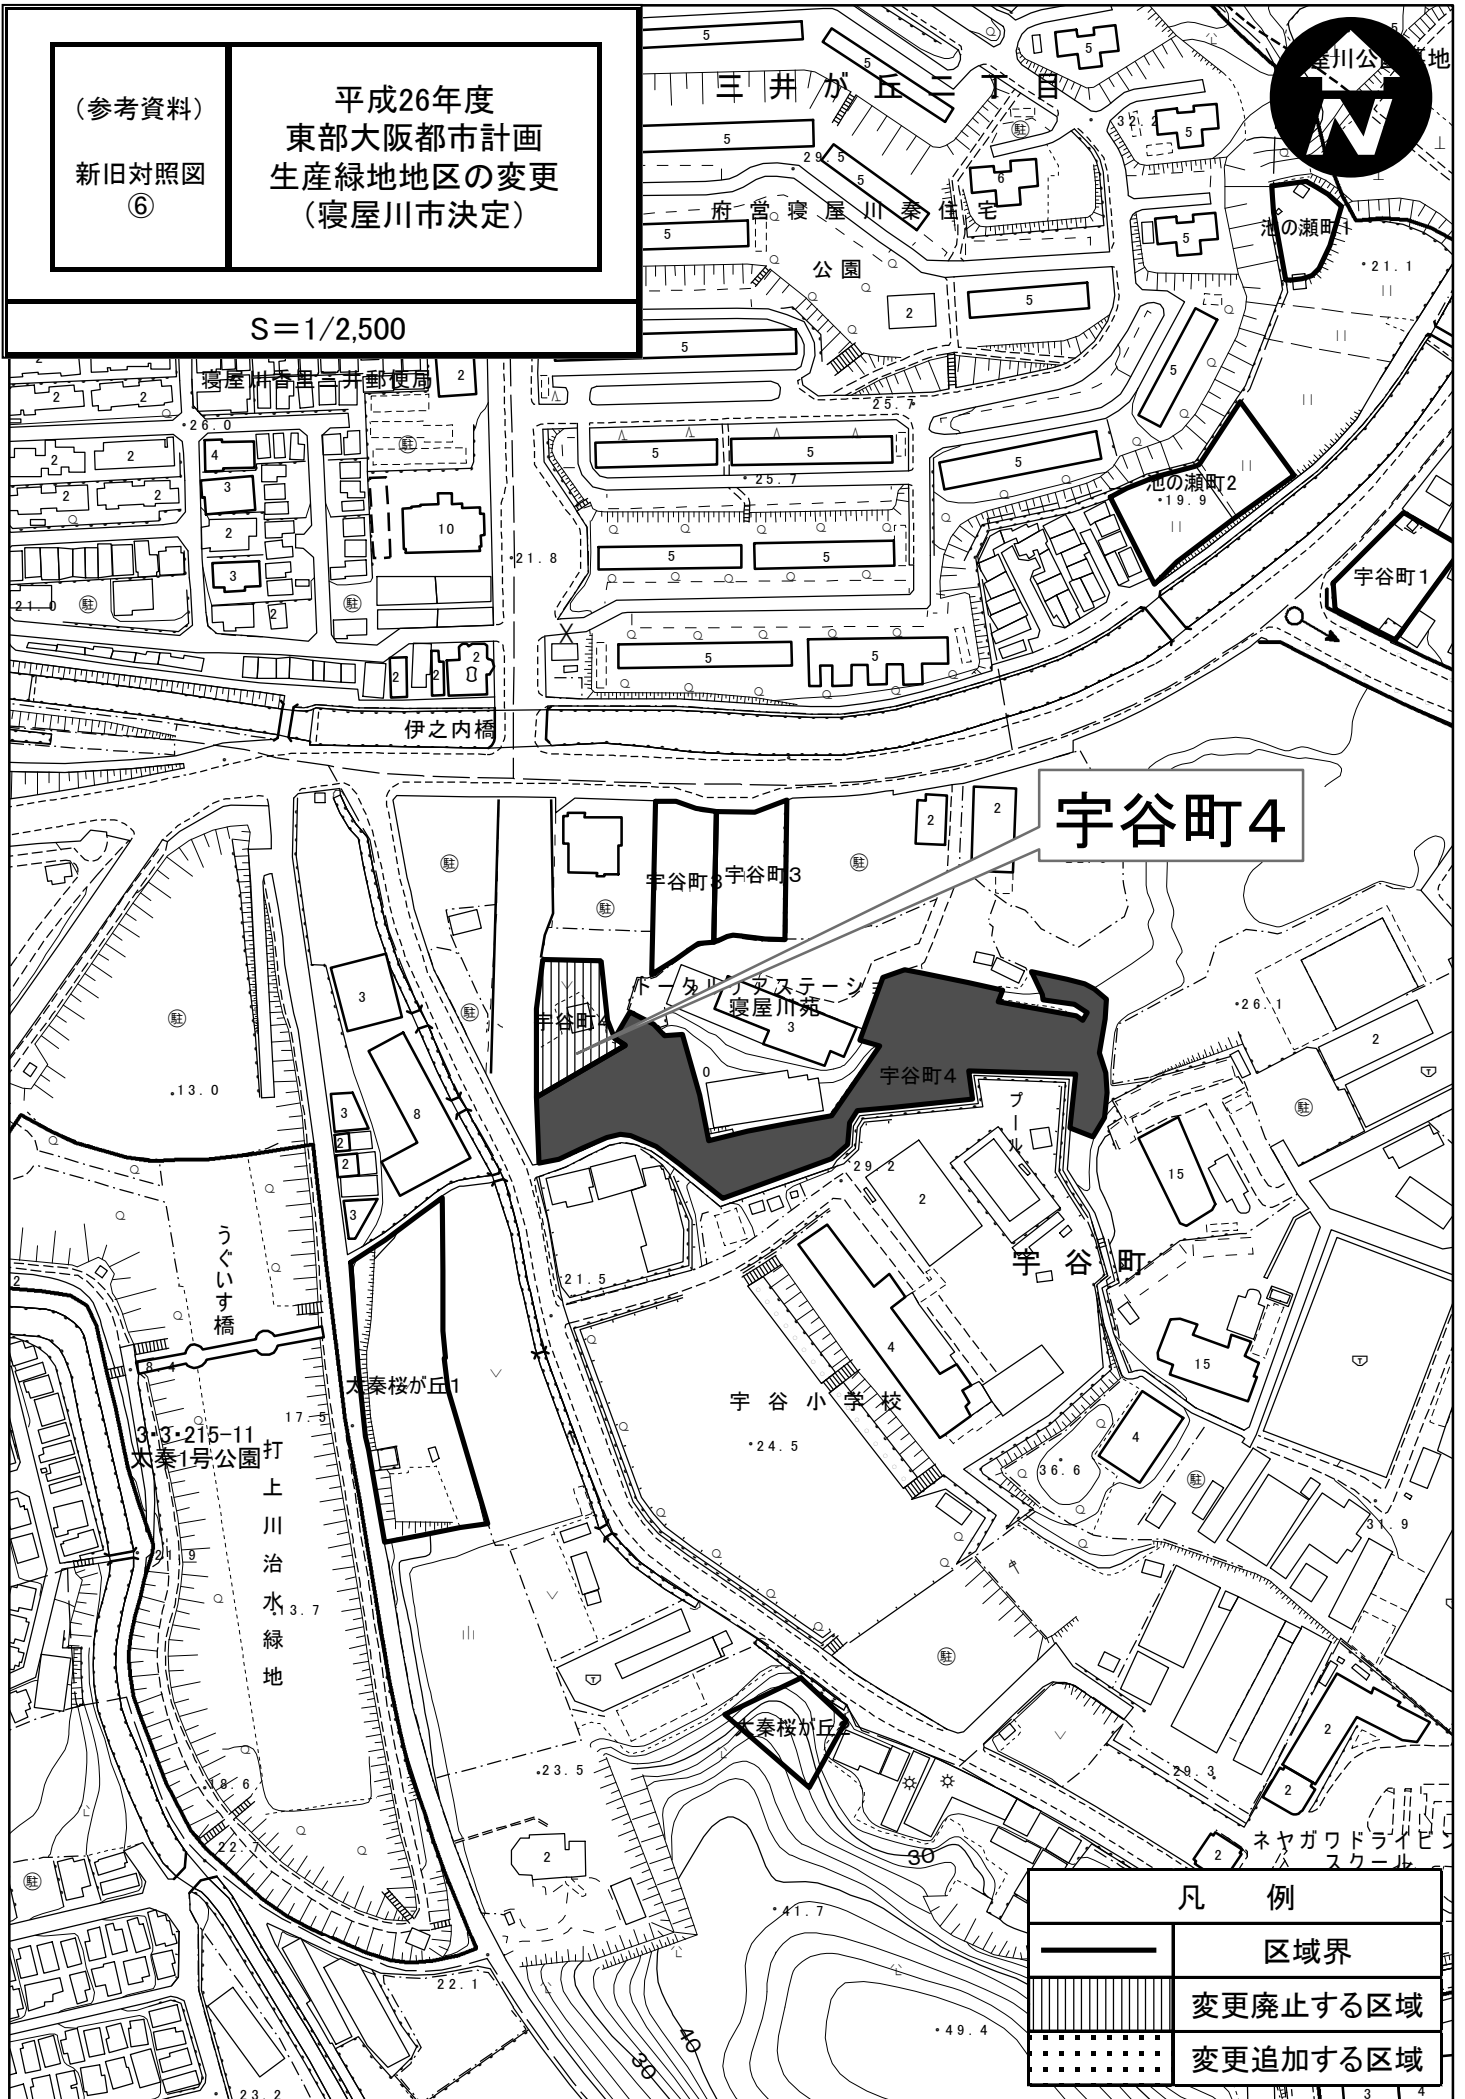


宇谷町4

凡 例	
	区域界
	変更廃止する区域
	変更追加する区域

(参考資料)
新旧対照図
⑦

平成26年度
東部大阪都市計画
生産緑地地区の変更
(寝屋川市決定)

S=1/2,500

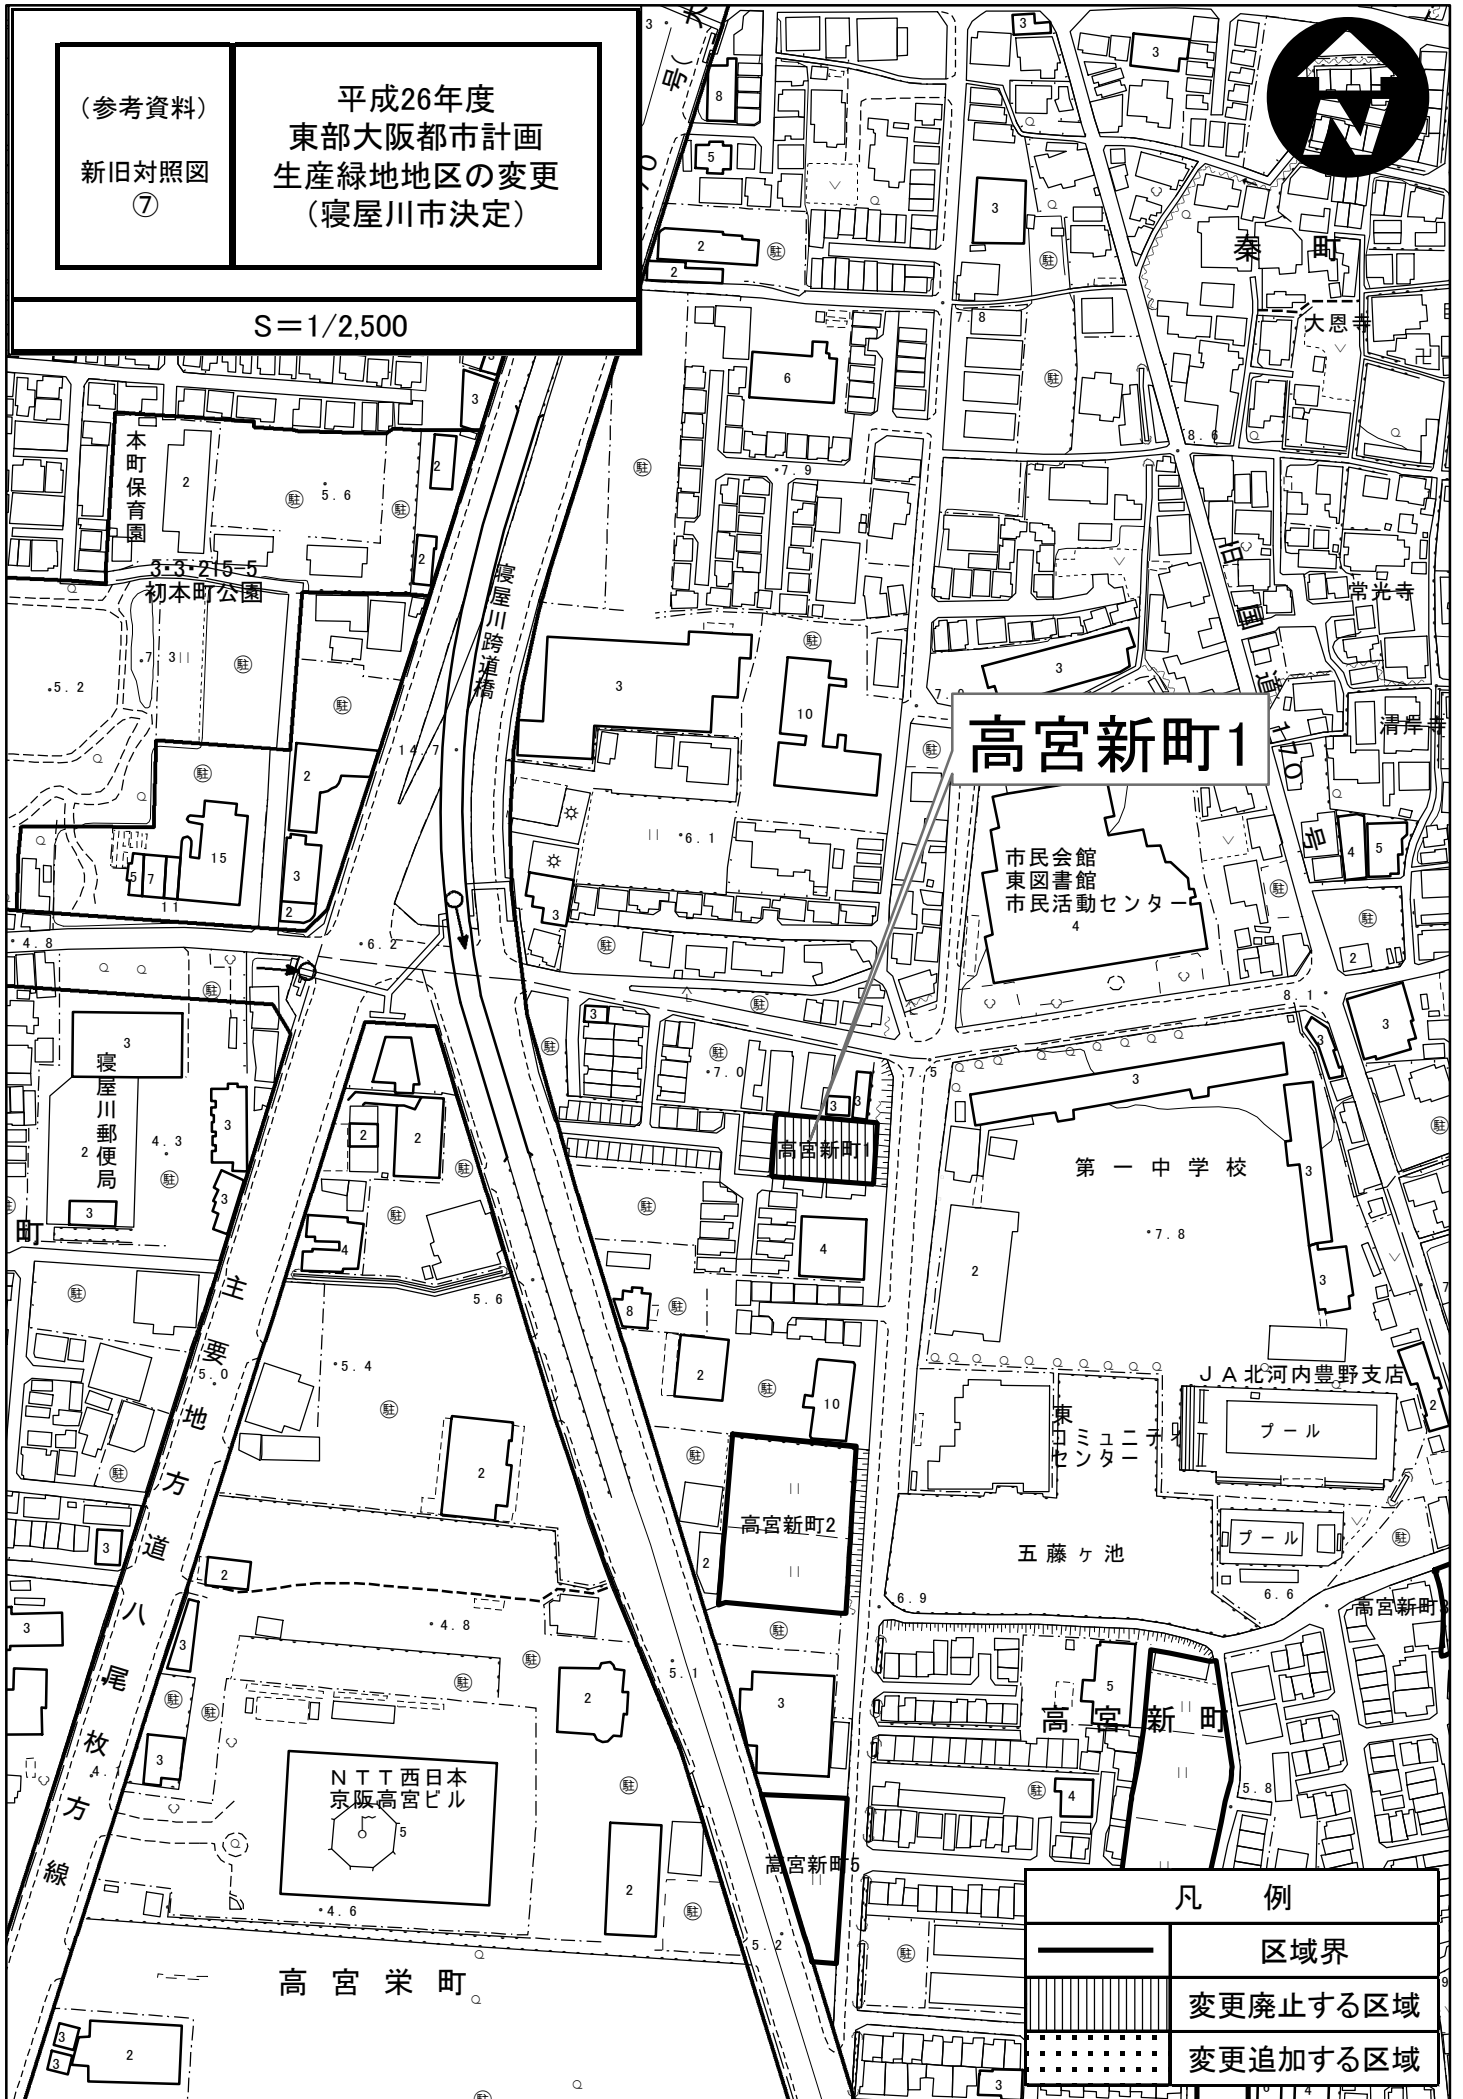

高宮新町1

市民会館
東図書館
市民活動センター
4

第一中学校

J A 北河内豊野支店

五藤ヶ池

高宮新町

NTT西日本
京阪高宮ビル

高宮栄町


凡例

	区域界
	変更廃止する区域
	変更追加する区域

(参考資料)
 新旧対照図
 ⑧

平成26年度
 東部大阪市計画
 生産緑地地区の変更
 (寝屋川市決定)

S=1/2,500

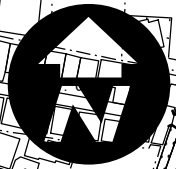

田井西町2

3・3・215-2
 田井西公園

国土交通省
 近畿地方整備局
 寝屋川職園寮

石津東町 5

石津南町

田井小学校

プール

田井エンタープライズ
 寝屋川営業所

関西電力香里変電所


凡例

	区域界
	変更廃止する区域
	変更追加する区域

(参考資料)
新旧対照図
⑨

平成26年度
東部大阪都市計画
生産緑地地区の変更
(寝屋川市決定)

S=1/2,500

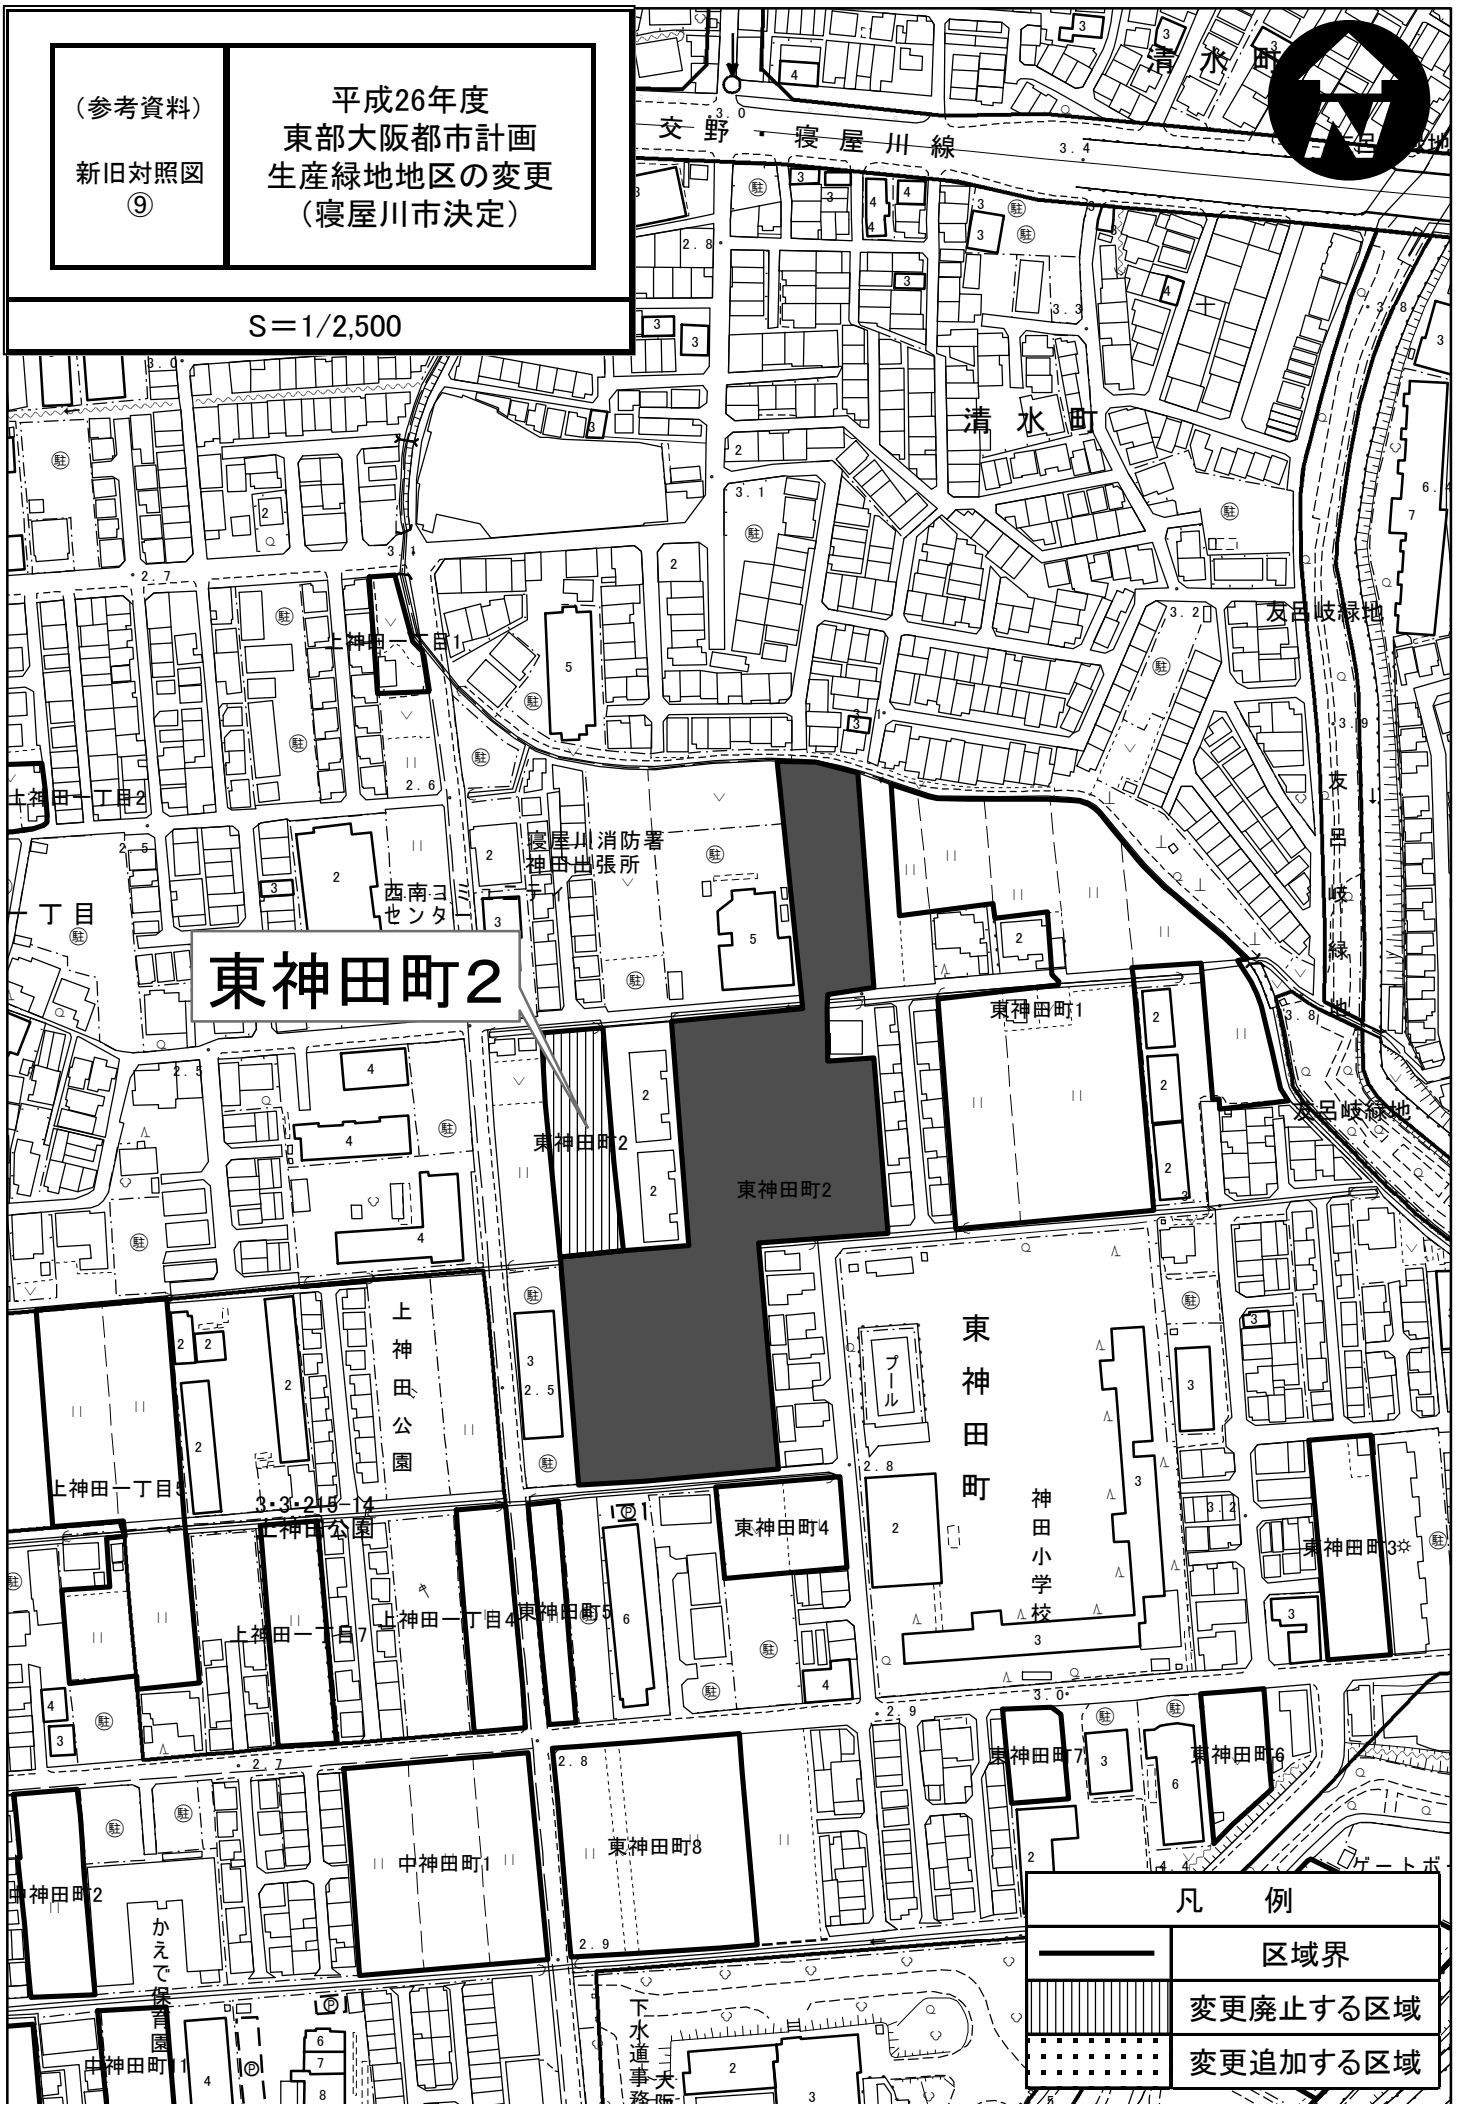


凡 例	
	区域界
	変更廃止する区域
	変更追加する区域



(参考資料)
新旧対照図
⑩

平成26年度
東部大阪都市計画
生産緑地地区の変更
(寝屋川市決定)

S=1/2,500

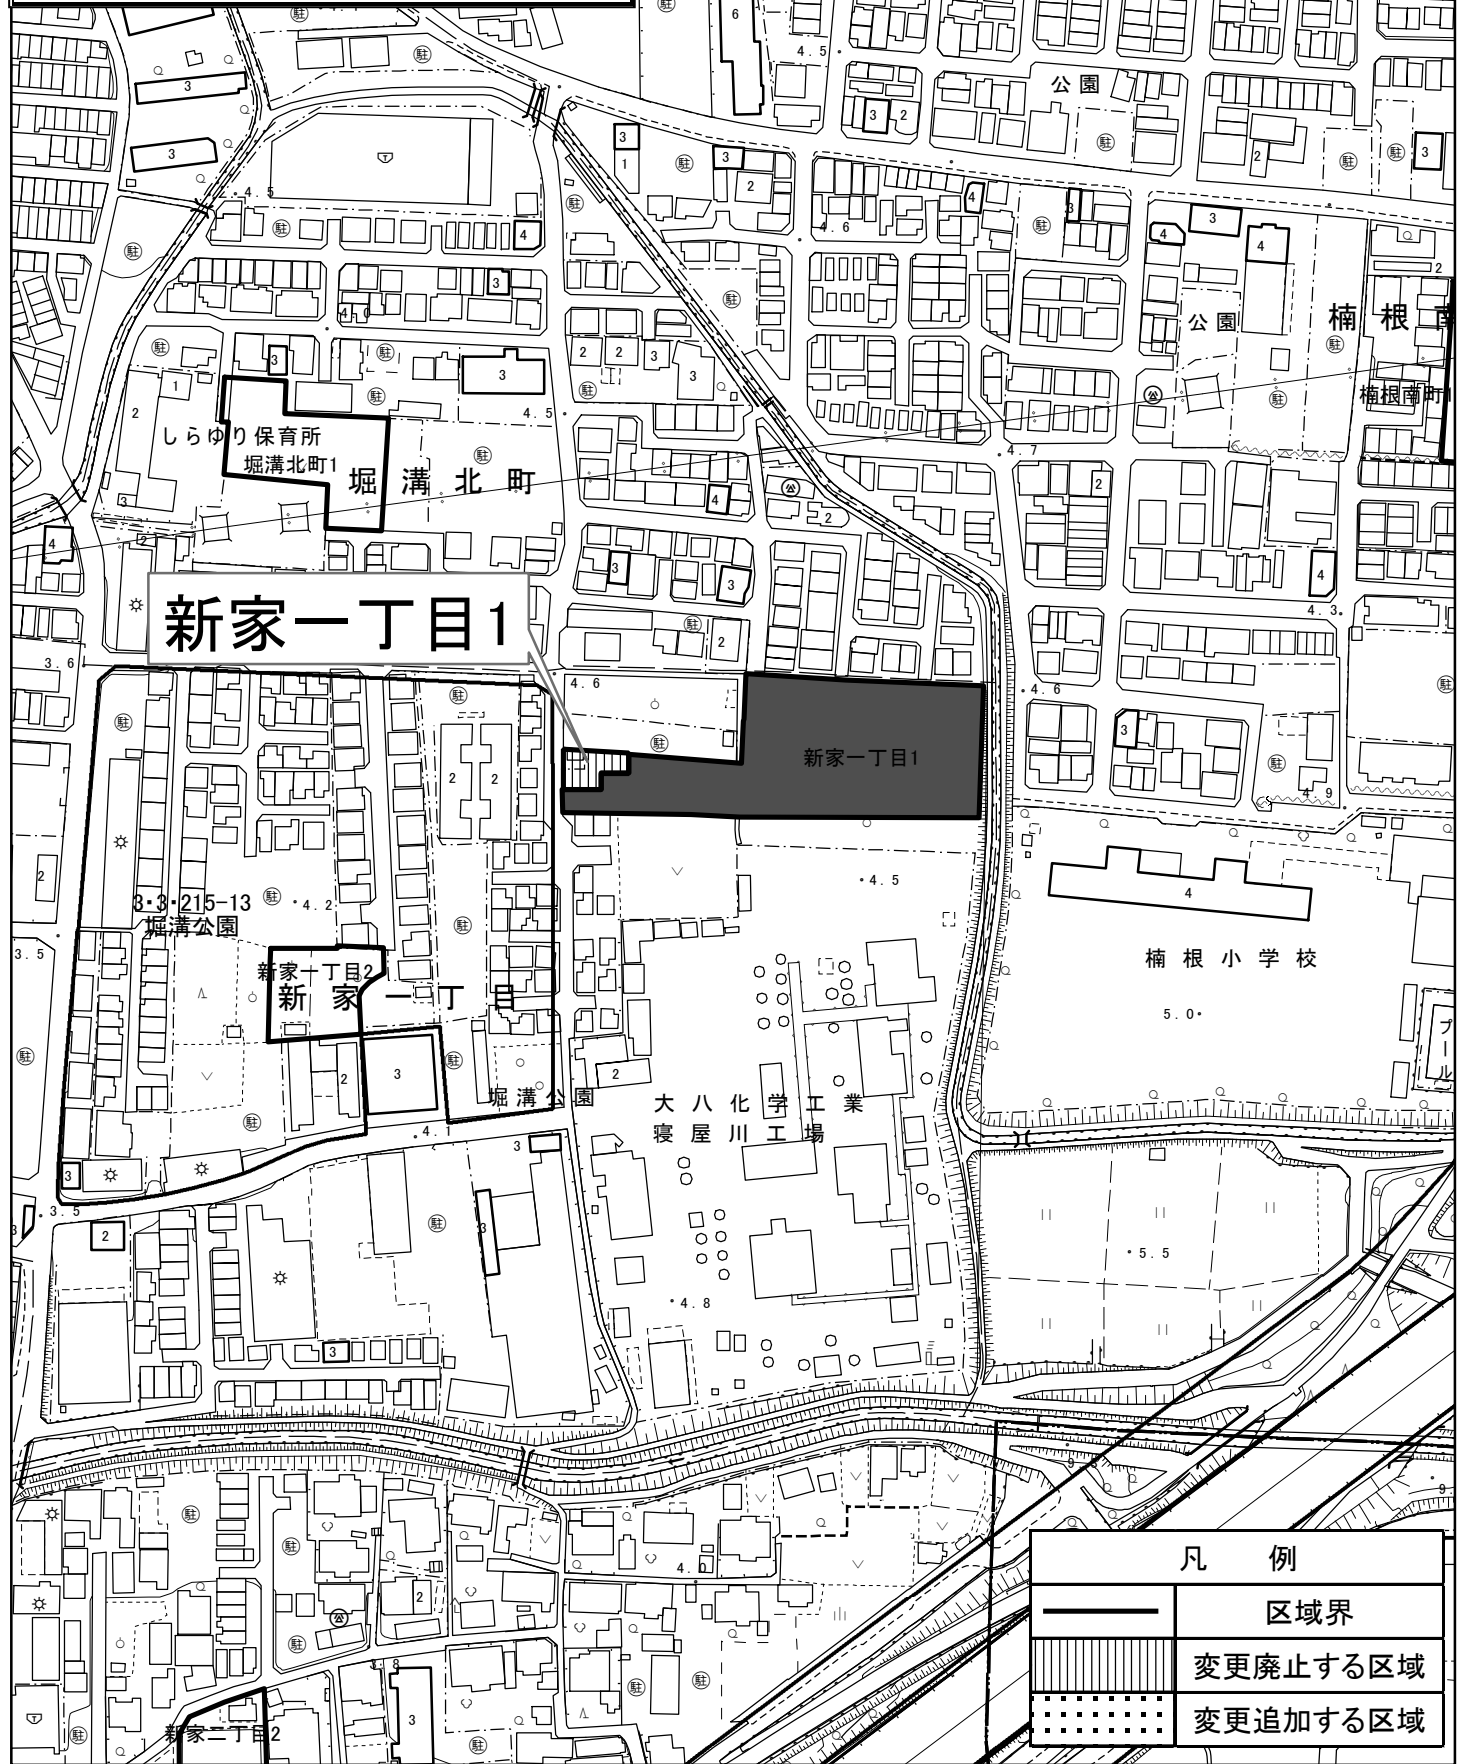

凡 例	
	区域界
	変更廃止する区域
	変更追加する区域