


(参考資料)  
新旧対照図  
①

平成29年度  
東部大阪都市計画  
生産緑地地区の変更  
(寝屋川市決定)

S=1/2,500

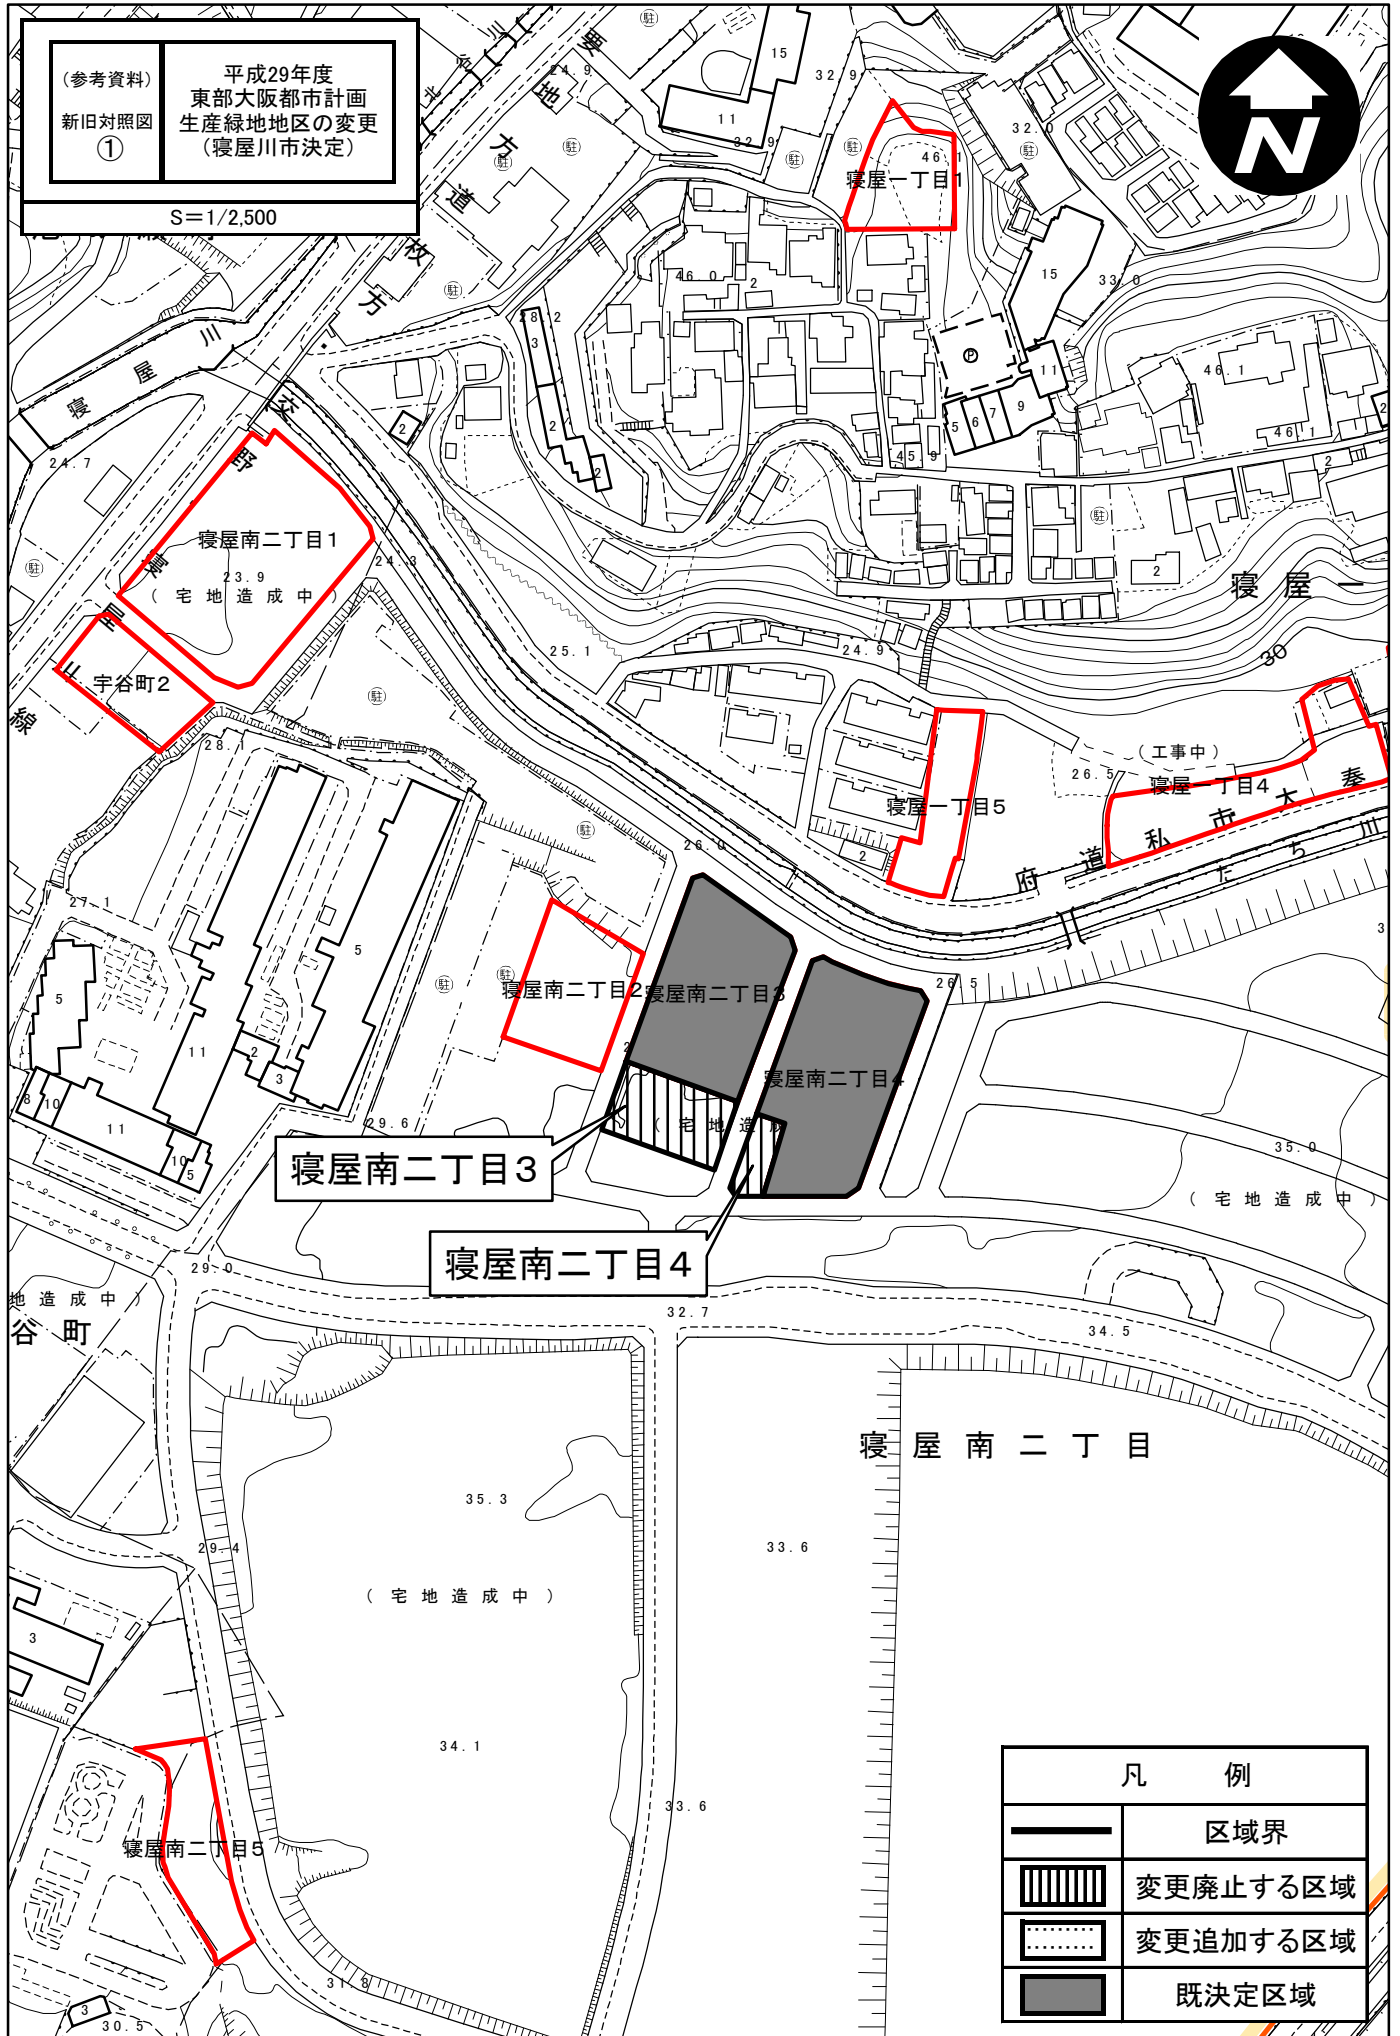

寝屋南二丁目1

(宅地造成中)

宇谷町2

寝屋南二丁目2 寝屋南二丁目3

寝屋南二丁目

寝屋南二丁目3

寝屋南二丁目4

寝屋南二丁目

(宅地造成中)

34.1

35.3

33.6

33.6

寝屋南二丁目5


凡例

	区域界
	変更廃止する区域
	変更追加する区域
	既決定区域

(参考資料)  
新旧対照図  
②

平成29年度  
東部大阪都市計画  
生産緑地地区の変更  
(寝屋川市決定)

S=1/2,500

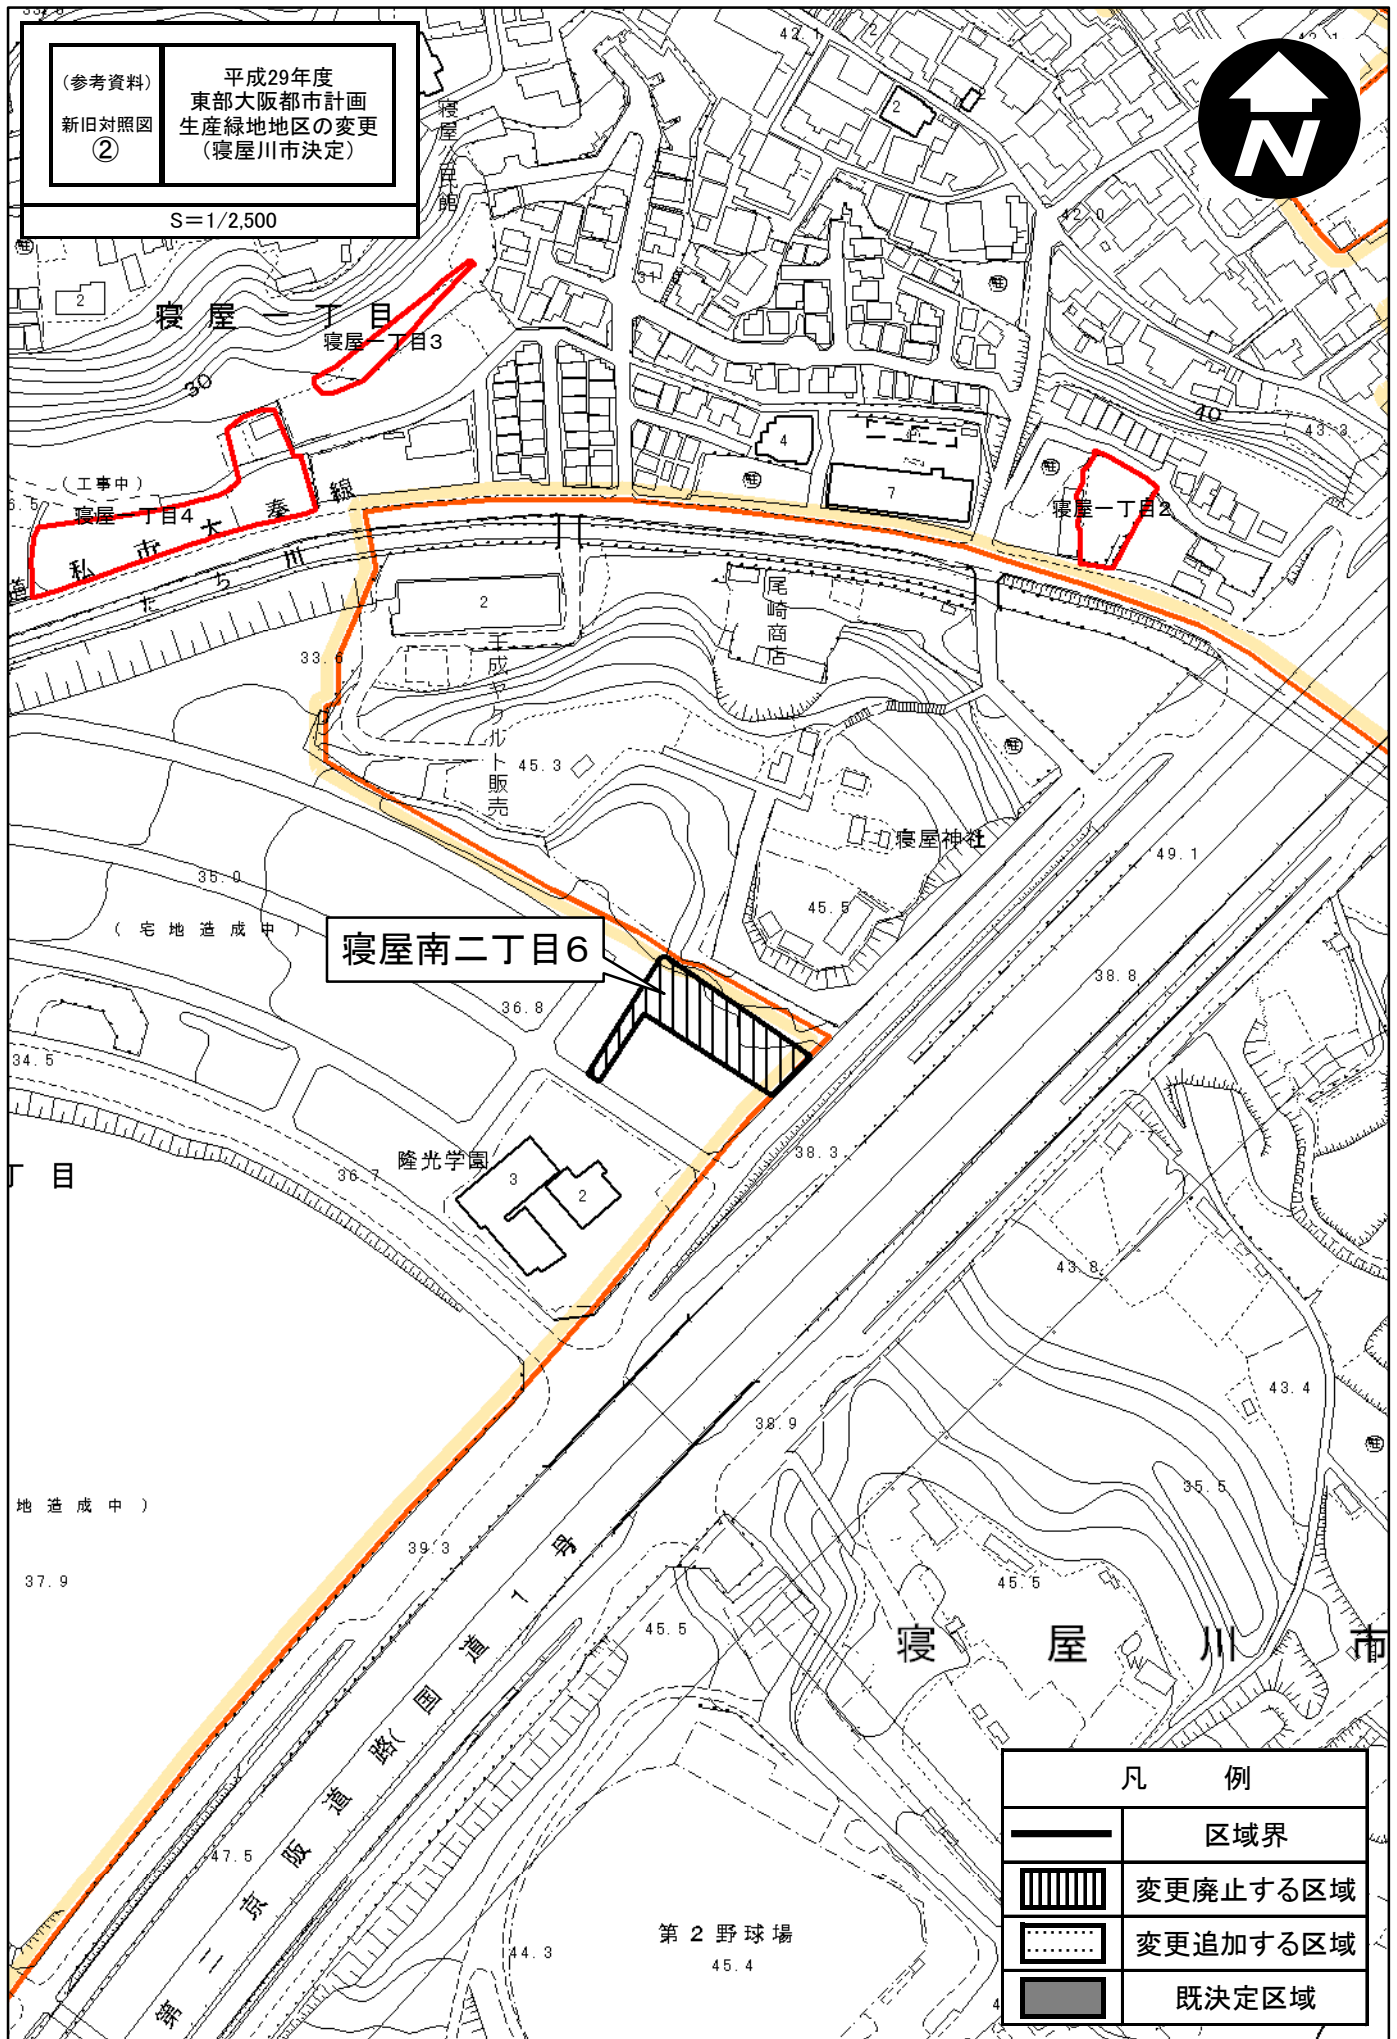

寝屋南二丁目6

隆光学園



第2野球場  
45.4

凡例	
	区域界
	変更廃止する区域
	変更追加する区域
	既決定区域

(参考資料)  
新旧対照図  
③

平成29年度  
東部大阪都市計画  
生産緑地地区の変更  
(寝屋川市決定)

S=1/2,500

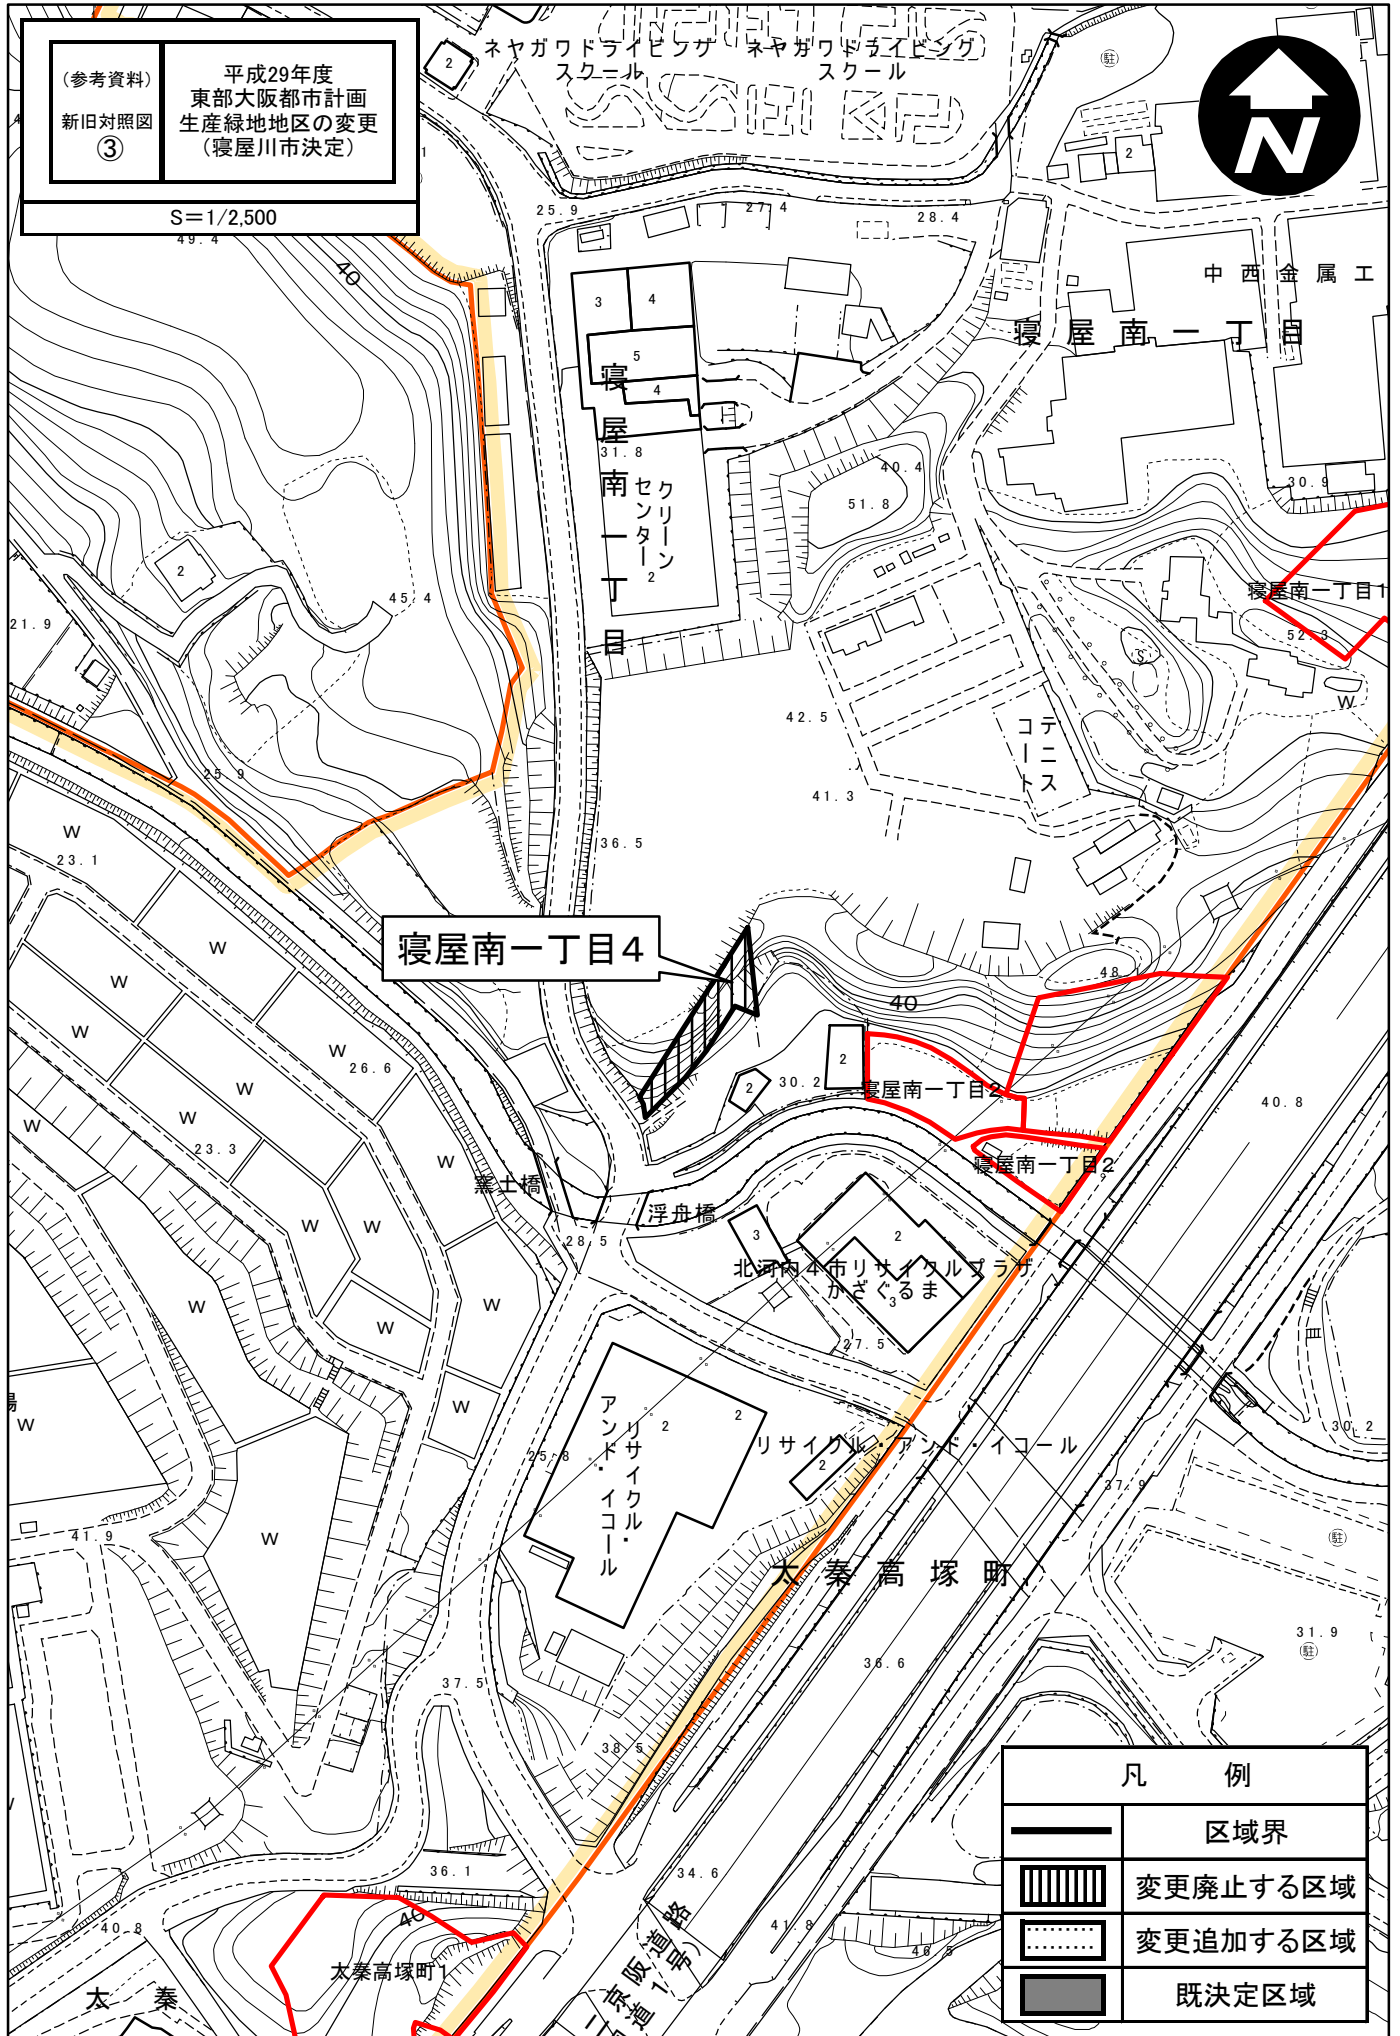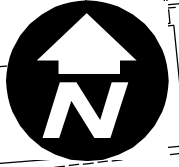

寝屋南一丁目4

凡 例	
	区域界
	変更廃止する区域
	変更追加する区域
	既決定区域




(参考資料)  
新旧対照図  
④

平成29年度  
東部大阪都市計画  
生産緑地地区の変更  
(寝屋川市決定)

S=1/2,500



あかつき園  
第2ひばり園

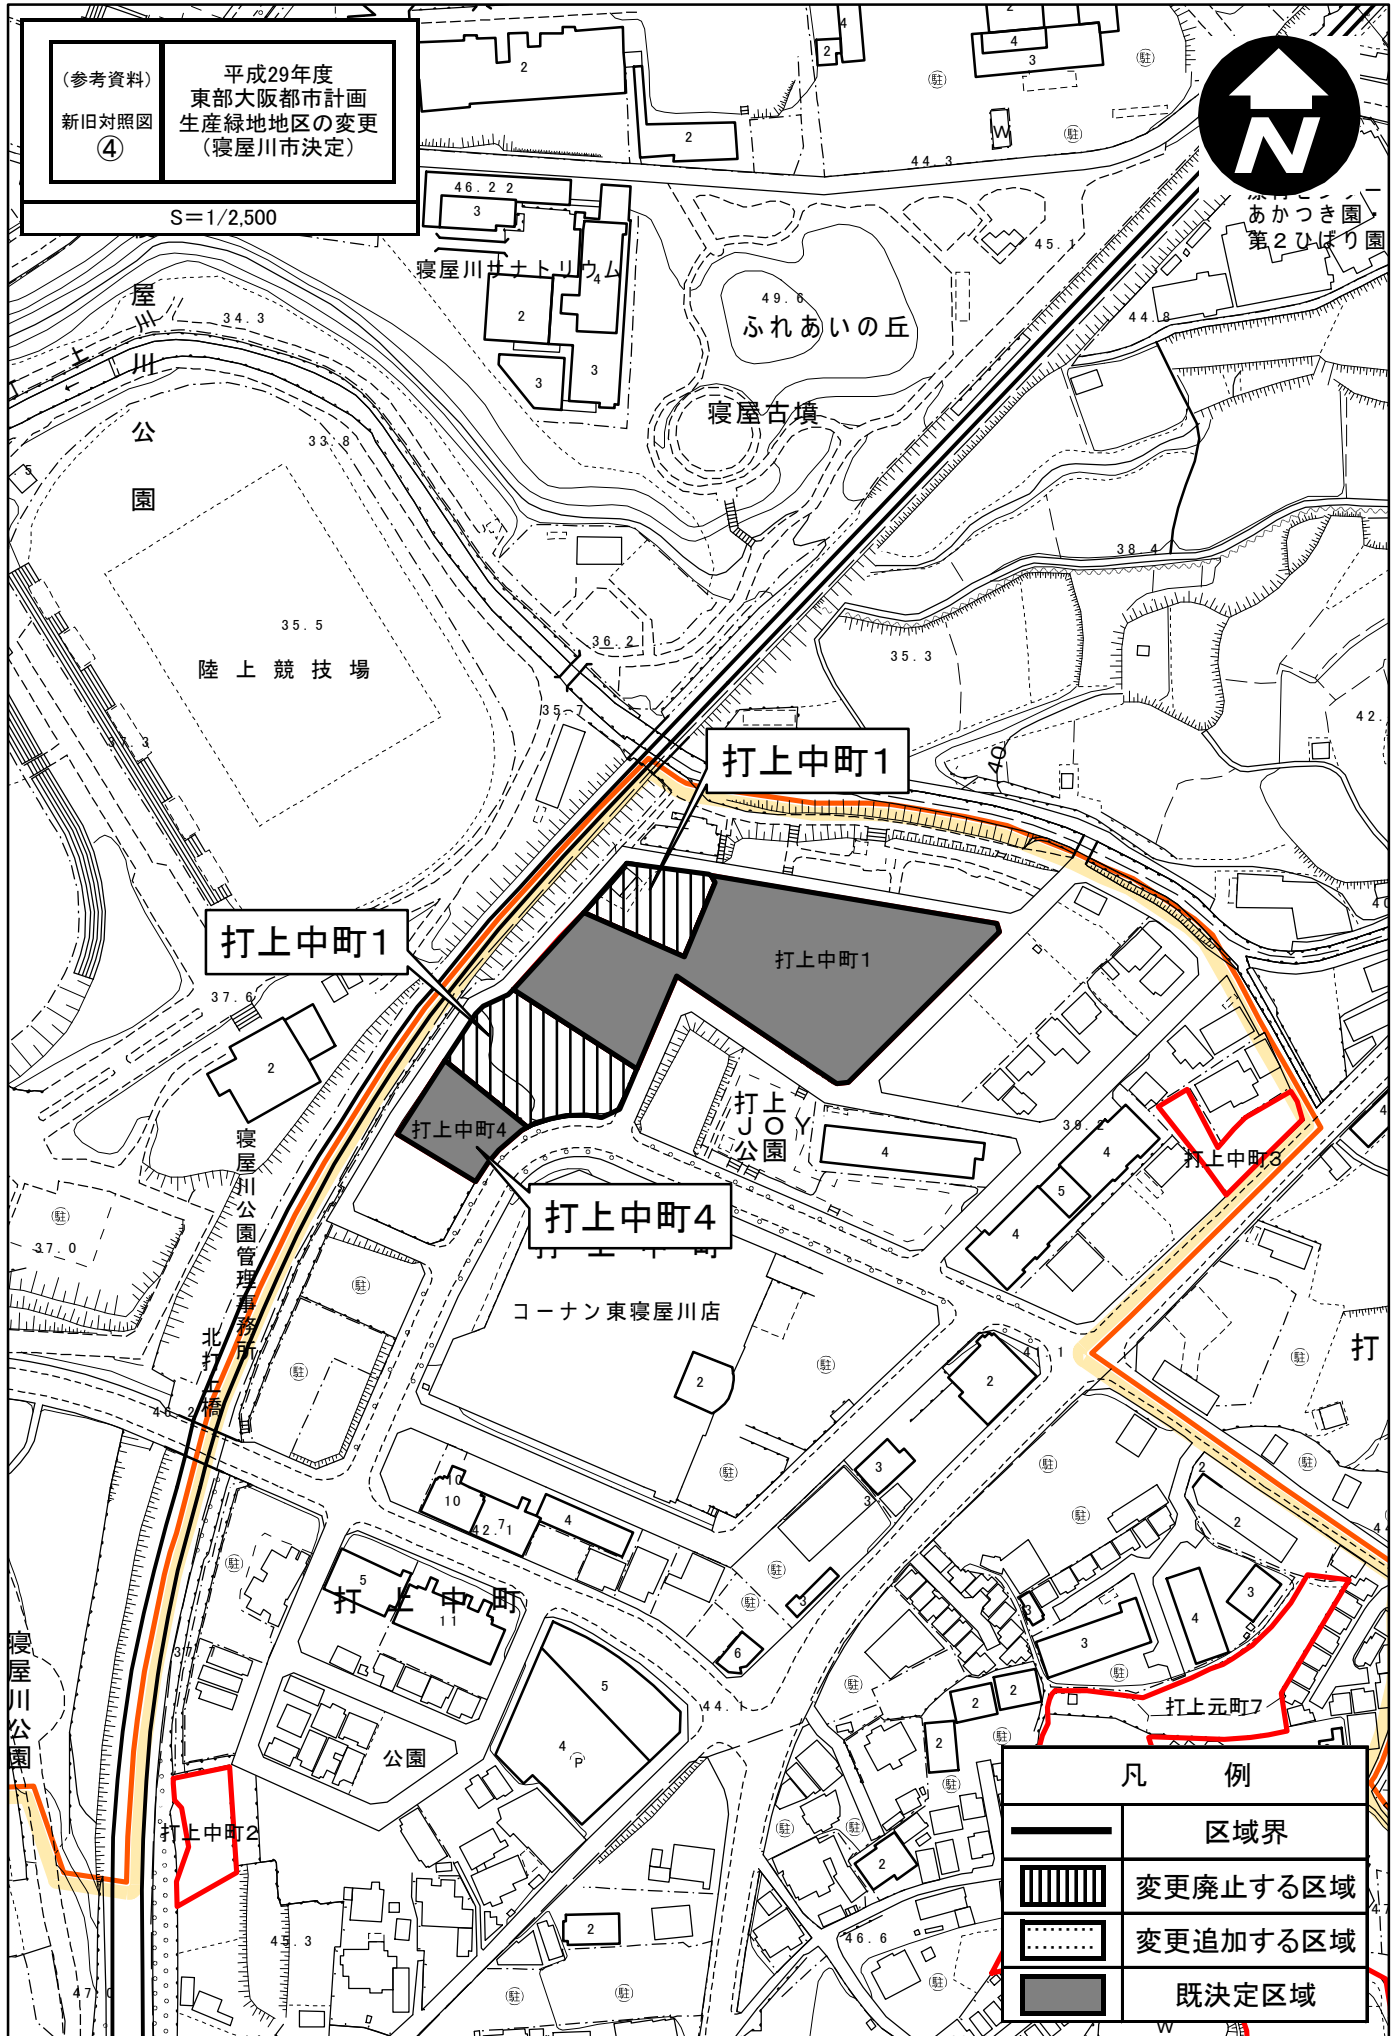


凡 例	
	区域界
	変更廃止する区域
	変更追加する区域
	既決定区域

(参考資料)  
新旧対照図  
⑤

平成29年度  
東部大阪都市計画  
生産緑地地区の変更  
(寝屋川市決定)

S=1/2,500

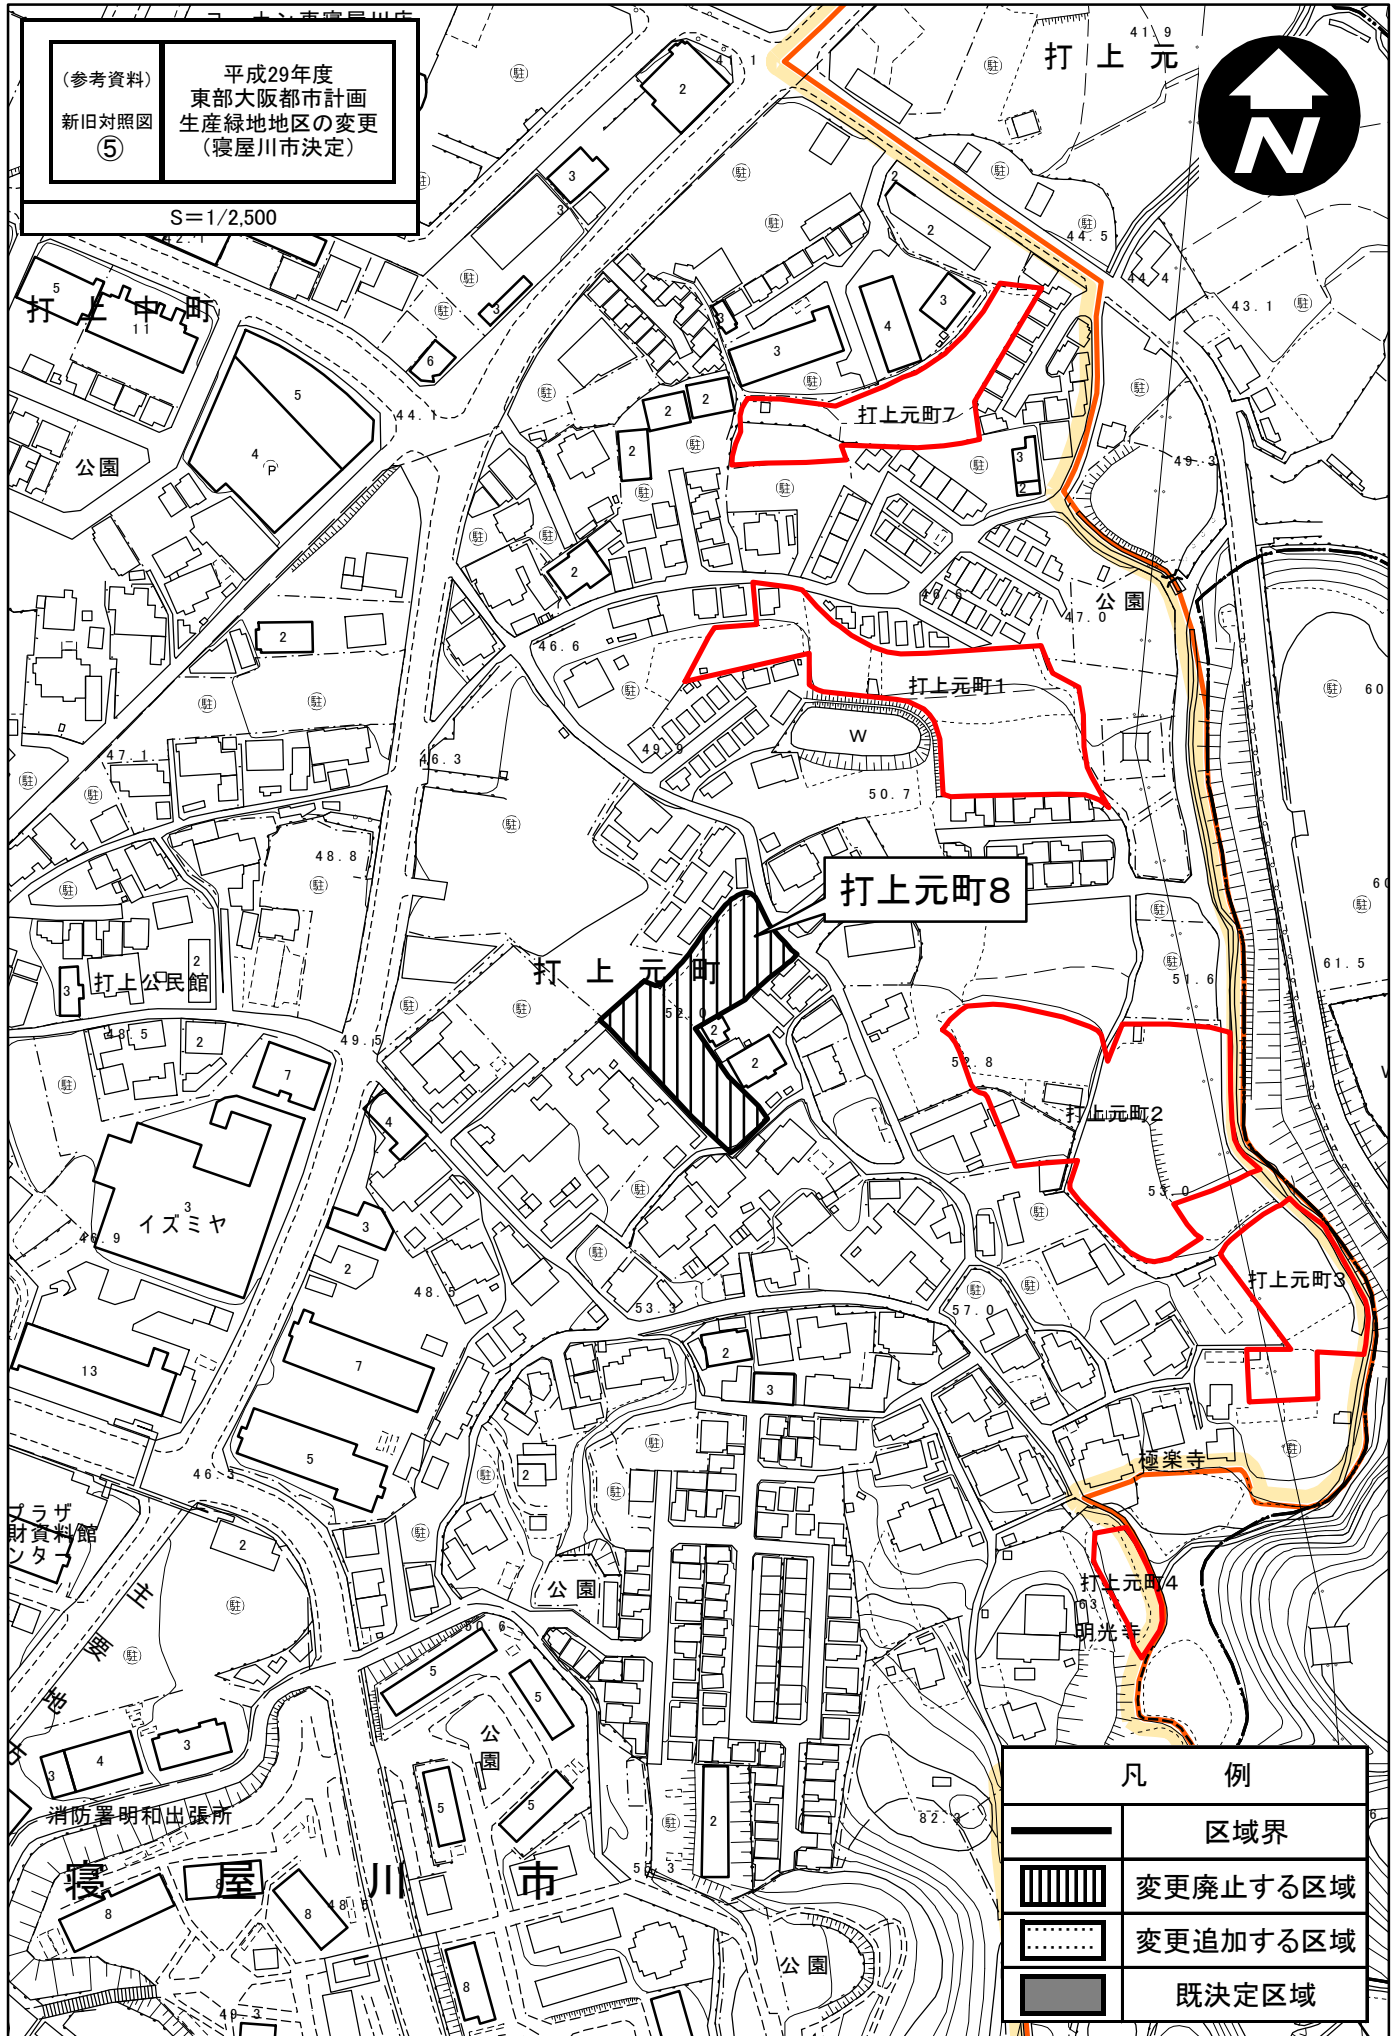

凡 例


	区域界
	変更廃止する区域
	変更追加する区域
	既決定区域



(参考資料)  
新旧対照図  
⑥

平成29年度  
東部大阪都市計画  
生産緑地地区の変更  
(寝屋川市決定)

S=1/2,500

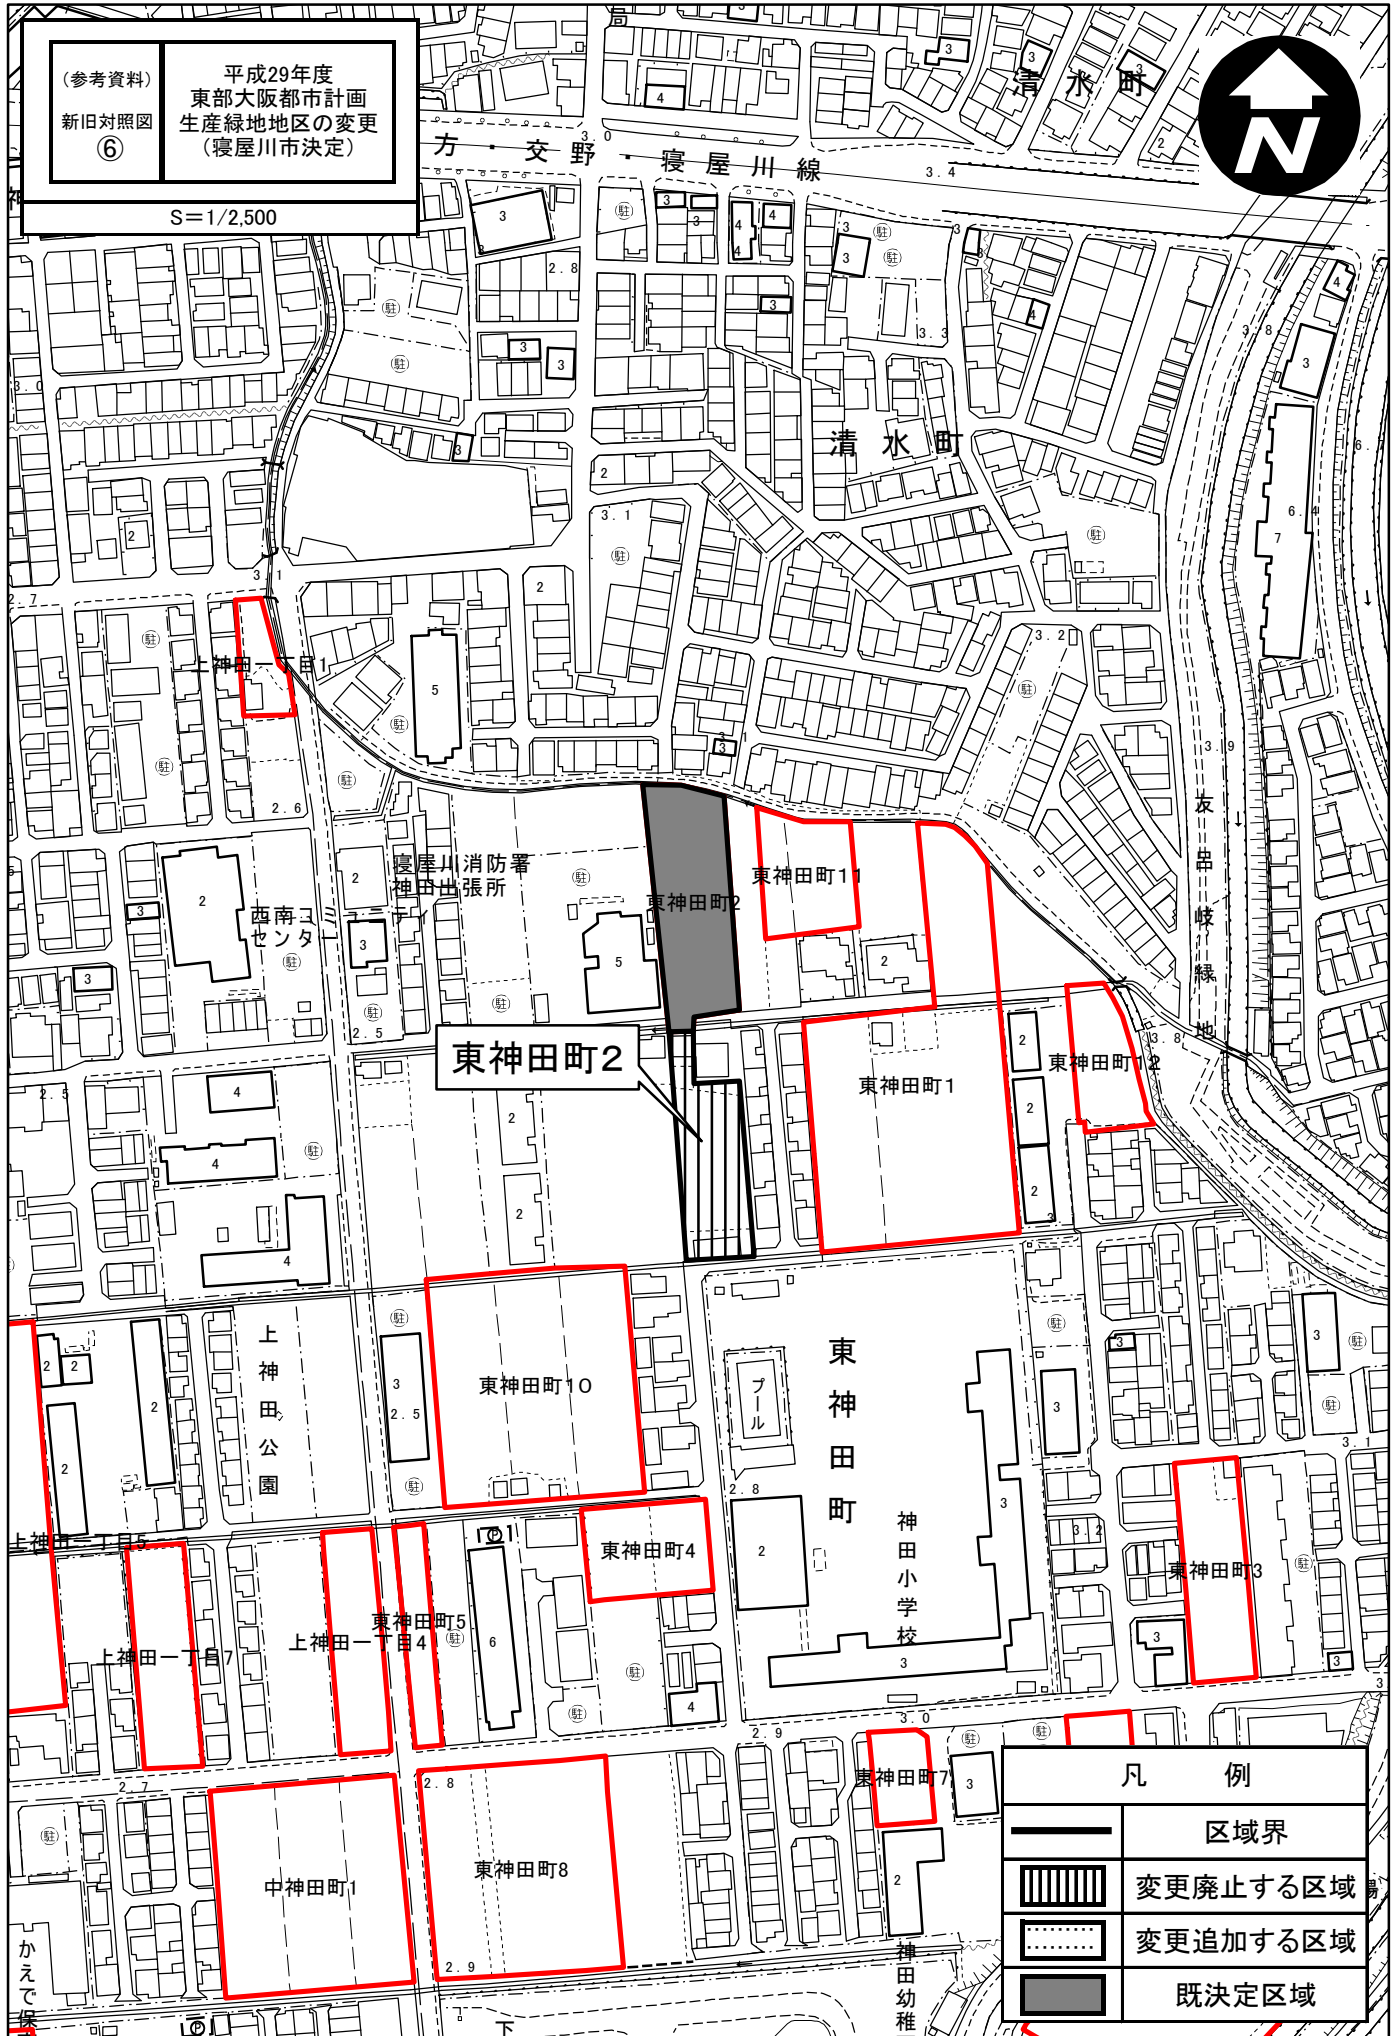


凡 例

	区域界
	変更廃止する区域
	変更追加する区域
	既決定区域

(参考資料)  
新旧対照図  
⑦

平成29年度  
東部大阪都市計画  
生産緑地地区の変更  
(寝屋川市決定)

S=1/2,500

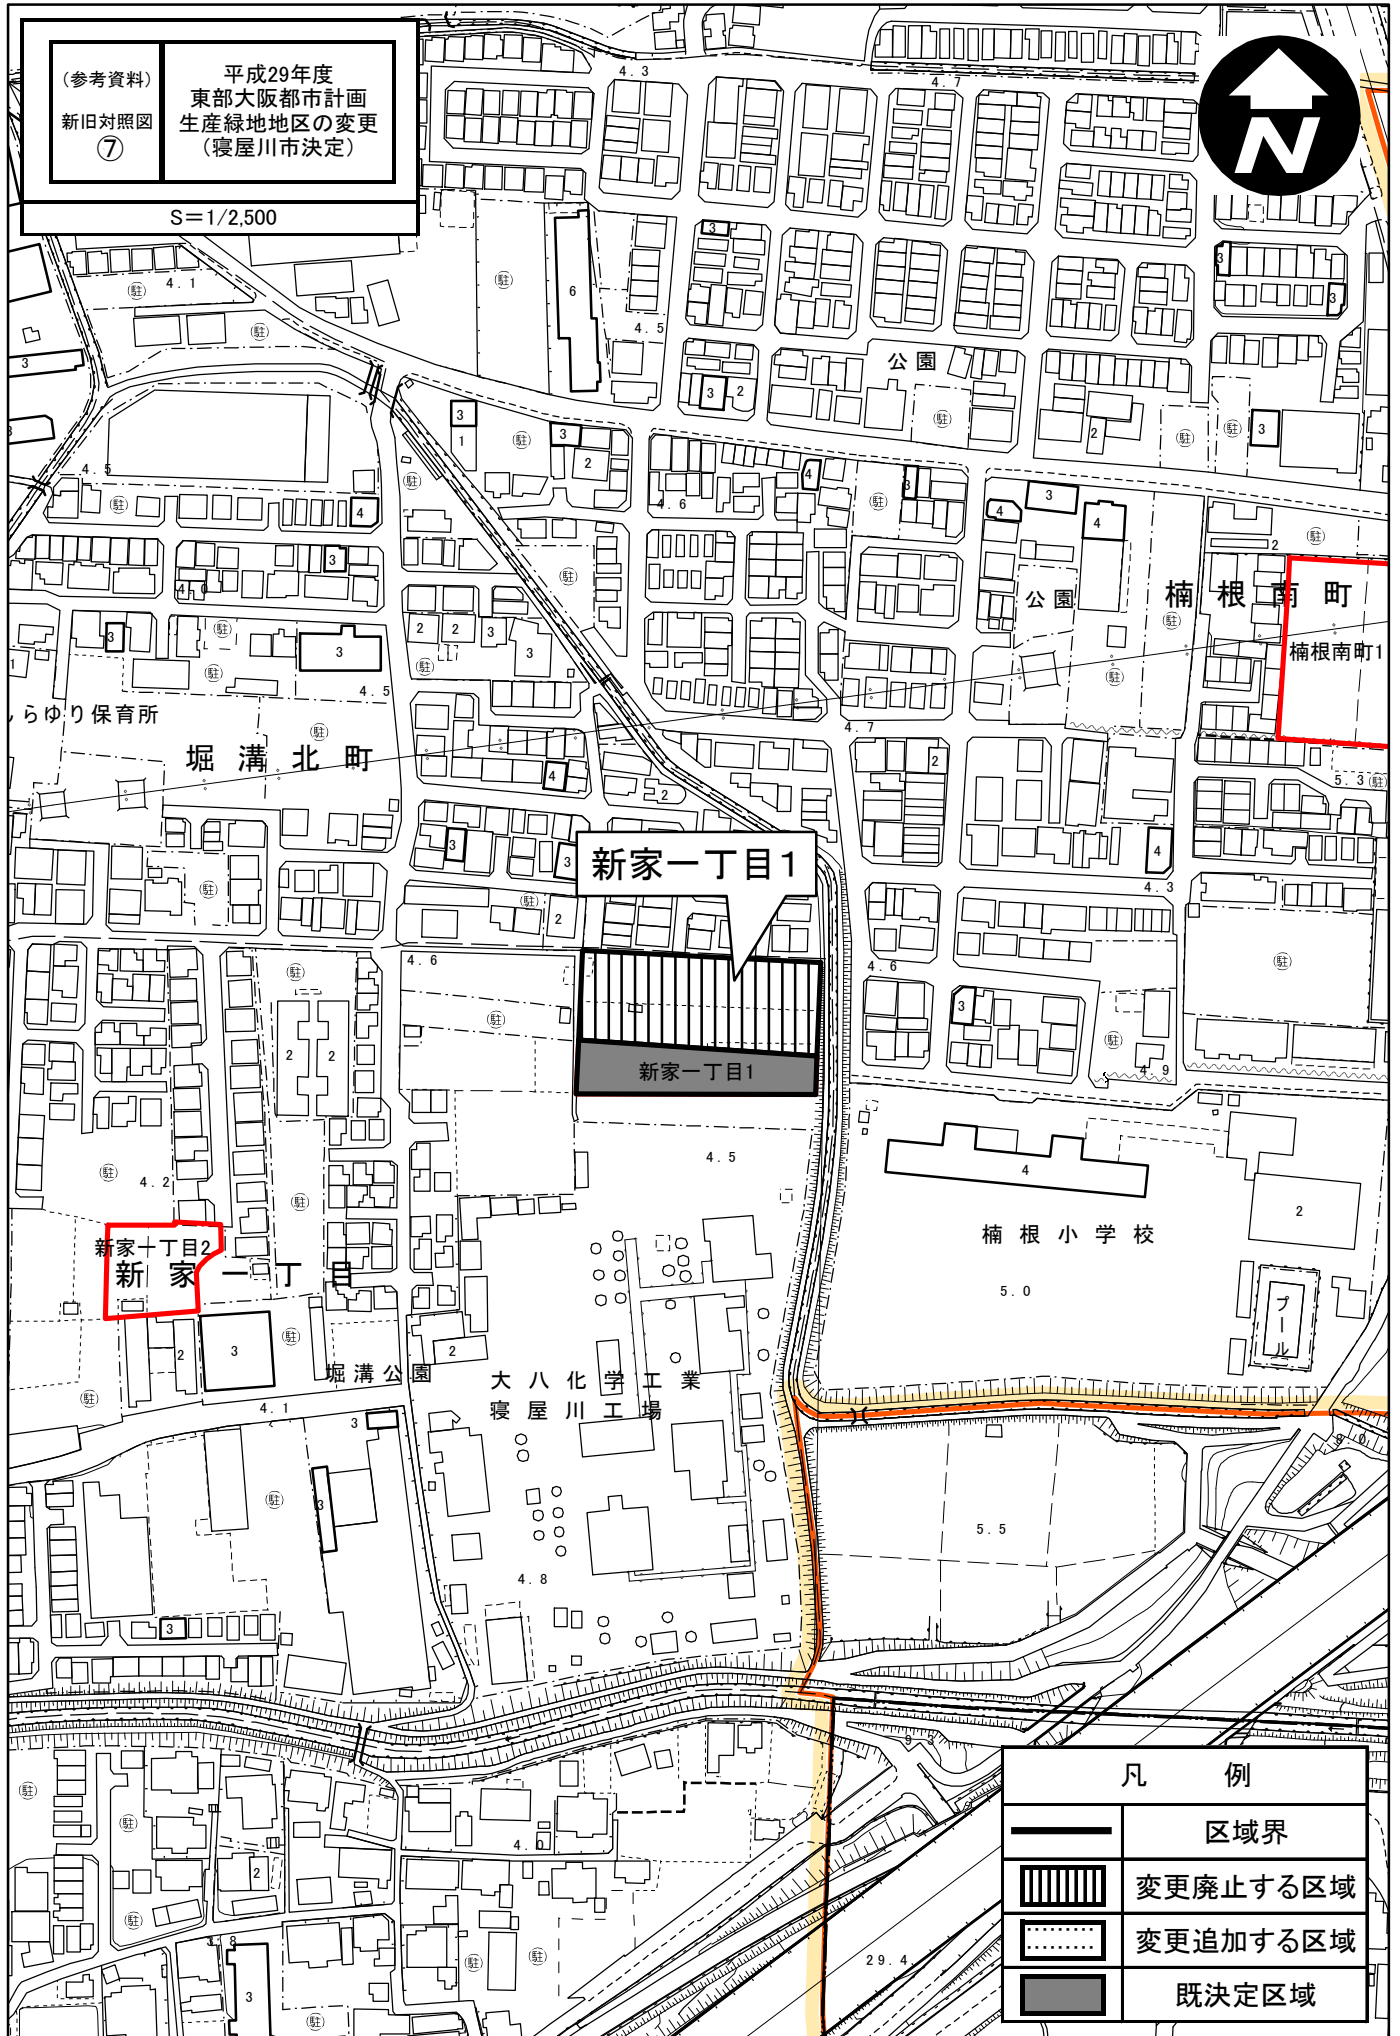


凡 例

	区域界
	変更廃止する区域
	変更追加する区域
	既決定区域

(参考資料)  
新旧対照図  
⑧

平成29年度  
東部大阪都市計画  
生産緑地地区の変更  
(寝屋川市決定)

S=1/2,500

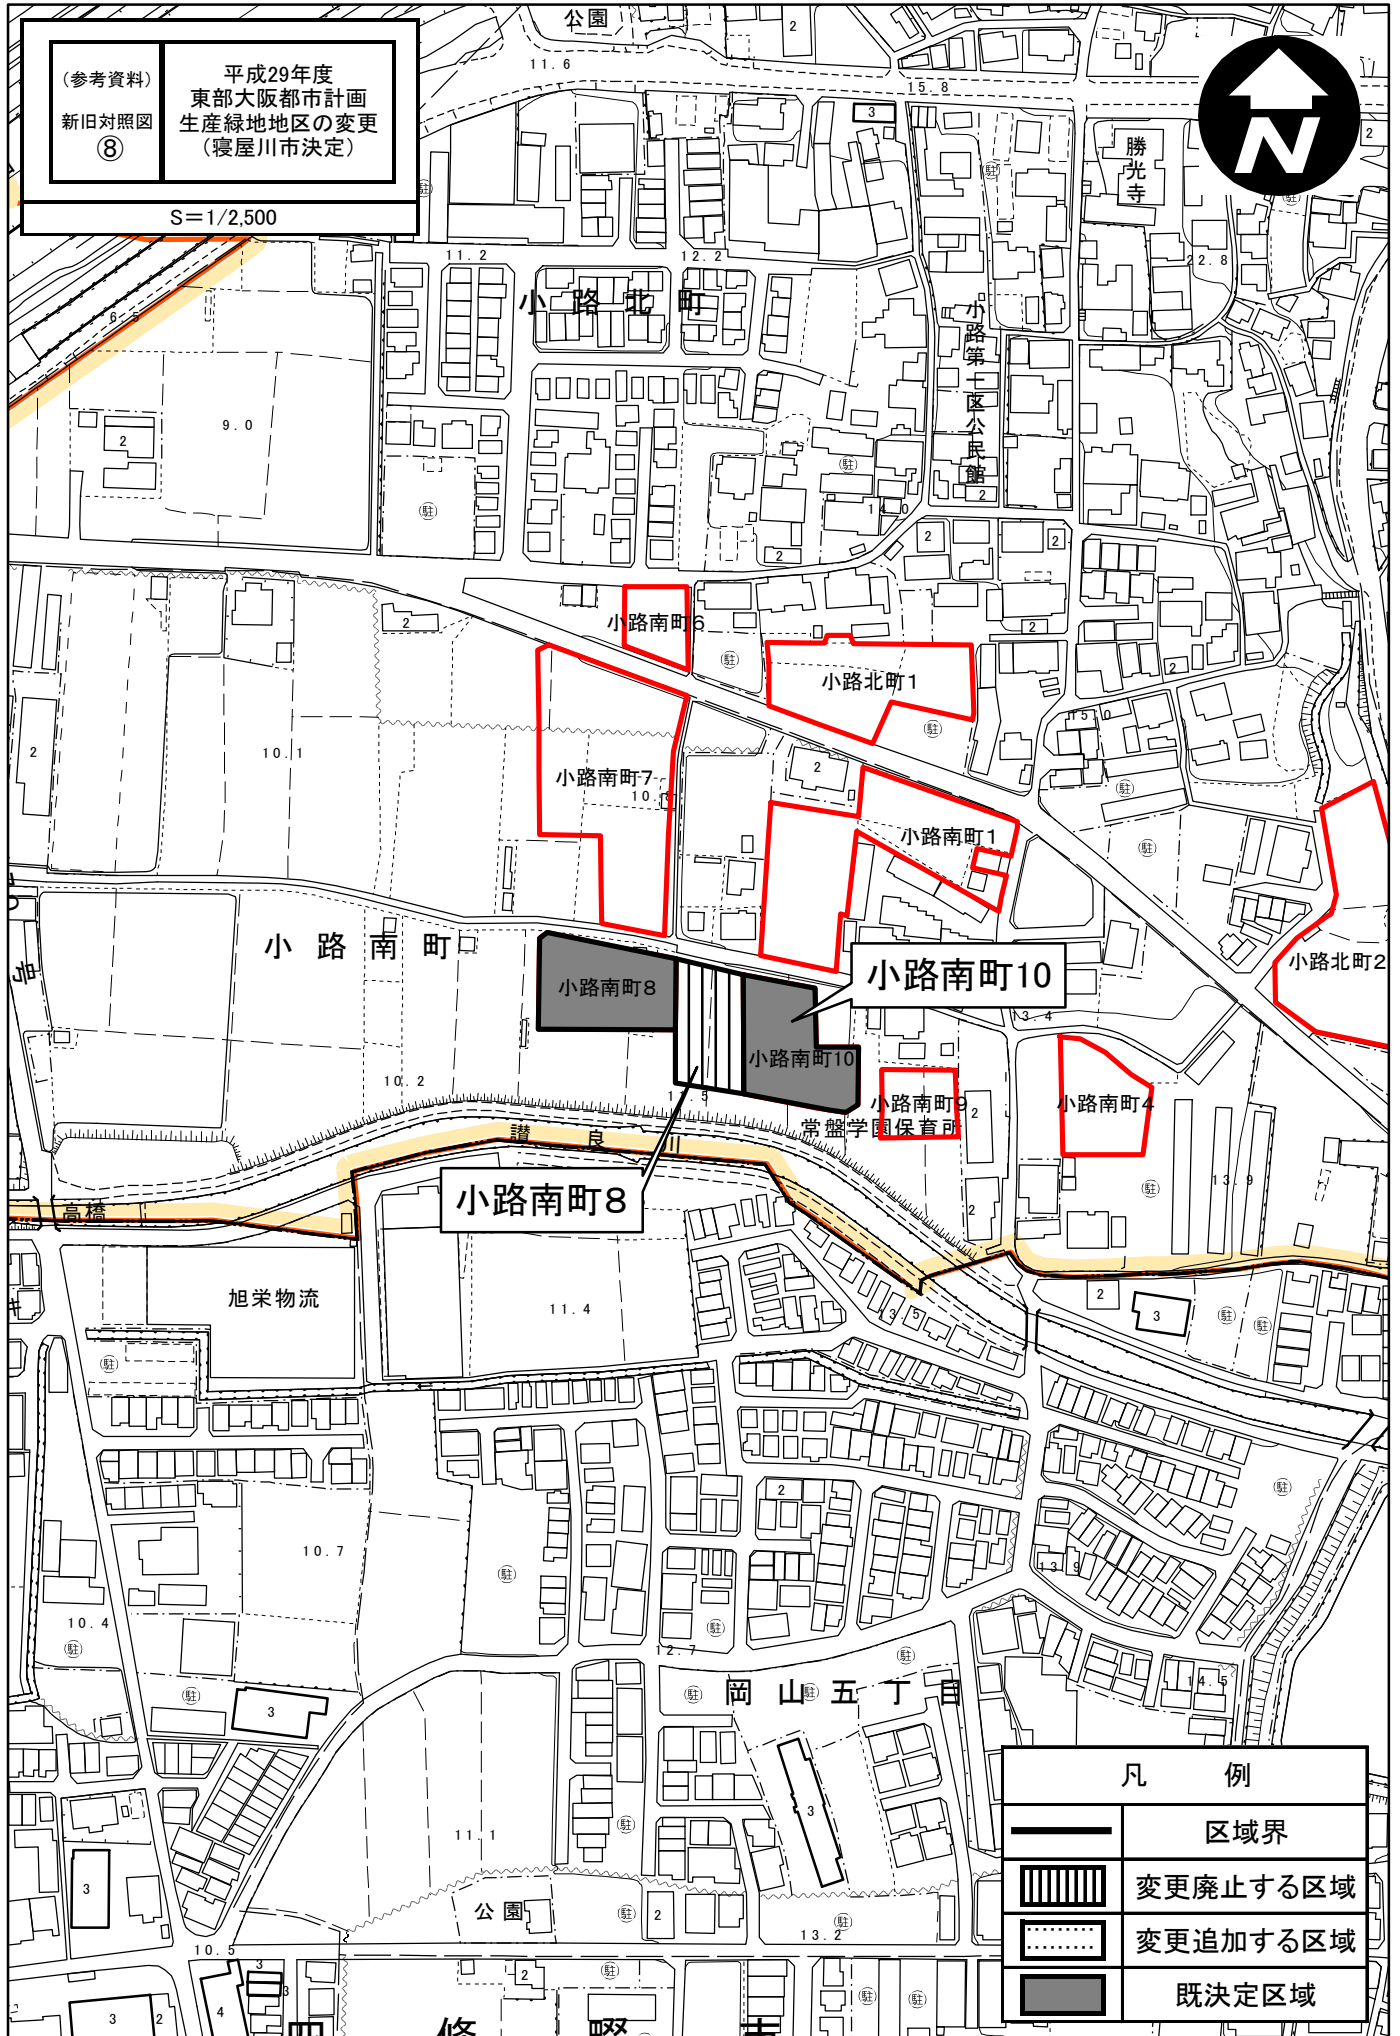


凡 例	
	区域界
	変更廃止する区域
	変更追加する区域
	既決定区域



(参考資料)  
新旧対照図  
⑨

平成29年度  
東部大阪都市計画  
生産緑地地区の変更  
(寝屋川市決定)

S=1/2,500

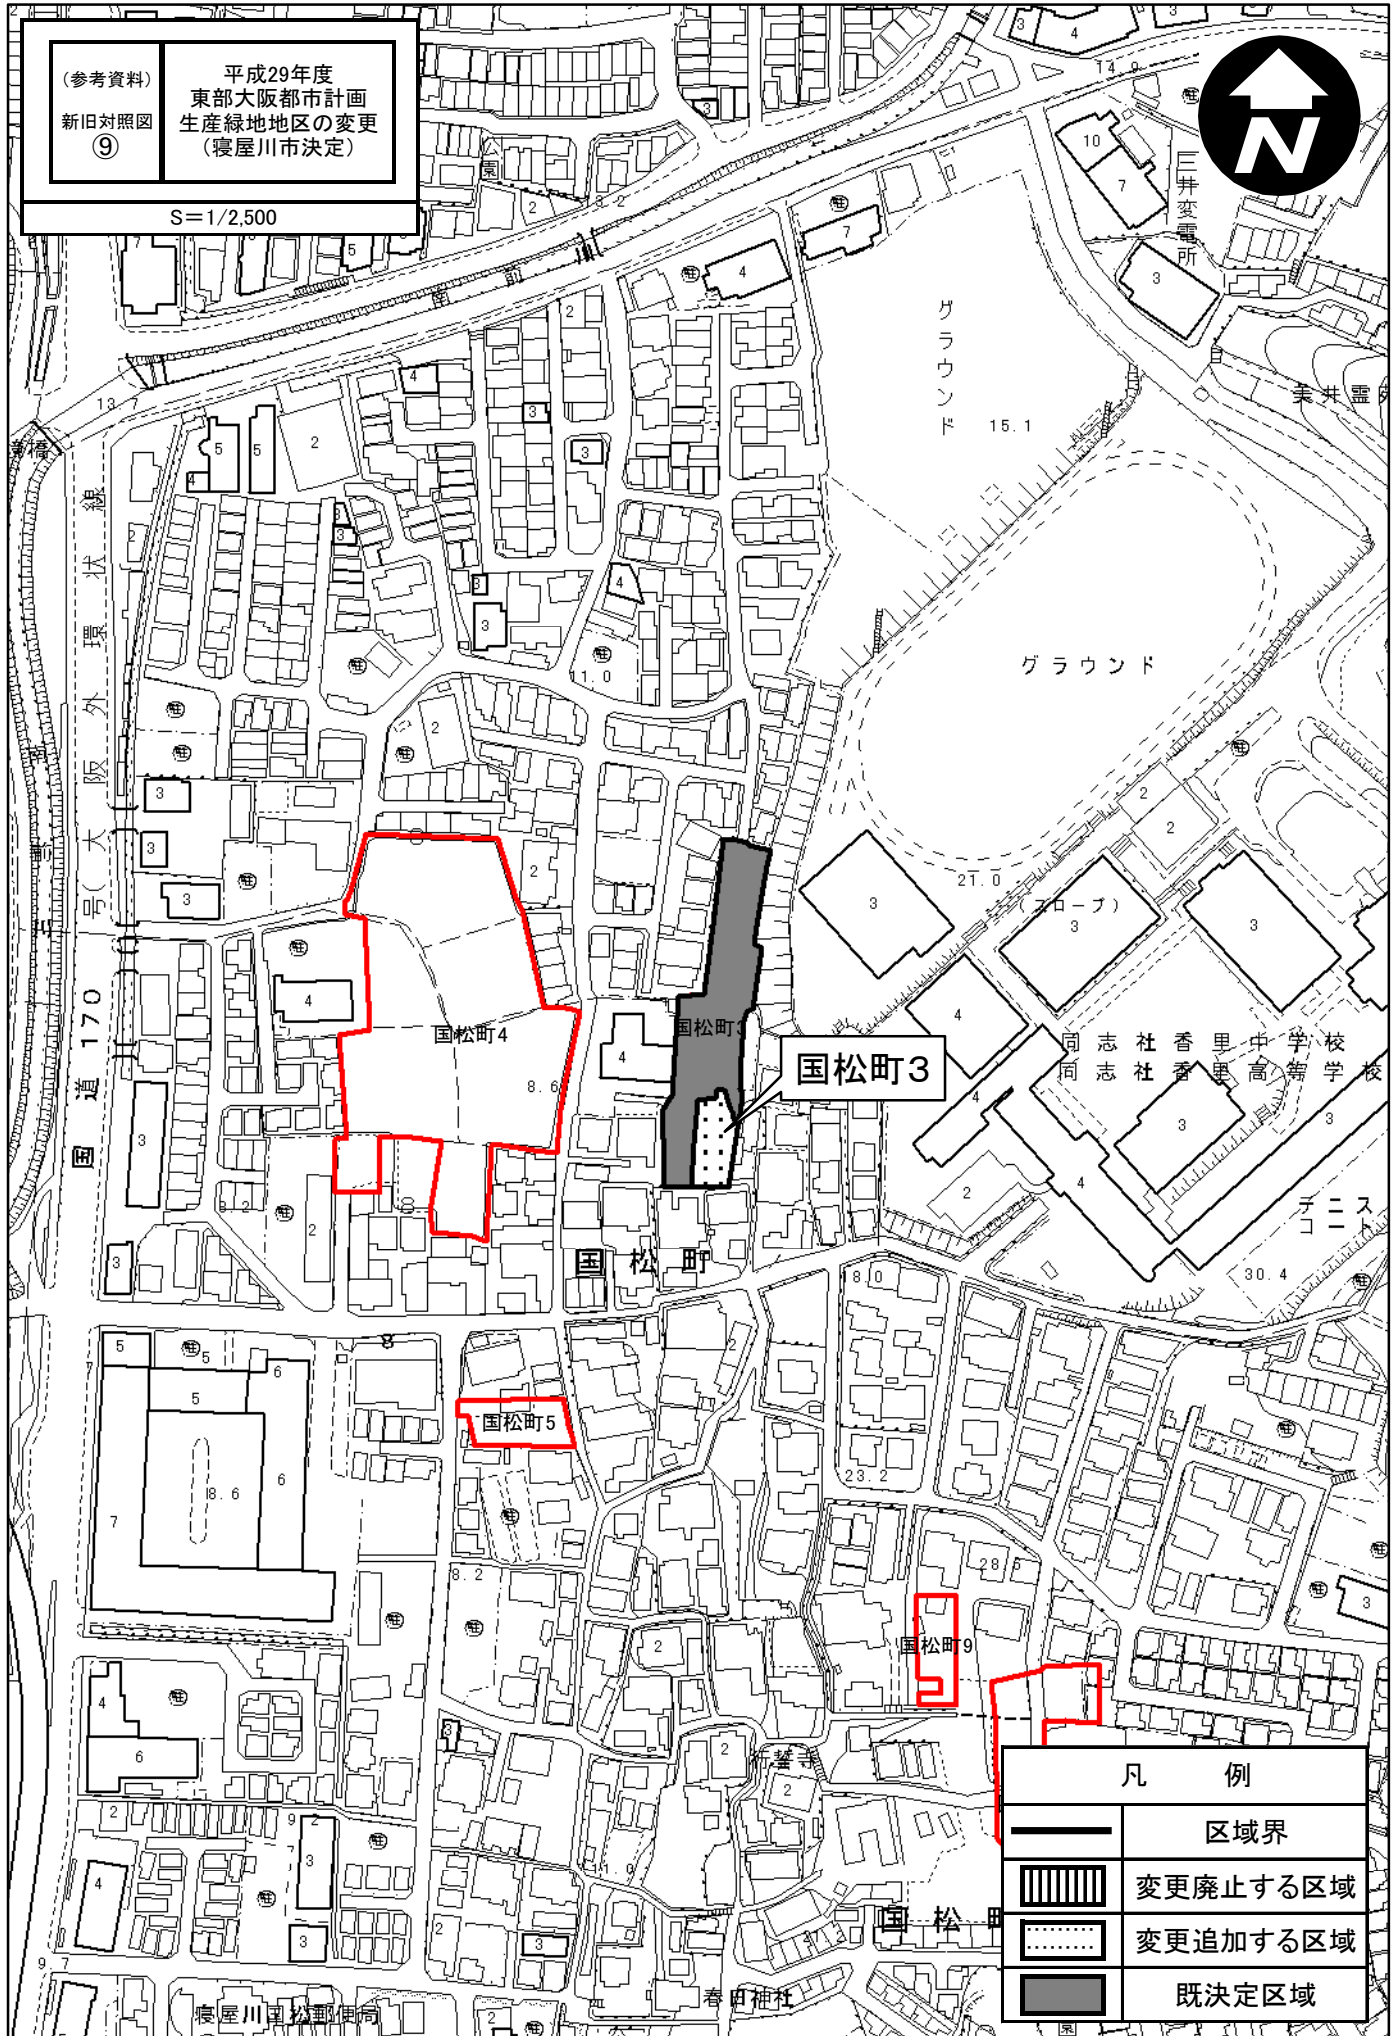

凡例

	区域界
	変更廃止する区域
	変更追加する区域
	既決定区域