



参考図			
平成30年度			
東部大阪都市計画生産緑地地区 新旧対照図(詳細図)			
縮尺	S=1/2,500	図面番号	1/8
寝屋川市			

凡 例	
	区 域 界
	既 決 定 区 域
	変 更 追 加 す る 区 域
	変 更 廃 止 す る 区 域
	別 の 地 区 に 編 入 す る 区 域

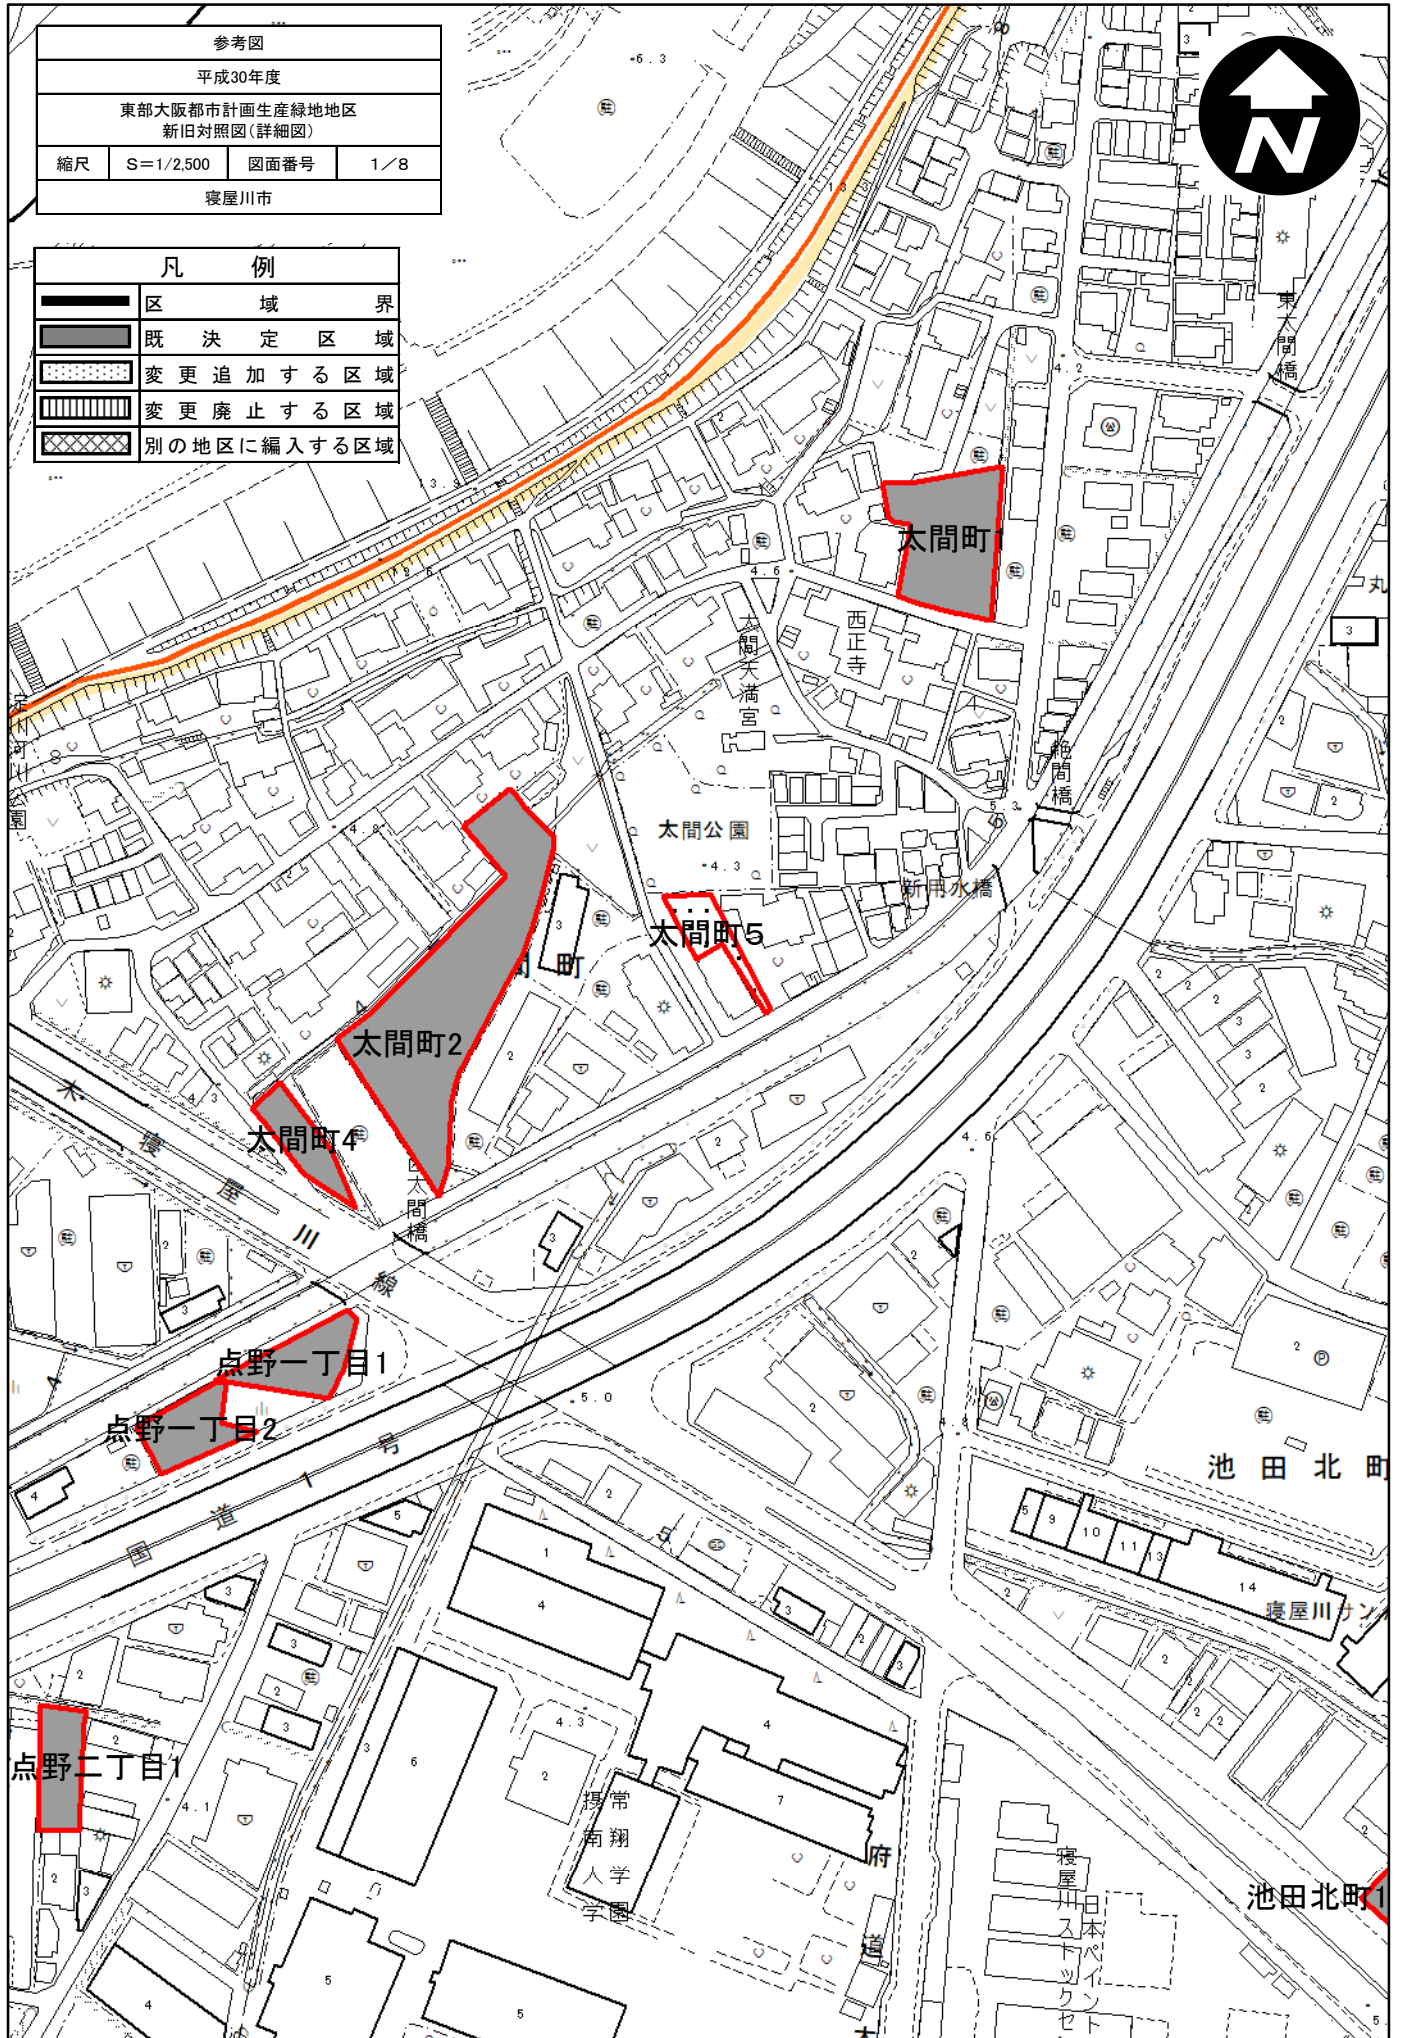

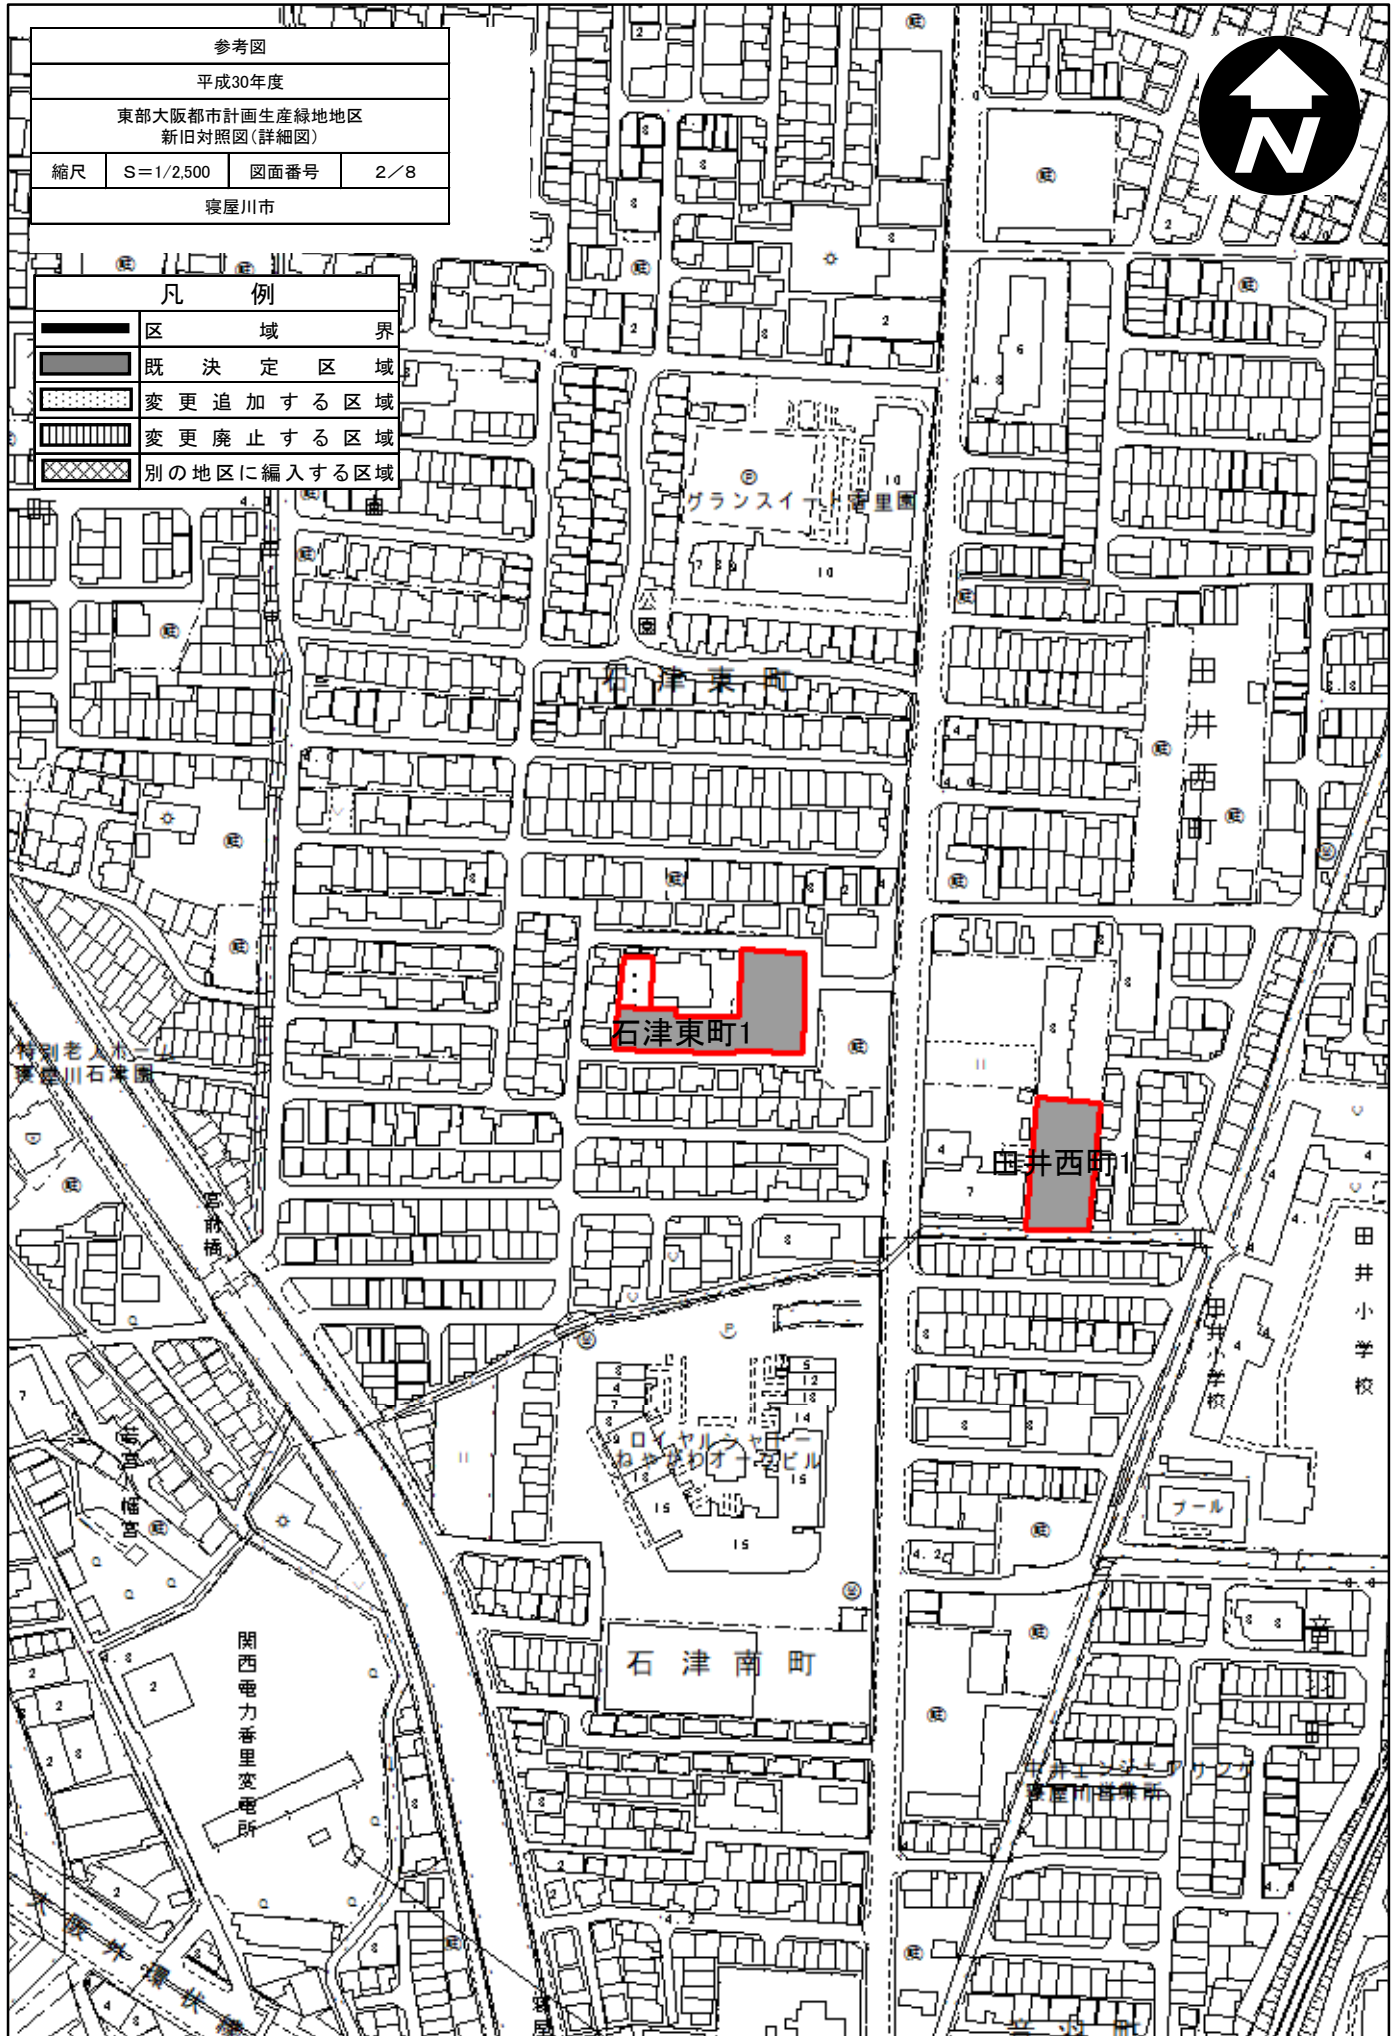

参考図			
平成30年度			
東部大阪都市計画生産緑地地区 新旧対照図(詳細図)			
縮尺	S=1/2,500	図面番号	2/8
寝屋川市			

凡 例	
	区 域 界
	既 決 定 区 域
	変 更 追 加 す る 区 域
	変 更 廃 止 す る 区 域
	別 の 地 区 に 編 入 す る 区 域



石津東町1

田井西町

石津南町

田井小学校

関西電力香里変電所

特別老人市
東部川石集団

グランスイート香里園

カルチャービル






プール


香里川遊水場


宮前橋

井原橋

参考図			
平成30年度			
東部大阪市計画生産緑地地区 新旧対照図(詳細図)			
縮尺	S=1/2,500	図面番号	3/8
寝屋川市			


凡 例	
	区 域 界
	既 決 定 区 域
	変 更 追 加 す る 区 域
	変 更 廃 止 す る 区 域
	別 の 地 区 に 編 入 す る 区 域

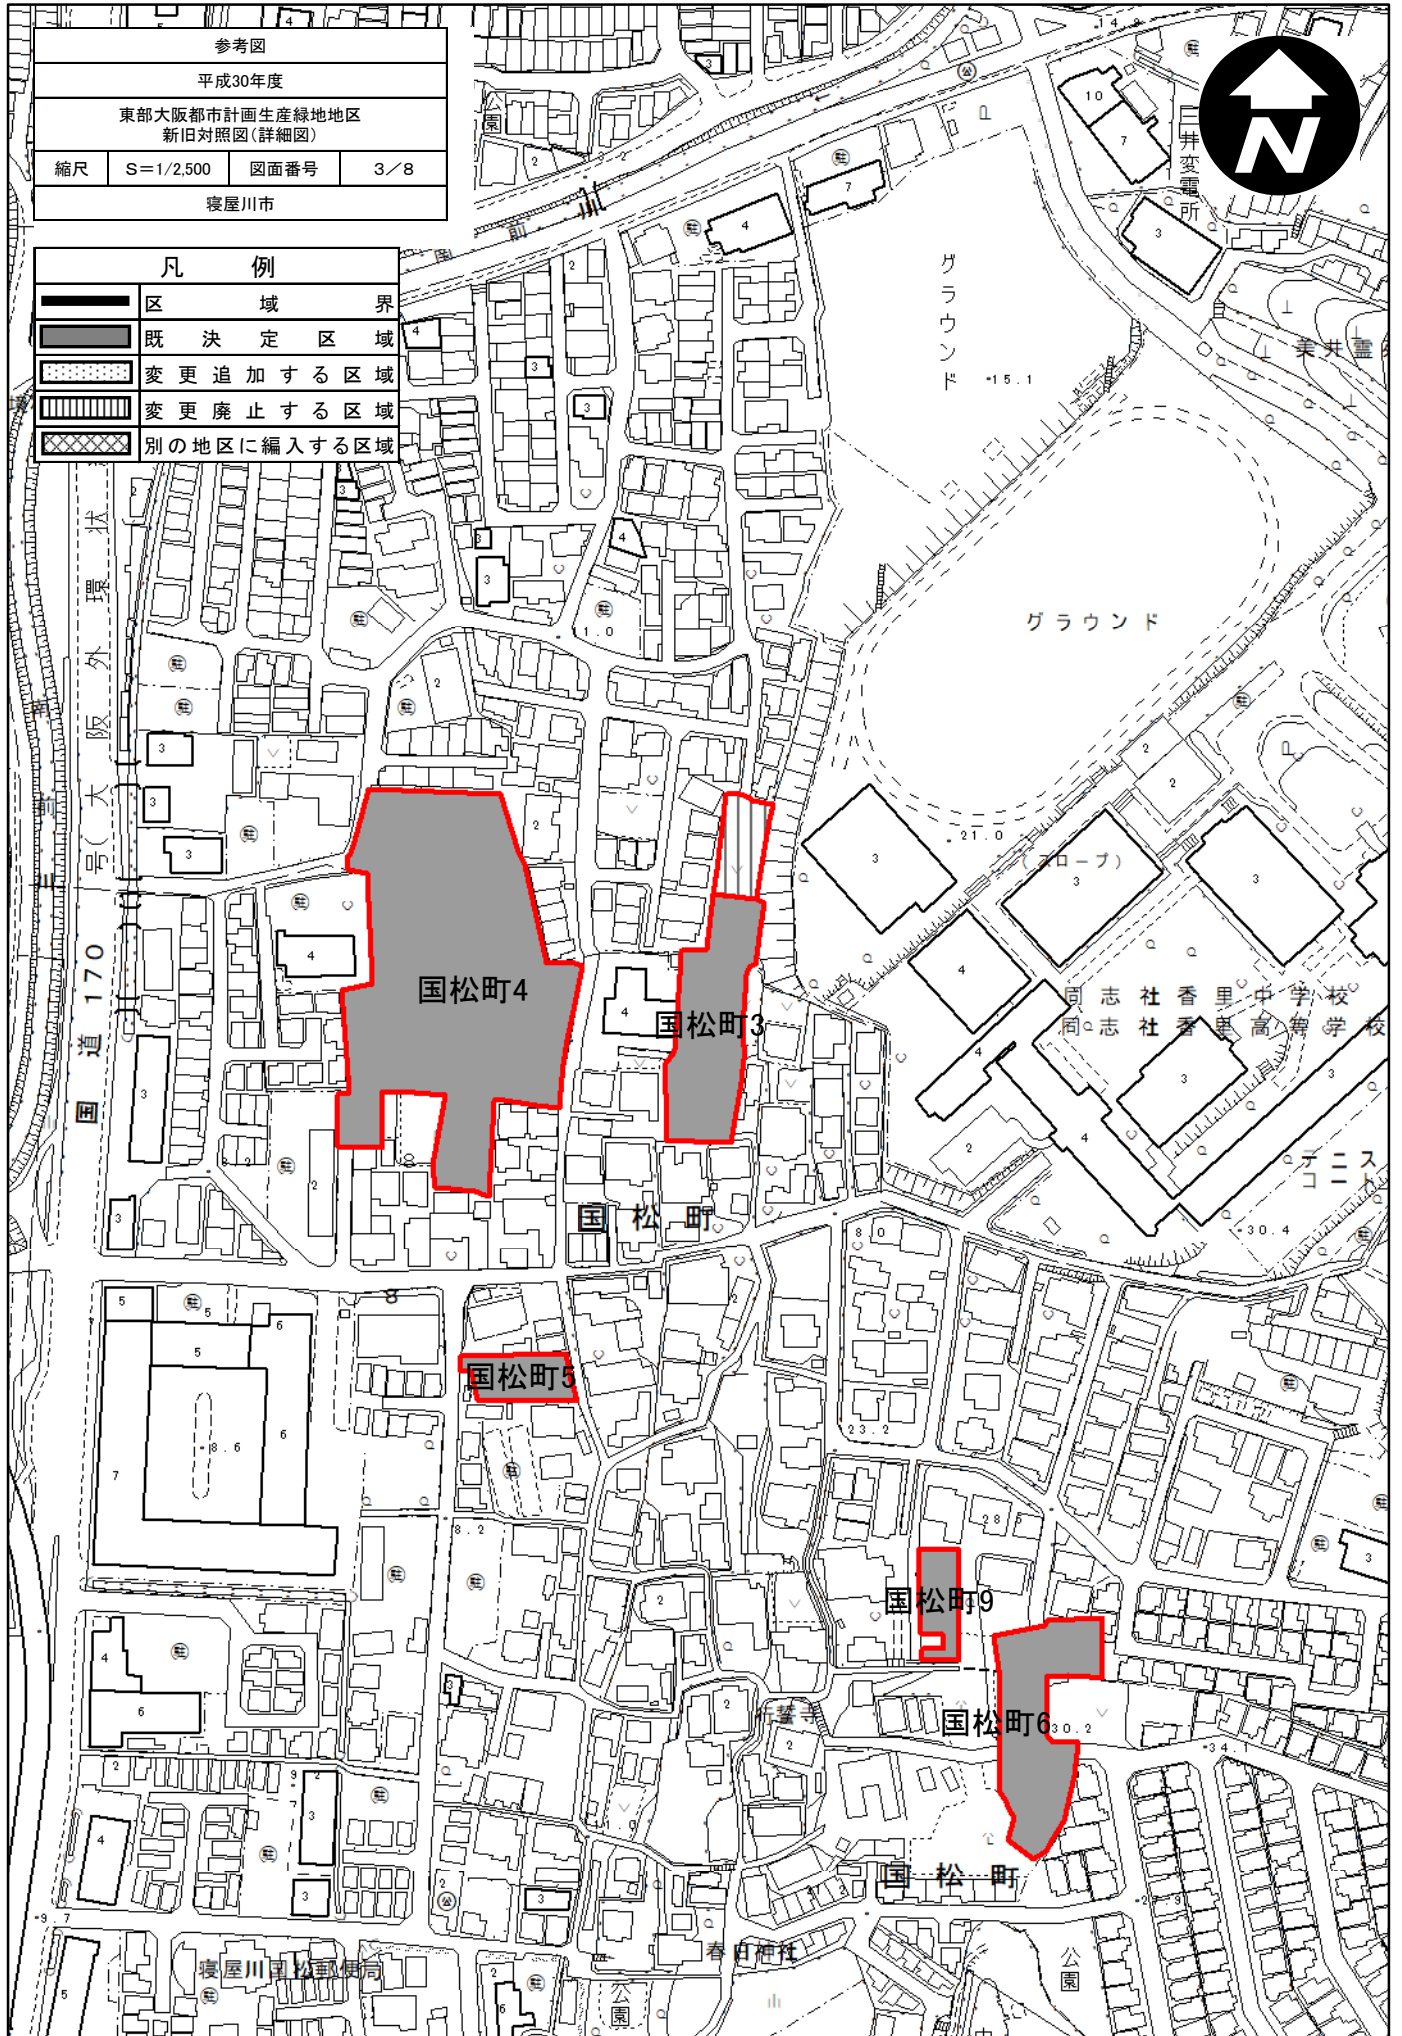


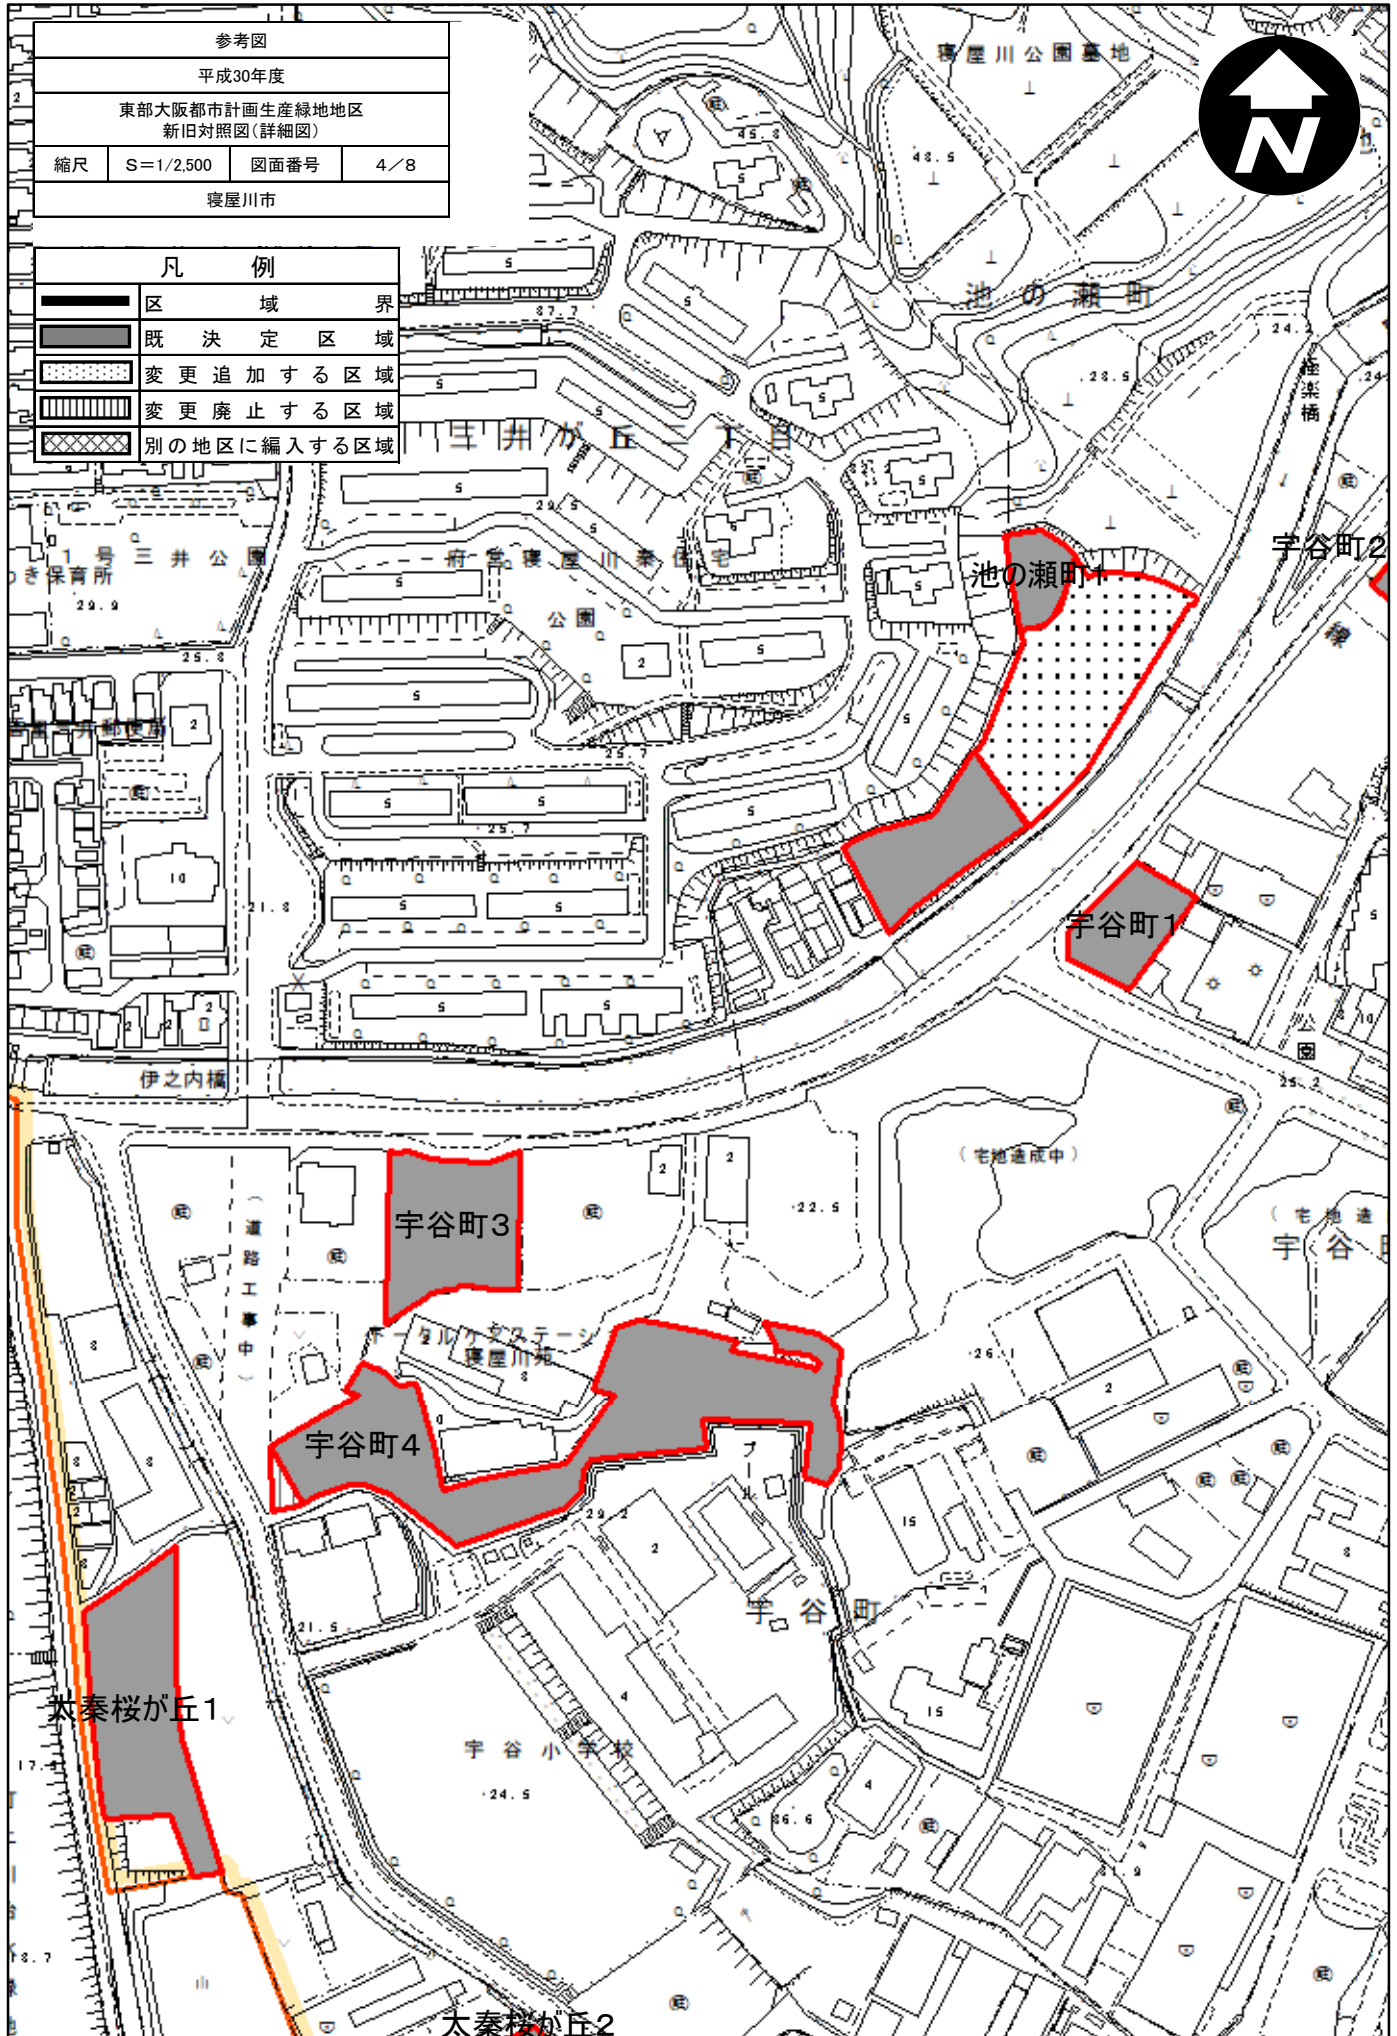

参考図			
平成30年度			
東部大阪都市計画生産緑地地区 新旧対照図(詳細図)			
縮尺	S=1/2,500	図面番号	4/8
寝屋川市			


凡 例	
	区 域 界
	既 決 定 区 域
	変 更 追 加 す る 区 域
	変 更 廃 止 す る 区 域
	別 の 地 区 に 編 入 す る 区 域

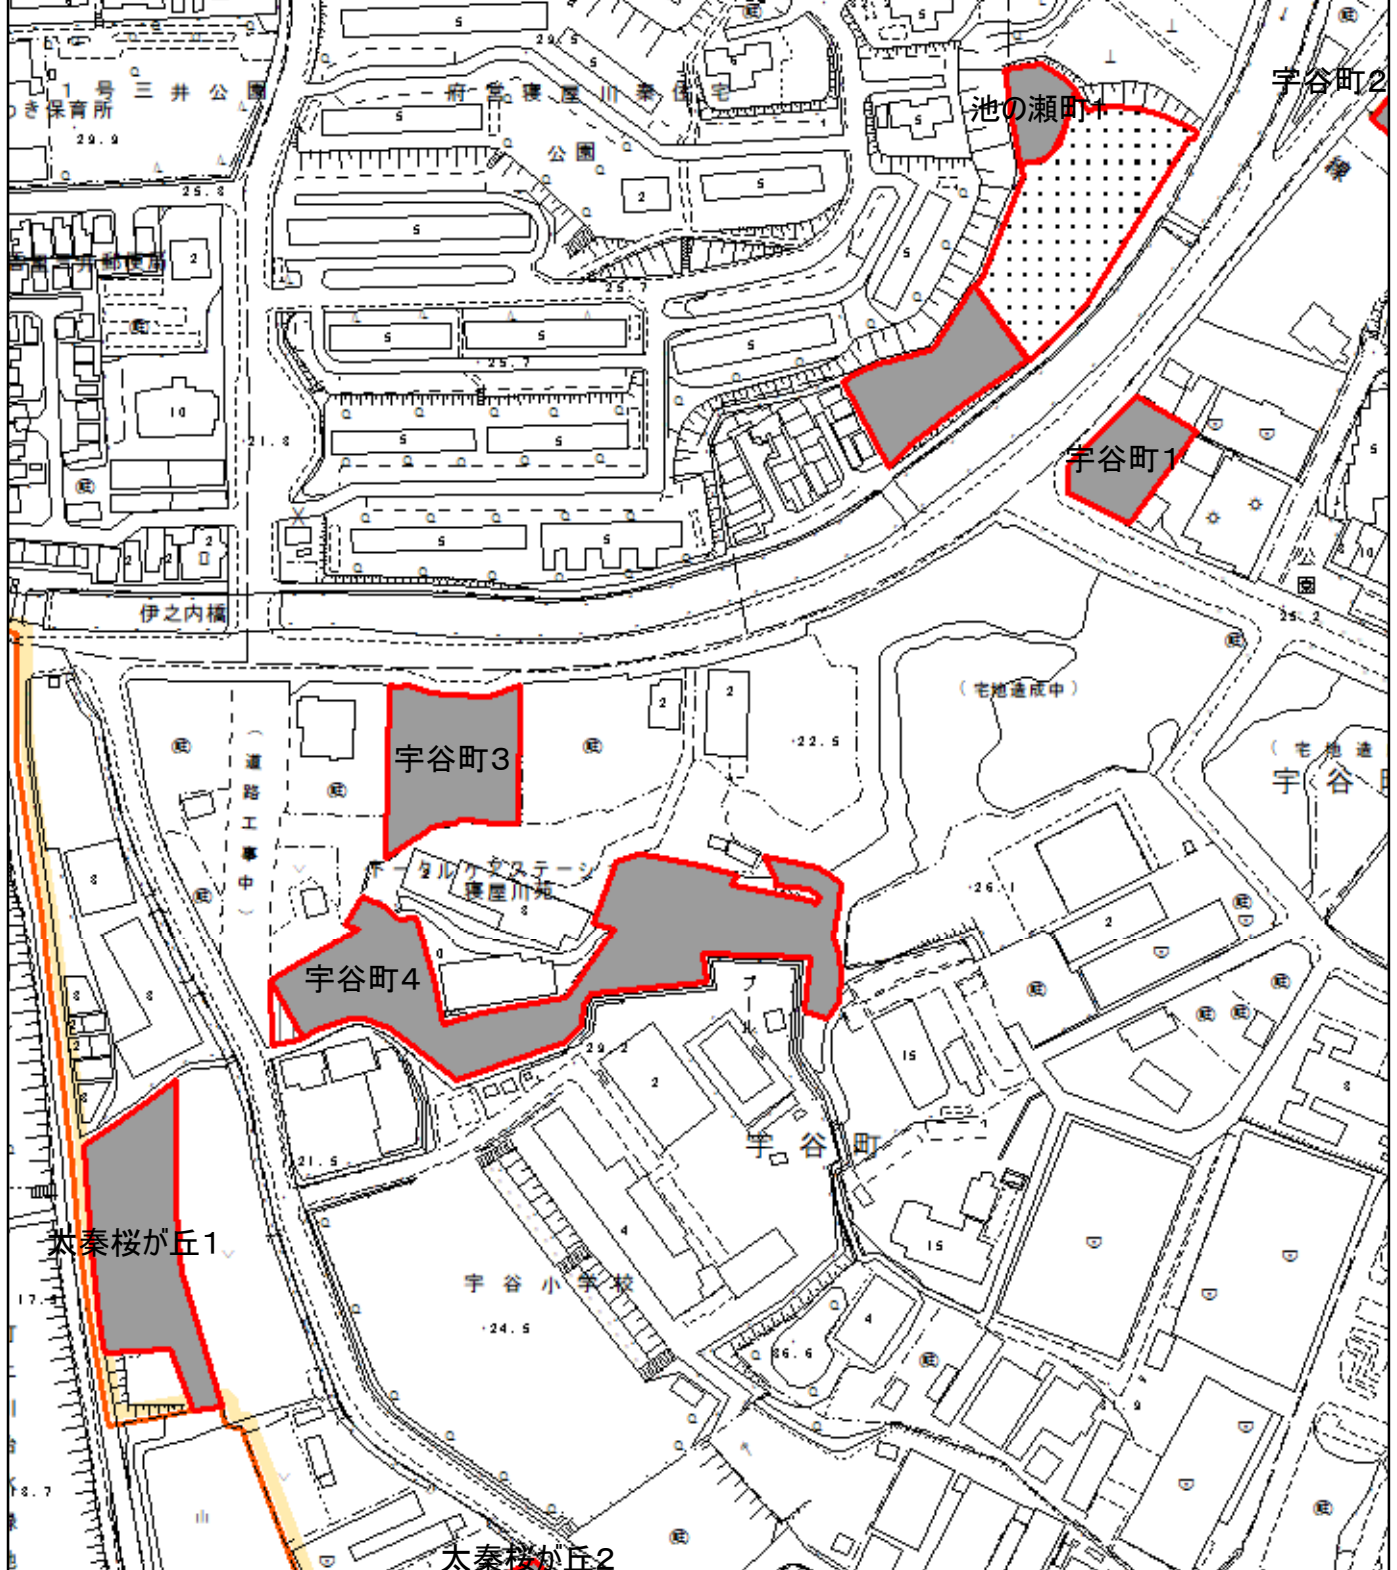

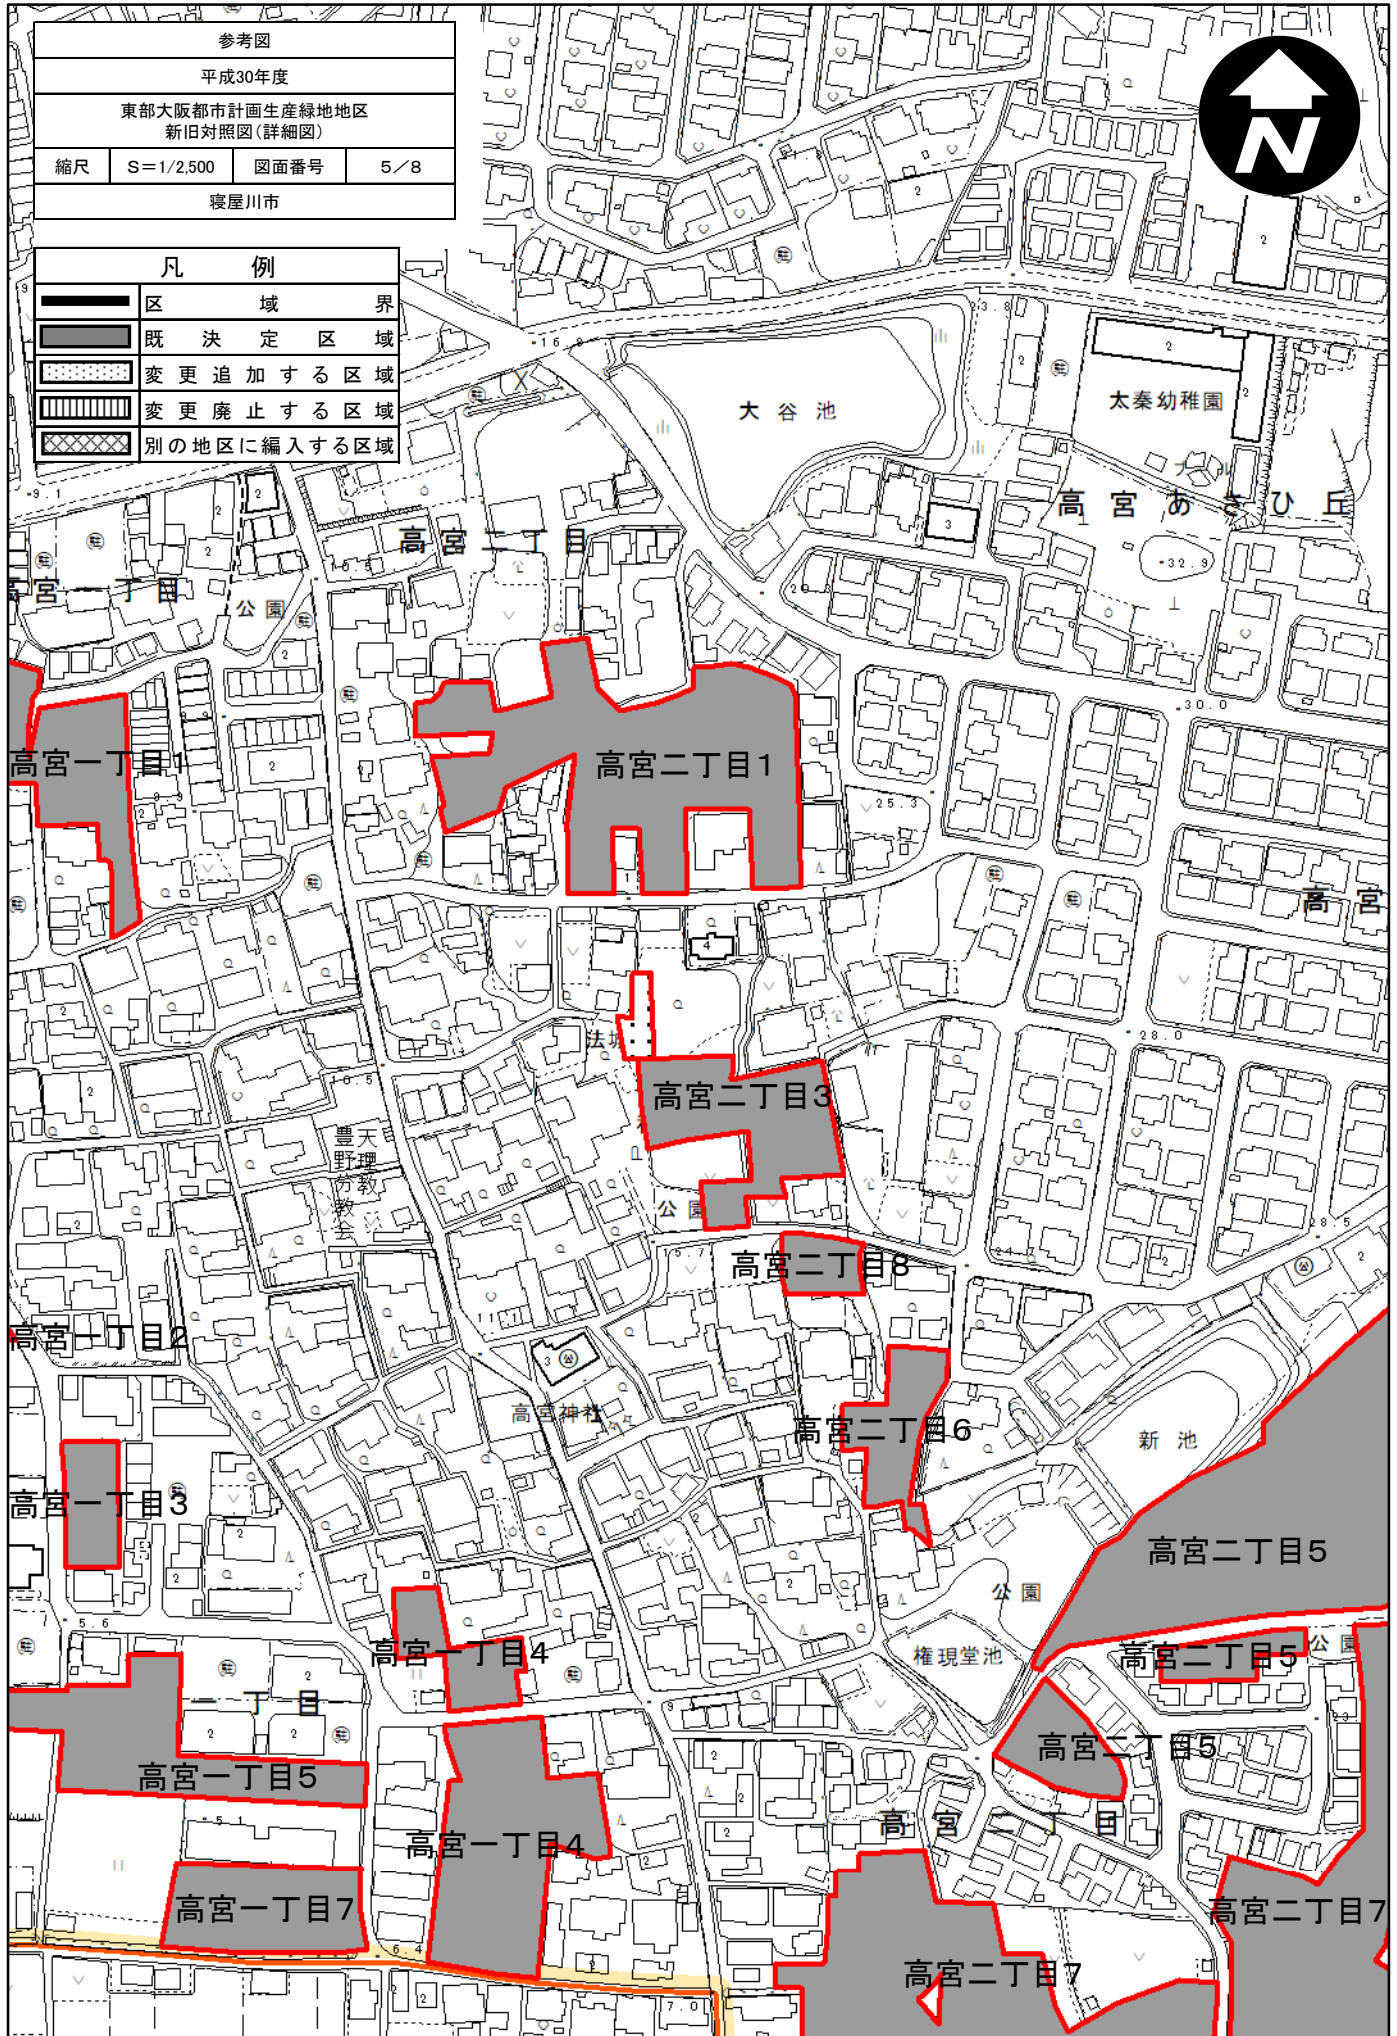

参考図			
平成30年度			
東部大阪都市計画生産緑地地区 新旧対照図(詳細図)			
縮尺	S=1/2,500	図面番号	5/8
寝屋川市			


凡 例	
	区 域 界
	既 決 定 区 域
	変 更 追 加 す る 区 域
	変 更 廃 止 す る 区 域
	別 の 地 区 に 編 入 す る 区 域

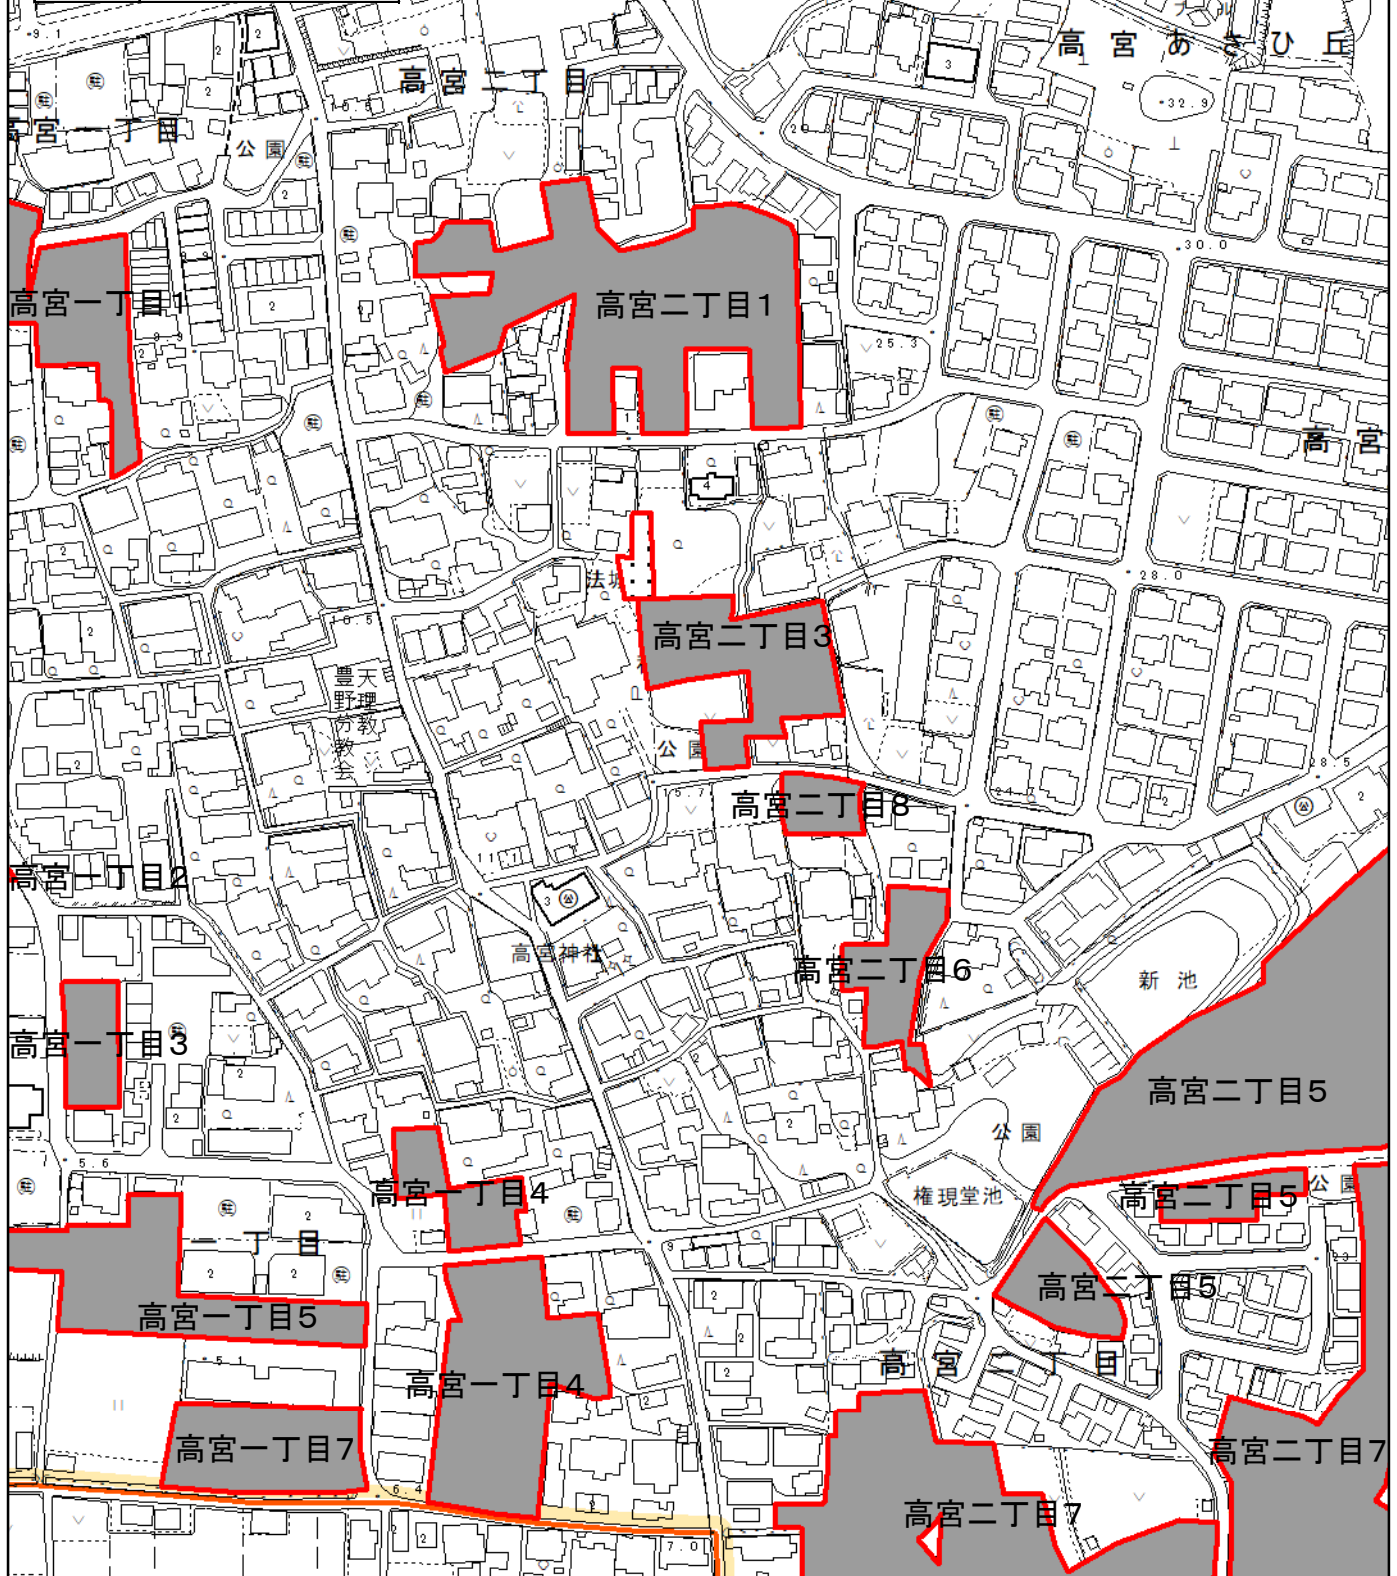


参考図			
平成30年度			
東部大阪都市計画生産緑地地区 新旧対照図(詳細図)			
縮尺	S=1/2,500	図面番号	6/8
寝屋川市			



凡 例	
	区 域 界
	既 決 定 区 域
	変 更 追 加 す る 区 域
	変 更 廃 止 す る 区 域
	別 の 地 区 に 編 入 す る 区 域

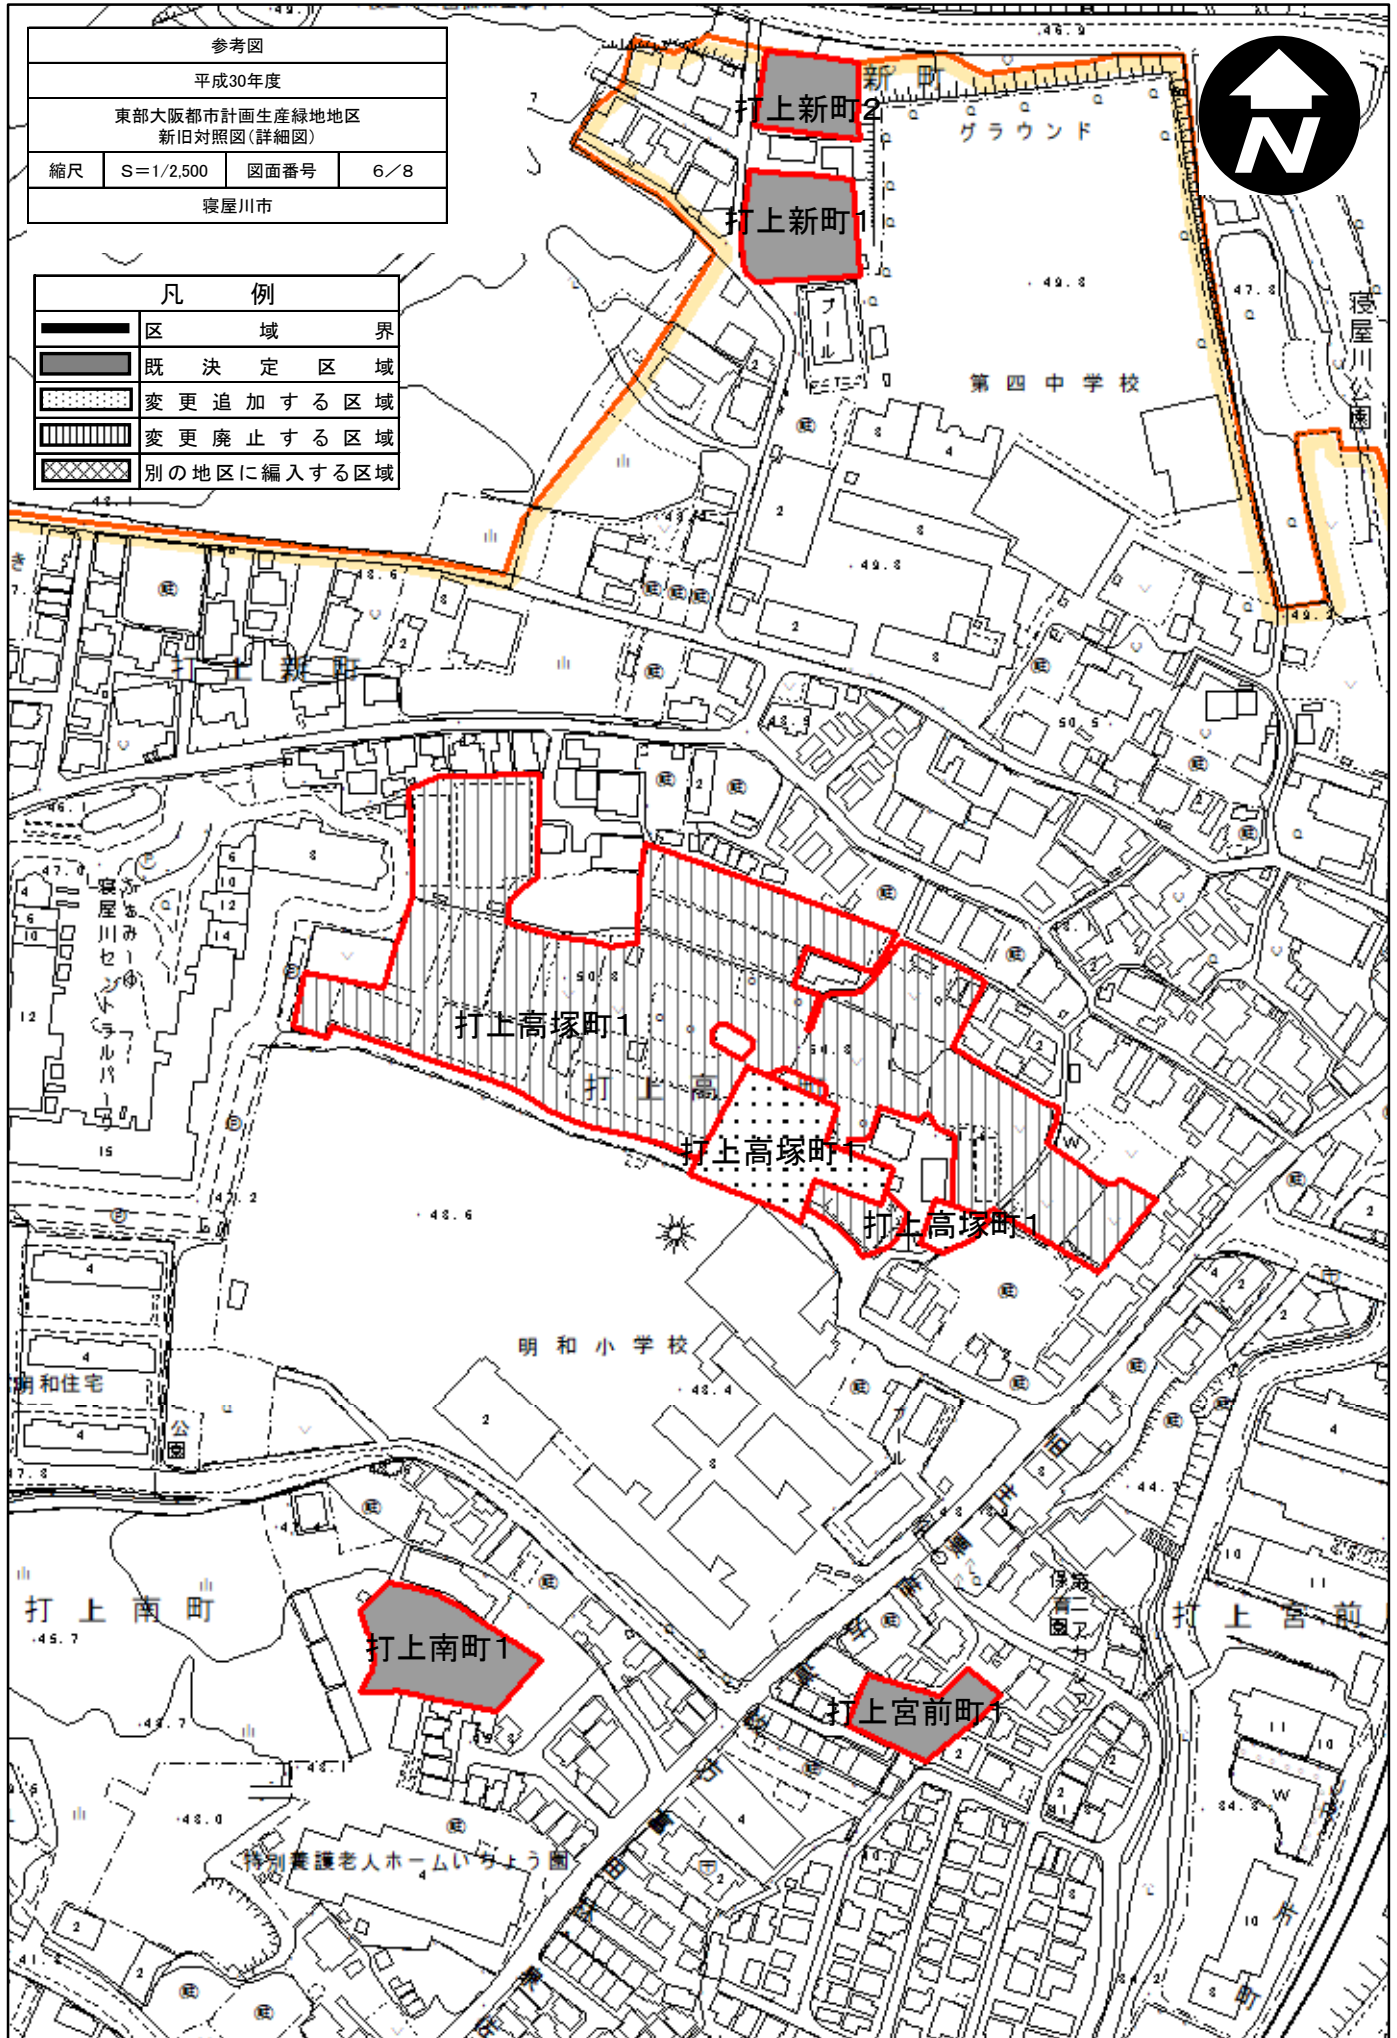

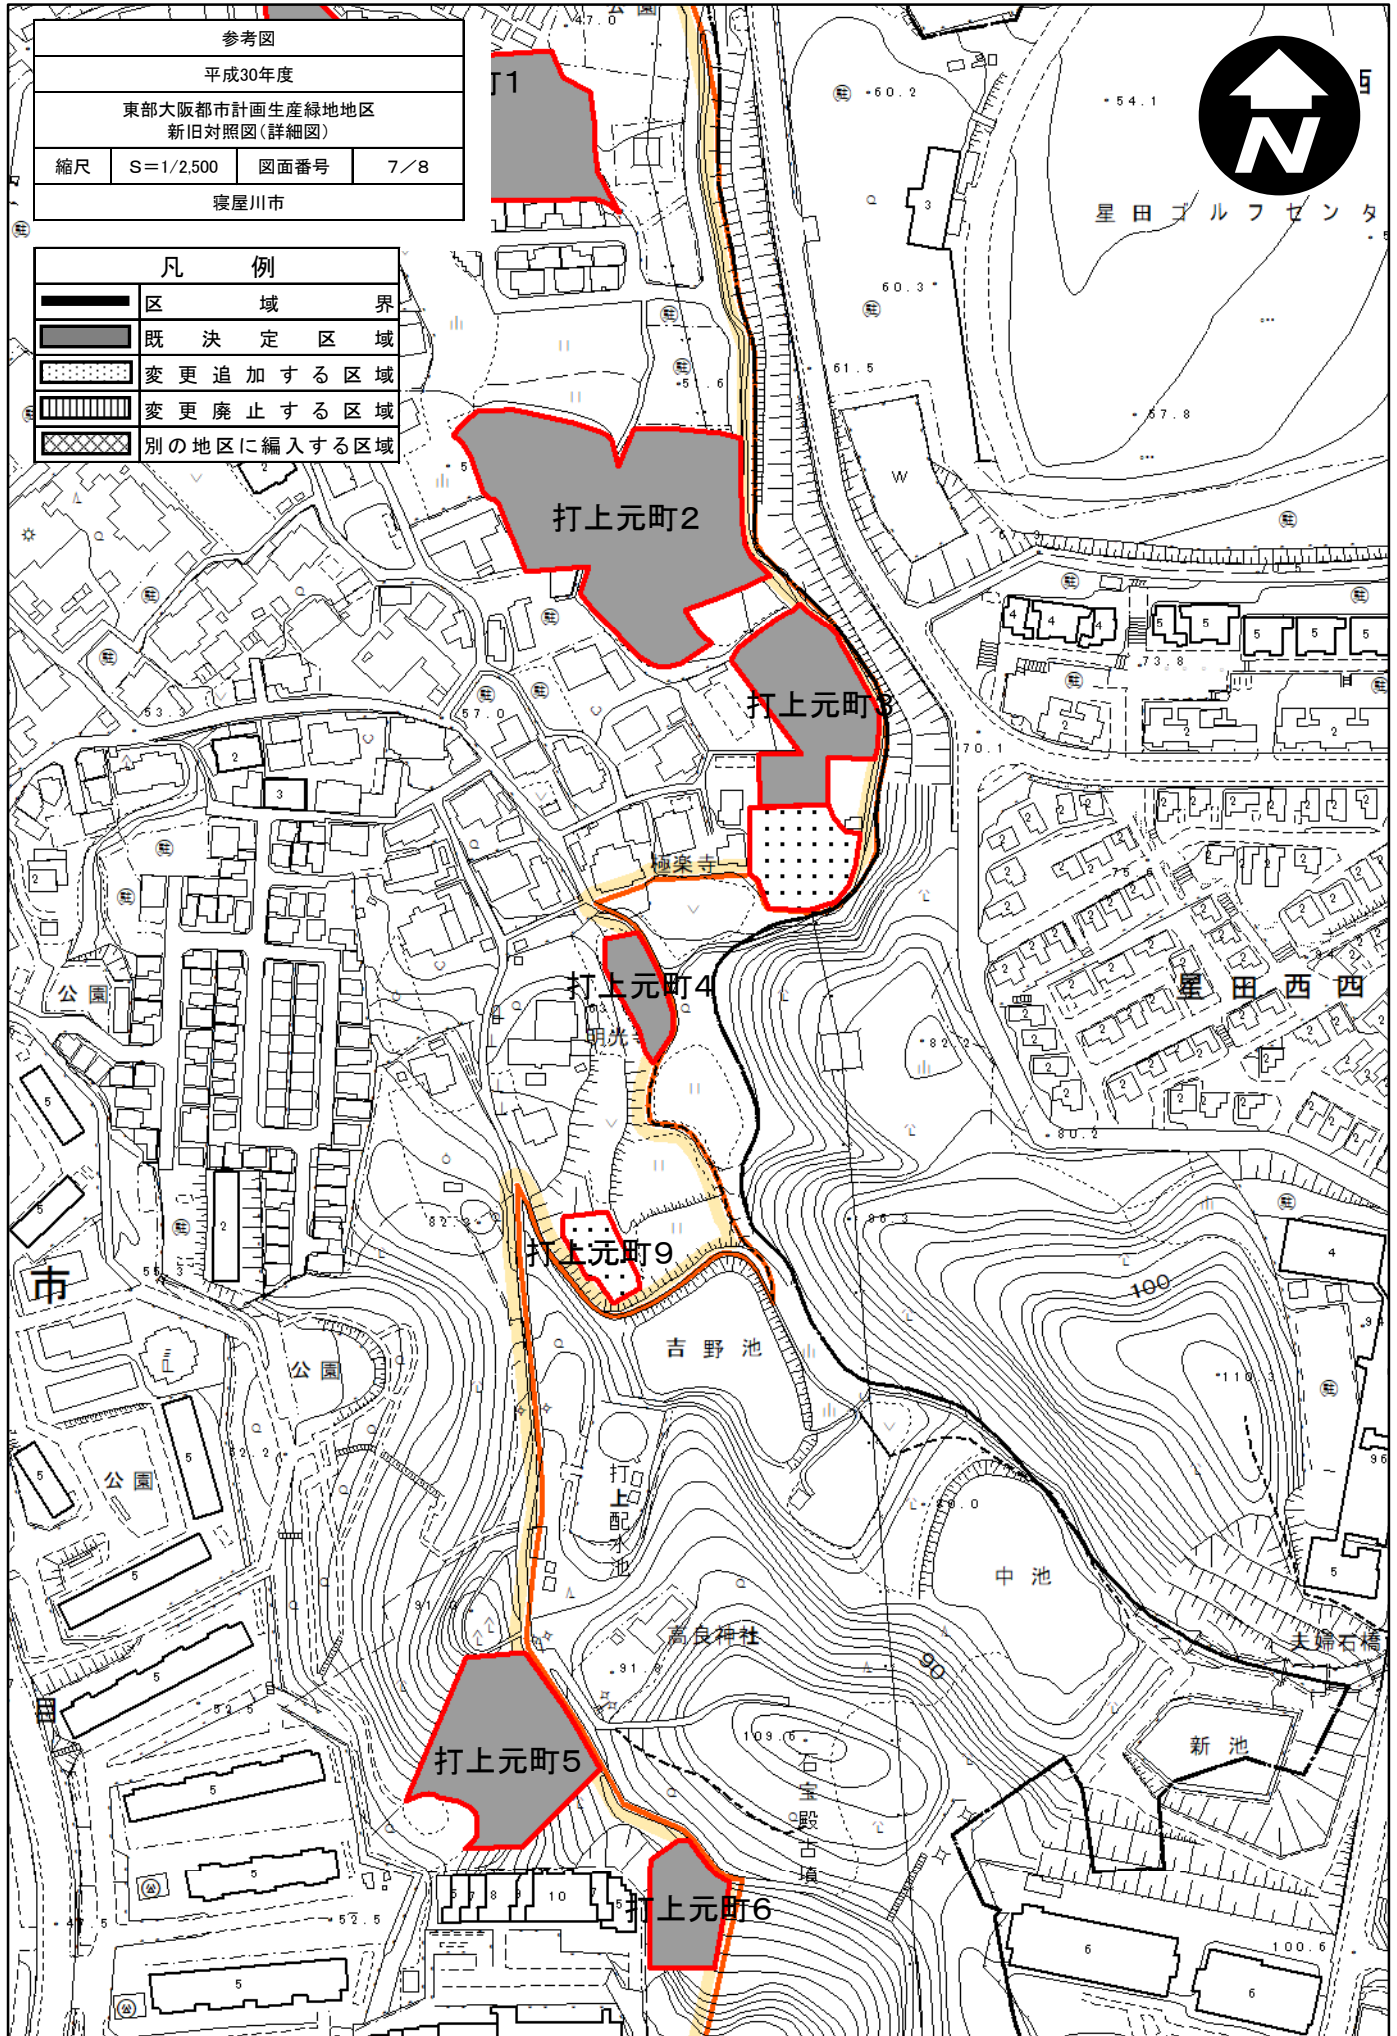

参考図			
平成30年度			
東部大阪都市計画生産緑地地区 新旧対照図(詳細図)			
縮尺	S=1/2,500	図面番号	8/8
寝屋川市			



凡 例	
	区 域 界
	既 決 定 区 域
	変 更 追 加 す る 区 域
	変 更 廃 止 す る 区 域
	別 の 地 区 に 編 入 す る 区 域

