

令和2年度 特定生産緑地指定図

縮尺

S=1/2,500

図面番号

①

寝屋川市

凡 例




生産緑地地区



特定生産緑地
新規指定区域



特定生産緑地
既指定区域

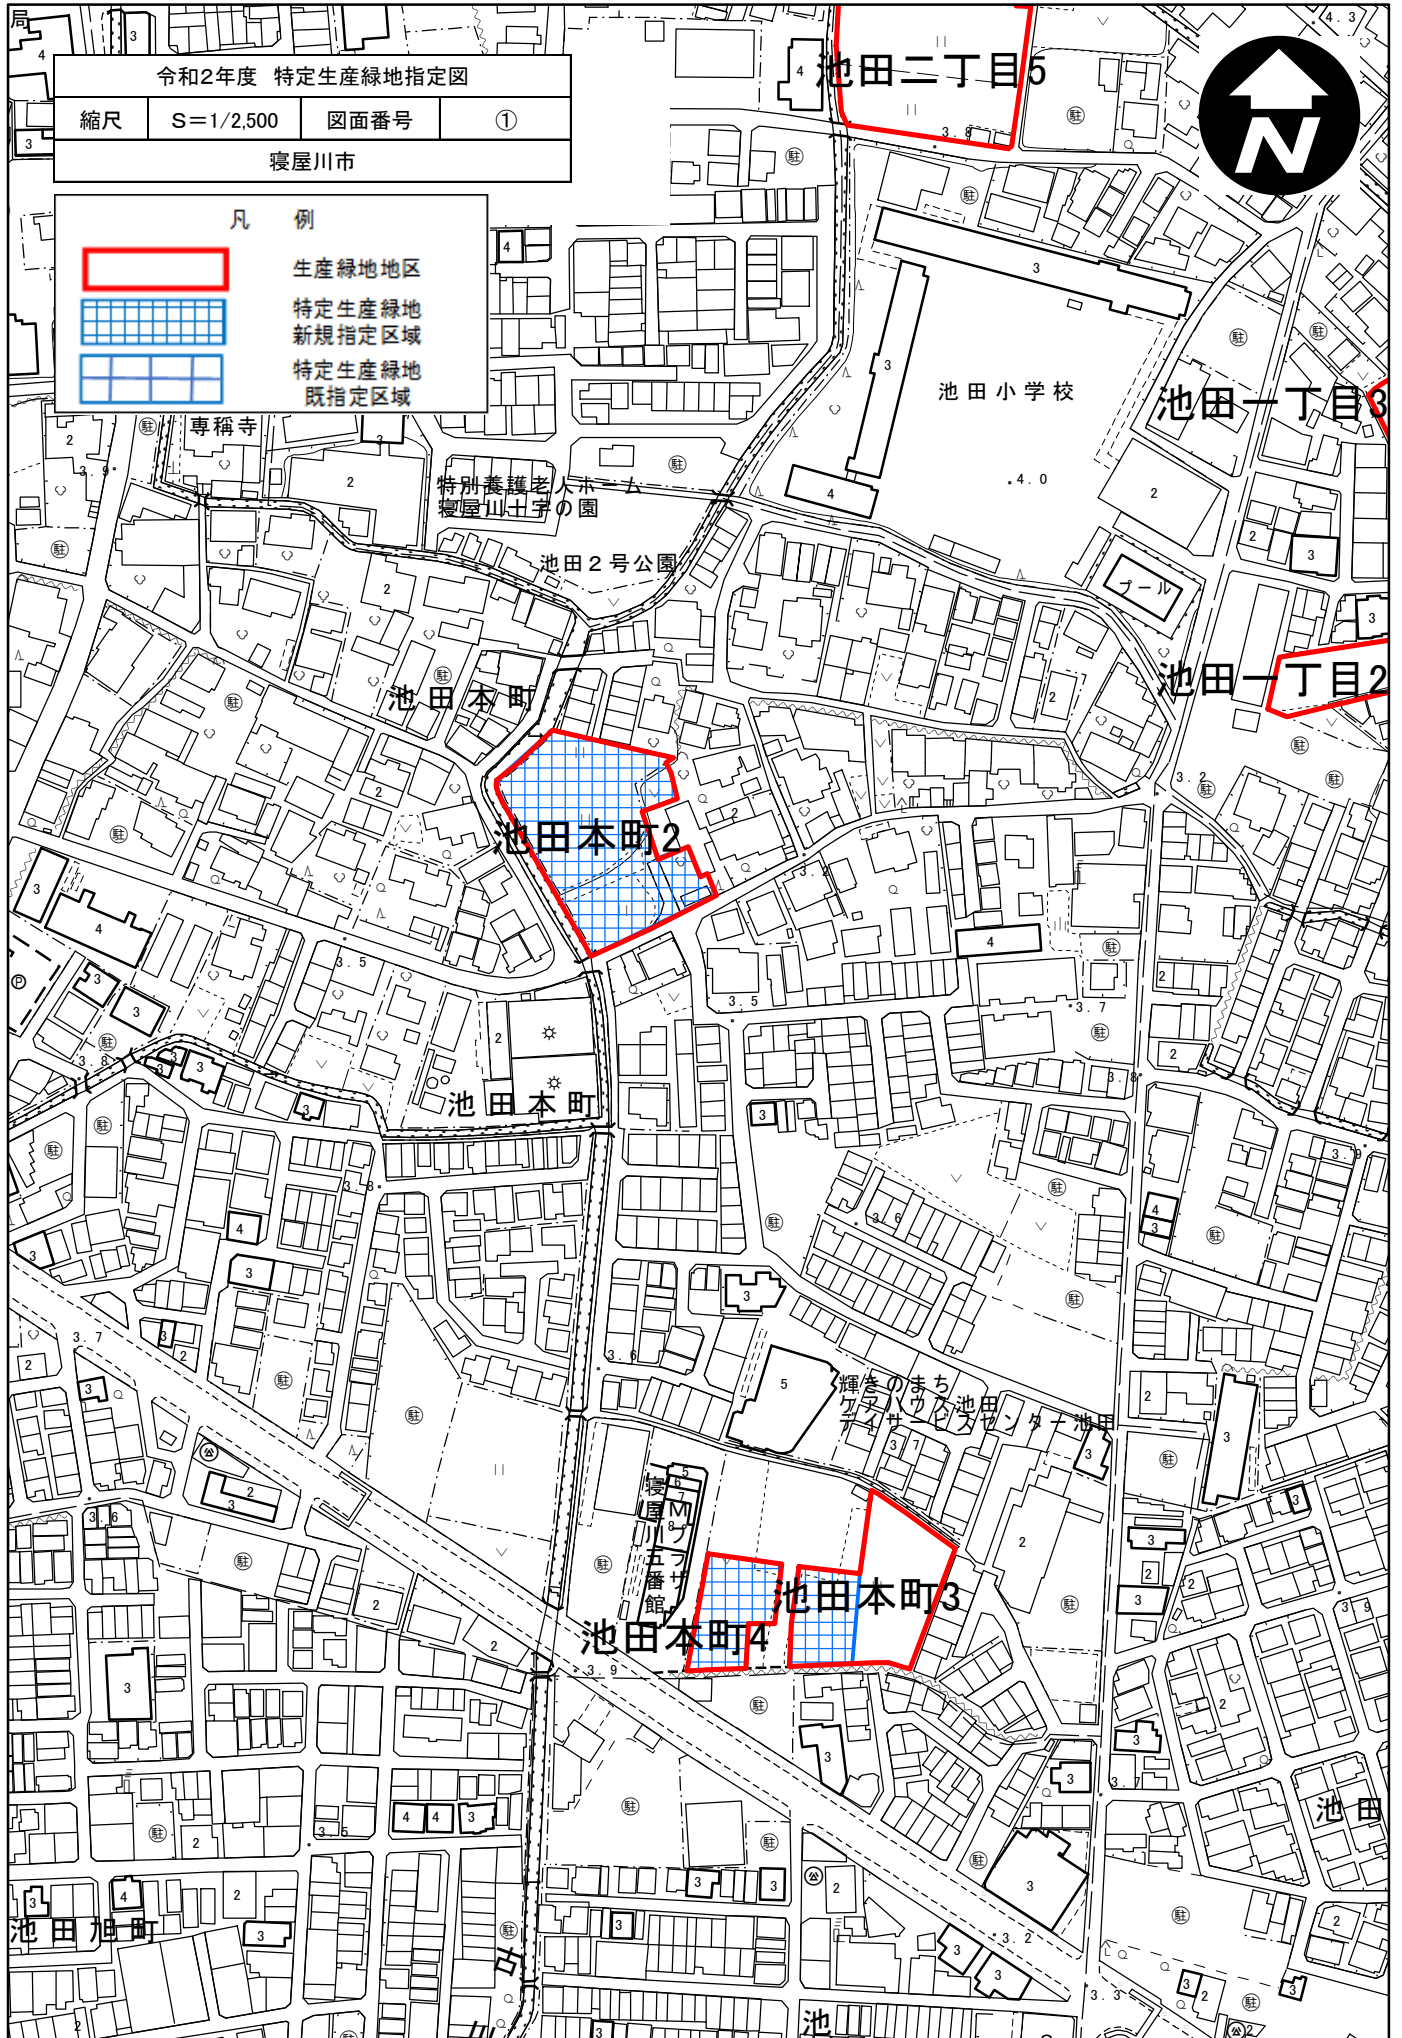

令和2年度 特定生産緑地指定図

縮尺

S=1/2,500

図面番号

②

寝屋川市

凡 例



生産緑地地区




特定生産緑地



新規指定区域

特定生産緑地

既指定区域

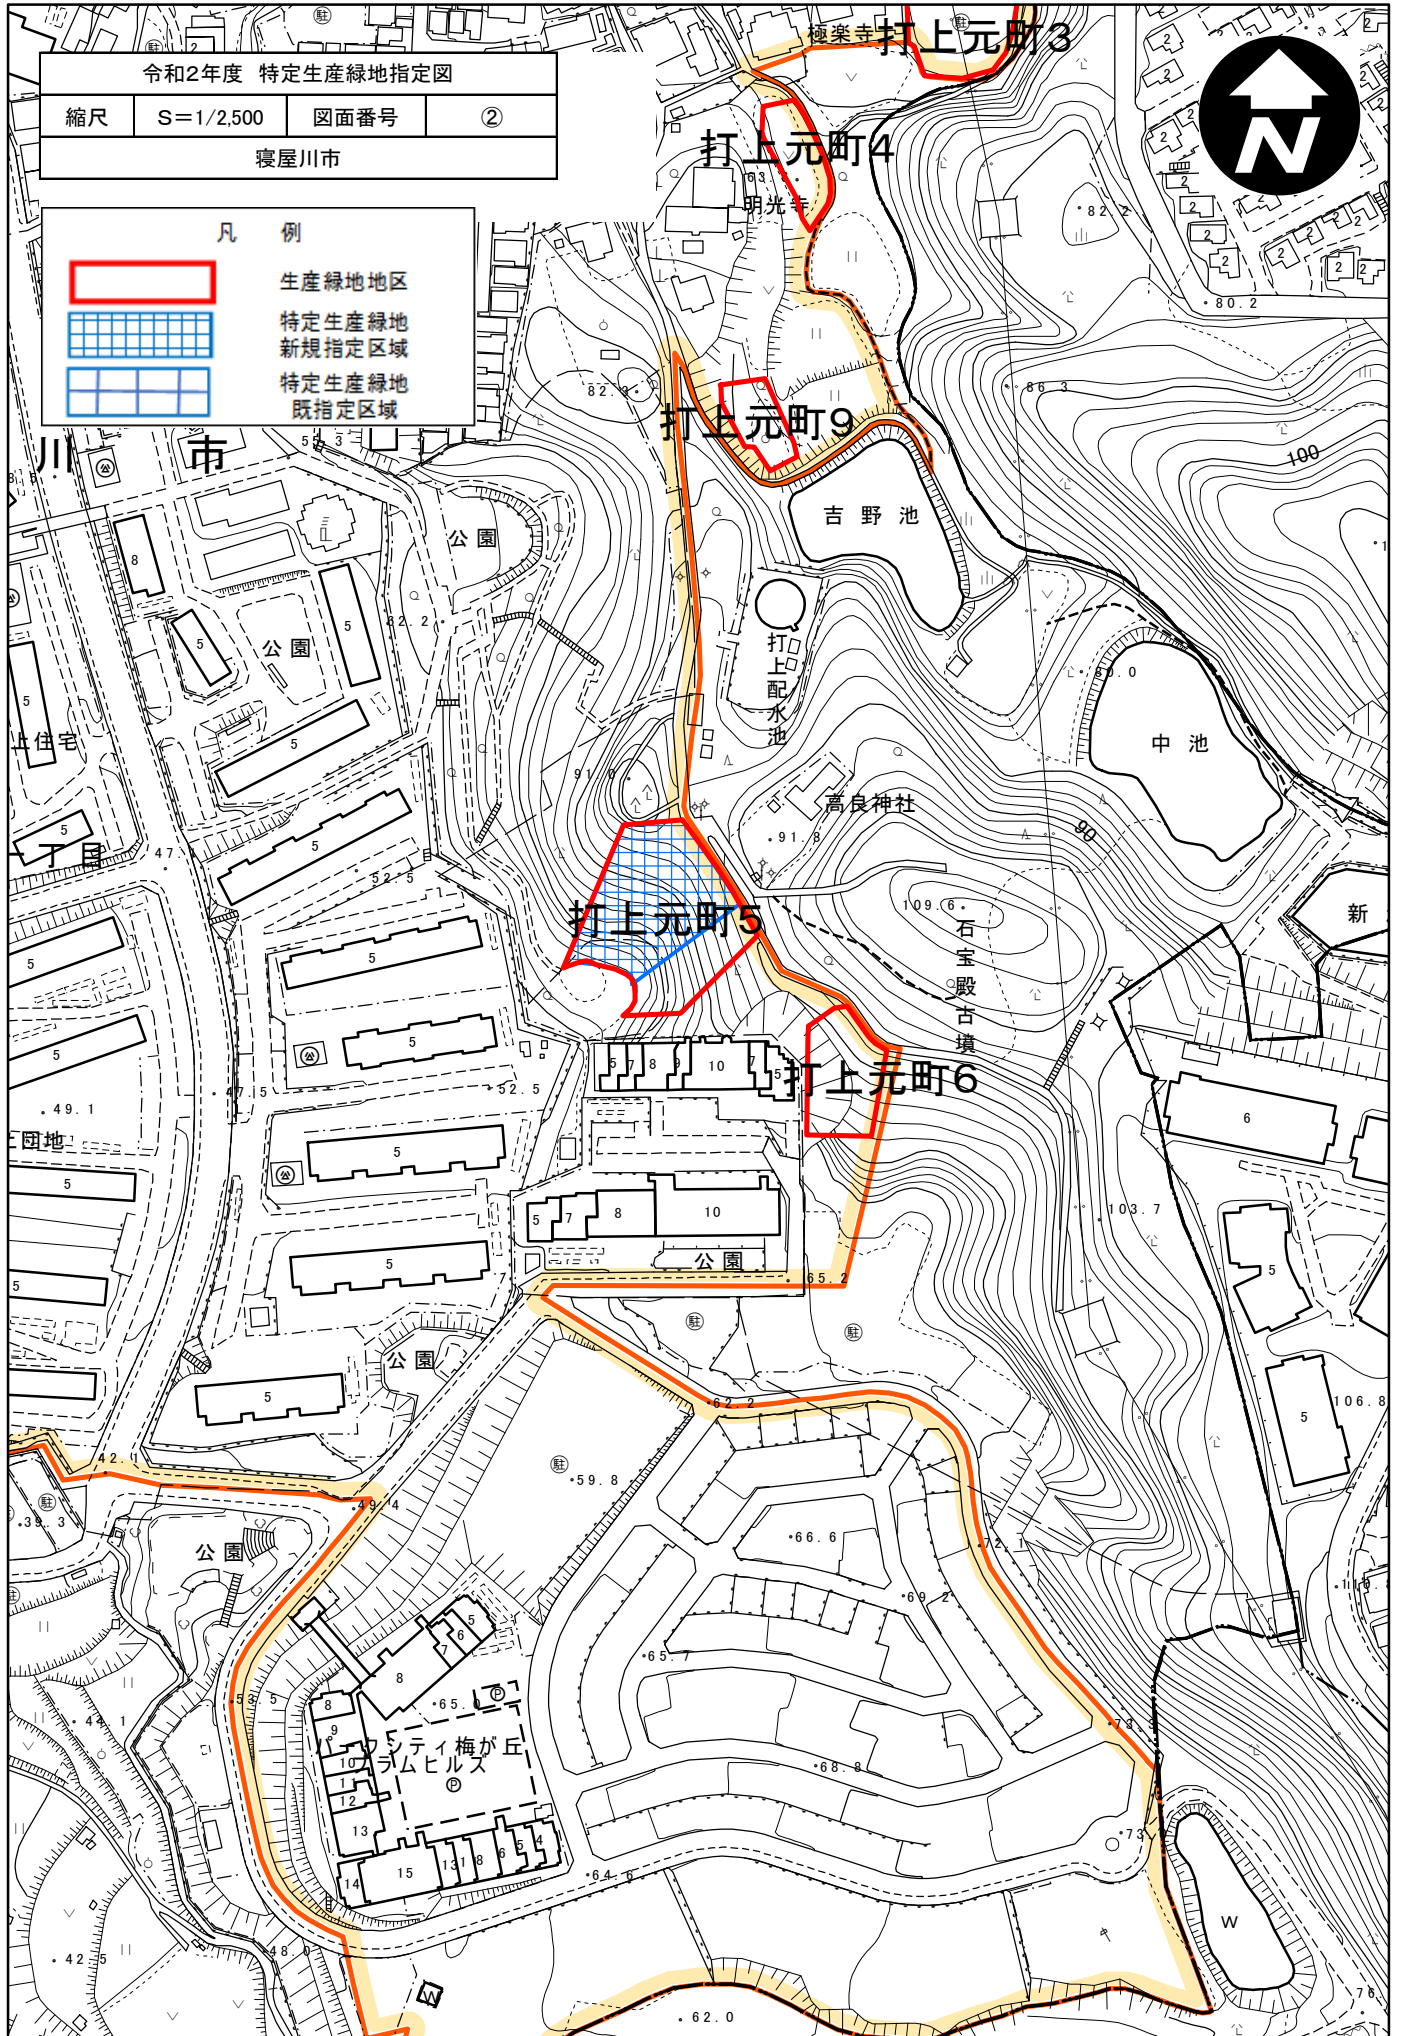

令和2年度 特定生産緑地指定図

縮尺

S=1/2,500

図面番号

④

寝屋川市

凡例




生産緑地地区



特定生産緑地
新規指定区域



特定生産緑地
既指定区域

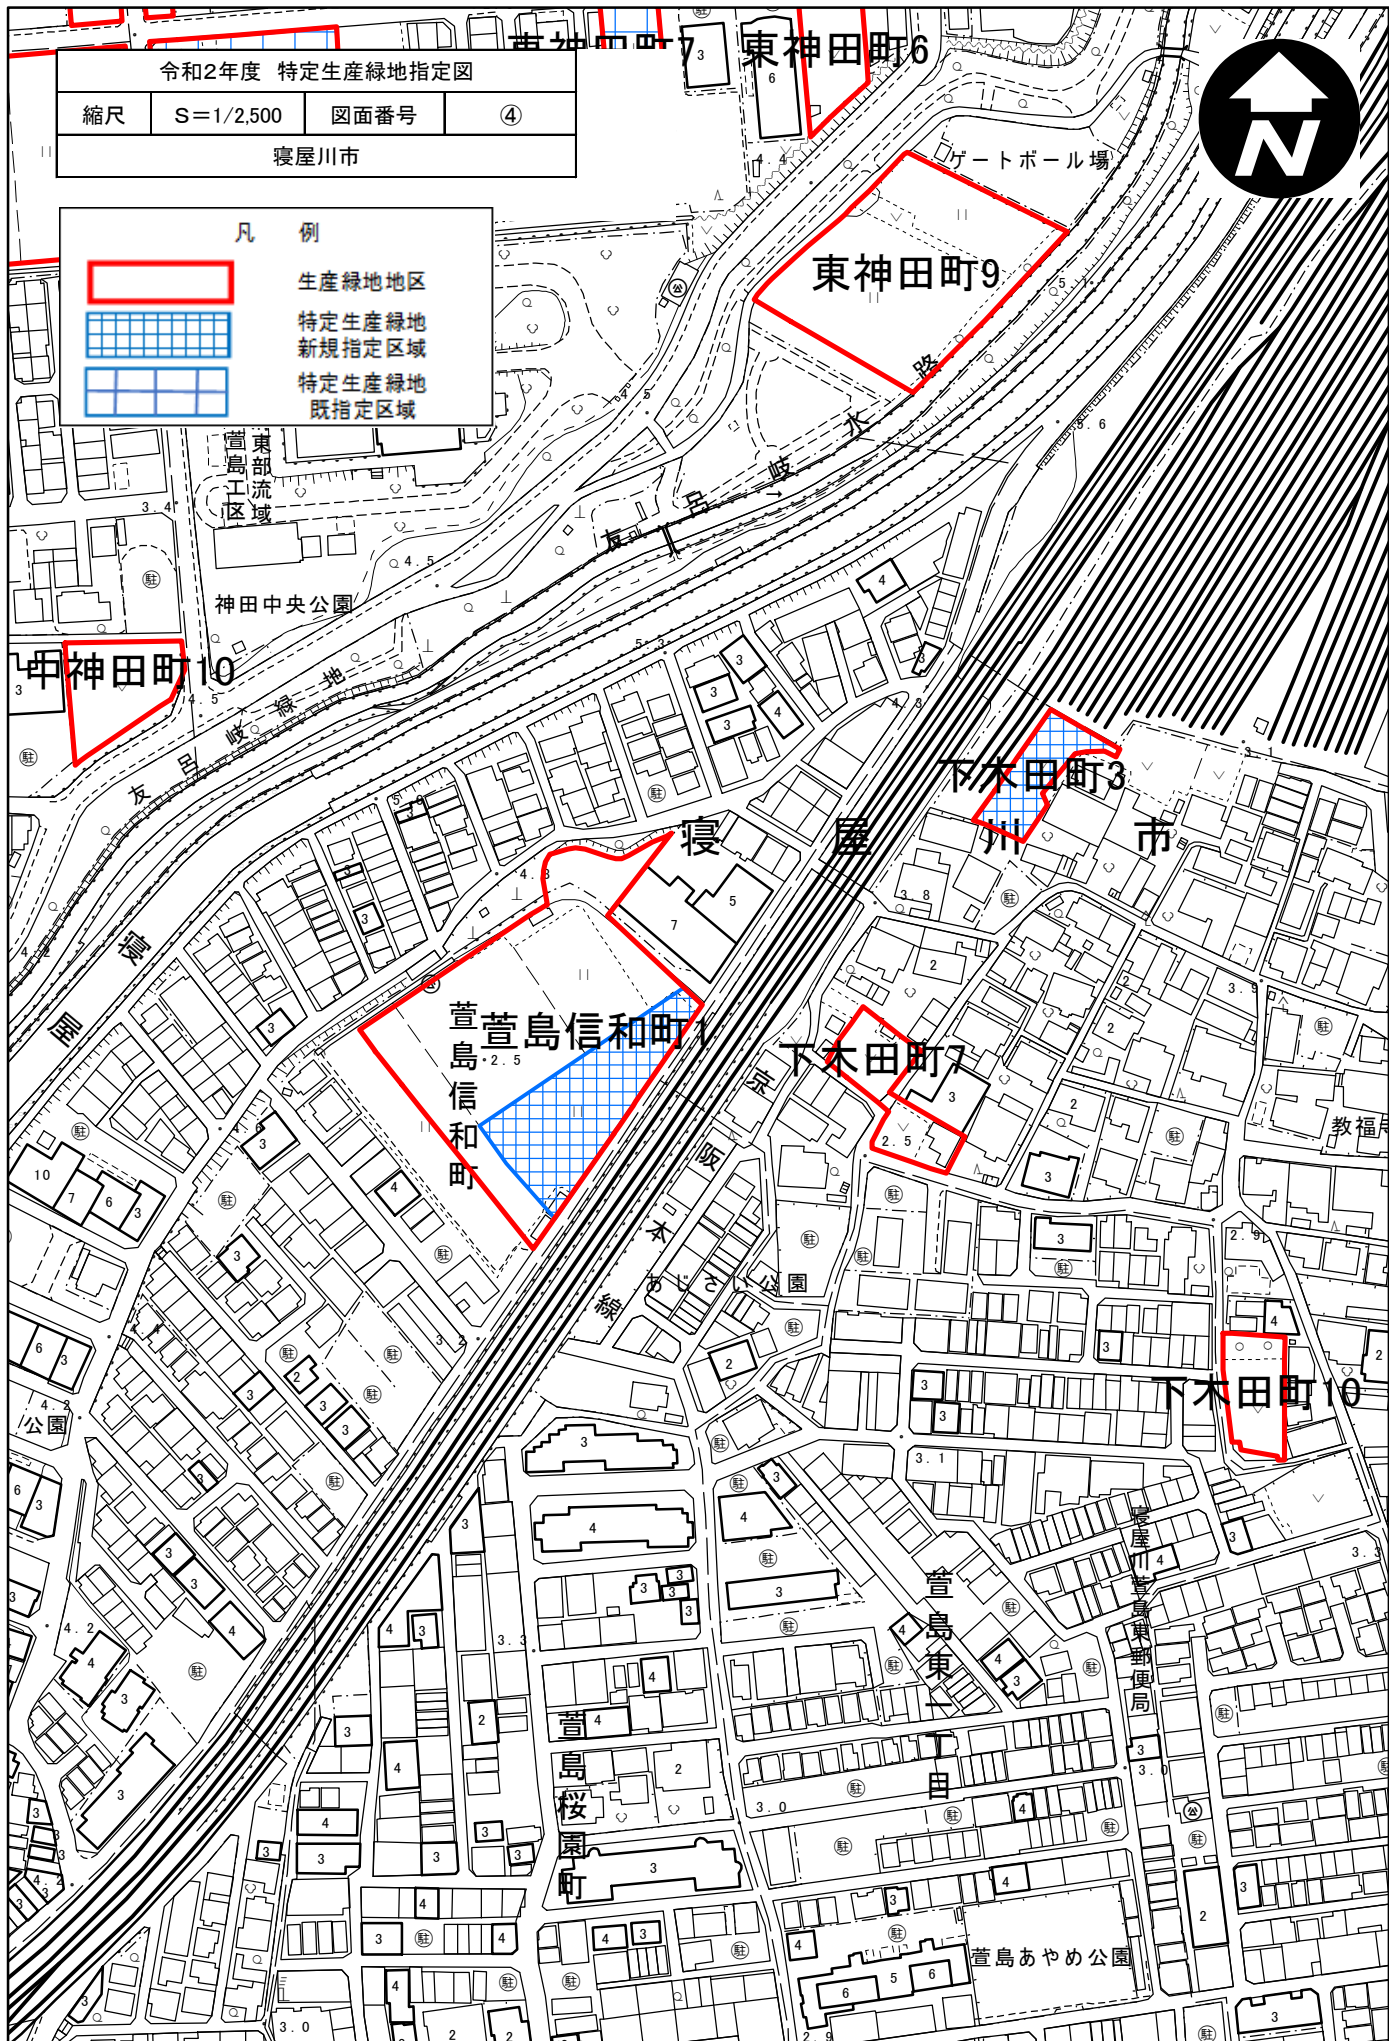

令和2年度 特定生産緑地指定図

縮尺

S=1/2,500

図面番号

⑤

寝屋川市

凡 例



生産緑地地区



特定生産緑地
新規指定区域



特定生産緑地
既指定区域



河北西町2

河北西町

河北小橋

河北大橋

河北中町1

河北西町3

河北中町4

河北中町3

河北中町5

河北中町6

河北西町4

河北西町5

河北西町9

河北西町7

河北西町6

河北西町

清濁橋

河北共同墓地

グラウンド

グラウンド

河北中町

深北緑地

-0.5

-1.9

-2.8

-2.4

-2.1

-2.1

-2.1

-2.1

-2.1

-2.1

-2.1

-2.1

-2.1

-2.1

-2.1

-2.1

-2.1

-2.1

-2.1

-2.1

-2.1

-2.1

令和2年度 特定生産緑地指定図

縮尺

S=1/2,500

図面番号

⑥

寝屋川市

凡 例



生産緑地地区



特定生産緑地
新規指定区域



特定生産緑地
既指定区域



木田町1

木田町5

木田町3

木田町4

木田町2

木田町

中木田町2

中木田町1

中木田町

中木田町3

中木田公園

グラウンド

中木田中学校

関西電力寝屋川社宅

テニスコート

プール

こつこ保育園

木 京
田 阪

令和2年度 特定生産緑地指定図

縮尺

S=1/2,500

図面番号

⑦

寝屋川市

凡 例




生産緑地地区



特定生産緑地
新規指定区域



特定生産緑地
既指定区域

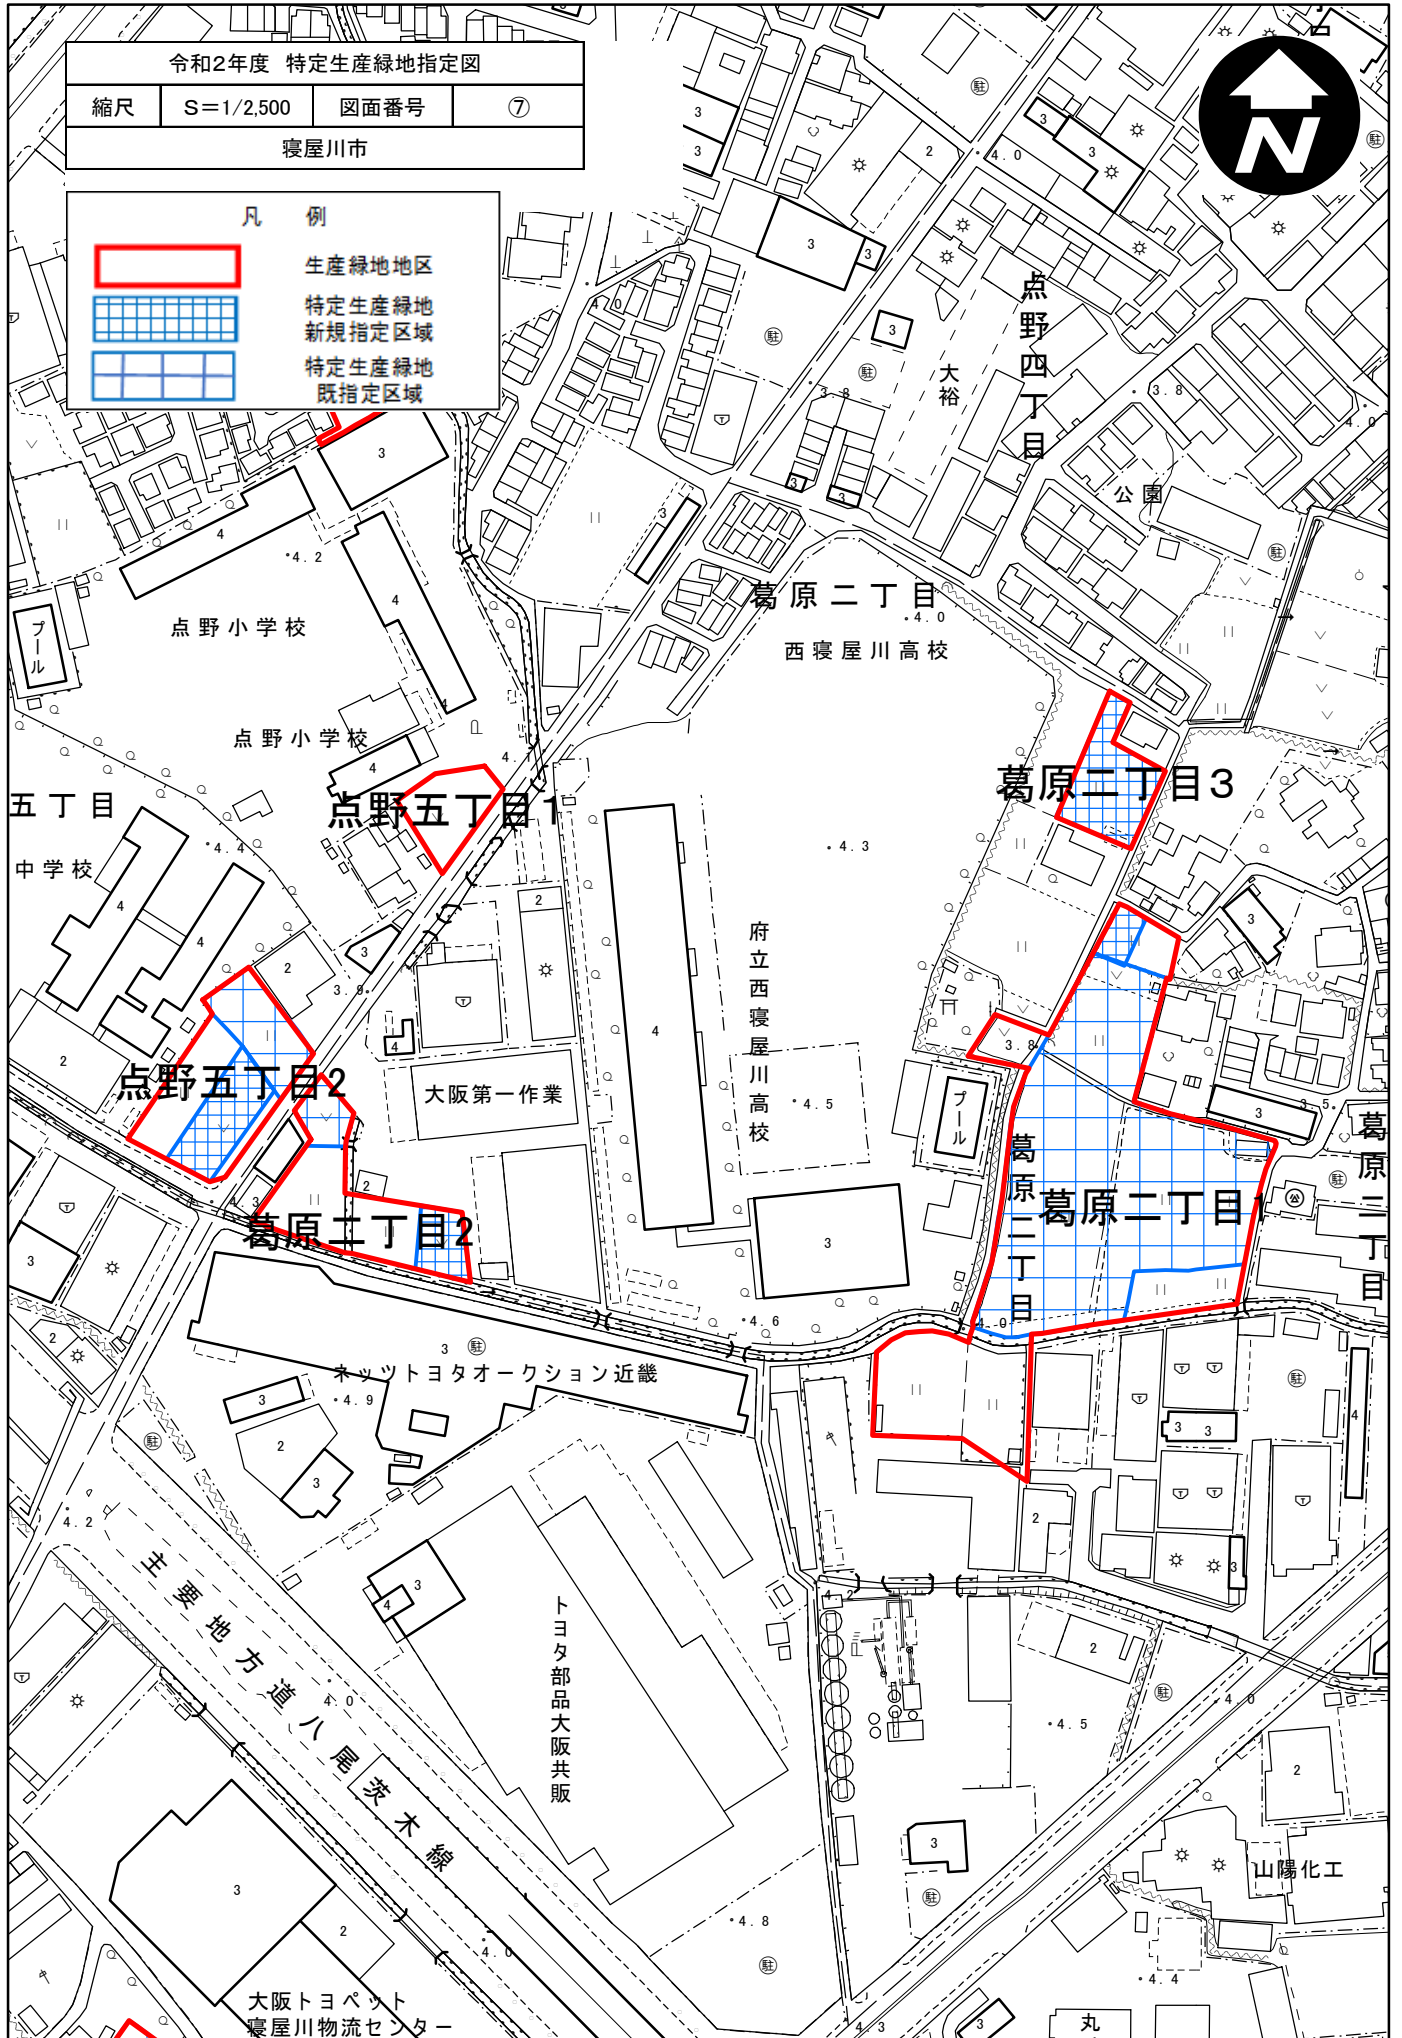

令和2年度 特定生産緑地指定図

縮尺

S=1/2,500

図面番号

⑧

寝屋川市


凡 例



生産緑地地区

特定生産緑地
新規指定区域

特定生産緑地
既指定区域

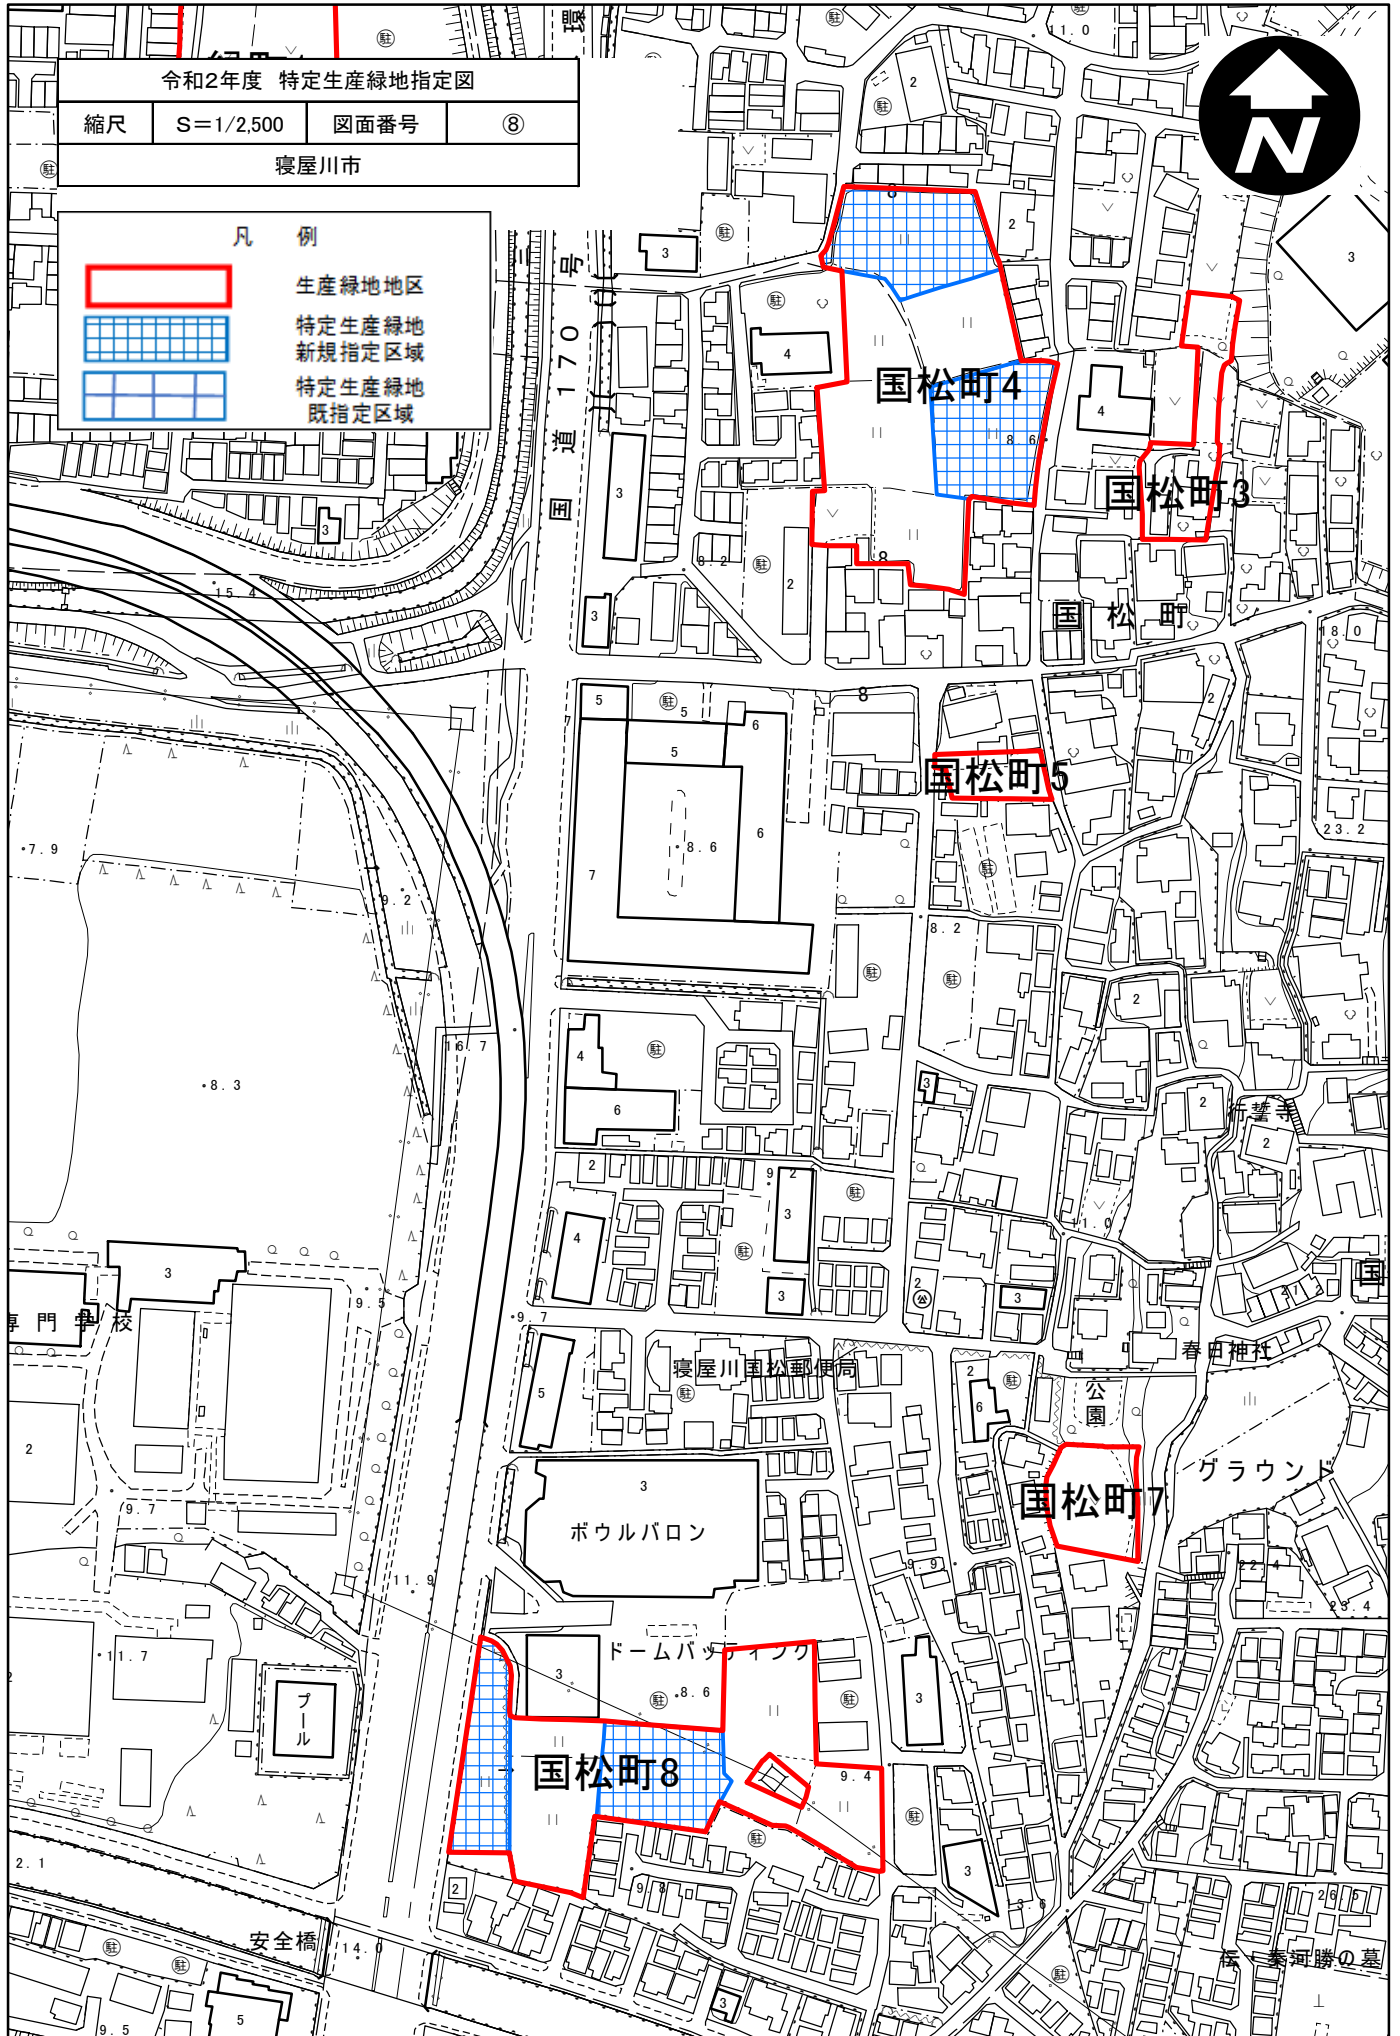


西方寺

明和二丁目1

令和2年度 特定生産緑地指定図			
縮尺	S=1/2,500	図面番号	⑨
寝屋川市			



凡 例	
	生産緑地地区
	特定生産緑地 新規指定区域
	特定生産緑地 既指定区域

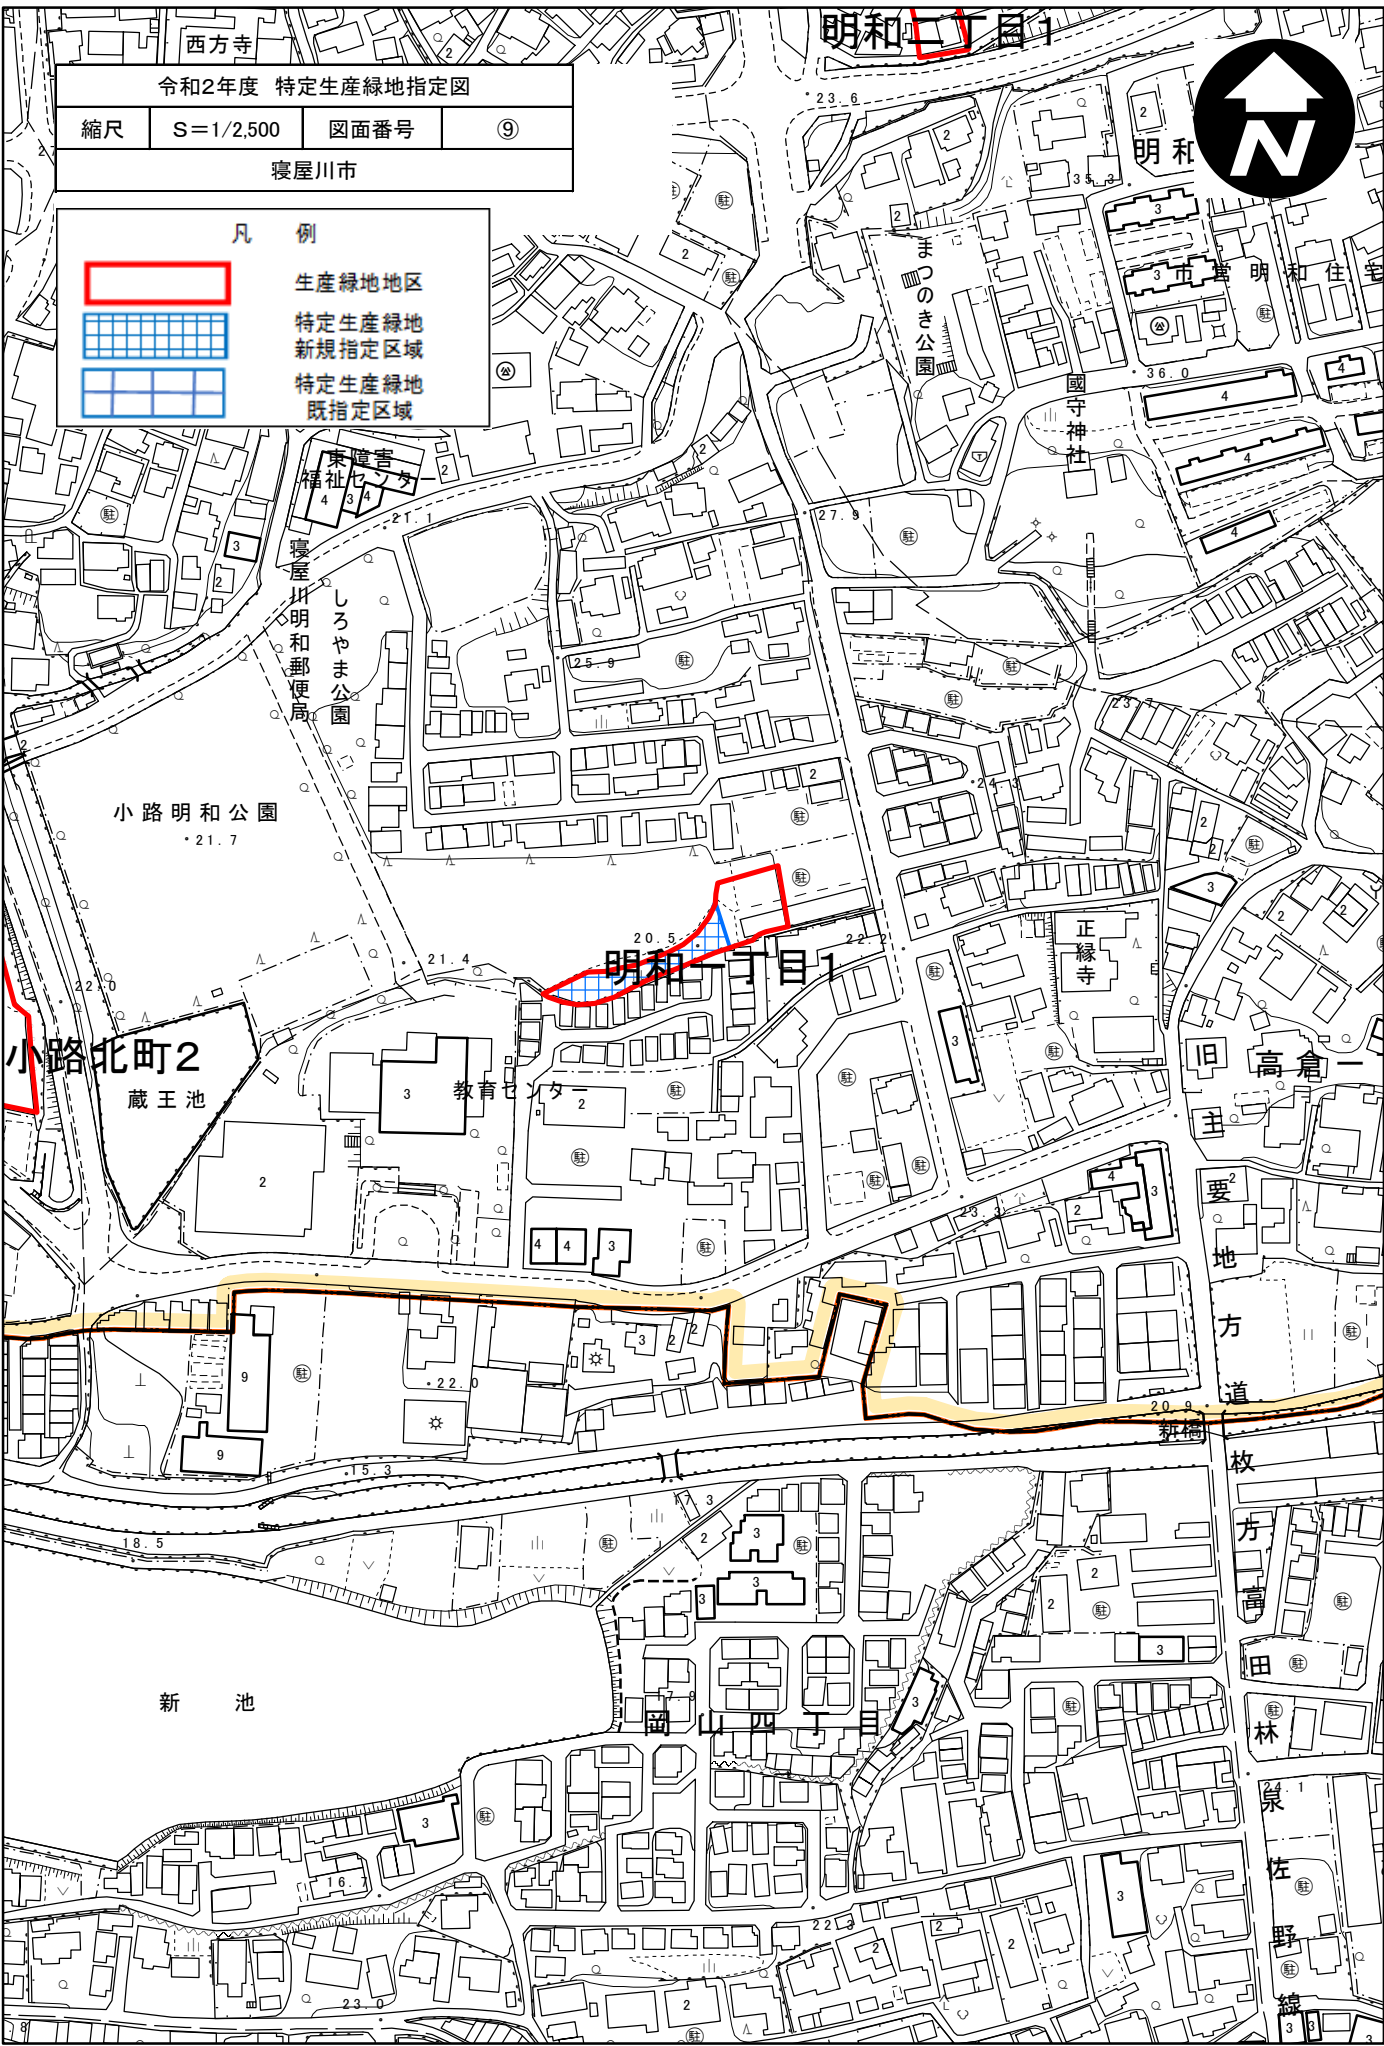

令和2年度 特定生産緑地指定図

縮尺

S=1/2,500

図面番号

⑩

寝屋川市



凡例




生産緑地地区



特定生産緑地
新規指定区域



特定生産緑地
既指定区域

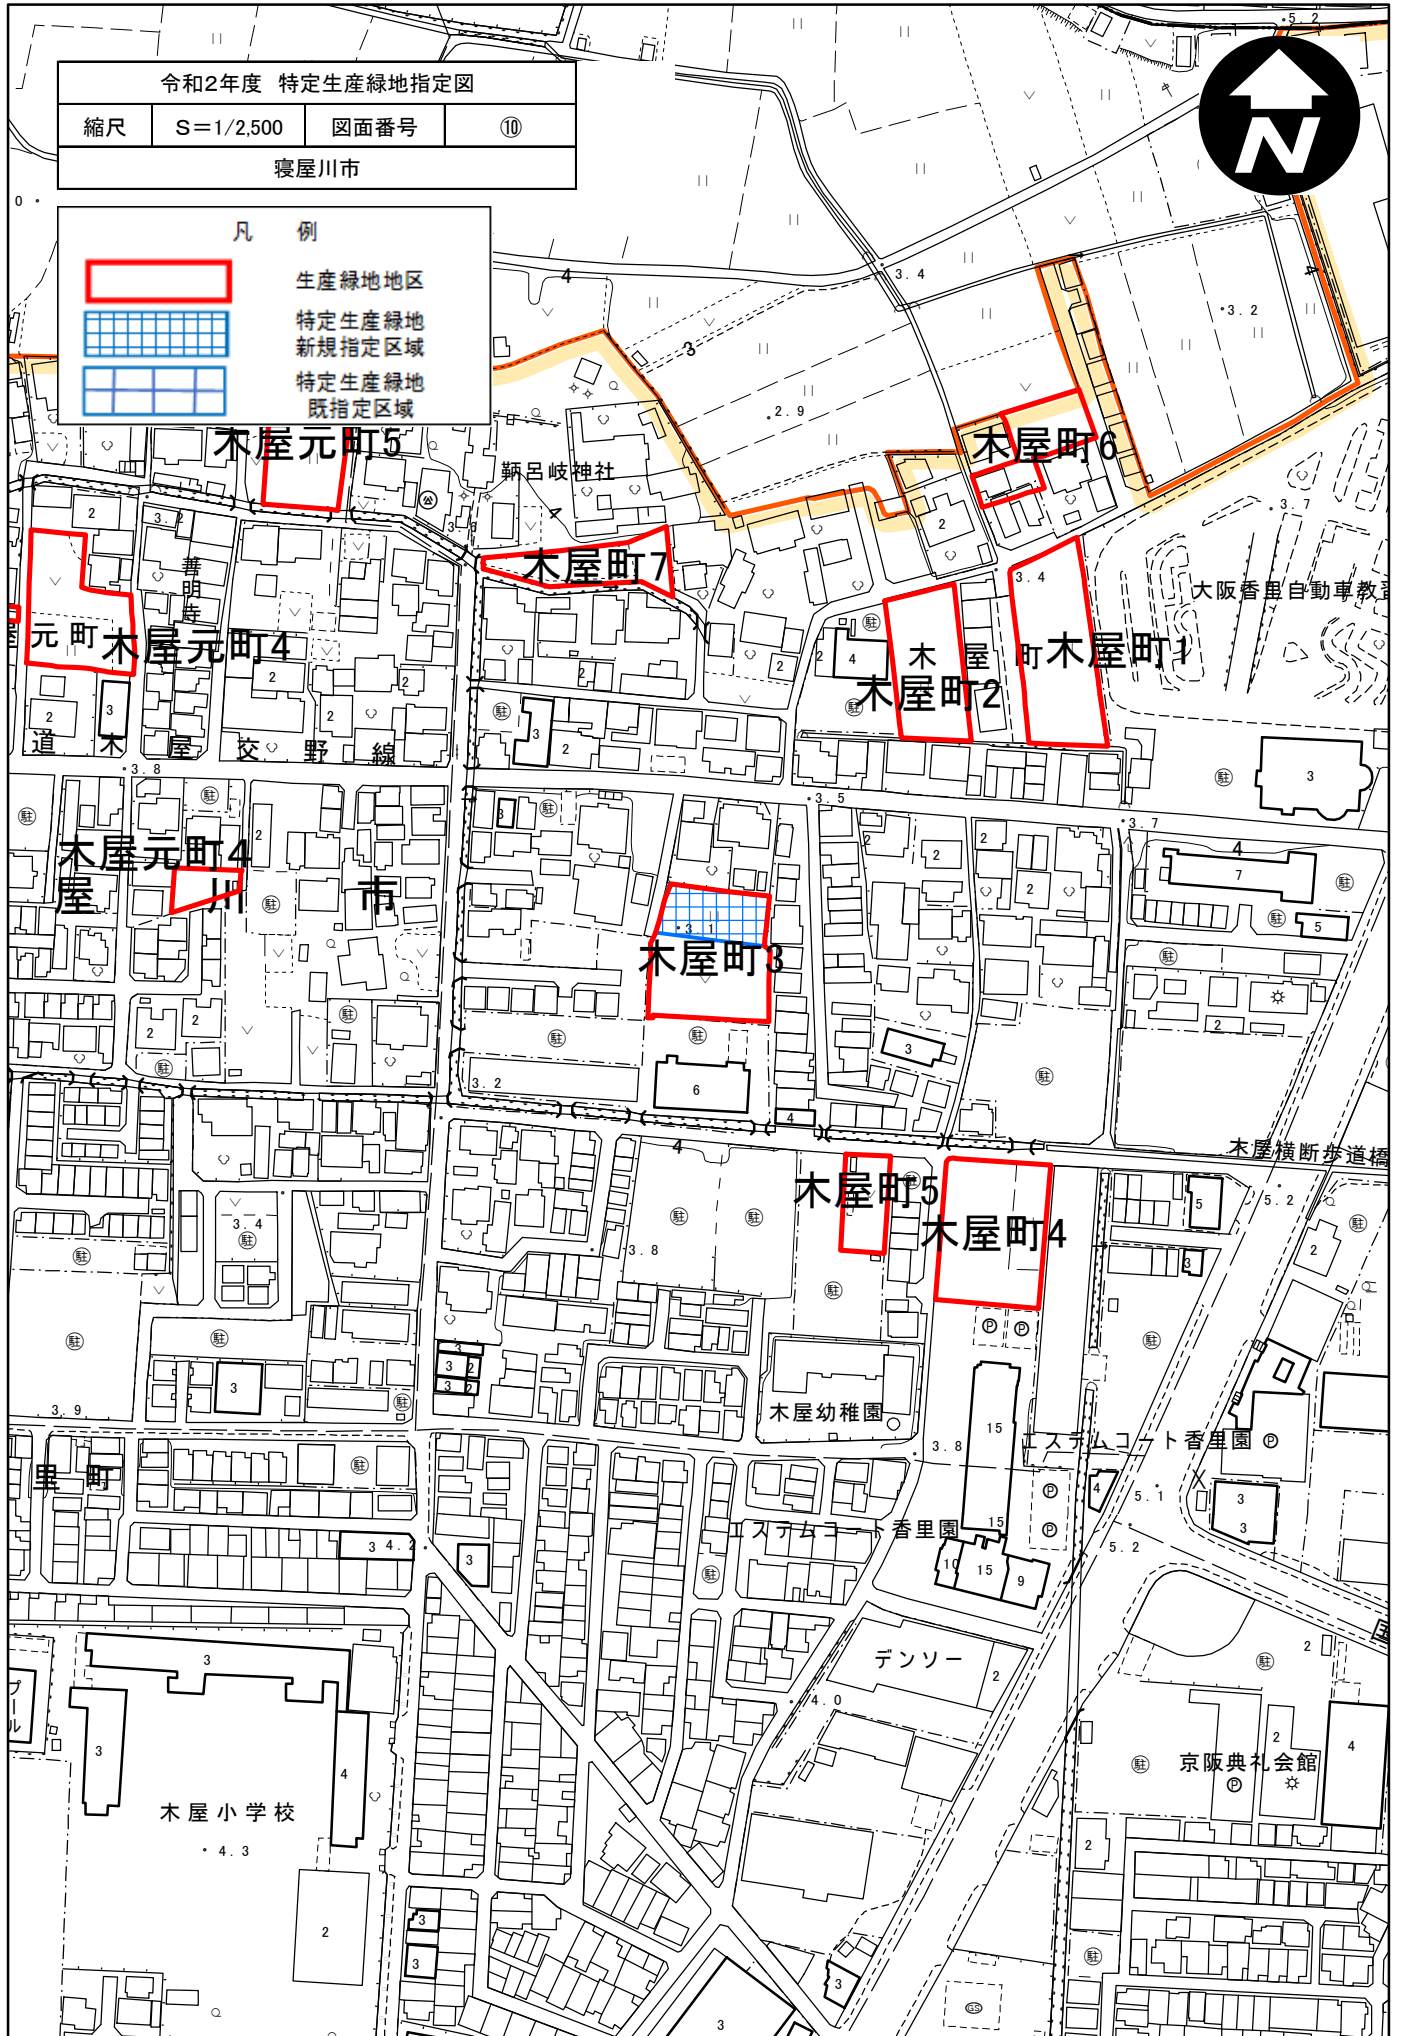


令和2年度 特定生産緑地指定図

縮尺 S=1/2,500 図面番号 ⑪

寝屋川市

凡例

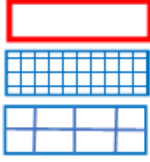

生産緑地地区
特定生産緑地
新規指定区域
特定生産緑地
既指定区域



新家二丁目

新家二丁目
新家二丁目

大和金属工業


住電ファイン
コンダクタ

J A 北河内

プール

第七中学校
讚良東町

イオンモール四條畷

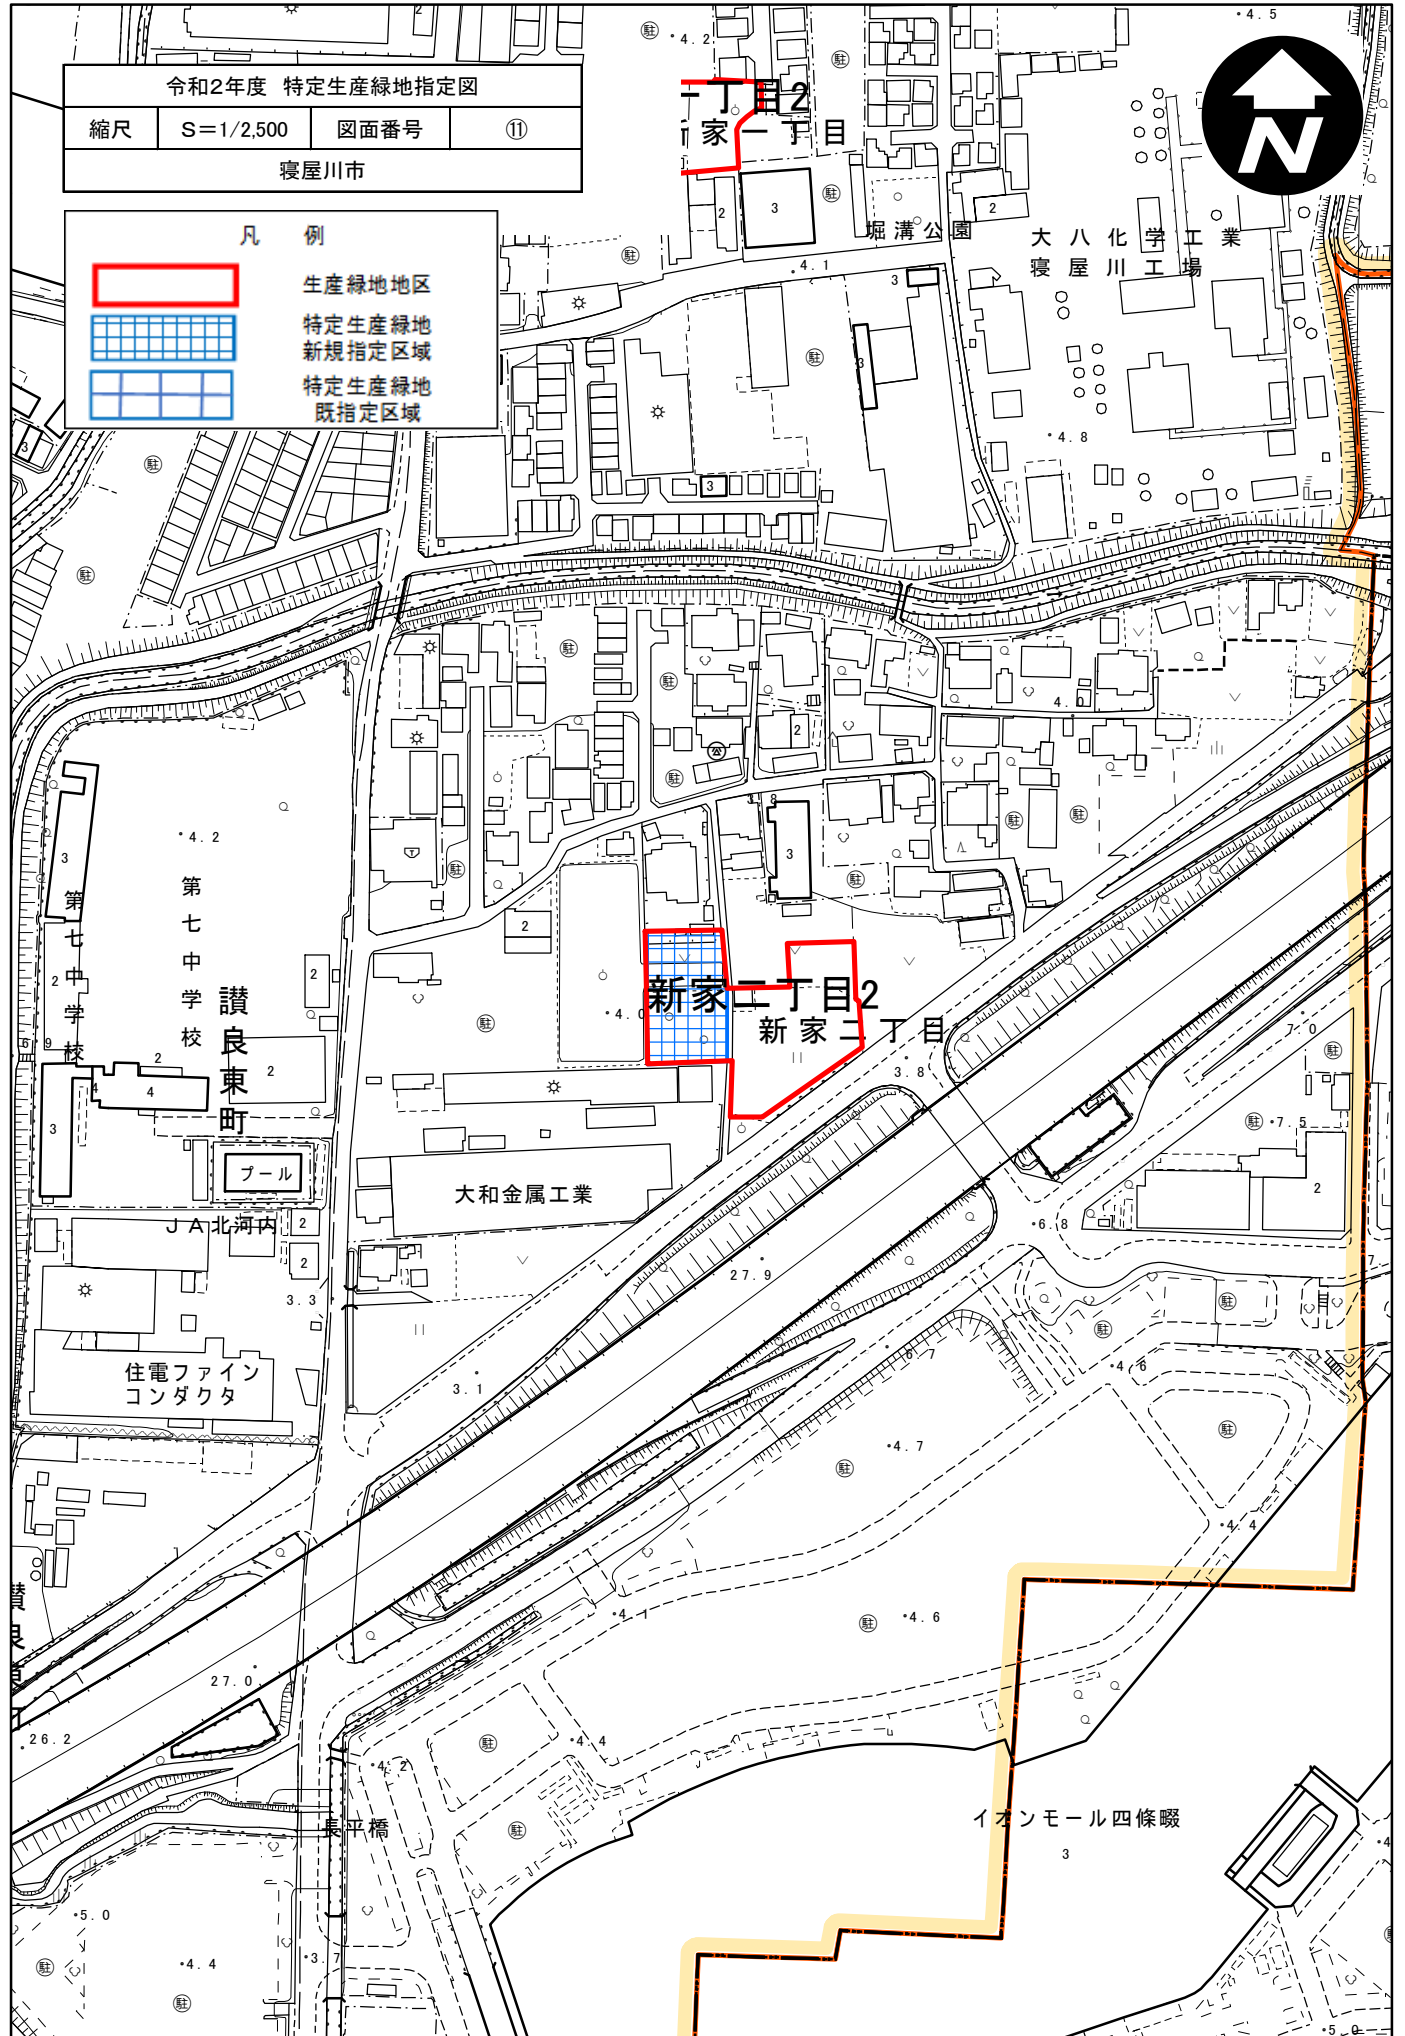

令和2年度 特定生産緑地指定図

縮尺

S=1/2,500

図面番号

⑫

寝屋川市



凡例




生産緑地地区



特定生産緑地
新規指定区域



特定生産緑地
既指定区域

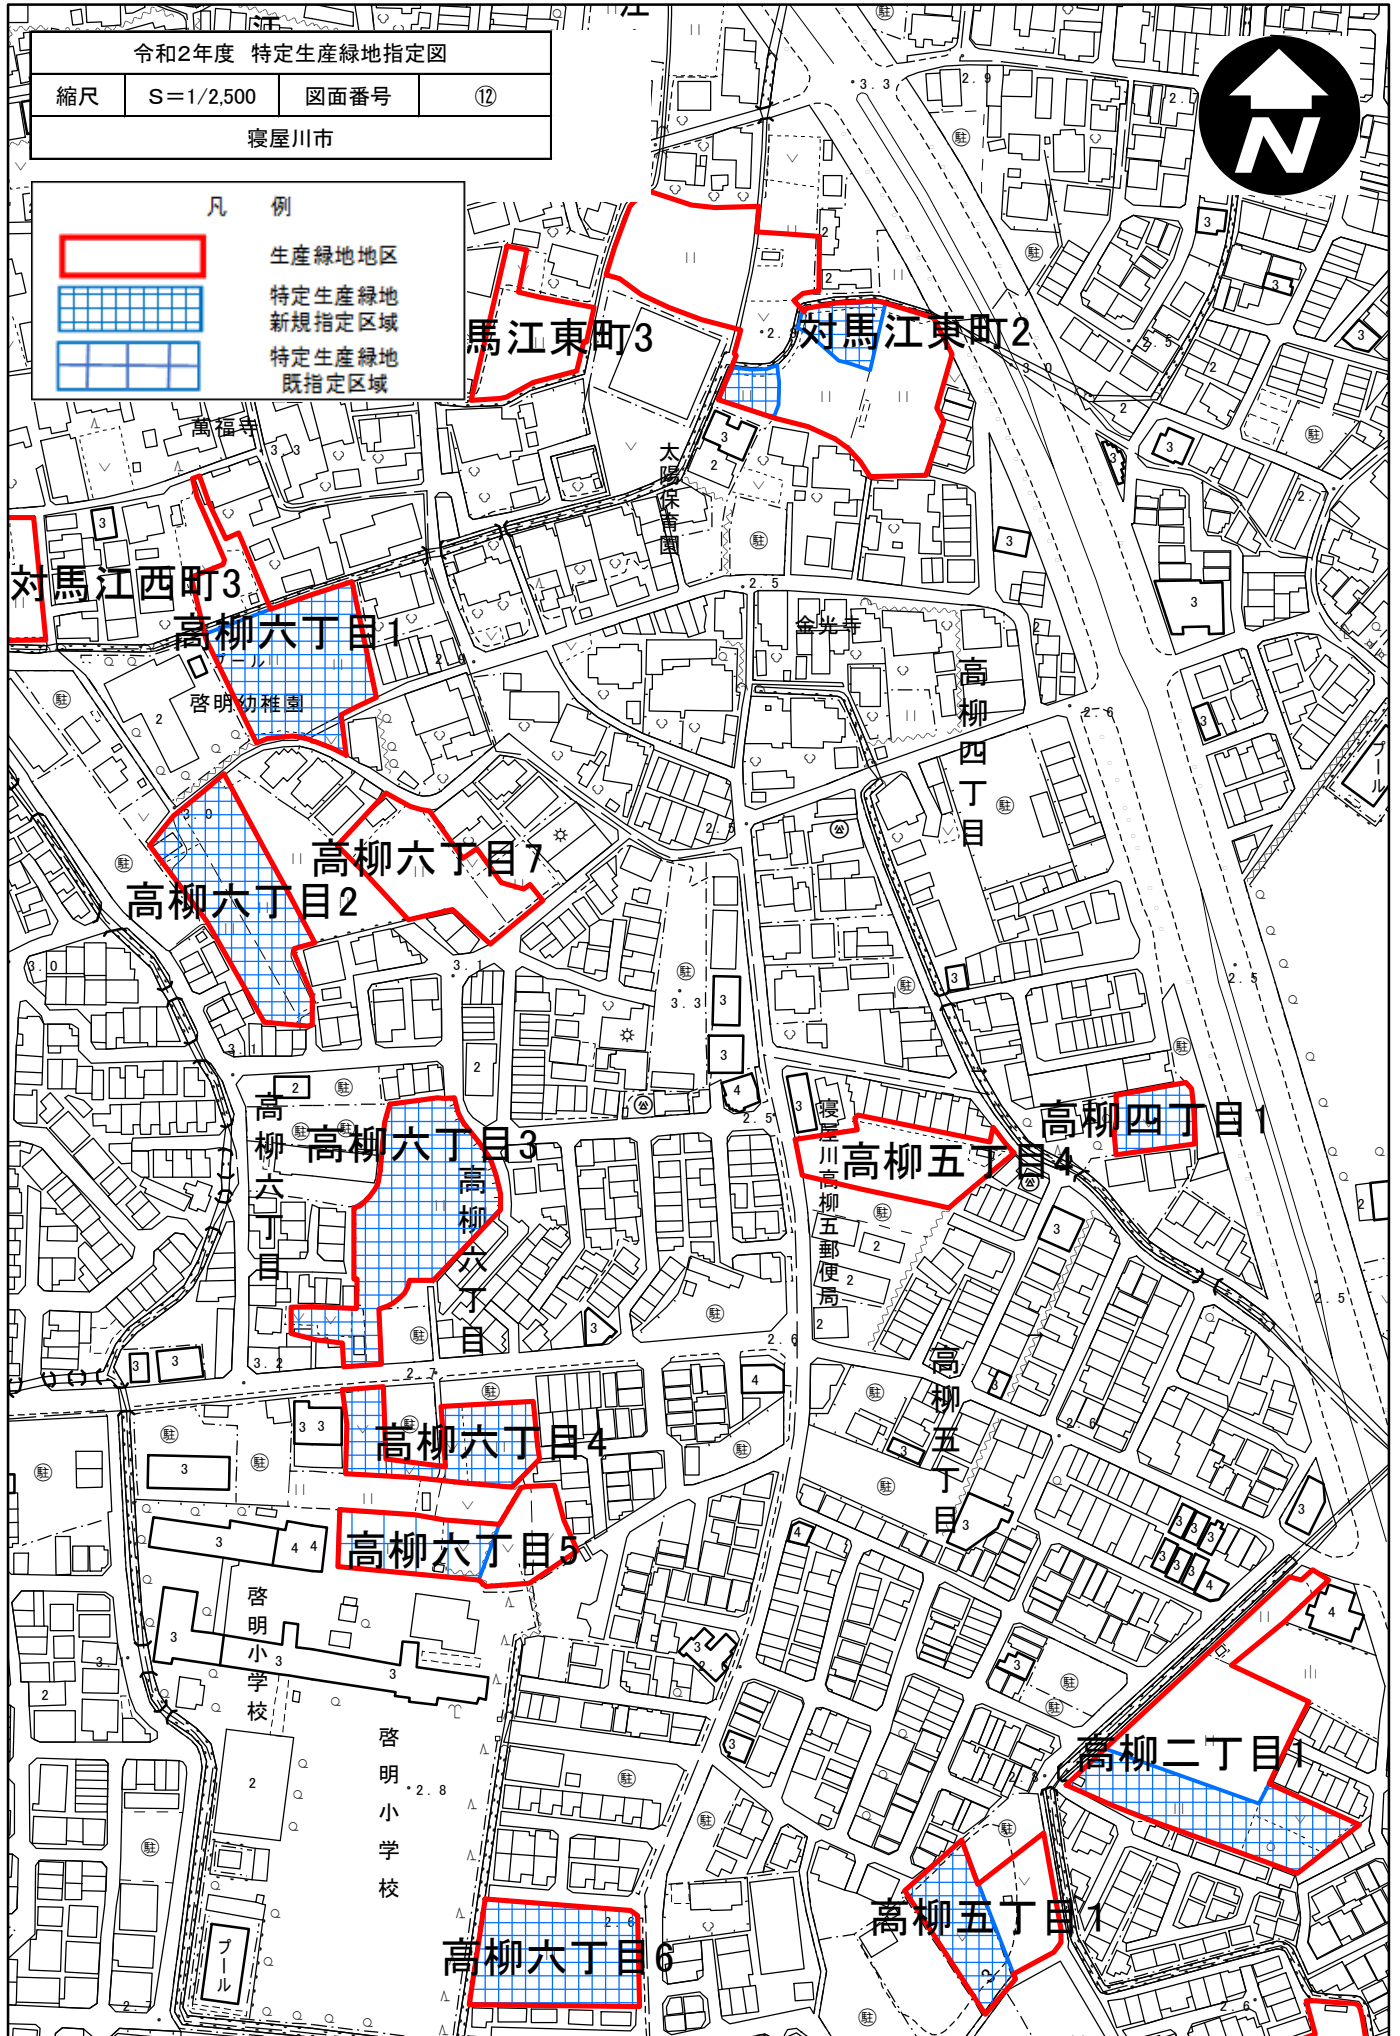

馬江東町3

対馬江東町2

対馬江西町3

高柳六丁目1

高柳六丁目7

高柳六丁目2

高柳六丁目3

高柳六丁目

高柳五丁目4

高柳四丁目1

高柳六丁目4

高柳六丁目5

高柳二丁目1

高柳六丁目6

高柳五丁目1

啓明小学校

啓明小学校

プール

寝屋川
高柳五郵便局

高柳五丁目

高柳四丁目

金栄寺

太陽保育園

萬福寺

令和2年度 特定生産緑地指定図

縮尺 S=1/2,500 図面番号 ⑬

寝屋川市

凡 例




生産緑地地区



特定生産緑地
新規指定区域



特定生産緑地
既指定区域

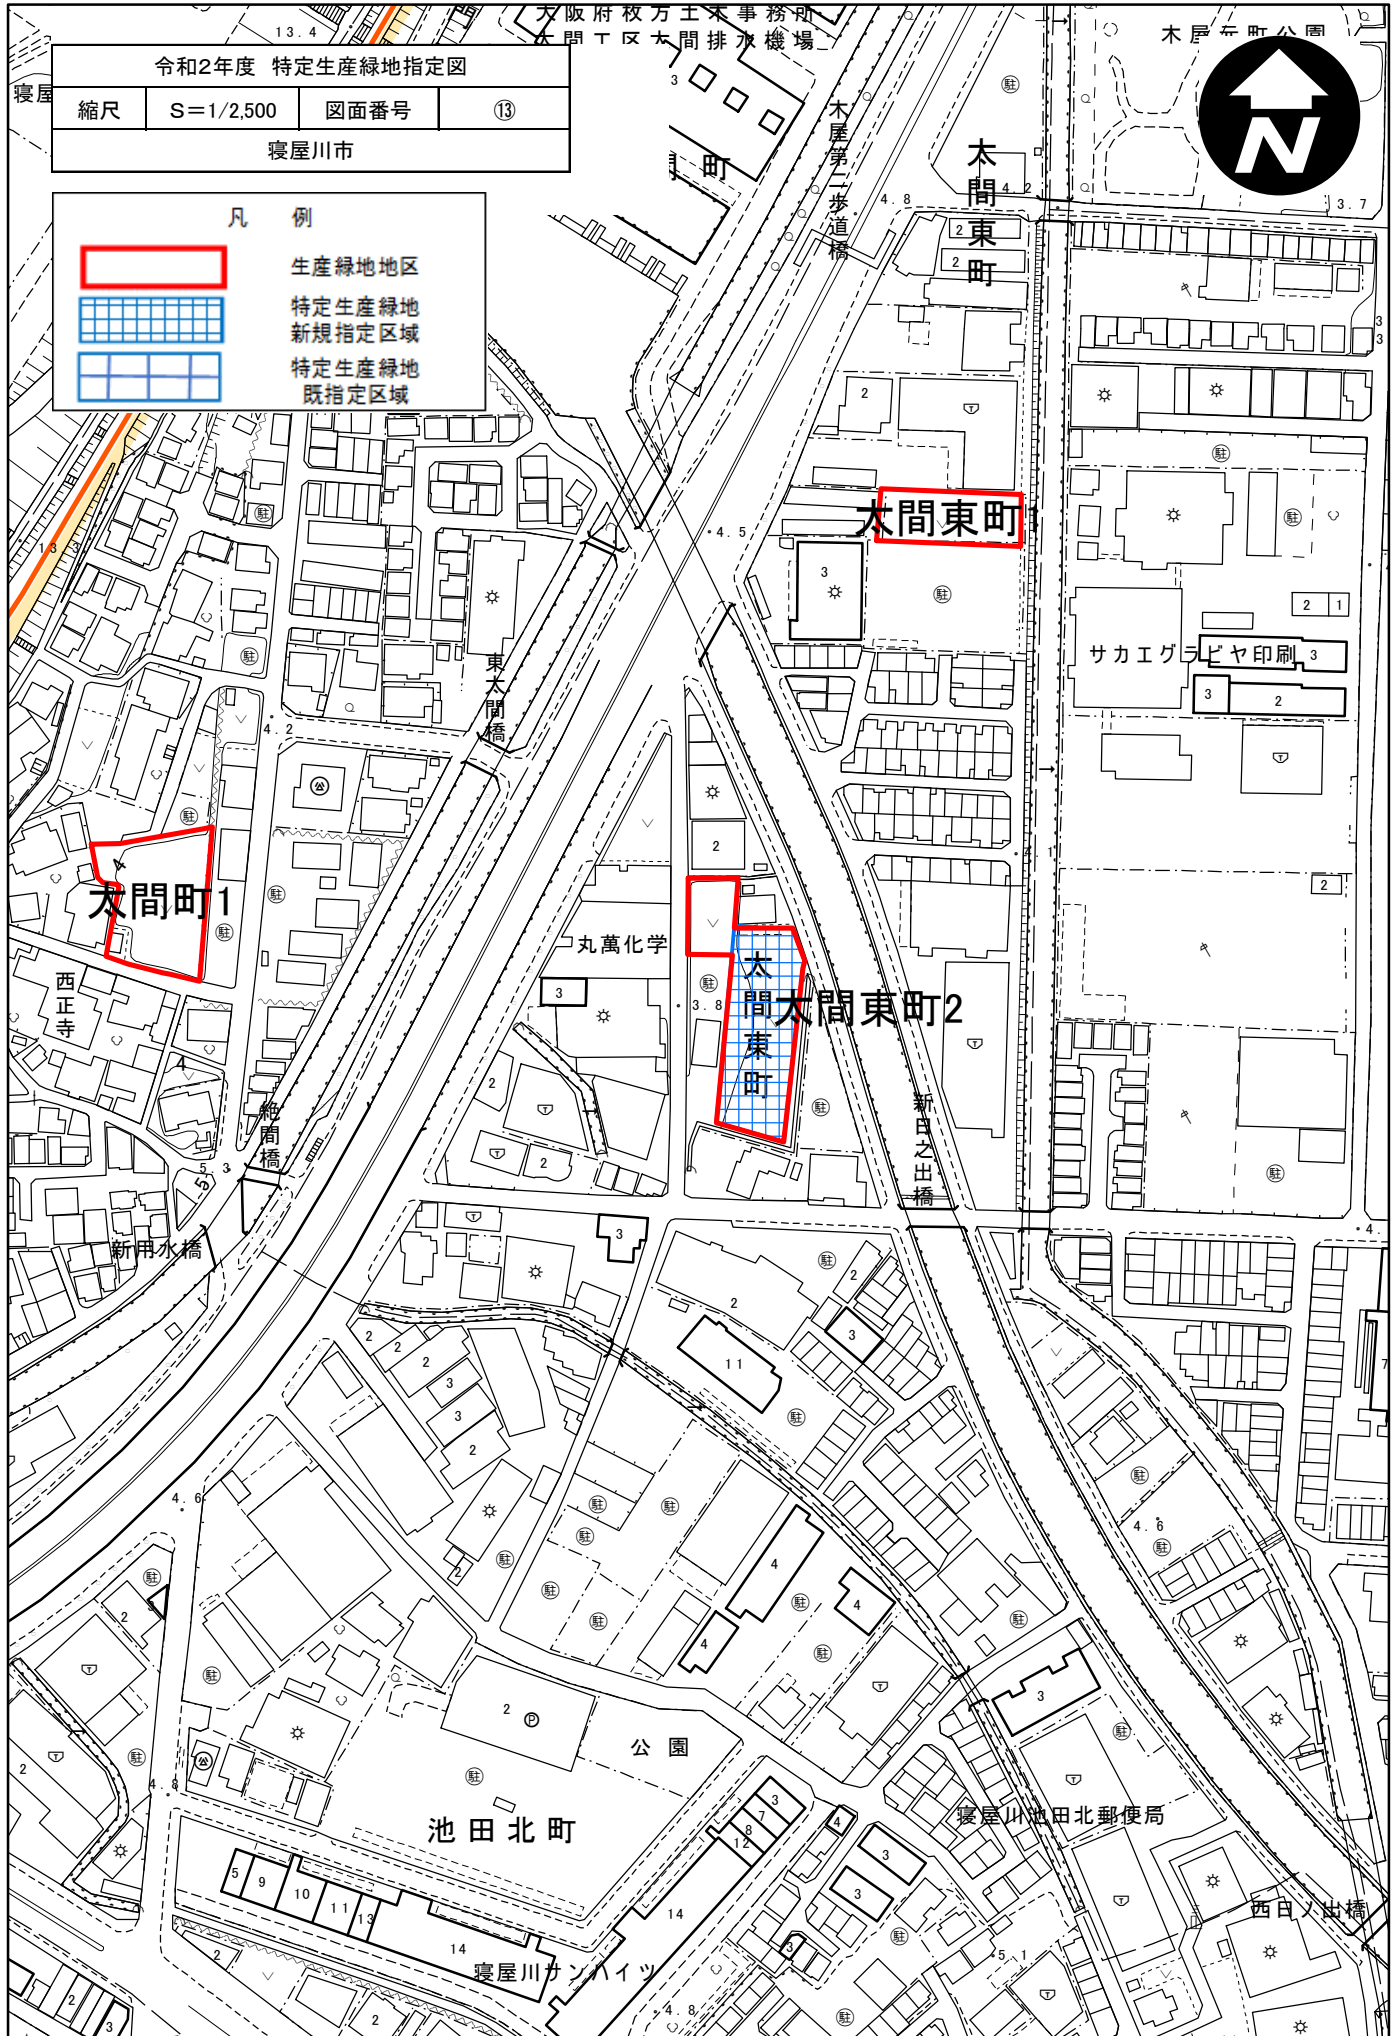

令和2年度 特定生産緑地指定図

縮尺 S=1/2,500 図面番号 ⑭

寝屋川市

凡 例



生産緑地地区
特定生産緑地
新規指定区域
特定生産緑地
既指定区域



品大阪共販

木線

大阪トヨベント
寝屋川物流センター

丸毛自動車工業

仁和寺本町三丁目
仁和寺本町三丁目8

仁和寺本町三丁目2 仁和寺本町三丁目1

宝町1

宝町2

対馬江西町1

対馬江西町

対馬江東町

玉泉院

万代

金属工業

寝屋川市
対馬江西町
郵便局

主要地方道
枚方交野寝屋川線

令和2年度 特定生産緑地指定図

縮尺

S=1/2,500

図面番号

⑮

寝屋川市

凡例




生産緑地地区



特定生産緑地
新規指定区域



特定生産緑地
既指定区域

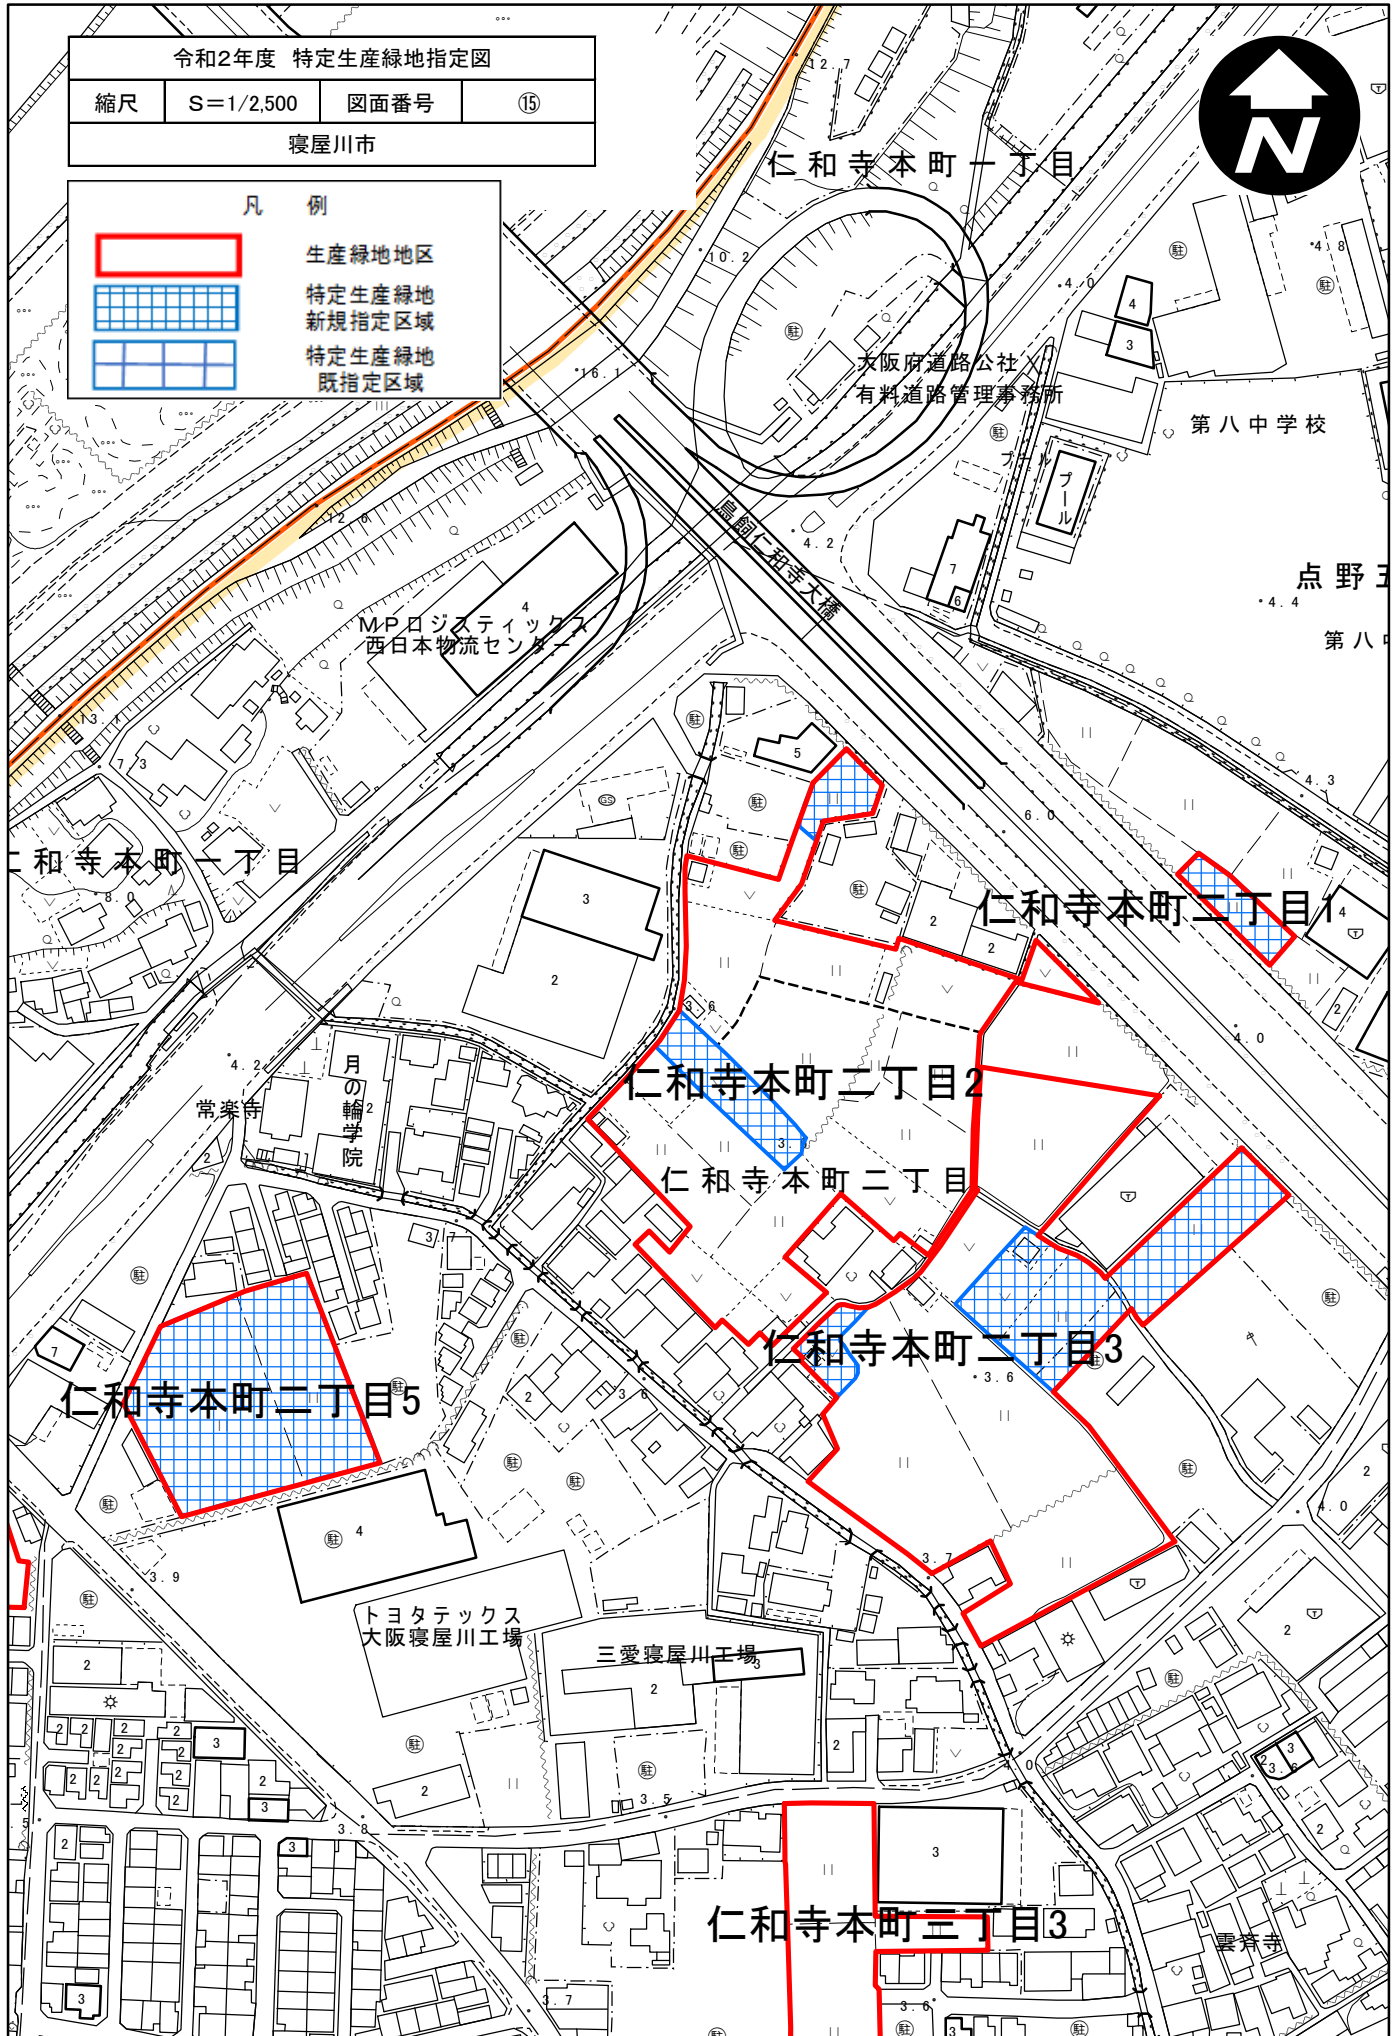

仁和寺本町二丁目2

令和2年度 特定生産緑地指定図

縮尺

S=1/2,500

図面番号

⑬

寝屋川市

凡 例



生産緑地地区



特定生産緑地
新規指定区域



特定生産緑地
既指定区域

トヨタアックス
大阪寝屋川工場

三愛寝屋川工場

仁和寺本町二丁目3

仁和寺本町
仁和寺本町三丁目8

仁和寺本町三丁目3

仁和寺本町三丁目2

仁和寺本町三丁目5

仁和寺本町三丁目9

仁和寺本町三丁目9

仁和寺本町三丁目7

玉泉院

本荘ケミカル寝屋川工場

中西金属工業


仁和寺町

ホームセンターコーナン

ホームセ
コーナ

東診療所

道仁
酒造

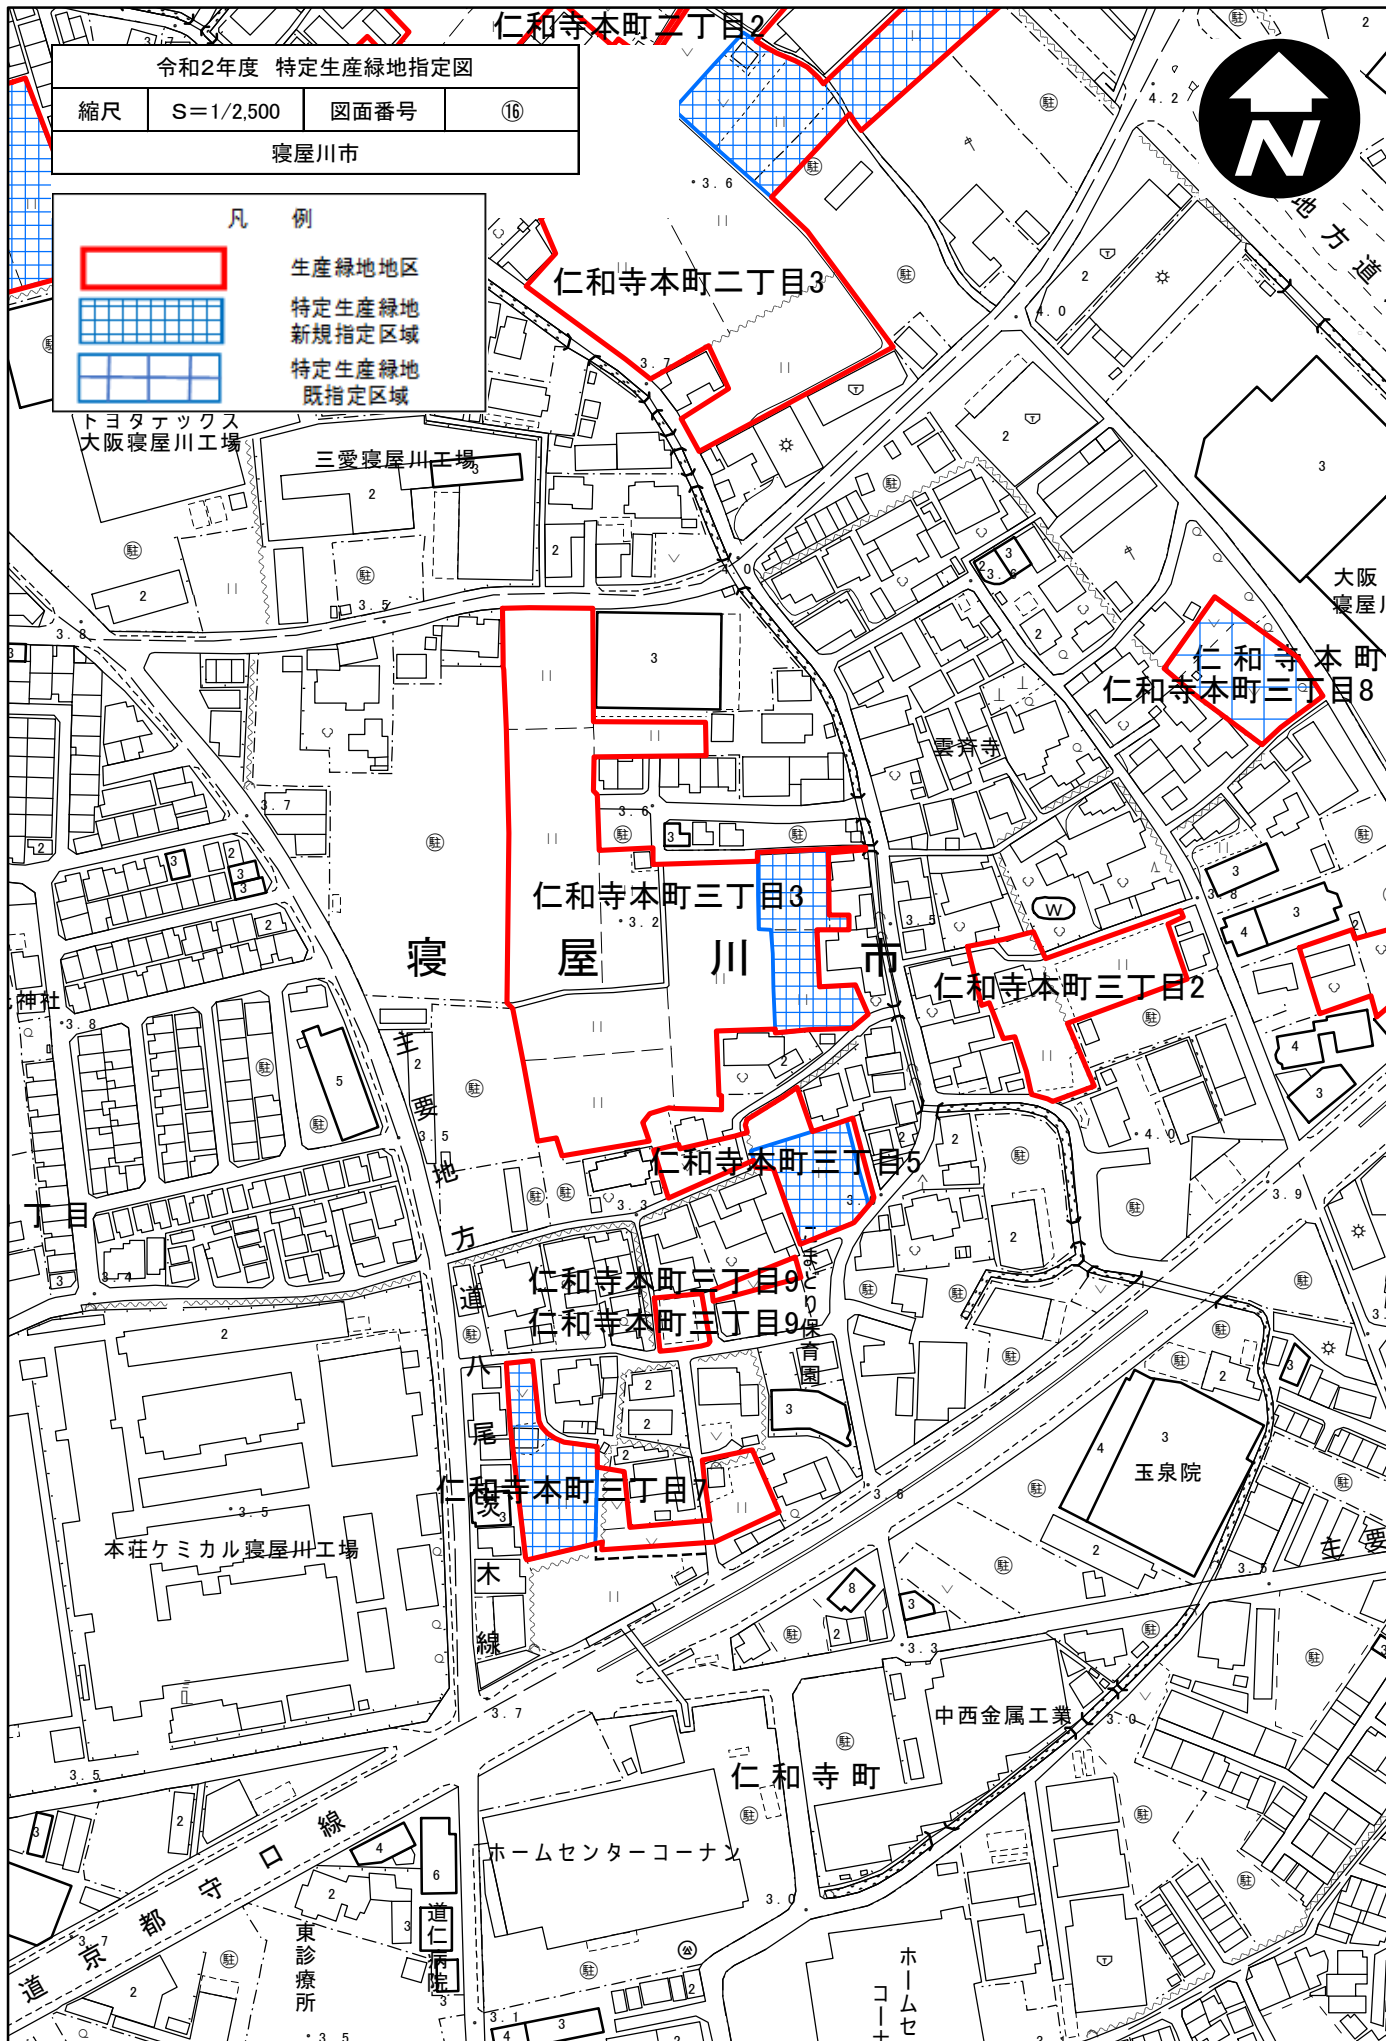

令和2年度 特定生産緑地指定図

縮尺

S=1/2,500

図面番号

⑪

寝屋川市

凡 例





生産緑地地区



特定生産緑地
新規指定区域



特定生産緑地
既指定区域

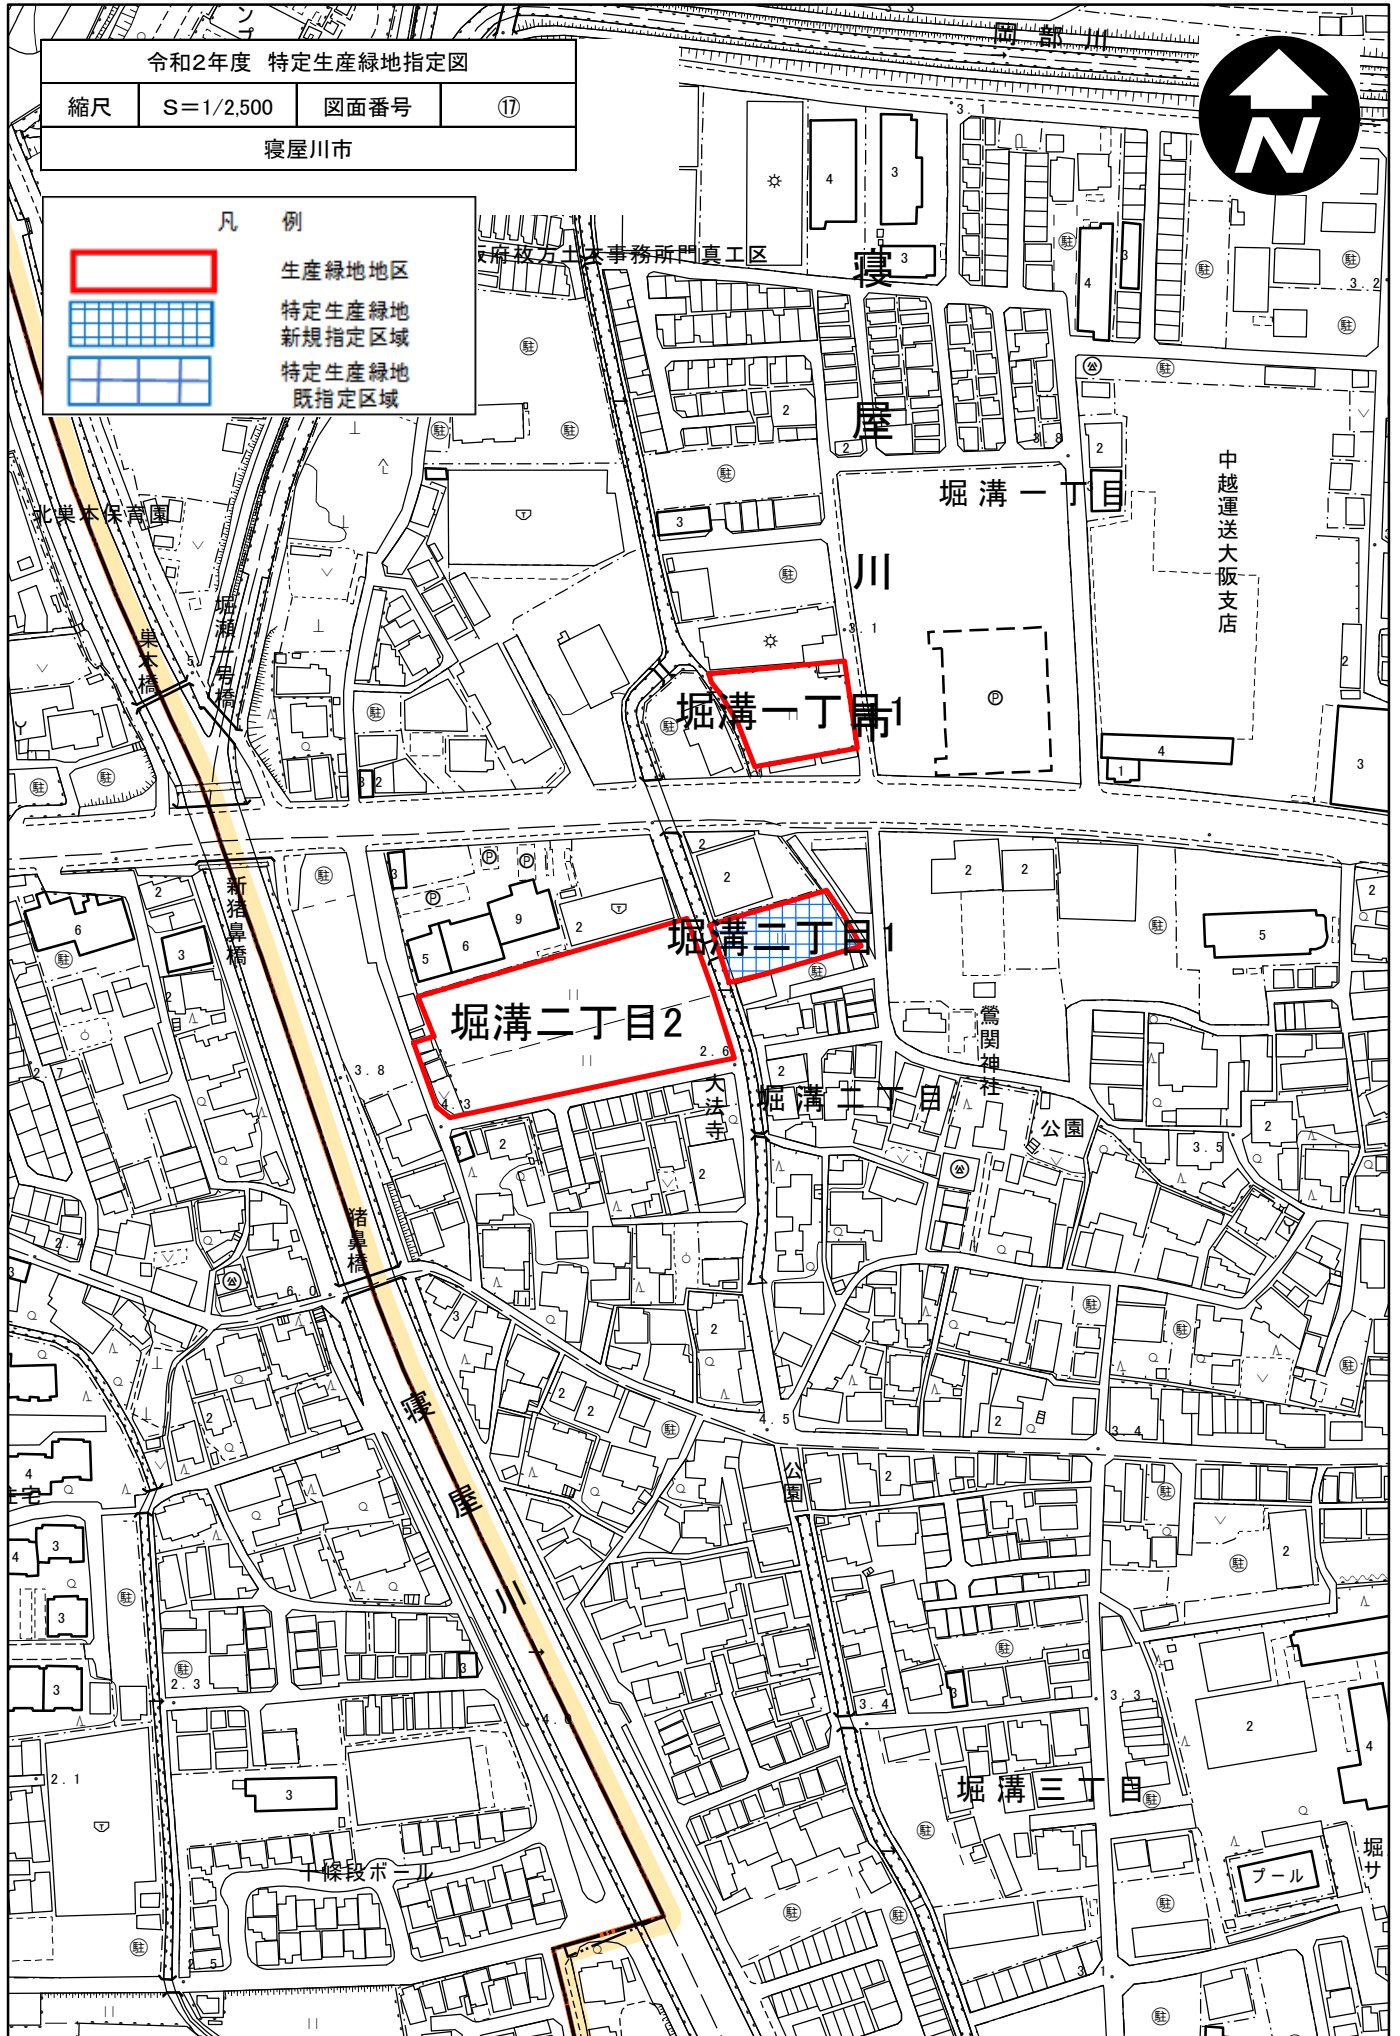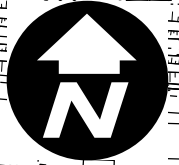

令和2年度 特定生産緑地指定図

縮尺

S=1/2,500

図面番号

18

寝屋川市

凡例



生産緑地地区



特定生産緑地
新規指定区域



特定生産緑地
既指定区域

あかつき園 ひばり園
第2ひばり園



関西電力新寝屋

