


計画図

3・3・215-4 対馬江大利線

変更後  
【名称】 3・4・215-4 対馬江大利線

幅員・車線数の変更  
W = 25m ⇒ W = 20m  
4車線 ⇒ 2車線

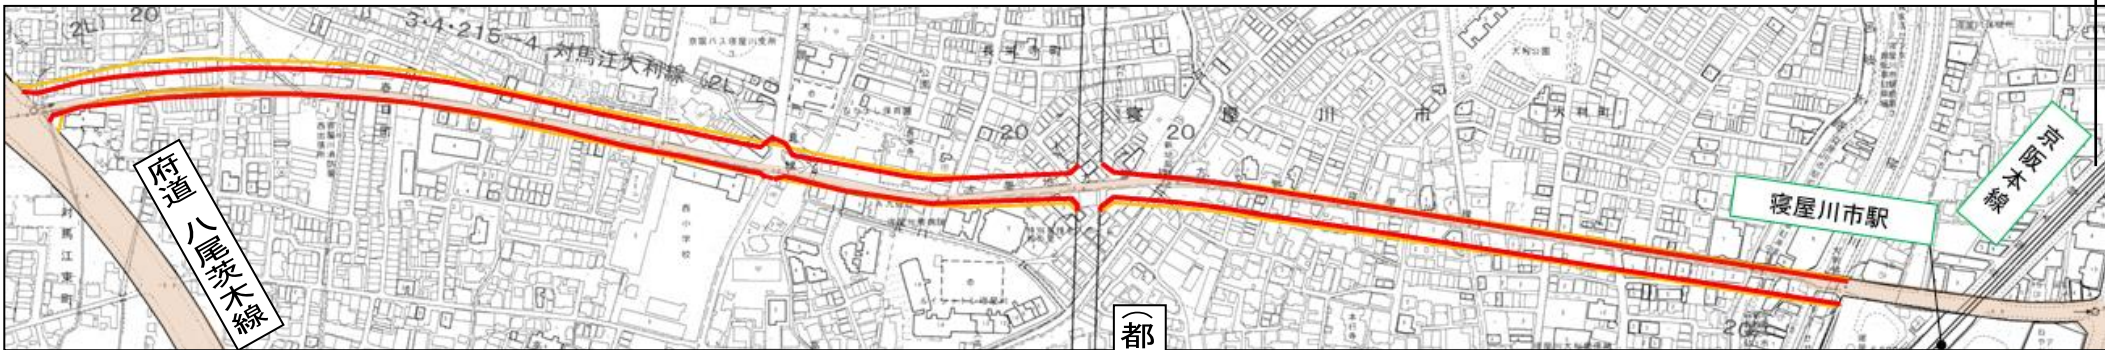



変更の概要

3・3・215-4号 対馬江大利線

- 名称の変更及び一部区間の幅員及び車線数の変更
- 【名称の変更】  
変更前 3・3・215-4号対馬江大利線  
⇒ 変更後 3・4・215-4号対馬江大利線
- 【幅員の変更】  
変更前 W=25m ⇒ 変更後 W=20m
- 【車線数の変更】  
変更前 4車線 ⇒ 変更後 2車線

【凡例】

変更前 

変更後 

（都）池田清水線