別紙１

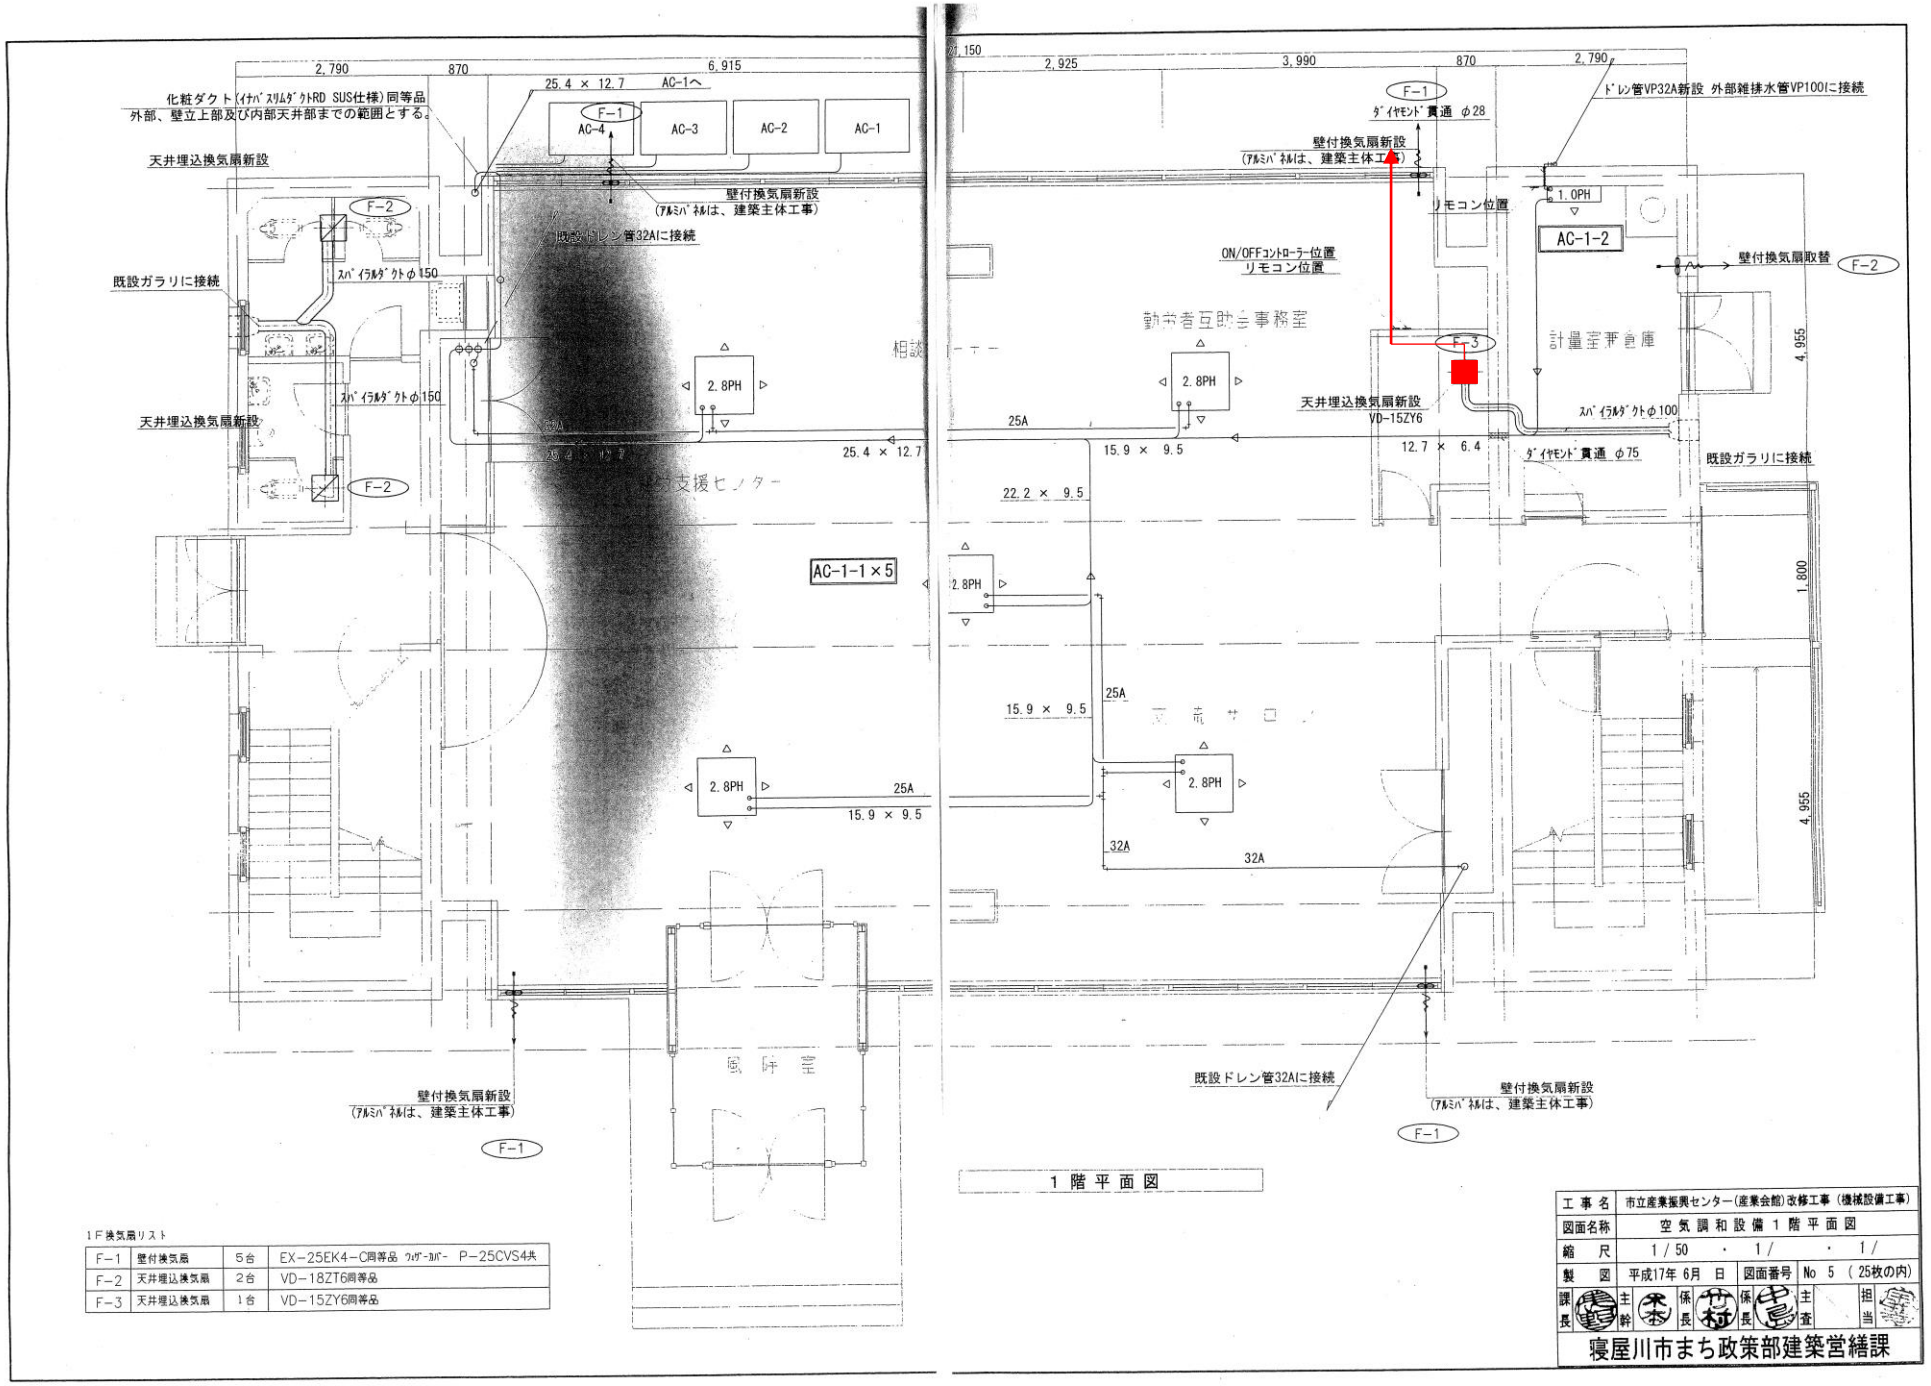

1 階 平 面 図

1F換気扇リスト

F-1	壁付換気扇	5台	EX-25EK4-C同等品 ウェザーカバー P-25CVS4共
F-2	天井埋込換気扇	2台	VD-18ZT6同等品
F-3	天井埋込換気扇	1台	VD-15ZY6同等品

工事名	市立産業振興センター(産業会館)改修工事（機械設備工事）								
図面名称	空気調和設備１階平面図								
縮尺	1 / 50 ・ 1 / ・ 1 /								
製図	平成17年 6月 日			図面番号	No 5 （25枚の内）				
課長	主幹		係長		係長		主査		担当
寝屋川市まち政策部建築営繕課									