



寝屋川市第四中学校区小中一貫校施設整備事業

基本設計書（変更概要版）


2021年1月18日

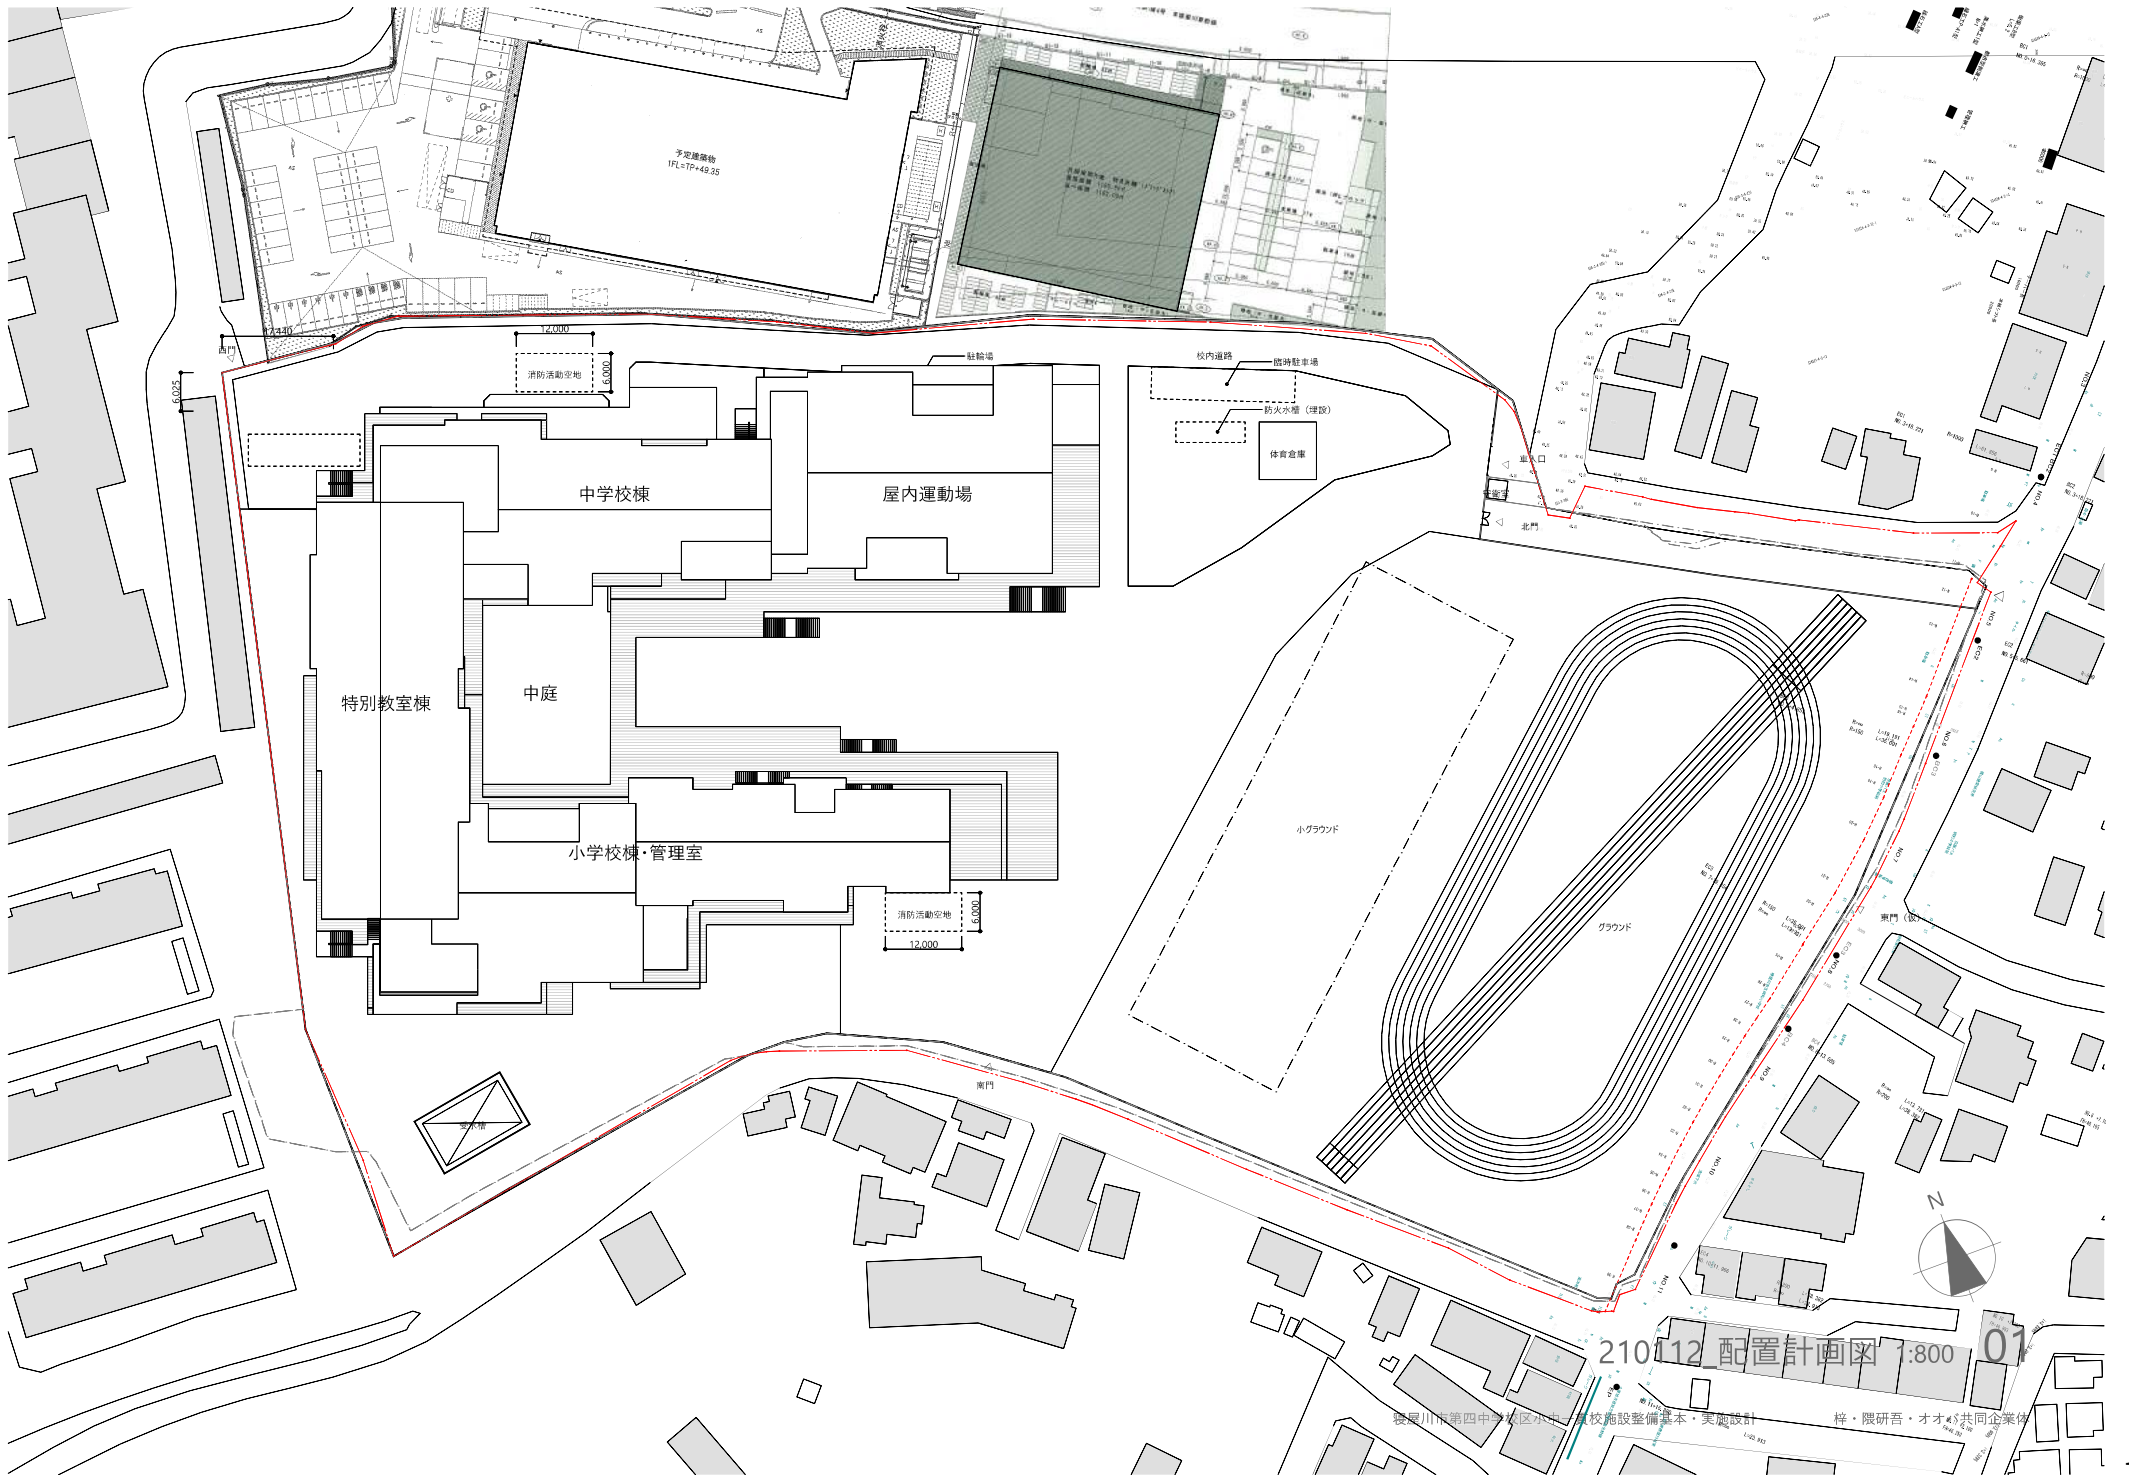



210112 配置計画図 1:800 01

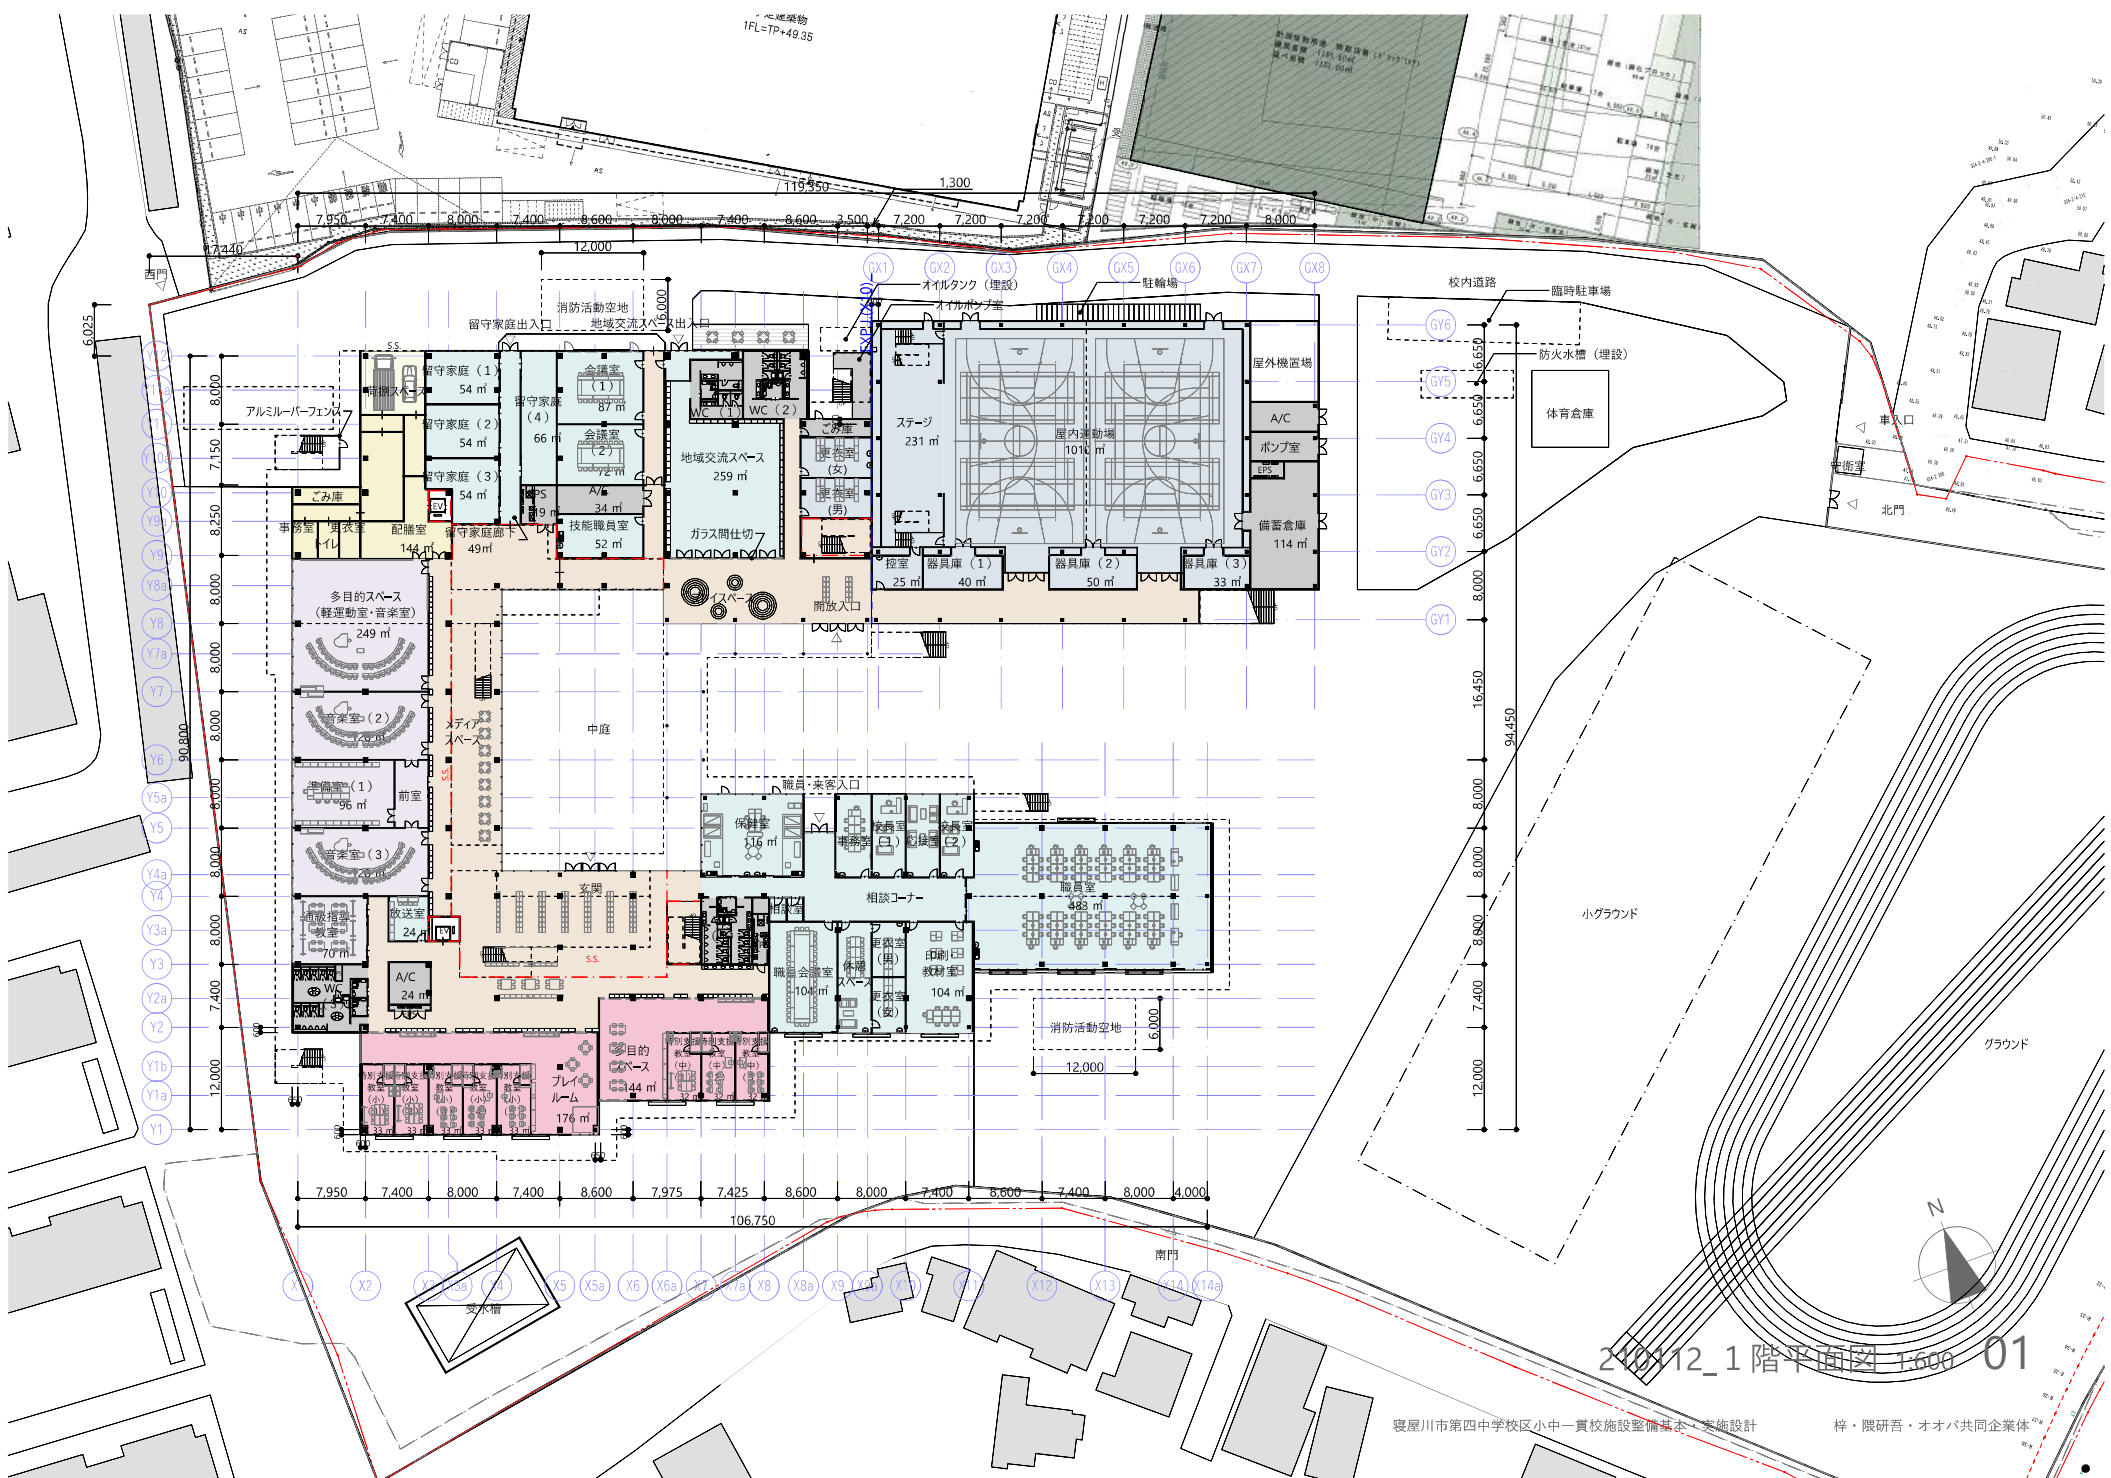

210412_1階平面図 1:600 01

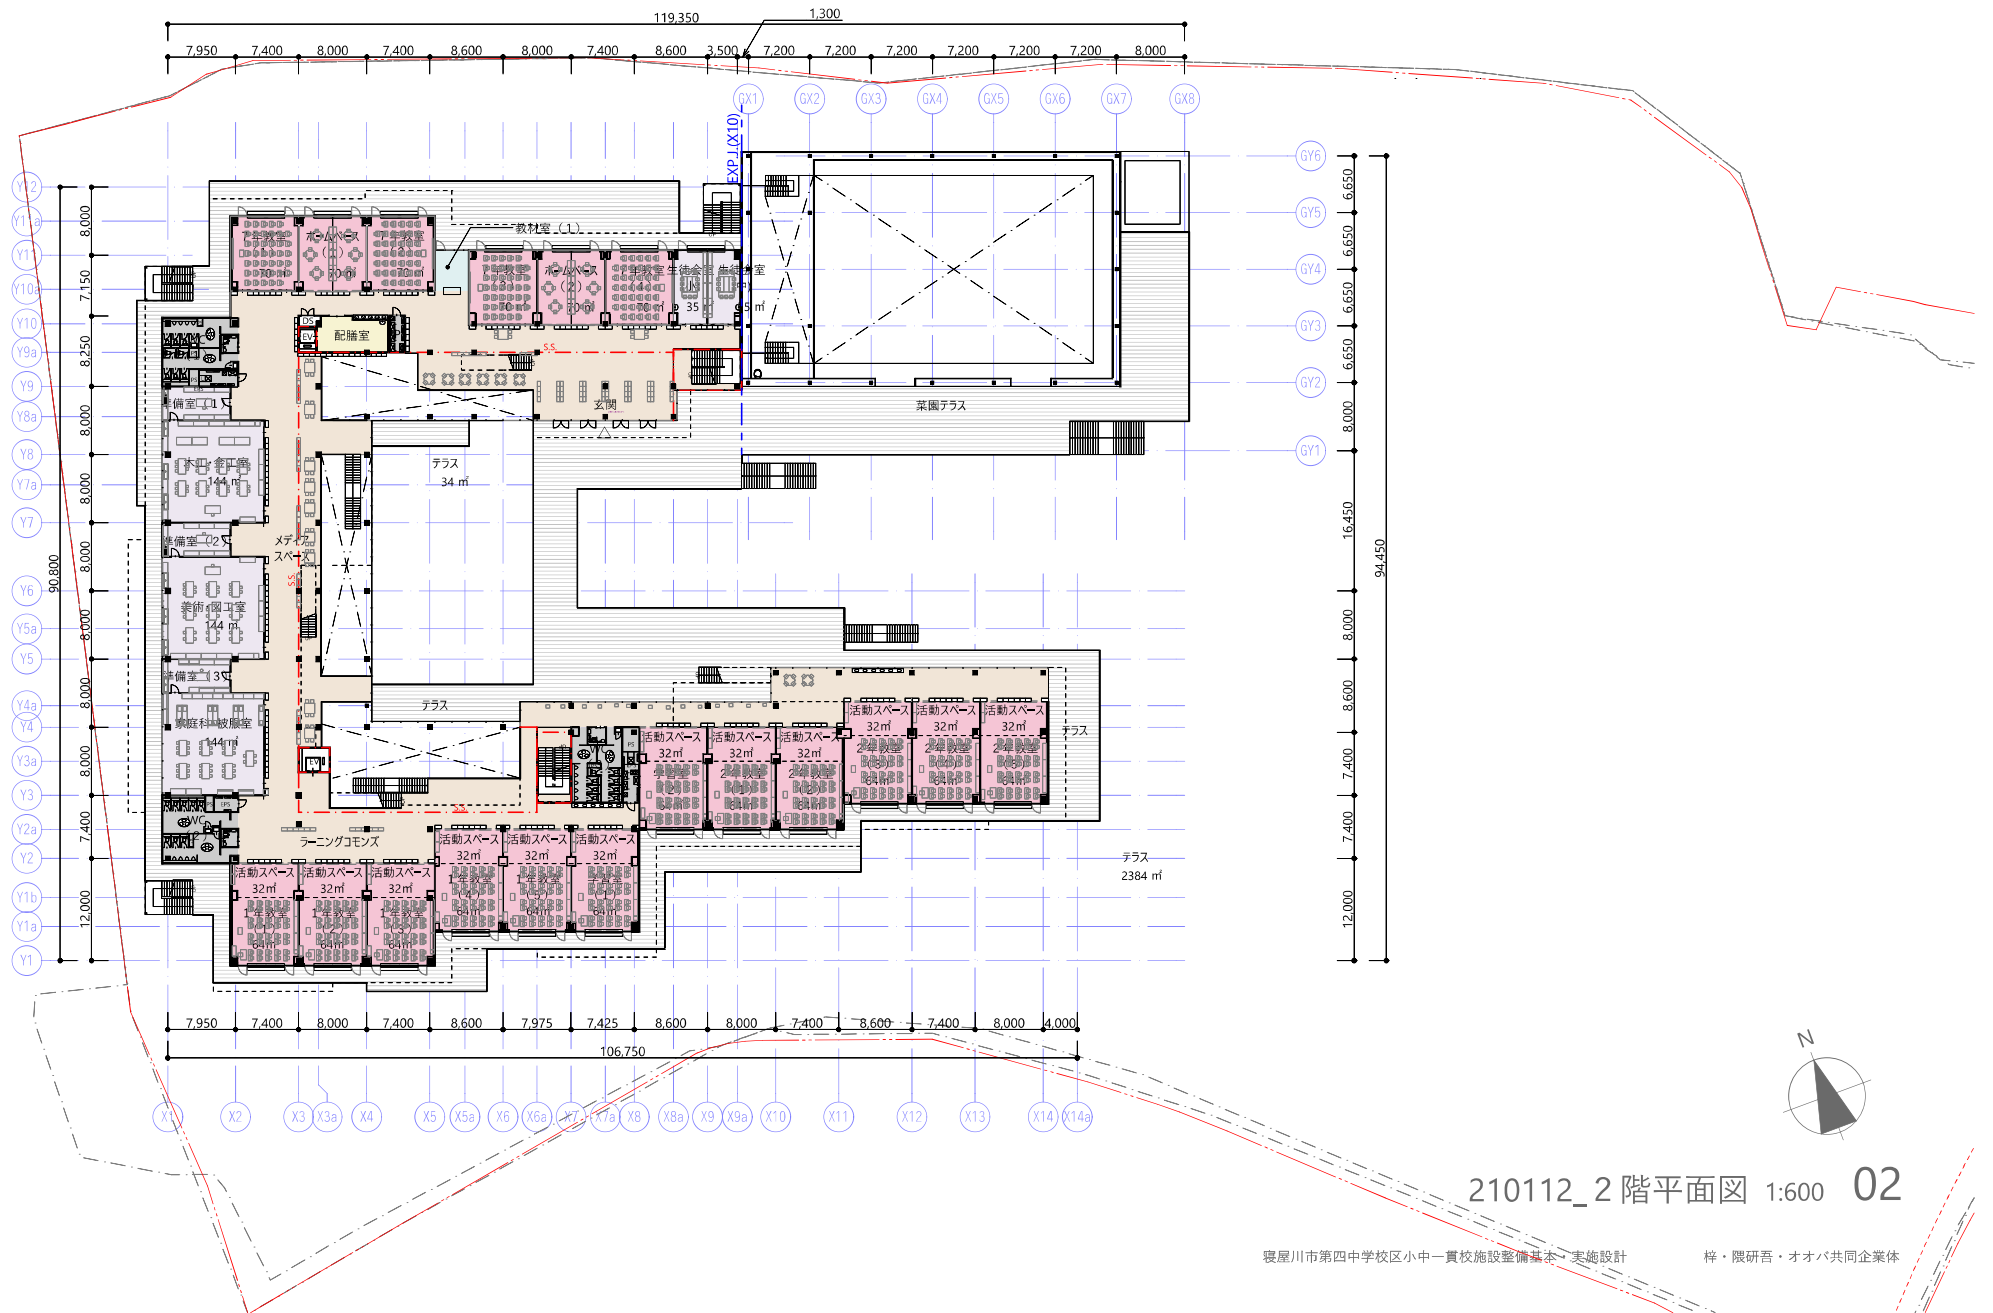

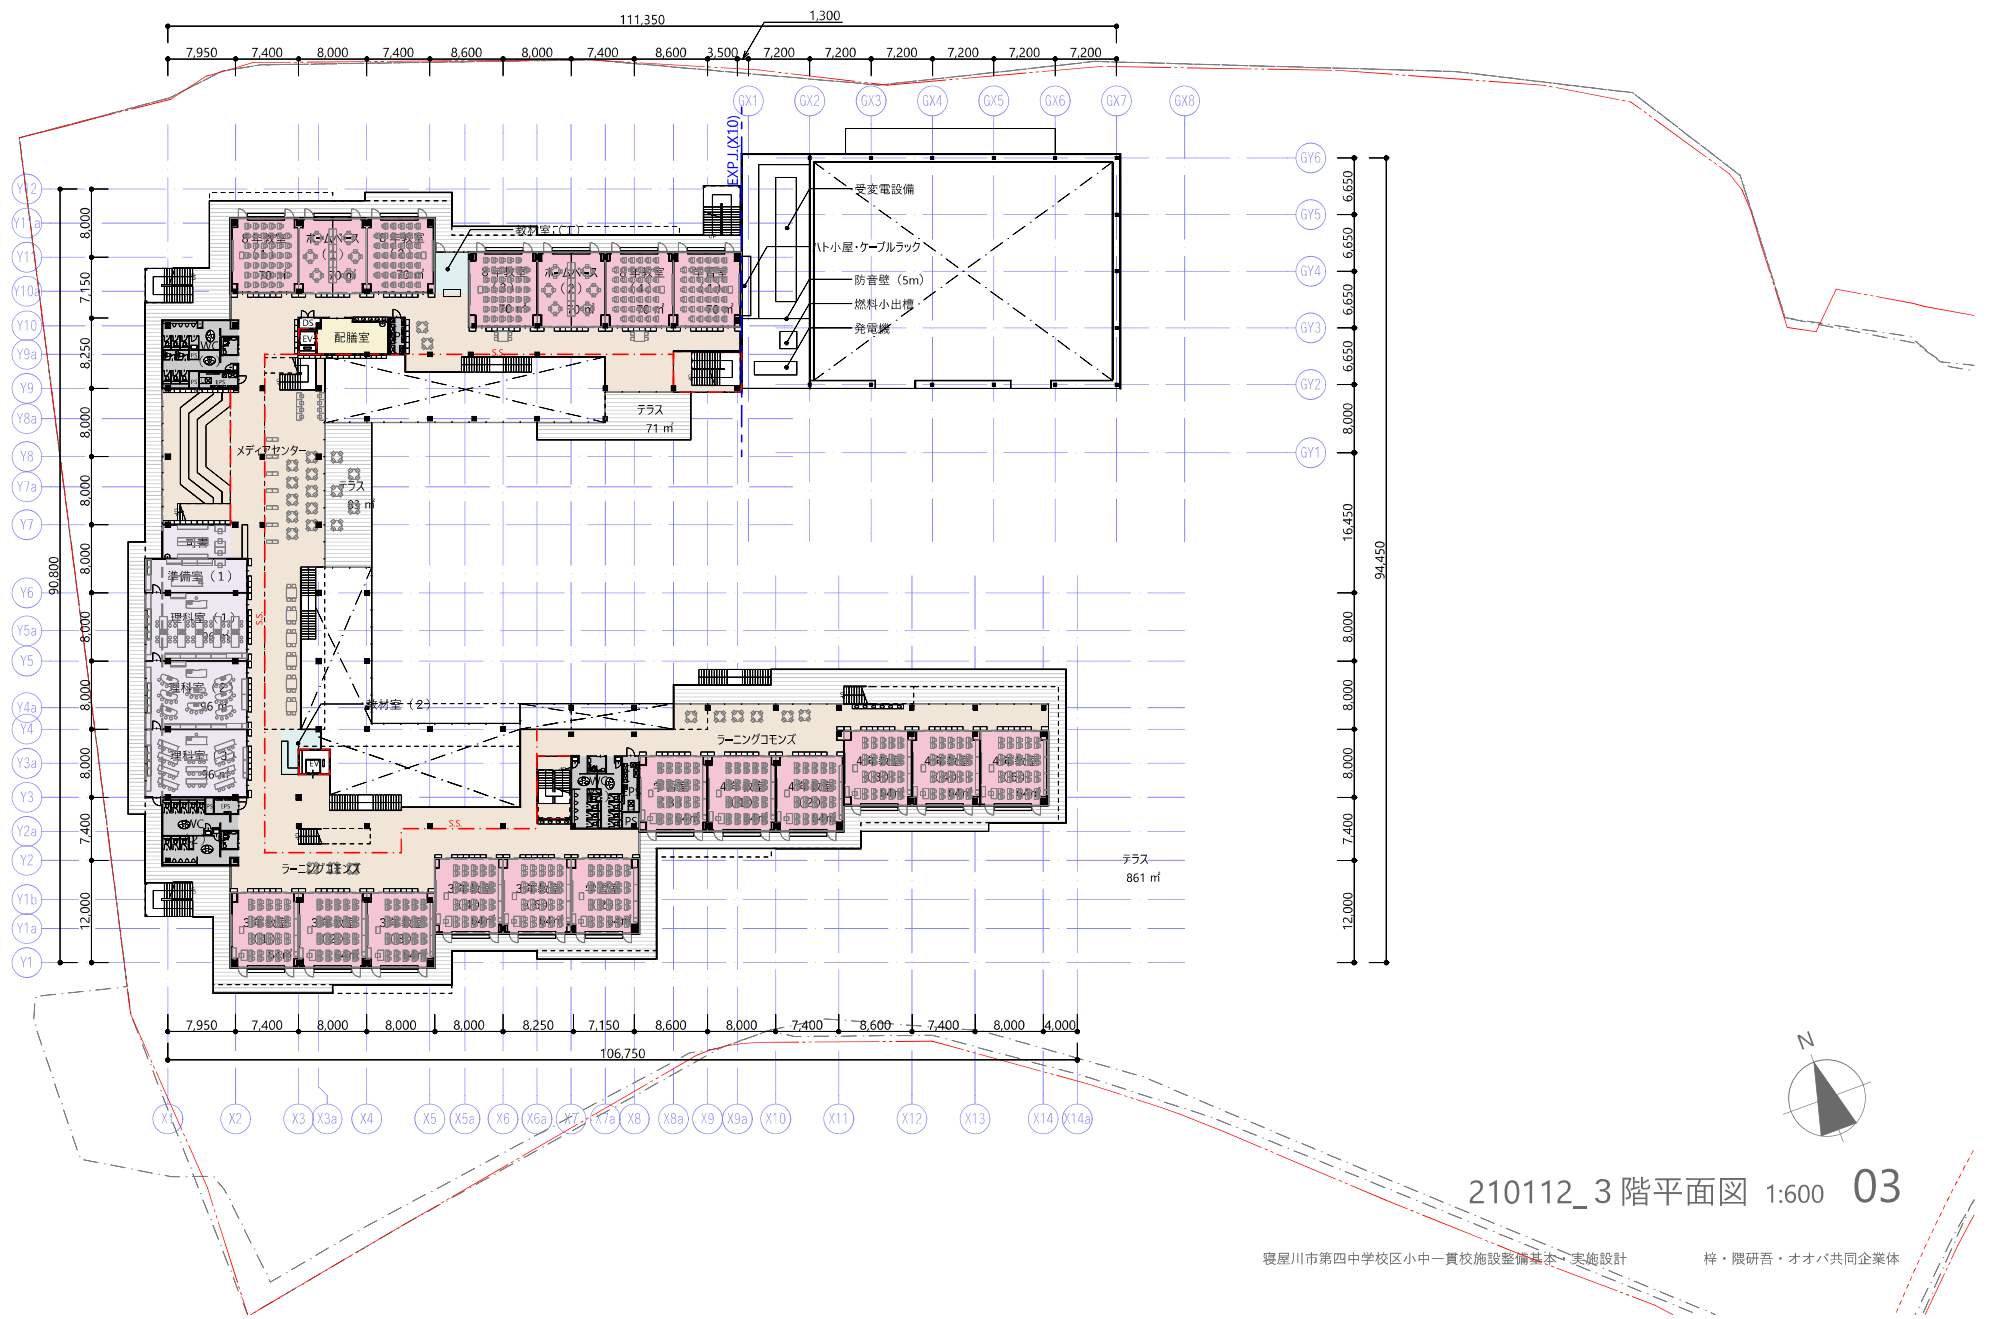

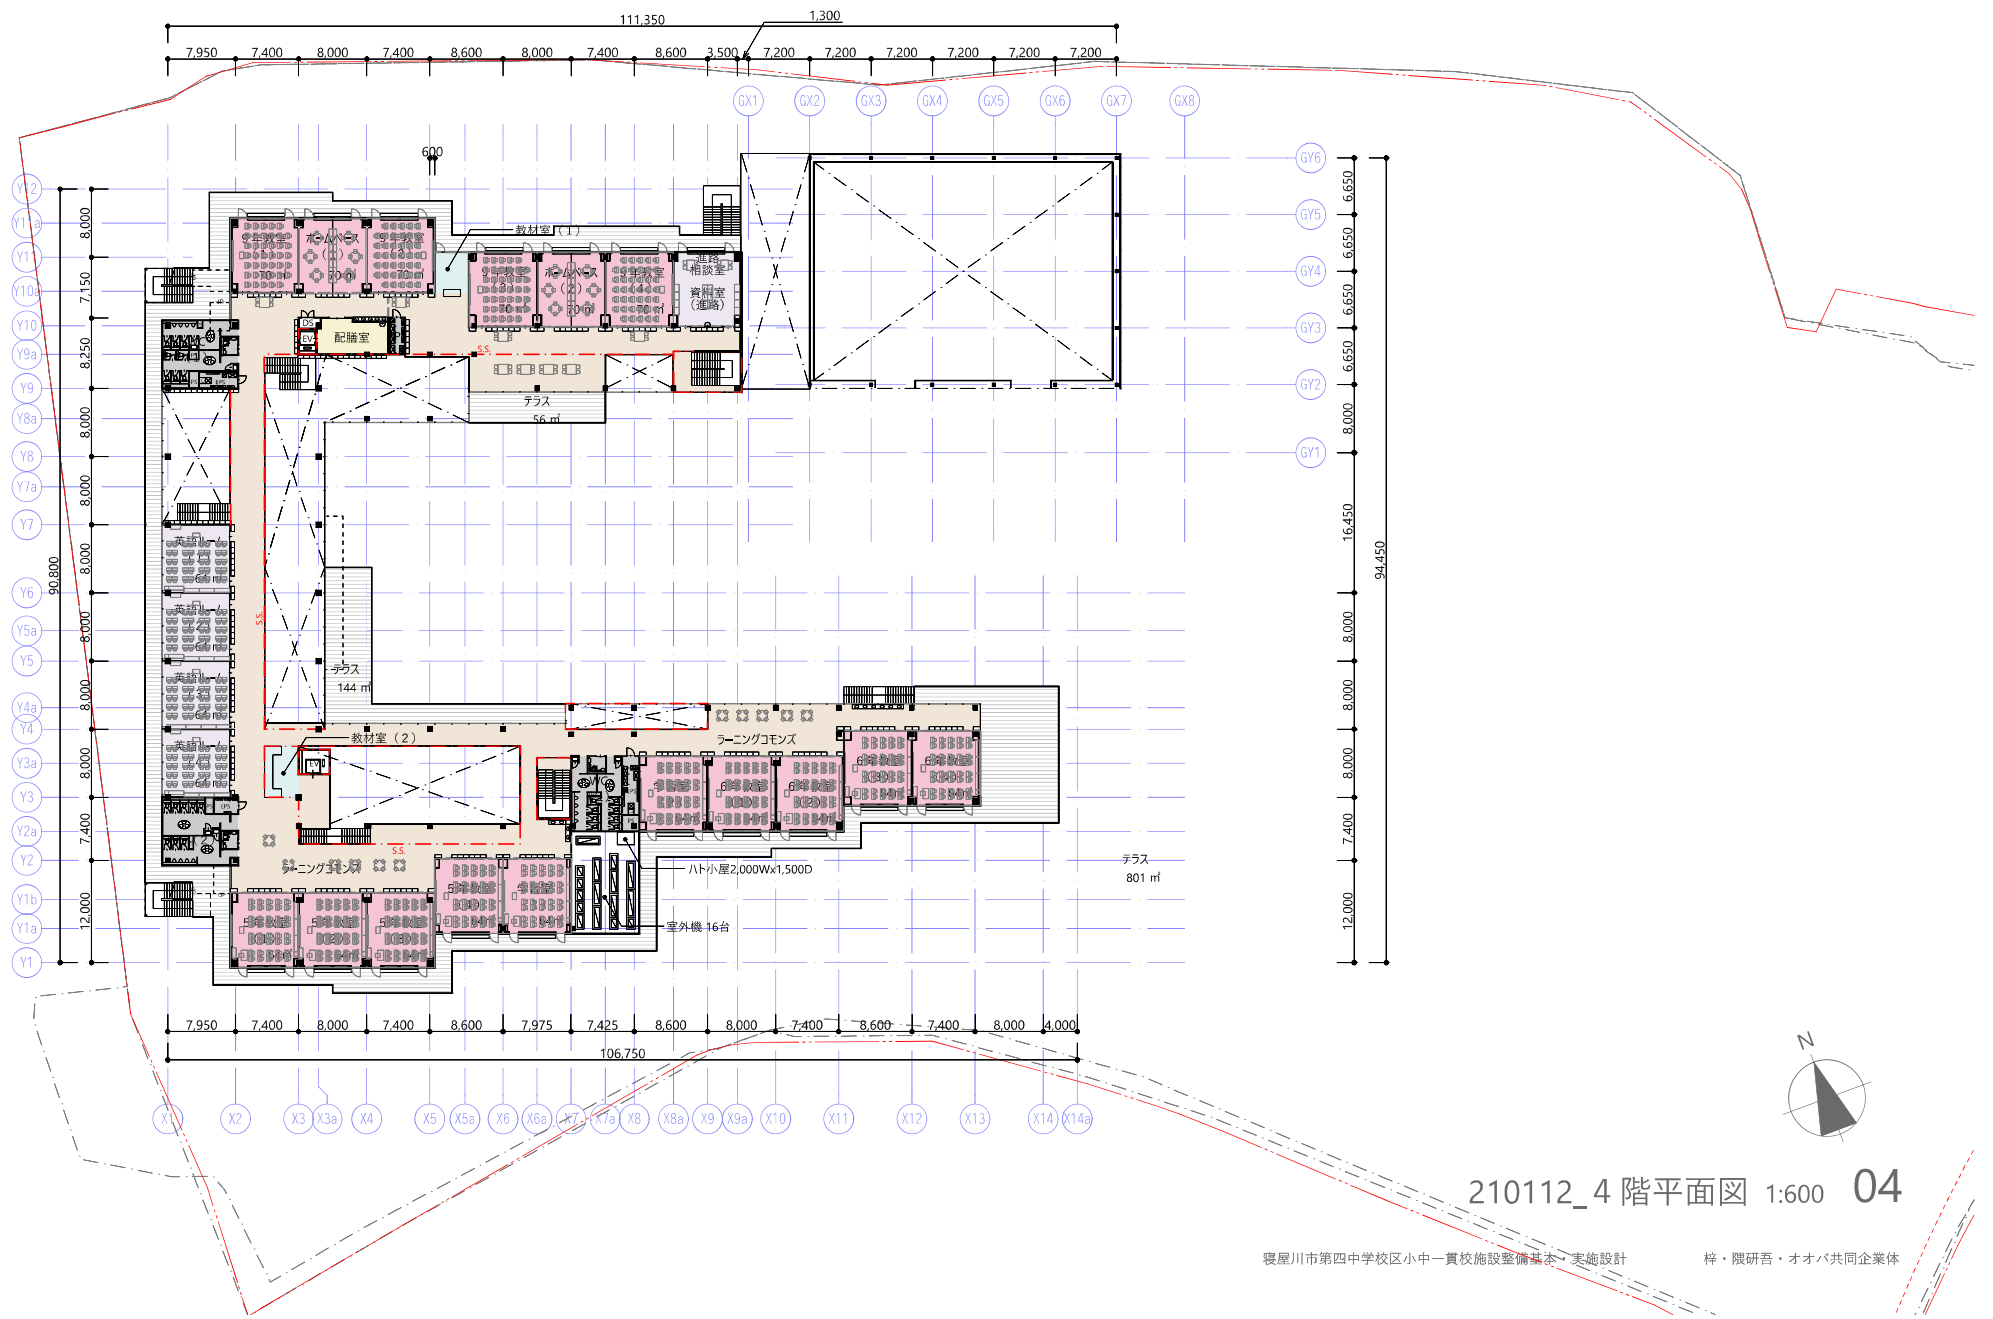

210112_4階平面図 1:600 04

第四中学校区小中一貫校基本設計変更箇所等パース図

中庭壁面のデザイン変更



第四中学校区小中一貫校基本設計変更箇所等パース図

(仮) 地域交流スペース案



第四中学校区小中一貫校基本設計変更箇所等パース図

その他



第四中学校区小中一貫校基本設計変更箇所等パース図

その他

