

アドバンスねやがわ1号館屋上整備事業備品（置き式日よけテント）購入仕様書

1 適用

この仕様書は、アドバンスねやがわ1号館屋上整備事業備品（置き式日よけテント）購入について適用する。

2 物品及び数量

下記「物品及び数量一覧表」（以下「一覧表」という。）及び別紙図面のとおりに

物品及び数量一覧表

名称	数量	寸法等	参考メーカー	品番
置き式日よけテント (単体)	1 式	W5090×D3090 別紙図面のとおりに	太陽工業株式会社	TR-1000 (単体)
置き式日よけテント (連棟)	1 式	W5090×D6180 別紙図面のとおりに	太陽工業株式会社	TR-1000 (連棟)

3 納入場所

大阪府寝屋川市早子町 23 番 1 号 アドバンスねやがわ1号館屋上

4 期限

- (1) 納入期限 令和9年2月10日まで
- (2) 組立期限 令和9年3月10日まで

5 備品について

- (1) 備品等の選定にあたっては、一覧表及び図面に記載の規格等を十分確認すること。
- (2) 一覧表及び図面に記載の名称及び型番（品番）は参考とし、仕様等が同等以上のものとする。
- (3) 同等品申請する場合は、別紙「同等品申請リスト」を提出すること。また、提出した「同等品申請リスト」の寸法が分かるカタログ等も提出すること。ただし、同等品申請のないものについては一覧表記載の同一メーカーの規格とする。

6 納入・組立について

- (1) 備品の搬入は、現在実施中のアドバンスねやがわ1号館屋上整備工事（工事期間:令和8年9月1日～令和9年3月18日）において夜間に寝屋川市駅東側ロータリーを車両通行止めし、クレーンで荷揚げを行うため、発注者が指定する場所で荷渡しをするものとする。
- (2) 納入・組立時期については発注者と受注者が協議して定める。
- (3) 納入及び組立、配送等を含め発注者と綿密な打ち合わせを行い、円滑な納入・組立に努めるものとする。
- (4) 使用可能車両、駐車可能場所・時間及び駐車可能台数は別途指示するものとする。
- (5) 納入に伴う搬入経路は、徐行運転及び近隣住民に安全対策を行うこと。
- (6) メーカー指定の方法で組立及び設置を行うこと。なお、個々の設置場所については「備品配置図」に基づくほか、発注者の指示に従うこと。
- (7) 納入・組立の際は、建築物、壁、床、窓、ドア、EV基内等に損傷を与えないよう受注者側で養生を行なうこと。万が一損傷を与えた場合は、原状復旧により賠償すること。
- (8) 納入した物品を梱包していた梱包資材等については、持ち帰り、適正に処分すること。
- (9) 物品の配送・組立・設置等の本契約に係る一切の経費は受注者側の負担とする。

7 検収

- (1) 受注者は、納入・組立を完了後、発注者の検収を受けるものとする。
- (2) 検収の結果、物品の全部又は一部が不合格になった場合、受注者は速やかに当該物品等の交換又は補修をしなければならない。

8 その他

- (1) 物品の保証期間は検収日より1年とし、設計・製作・組立の不備により生じた故障等は、無償にて速やかに修復又は発注者の指示を受け新品と交換を行うこと。
- (2) 受注者は、本仕様書に定めのない事項であっても、業務上必要な事項につ

いては、誠意をもって実施しなければならない。

(3) 本仕様書に記載のない事項又は疑義が生じた場合は、発注者と受注者の協議の上、決定するものとする。

(4) 支払については、納入後一括払いとする。

9 問合せ先

(1) 部署名：寝屋川市都市デザイン部都市四課

(2) 住所：大阪府寝屋川市本町1番1号 本庁3階

(3) 電話：072-825-2293

E-mail：toshi04@city.neyagawa.osaka.jp

木
 田
 人
 上
 乙
 乙
 田
 十
 九
 田

材質	アルミ押し出し形材 A6063SS-T5
表面処理	アルマイト処理
色	ブラック（標準色）


＜キャンパス＞	100%リサイクルポリエステル/PVC
基布	ソルティス 502 V3
品種	(502V3-S0283C)
表面処理	片面アクリル
防火製品認定番号	FR-07036

特記事項

- 一般社団法人日本膜構造協会第1種正会員であること
- 膜材料を製品使用後に引き取り、リサイクルされる仕組みを整えていること

【メーカ一】太陽工業株式会社

【製品名】 TR-1000 (単体)

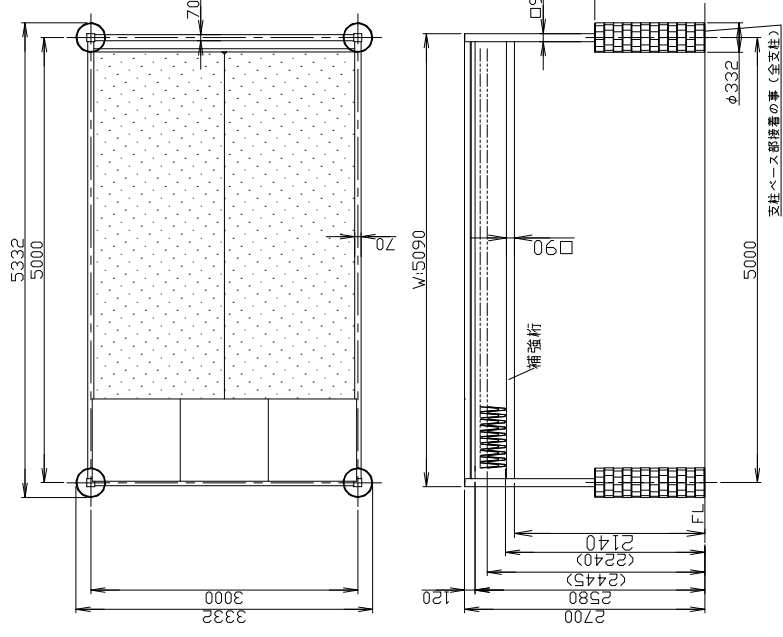

※キャンパス勾配方向は現地入替可能です。

八
レ
ハ
ト
ナ
メ
田
十
九
四

材質	アルミ押出し形材 A6063SS-T5
表面処理	アルマイト処理
色	ブラック（標準色）



＜キャンパス＞	100%リサイクルポリエステル/PVC
基布	ソルテイス 502 V3
品種	(502V3-S0283C)
表面処理	両面アクリル
防火製品認定番号	FR-07036

事項記帳

- 一般社団法人日本膜構造協会第1種正会員であること
- 膜材料を製品使用後に引き取り、リサイクルされる仕組みを整えていること


【メーカ一】太陽工業株式会社


【製品名】 TR-1000 (連棟)

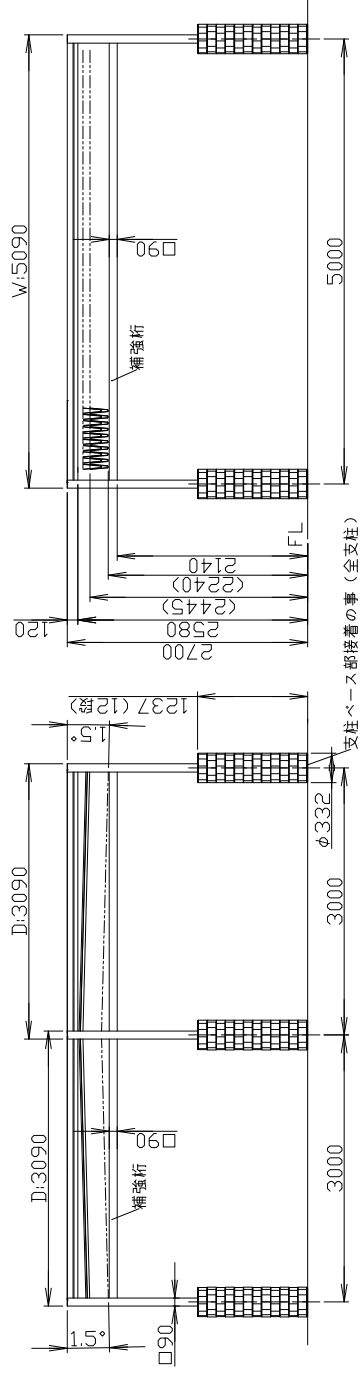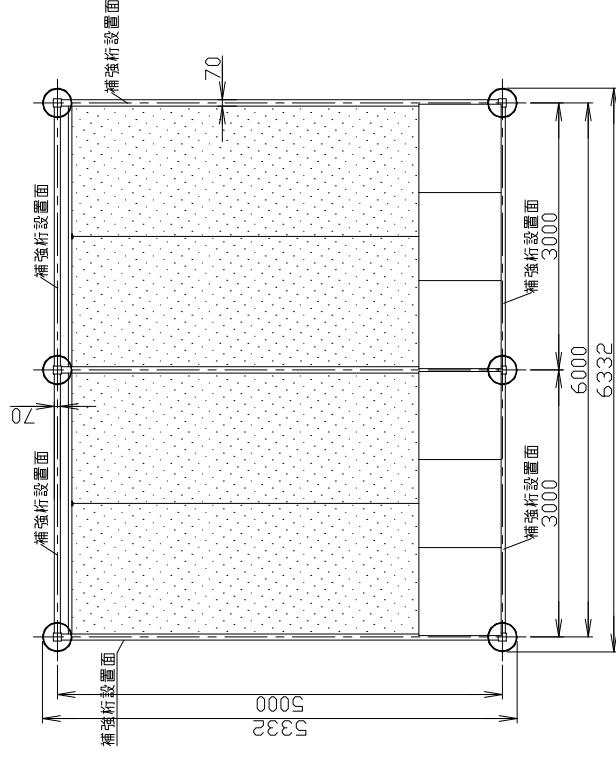

$s=1/30$

備品配置図 (置き式日よけテント)

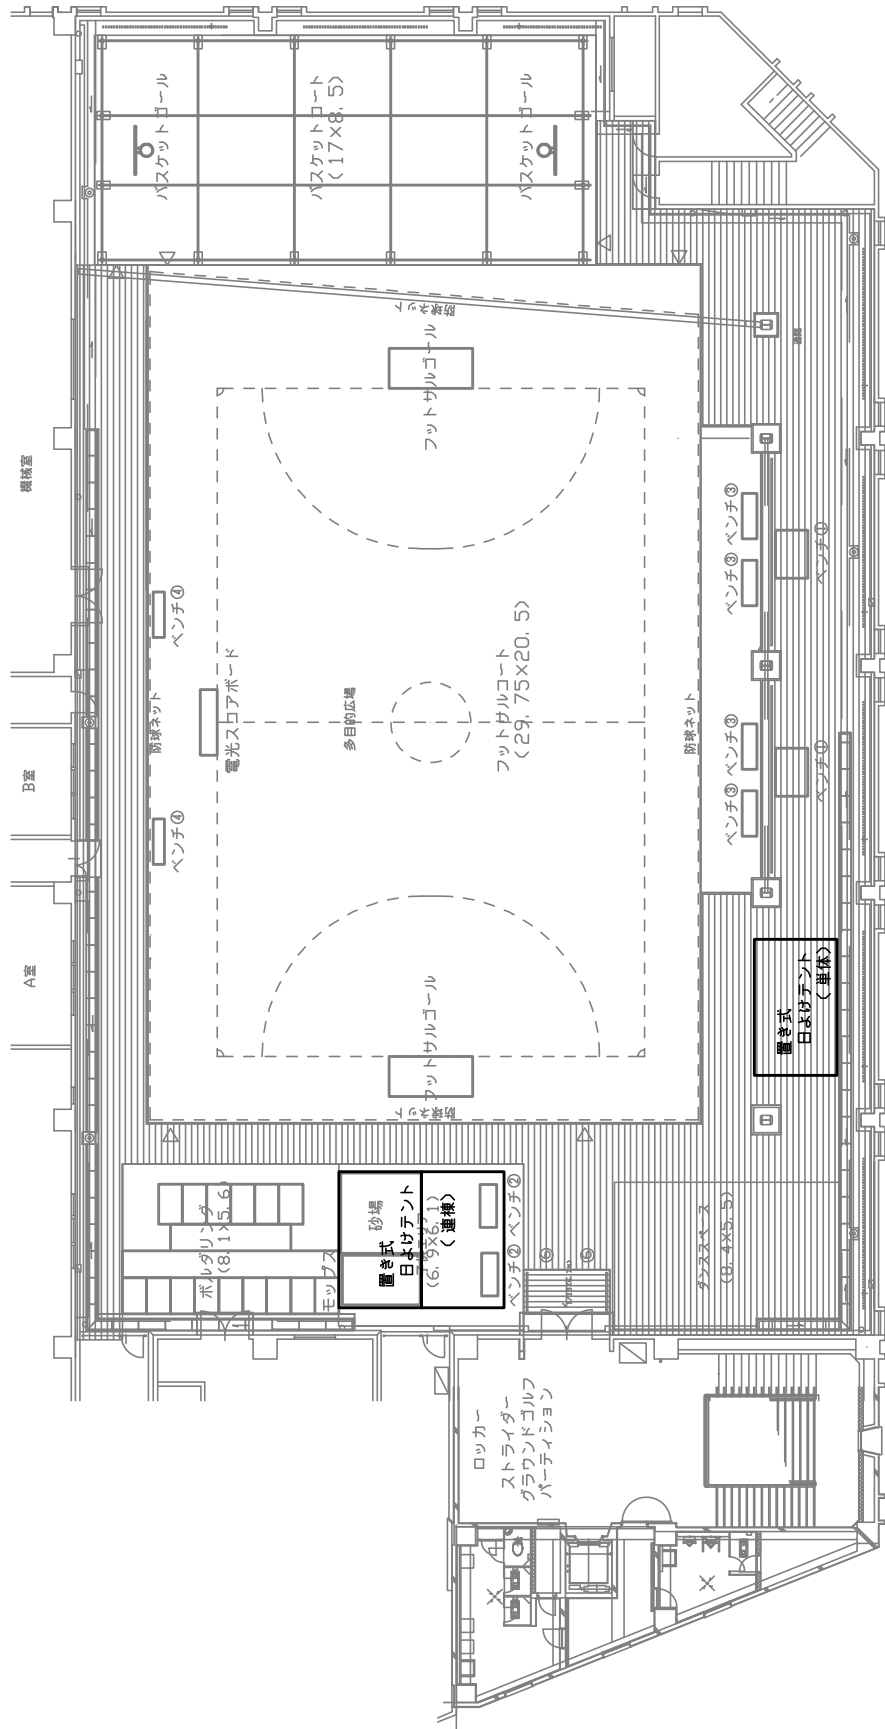

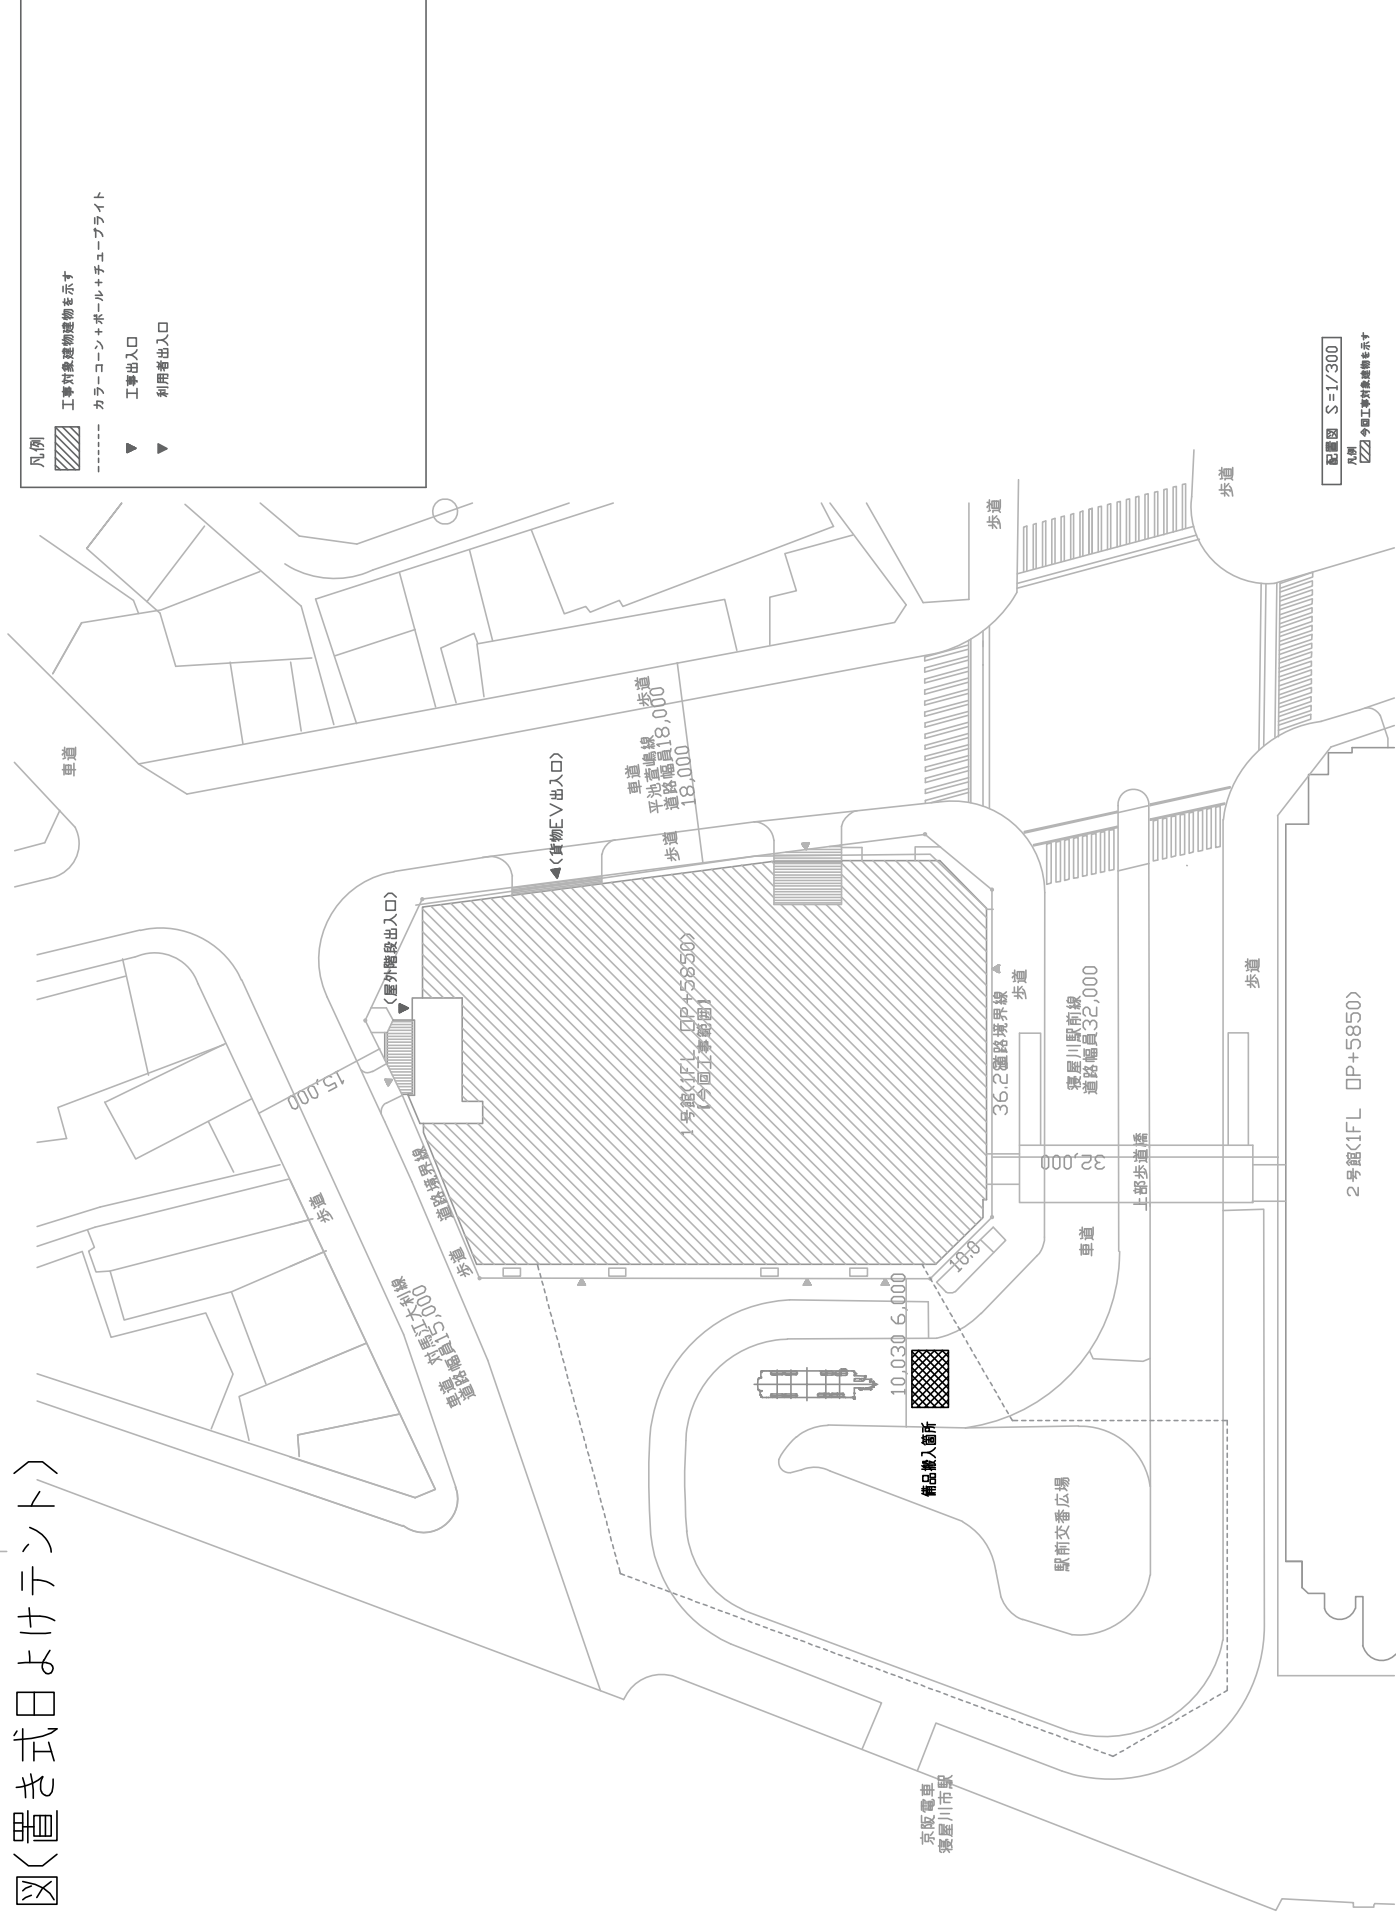[illegible]

凡例

配置図 $S=1/300$