
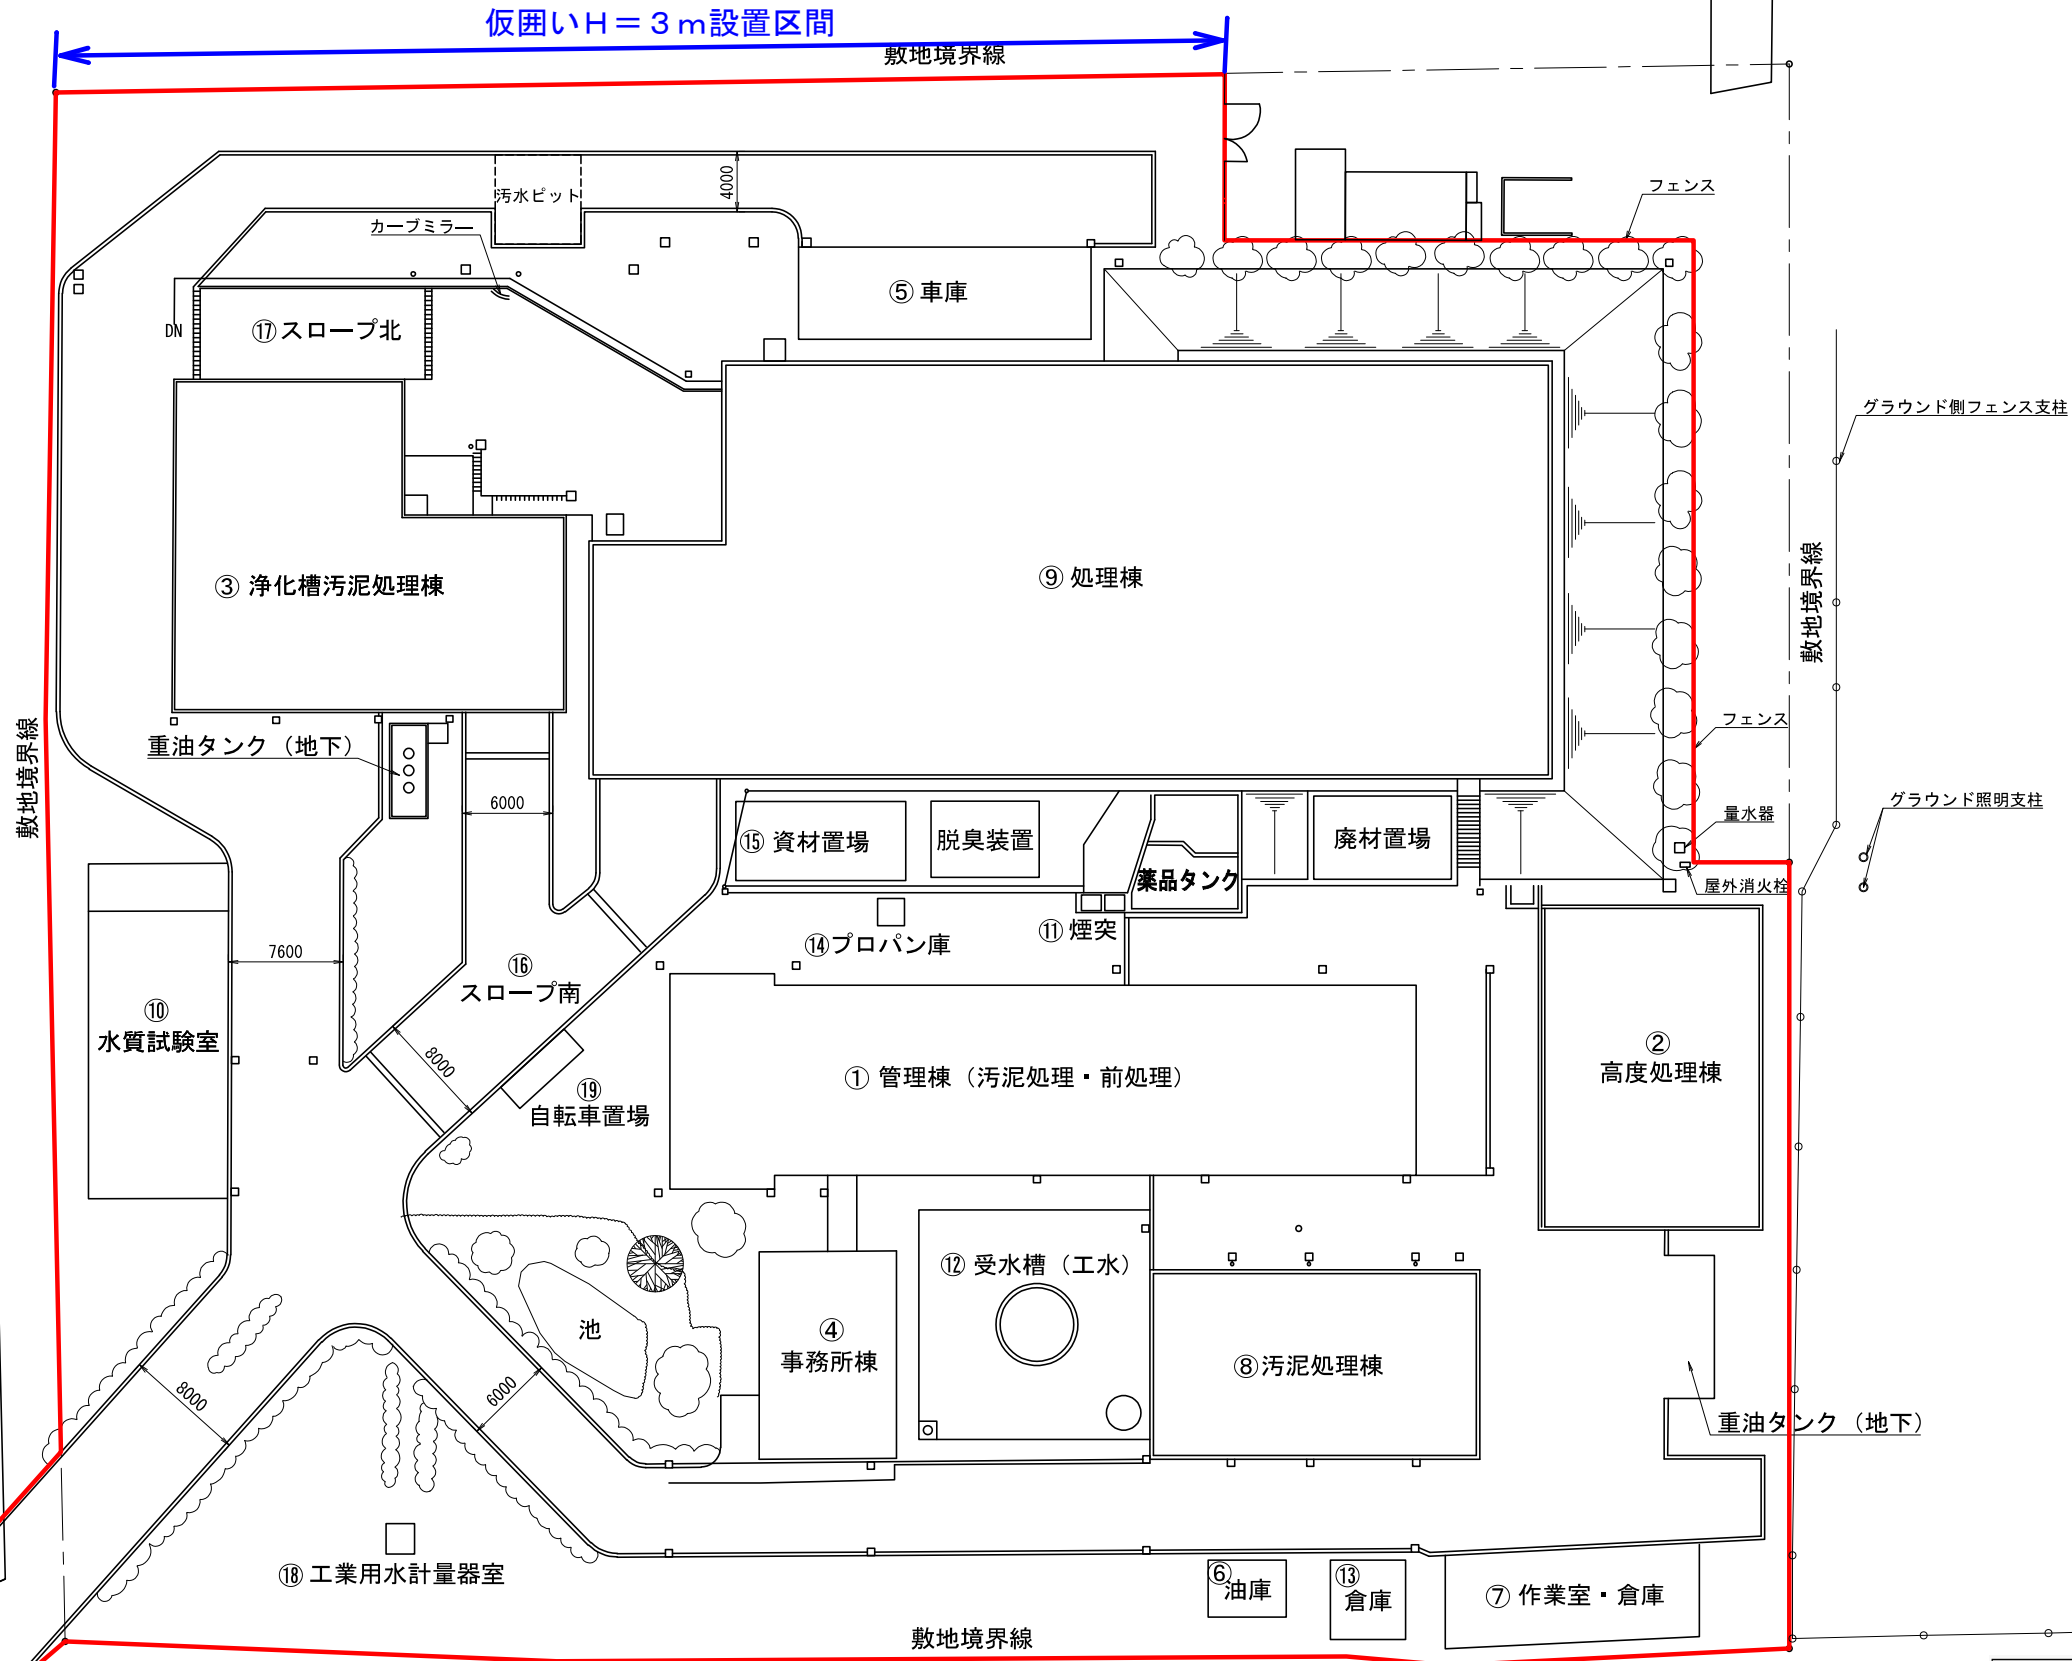


工事範囲図(1/2)

仮囲いH=3m設置区間

敷地境界線

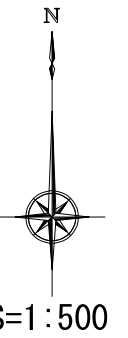

仮囲い

施工年度	令和 8 年度		
工事名	緑風園解体工事		
施工場所	寝屋川市 讀良東町 地内		
図名	工事範囲図(1/2)		
図面番号	2	縮尺	1:500
寝屋川市環境部			