M-08

寝屋川市下水道台帳

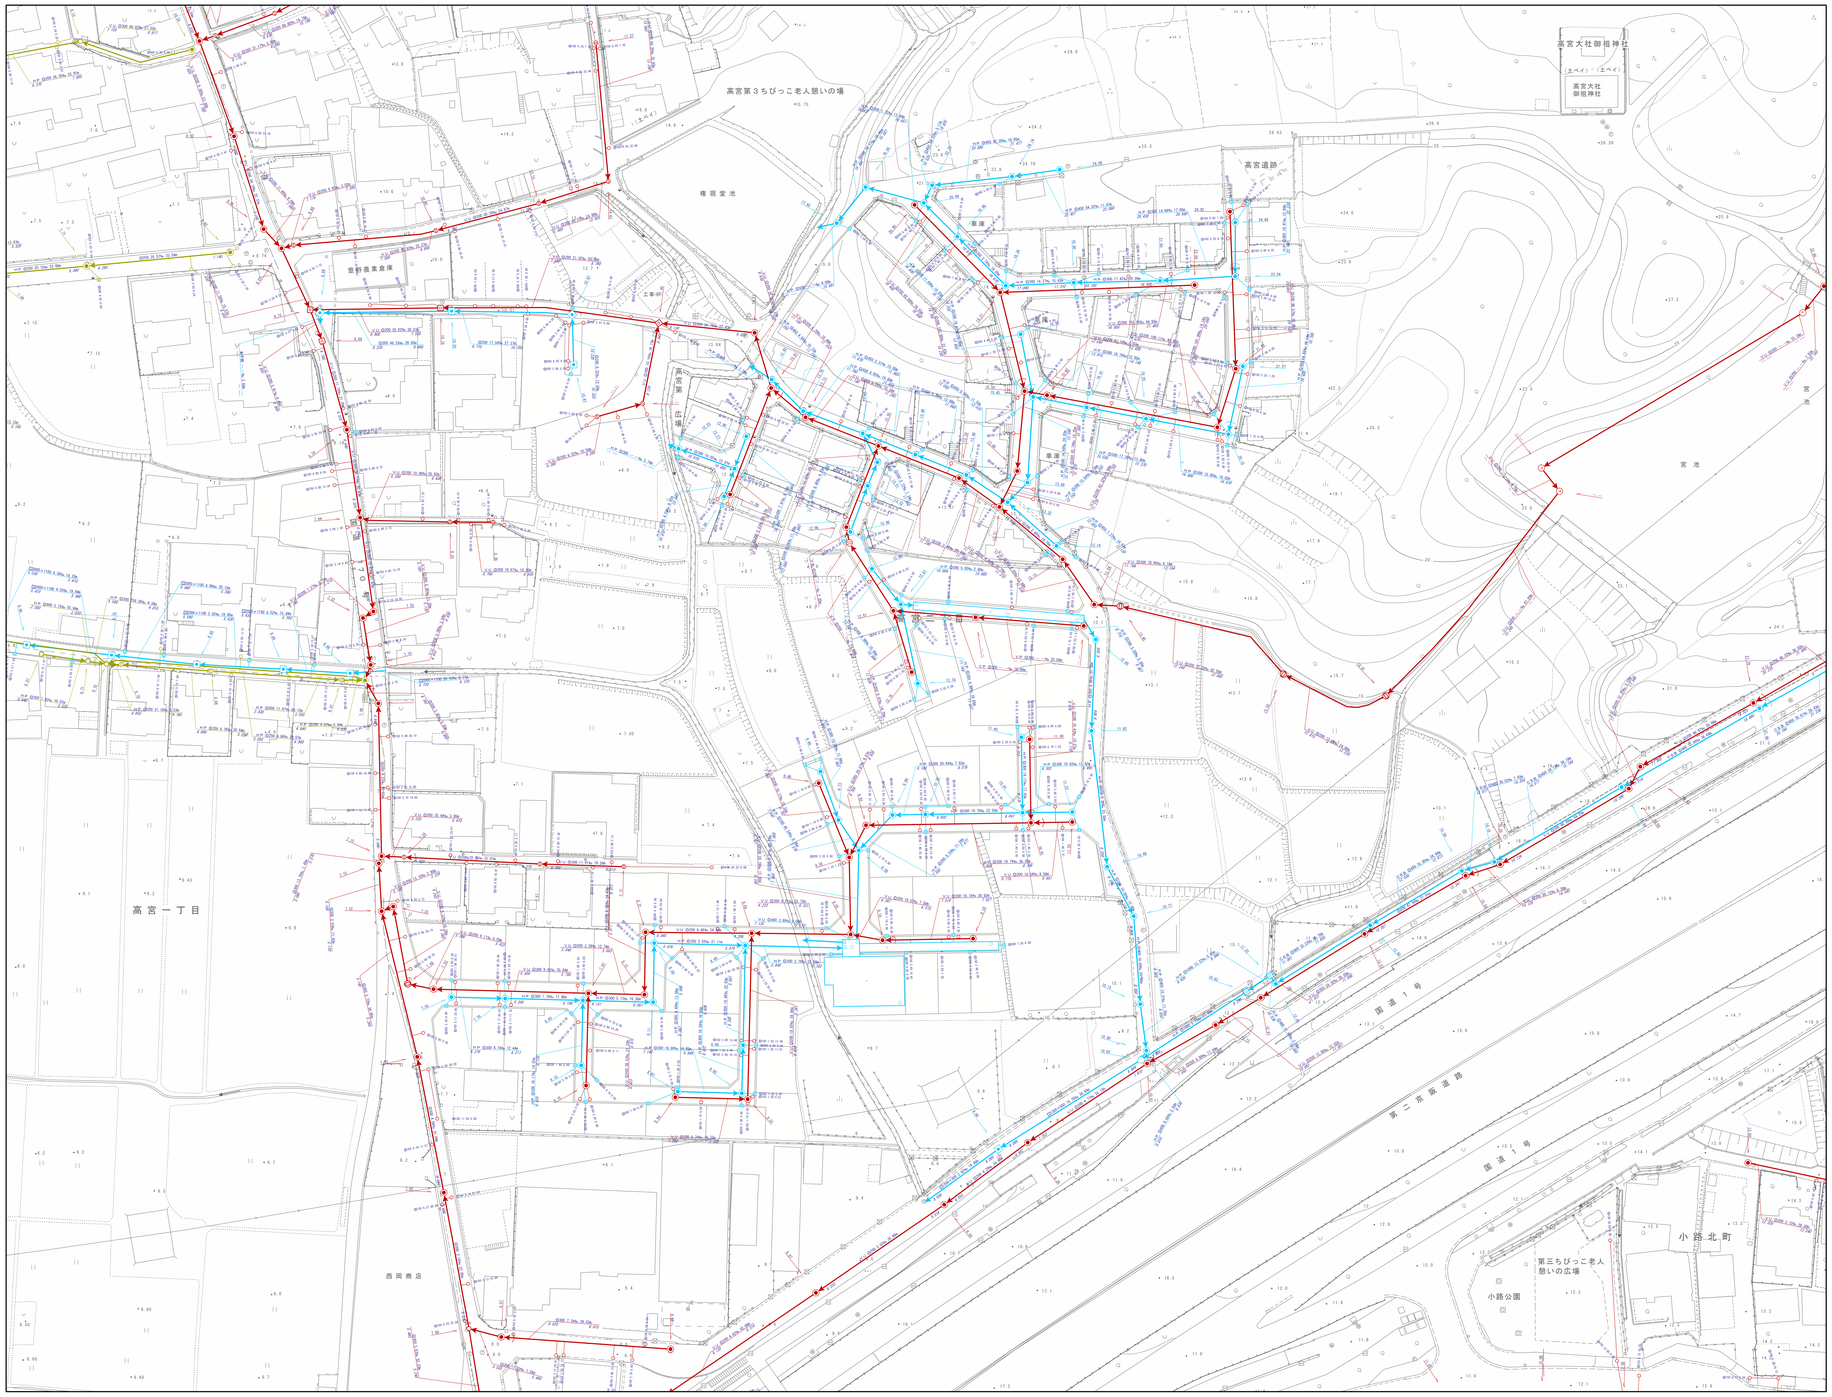

凡例

記号	名称
	流域幹線
	幹線管渠
	枝線管渠
	汚水
	雨水
	合流
	副管

人孔		人孔	
△	Y号人孔	◫	0号人孔
●	1号人孔	⬮	楕円人孔
○	2号人孔	●	小口人孔
◫	3号人孔	◑	塩ビ30人孔
◎	4号人孔	✖	コンφ45人孔
◎	5号人孔	レ	レジン人孔
□	6号人孔	P0	マンホールポンプ 0号人孔
7	7号人孔	P1	マンホールポンプ 1号人孔
◎	特1号人孔	P2	マンホールポンプ 2号人孔
◫	特2号人孔	P3	マンホールポンプ 3号人孔
◫	特3号人孔	P4	マンホールポンプ 4号人孔
◎	特4号人孔	P	マンホールポンプ 特殊人孔
●	矩形人孔	P	マンホールポンプ 人孔種別不明
⌂	特殊人孔	P	ポンプ場
⊠	伏越人孔	⊳	吐け口
○	φ500特殊人孔	|	キャップ止め
△	φ600特殊人孔	·	吐け口
◫	φ750特殊人孔	⊗	ダミー人孔
▦	会所	?	不明

雨水施設			
Ⓗ	樋門	■	調節池

ます			
○	汚水桝	●	雨水桝
◫	道路雨水桝	○	ポンプ
|	キャップ止	?	不明

人孔属性

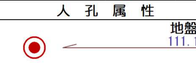

管渠属性

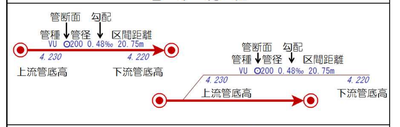

取付管属性

M-08