


市内水路草刈工事(第4工区)

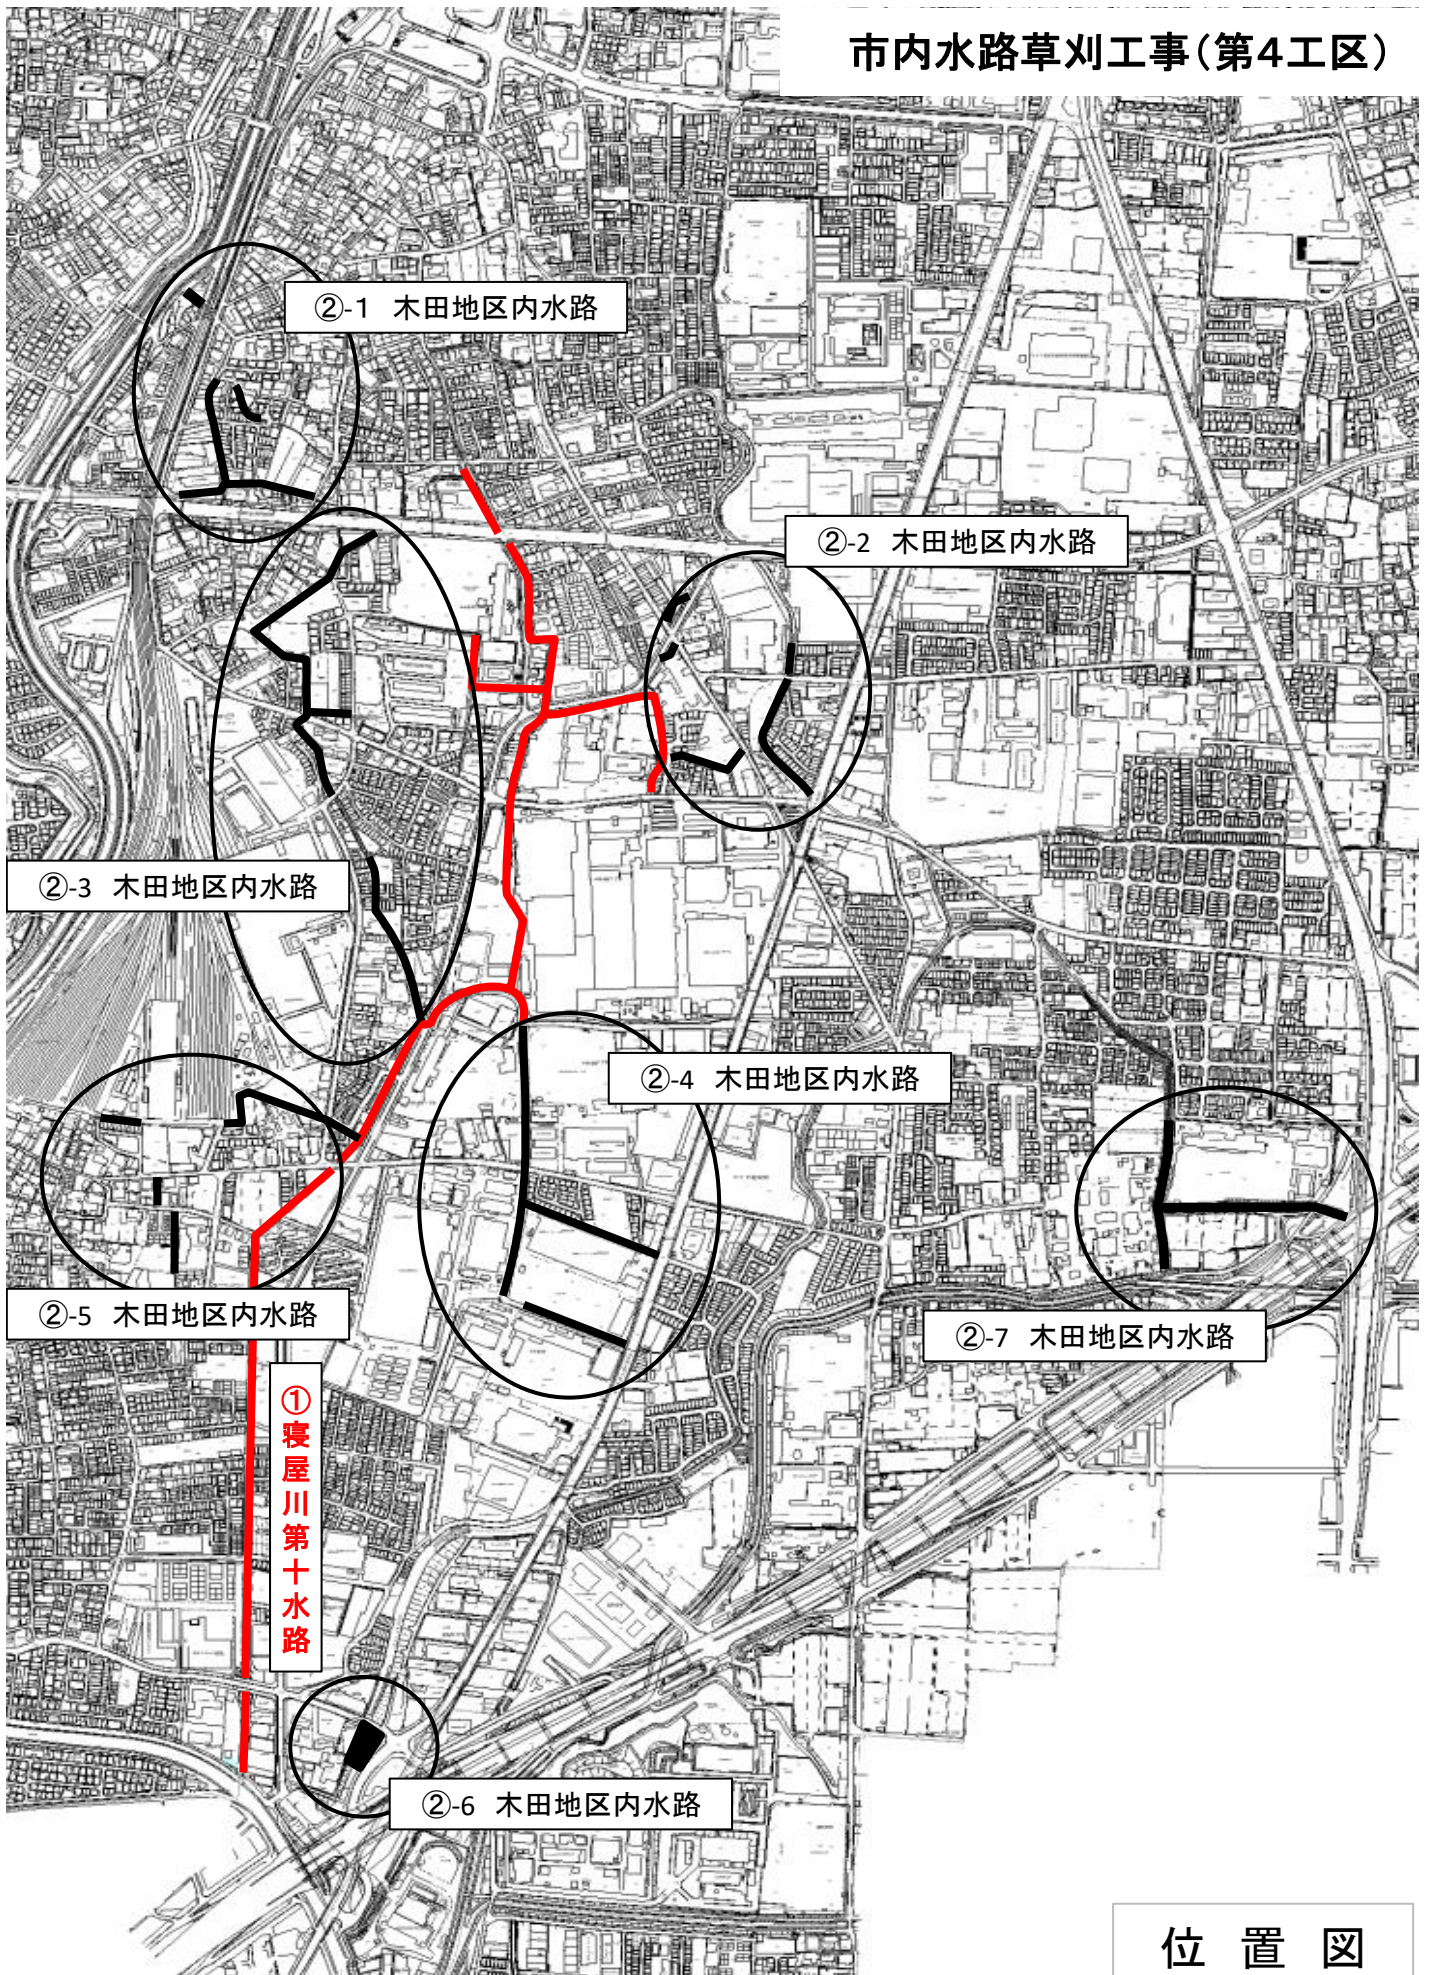

位置図