




普通教室 平面詳細図 1:50

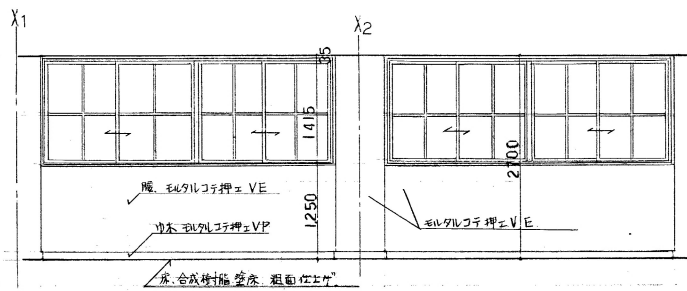


A面展開図

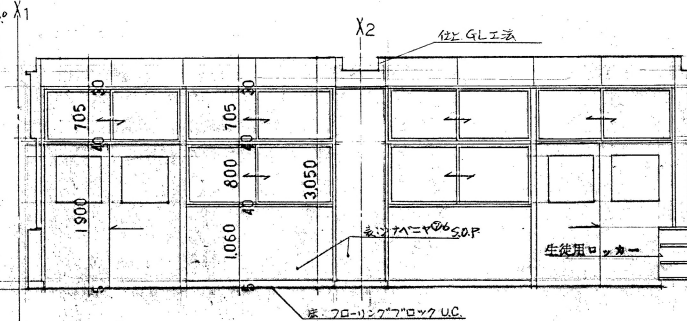


B面展開図

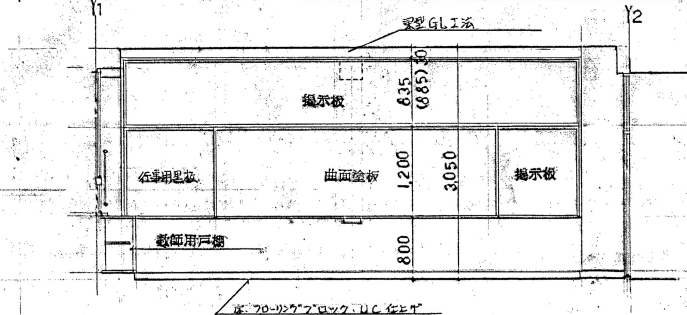


C面展開図

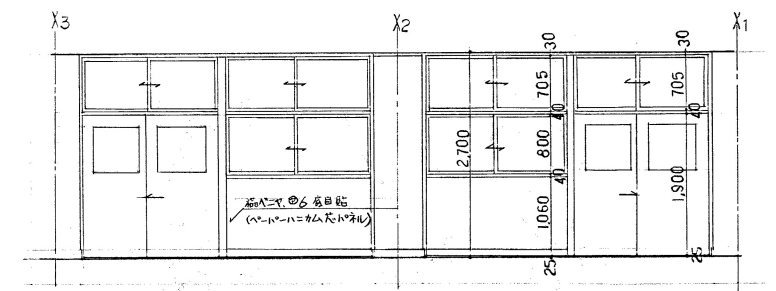

D面展開図

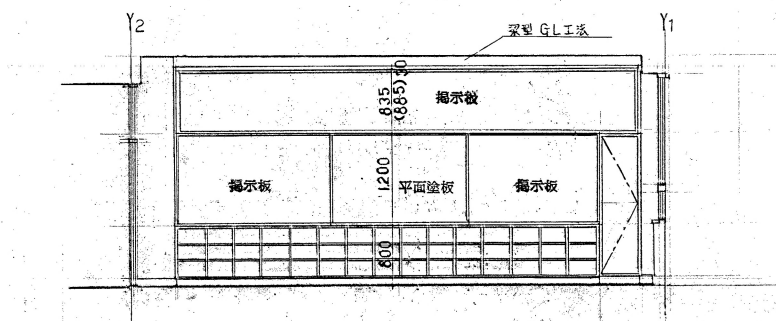


E面展開図

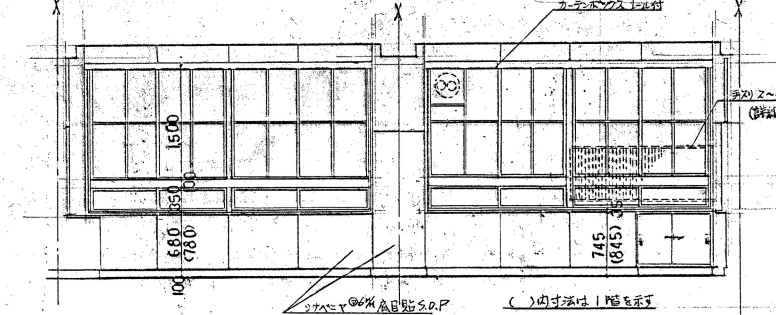

F面展開図


普通教室 教師用戸 詳細図

1:20

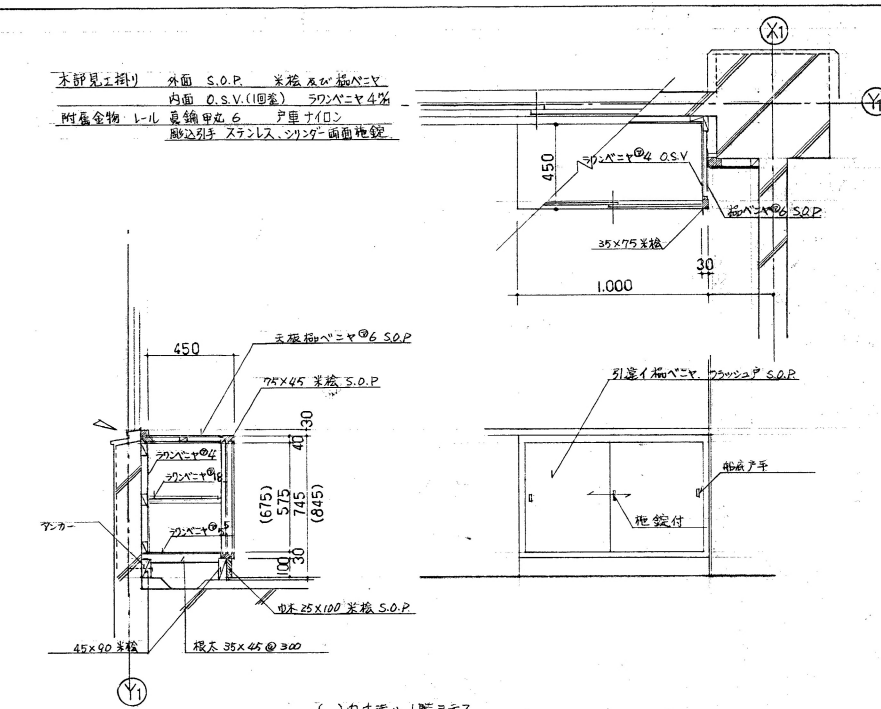


普通教室 掃除員入 生徒用ロッカー 詳細図

1:20

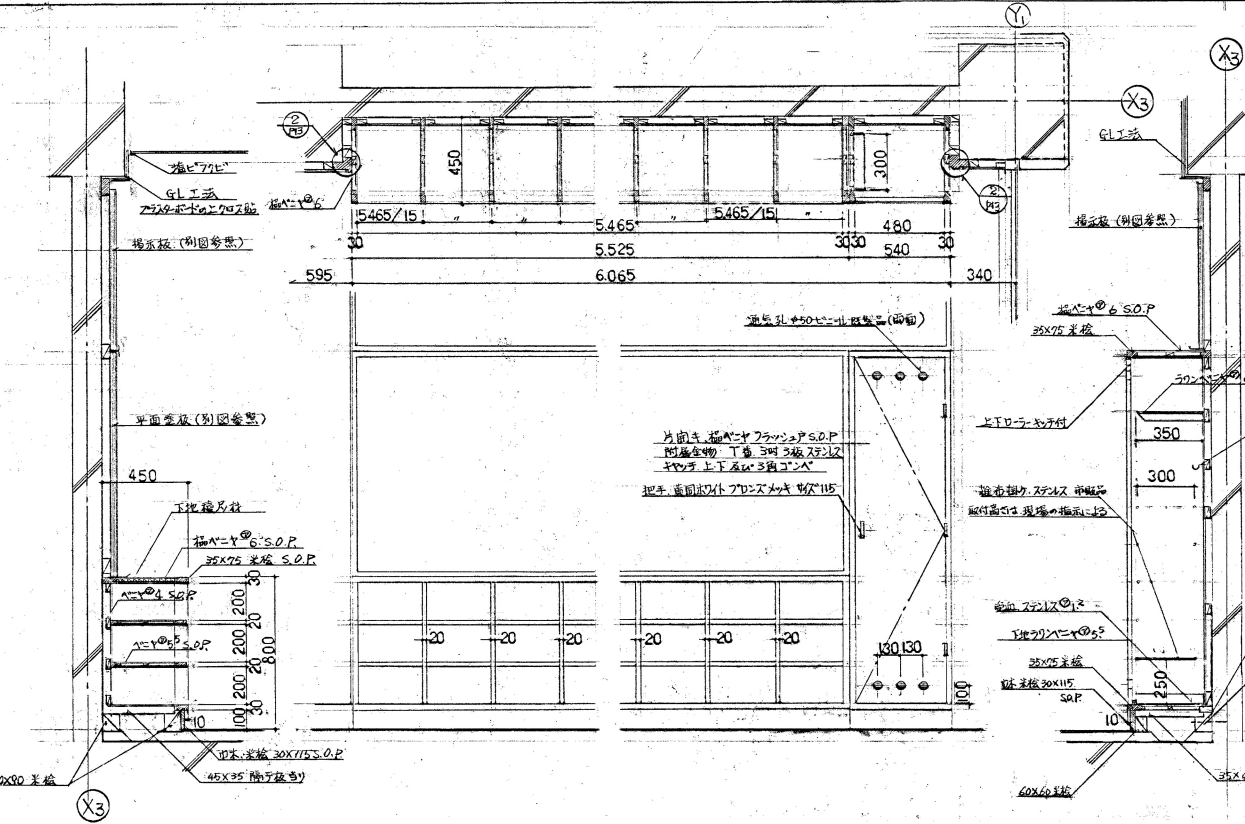


普通教室 詳細図

1:20

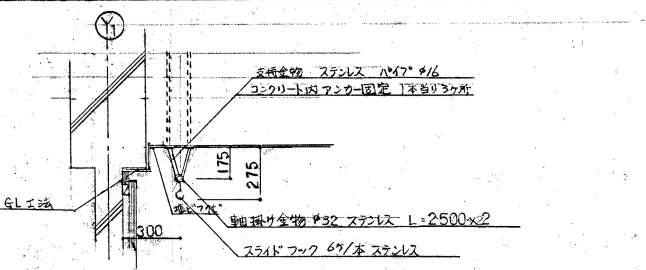

手すり 詳細図

1:20

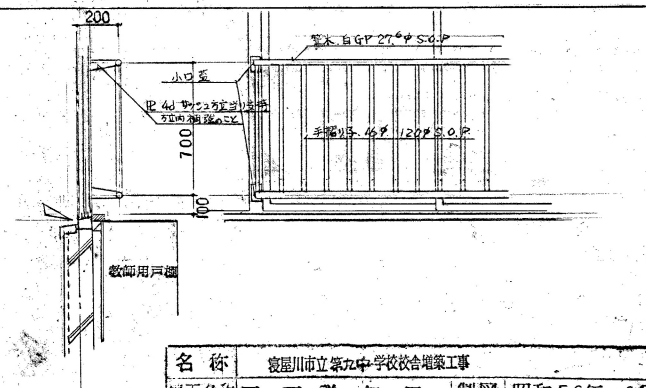

名称	豊田市立第九中学校校舎増築工事
図面名称	平面詳細図
図面番号	No. 10 (枚の内)
縮尺	1:50 1:20
設計	大阪府豊田土木建築課
監理	豊田土木建築課
製図	昭和56年 6月